


5. STĀVA (3 BLOKS) PĀRSEGUMA PLĀTNES APAKŠĒJAIS STIEGROJUMS uz atz. +11.940
M 1:150

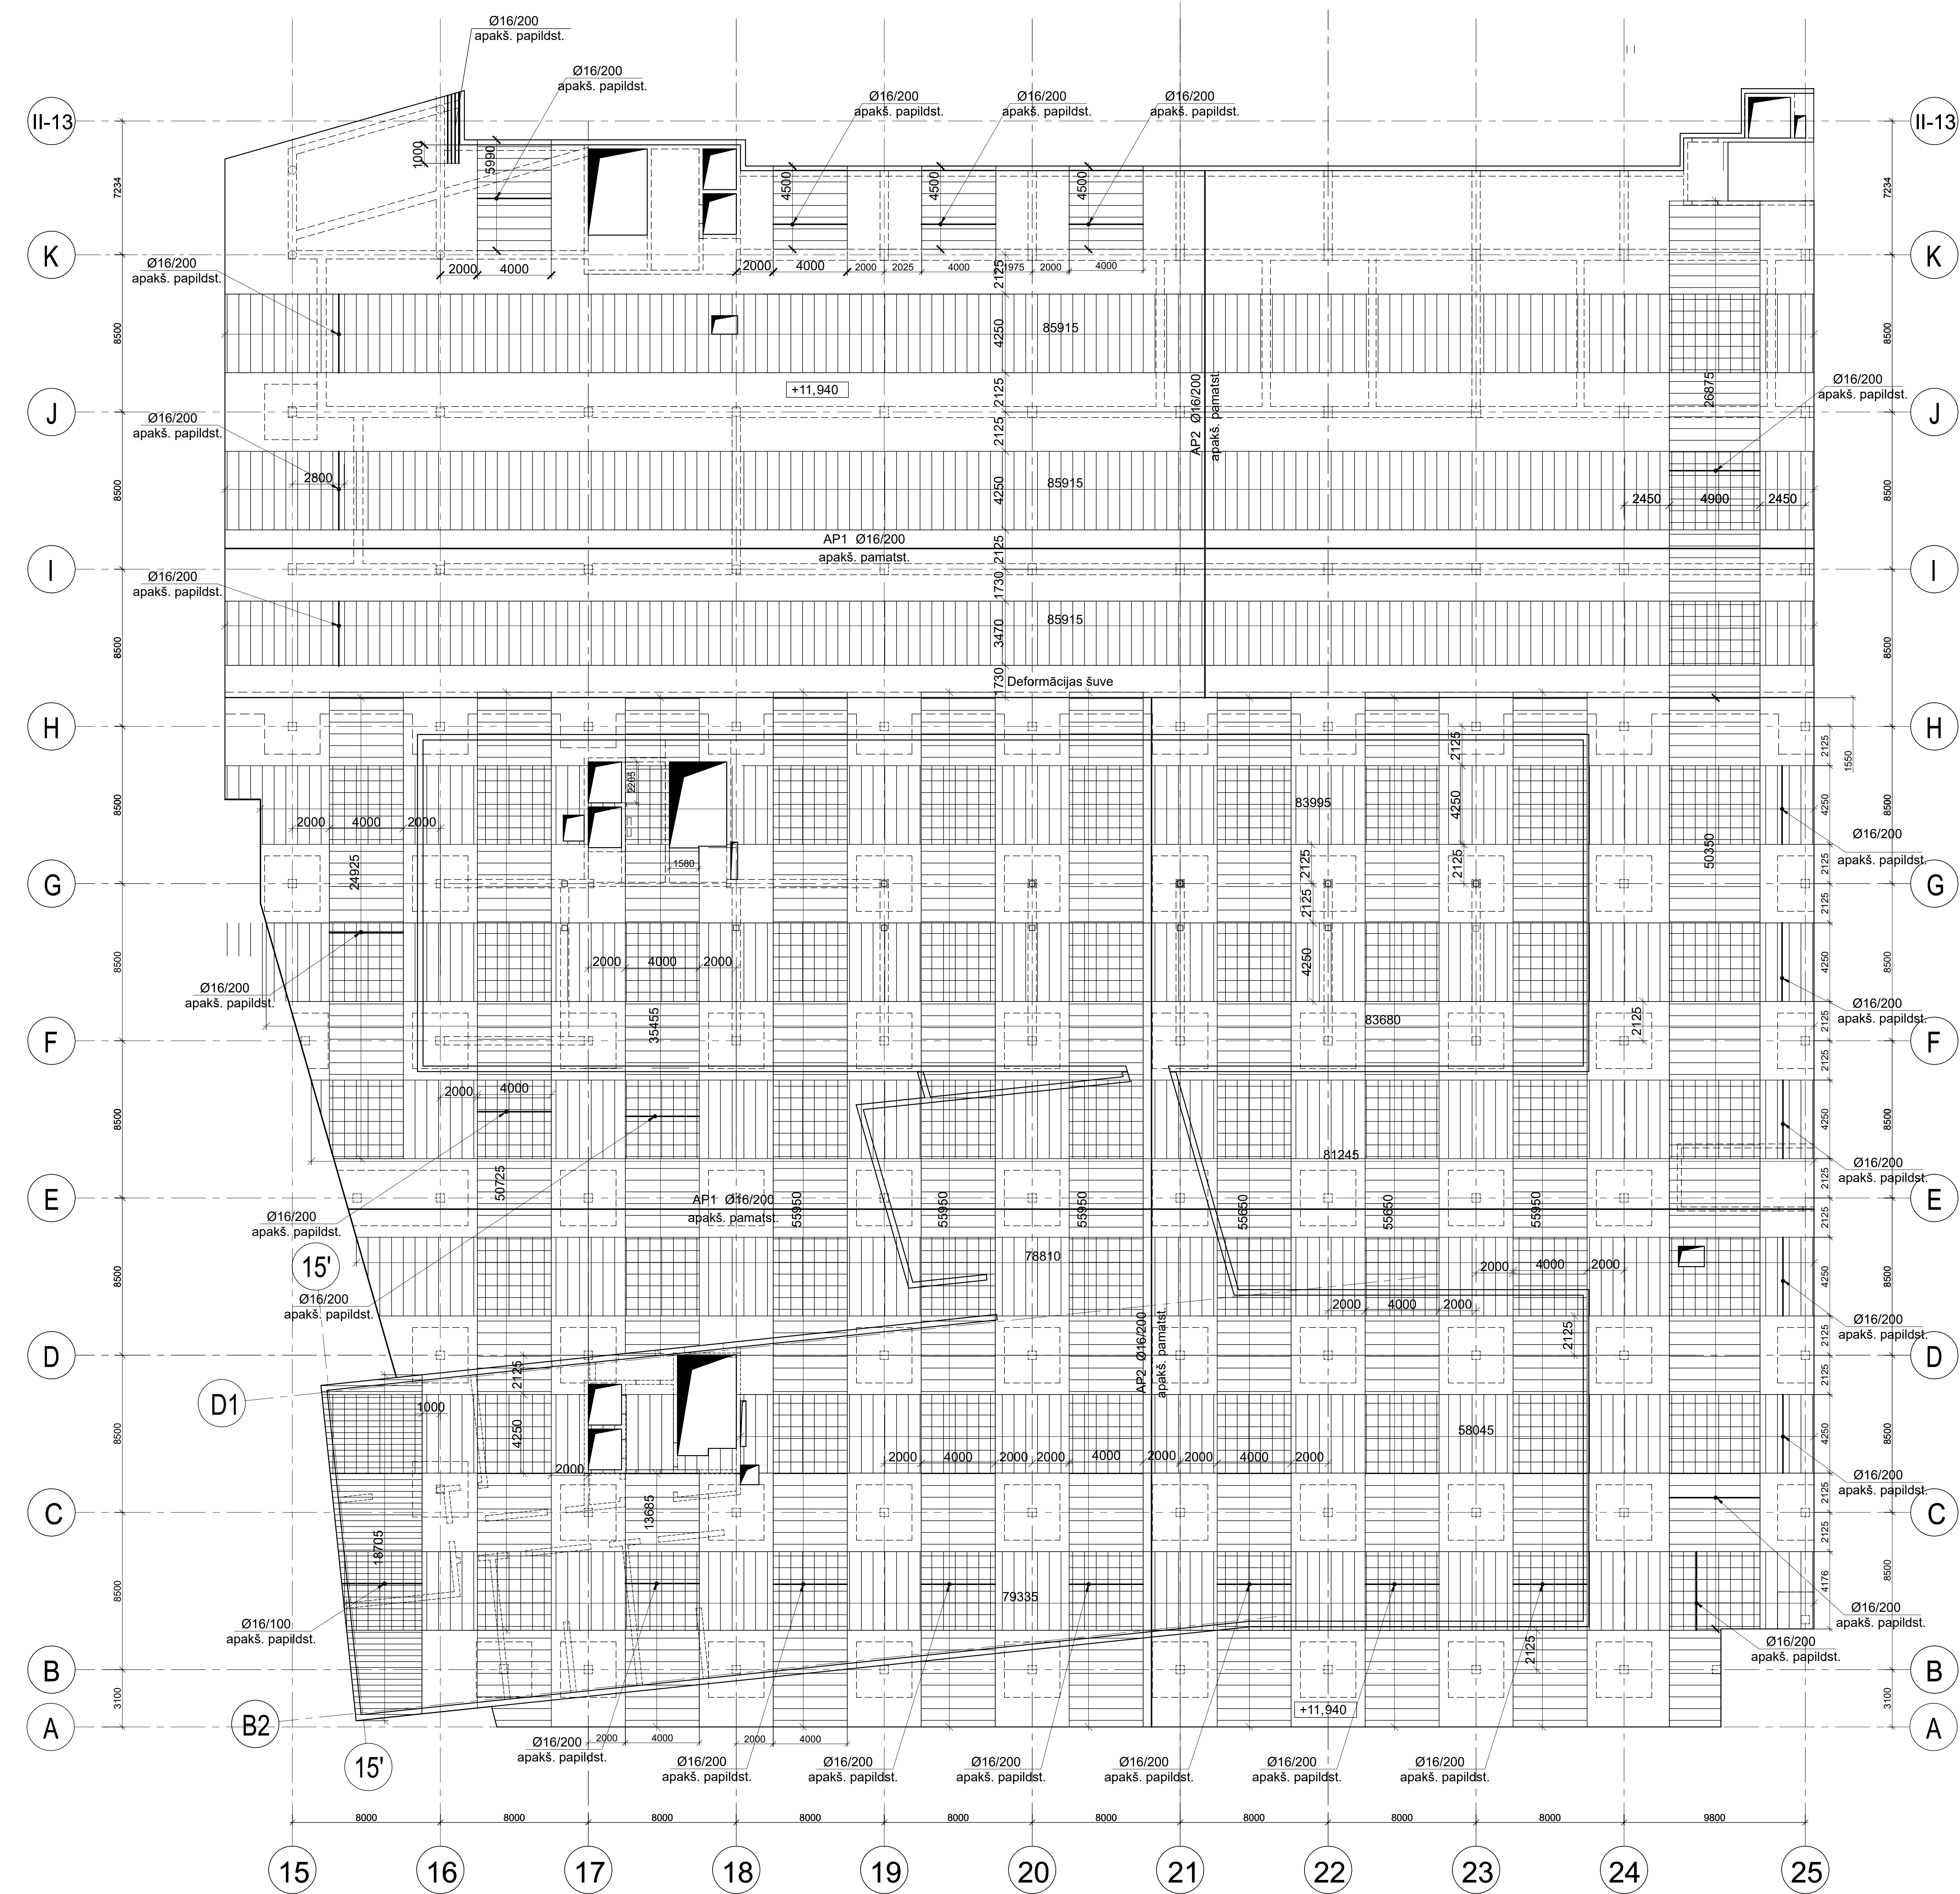


APZĪMĒJUMI:

	Deformācijas šuve (Termobloku atdalīšanai)
	Dzelzsbetona sienas kontūra
	Atvērumi dz/b sienās
	Dzelzsbetona kolonna
	Shematiskais dzelzsbetona plātnes augstumu maiņu attēlojums plānā
	Shematiskais kāpu attēlojums plānā
	Dzelzsbetona pārseguma plātnes kontūra
	Atvērums dzelzsbetona plātnē
	Dzelzsbetona plātnes augšas atzīme
	Zonas sienu stiegrojuma enkurstiegriņi
	Pamatstieģrojums B500B
	Papildstieģrojums B500B
	Papildstieģrojuma ievietošanas zona


PIEZĪMES.

- Projektu lasīt kopumā.
- Pirms rasējumu mērīšanas pārliecināties, ka tas tiek lasīts pareizajā mērogā.
- Norādīto izmēru neskaidriības gadījumā vērsties pie projektētāja.
- Jebkuras izmaiņas vai atkāpes no projekta saskaņojamas ar projektētāju.
- Visi izmēri doti mm (milimetros) un augstuma atzīmes m (metros).
- Asu izvietojumu precizēt AR un GP sadalā.
- Par relatīvo ±0.000 atzīmi pieņemta 1. stāva ieejas vestibila grīdas atzīme, kas atbilst absolūtajai augstuma atzīmei 3.755 LAS-2000,5 Eiropas vertikālā augstumu sistēmā.
- Vispārīgos rādītājus un skaidrojumus skatīt lapā BK-
- Pārseguma konstrukciju betona klase C35/45.
- Betona aizsargkārtas stiegrojuma - apakšā 35mm, augšā 35mm, sānos 35mm.
- Stiegru pārlaidumu veidot 540° garumā, ja nav norādīts citādi.
- Nav pieļaujama stiegrojuma metināšana, ja tas nav norādīts rasējumā.
- Konstrukciju piesaistes skatīt kopā ar AR sadalā.
- Plātnes pamatstieģrojumu savstarpēji atdalīt ar lokveidā izveidotu konstruktīvo stiegrojumu. Specifikācijā nav iekļauts.
- Visi sabiezinājumi virs kolonnām (KS) ar biezumu 600 mm.
- Materialu apjoms skatīt lapā BK-


Stiegrojuma liekuma rādītājs / Reinf. bēd	
Ø8	>= R20
Ø10	>= R20
Ø12	>= R25
Ø16	>= R35
Ø20	>= R70
Ø22	>= R80

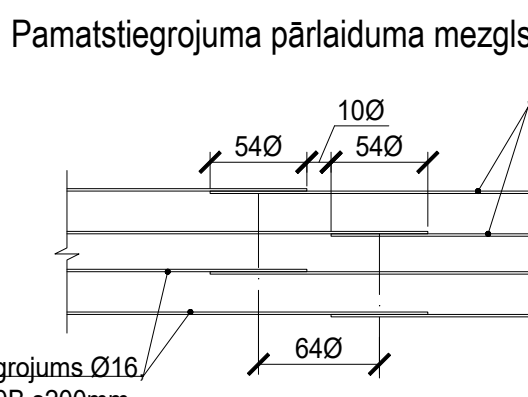


Stiegrojuma principiālais izvietojums plātnē

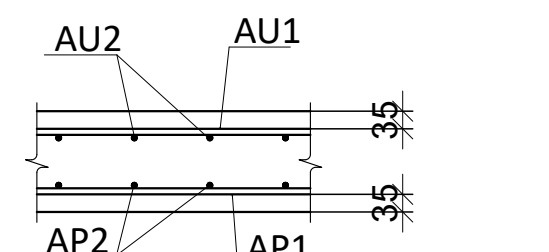


Horizontālās saites izvietojuma principiālā shēma jumta pārsegumam (apakšējais sienu līmenī)

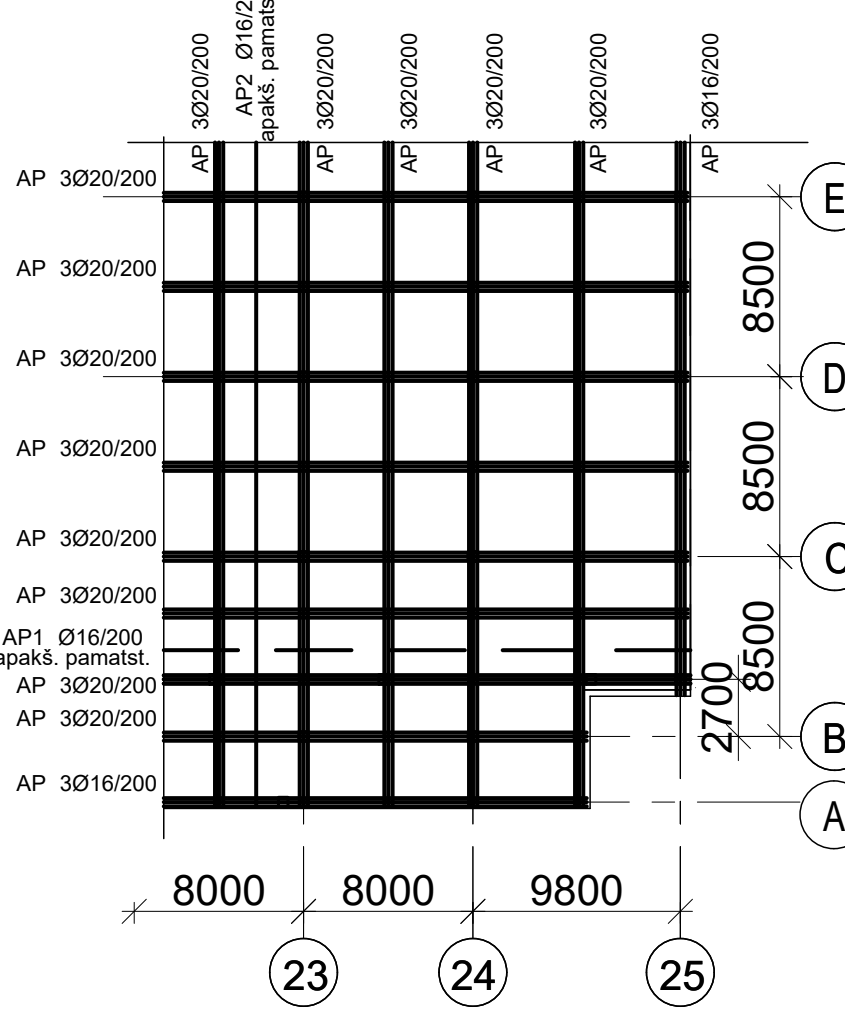


Horizontālās saites izvietojuma principiālā shēma stāva pārsegumam (apakšējais sienu līmenī)

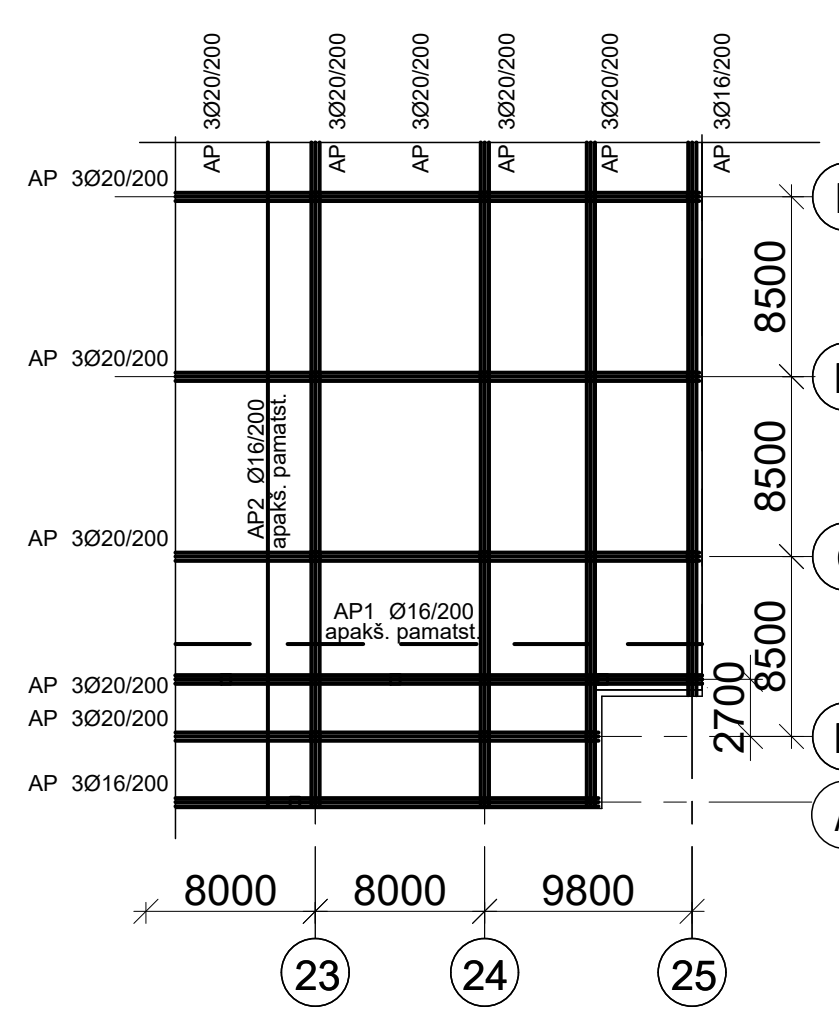


Principiālā shēma sabiezījumu stiegrošanai virs kolonnām
M 1:20

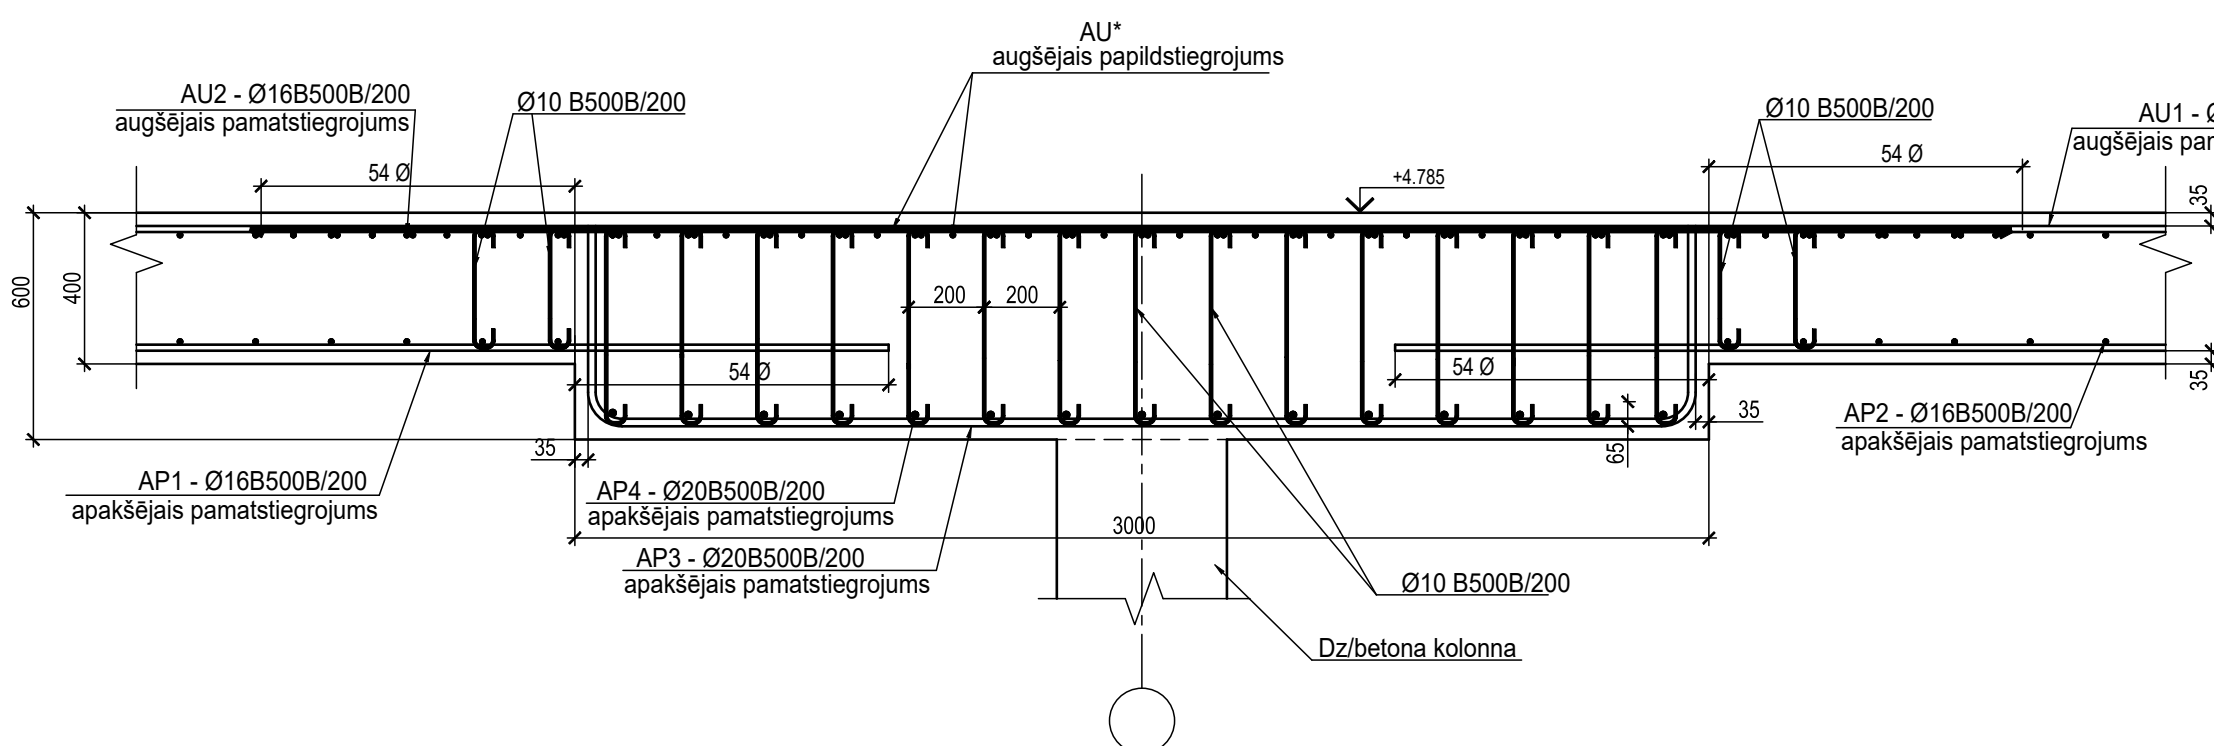

Dalījuma shēma

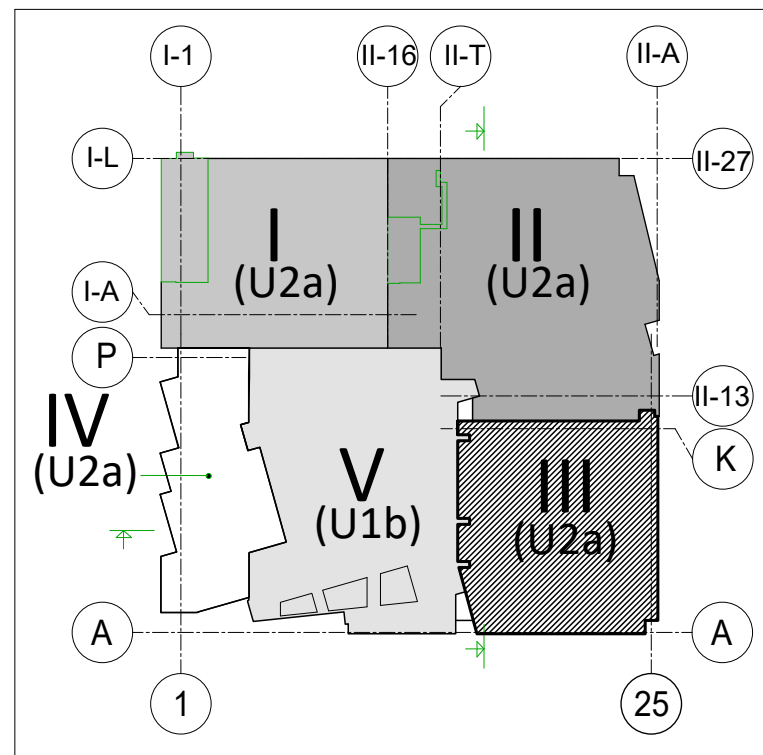

Dalījuma shēmas griezumus

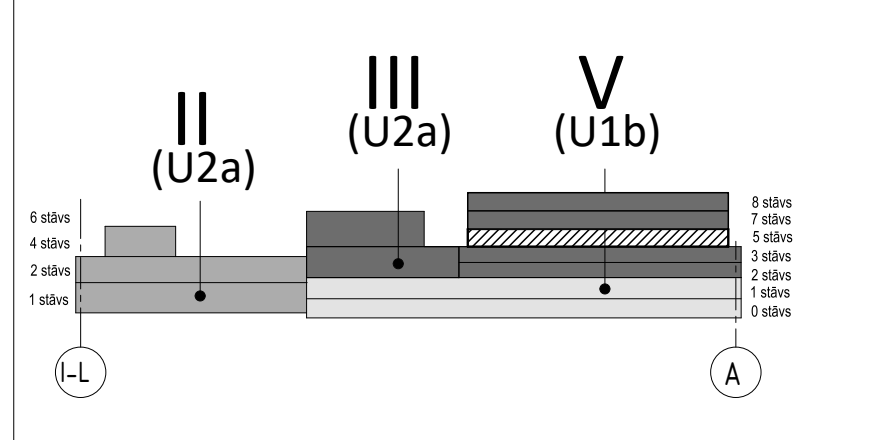

REĢ.	Izstrādes veids	Paraksts	Datums	Izstrādātājs
PASŪTĪTĀJS	SIA Tirdzniecības centrs "MOLS"			SIA Tirdzniecības centrs "MOLS" reģ.Nr.4003371157 Krašļa iela 43, Rīga, LV-1003
PROJEKTA AUTORS	SIA "ARHITECTURA"			SIA "ARHITECTURA" reģ.Nr.4003371157 Krašļa iela 43, Rīga, LV-1003
PROJEKTA AUTORS	SIA "UMAGAMMA"			SIA "UMAGAMMA" reģ.Nr.4003371157 Krašļa iela 43, Rīga, LV-1003
OBJEKTA NOSAUKUMS	Tirdzniecības centra "MOLS" rekonstrukcija, Krašļa iela 46, Rīga, LV-1003			PASŪTĪTĀJS
OBJEKTA NOSAUKUMS	Tirdzniecības centra "MOLS" rekonstrukcija, Krašļa iela 46, Rīga, LV-1003			STADIJA
RASĒJ. NOSAUKUMS	Pārseguma plātnes apakšējais stiegrojums uz atz. +11.940			BP
Amats	Vārds Uzvārds	Paraksts	Datums	Amats
BK daļa un aut.	Arts Gramatis	Paraksts	Datums	Amats
Izstrādāja	Aleksandra Drozdoviča	Paraksts	Datums	Amats