

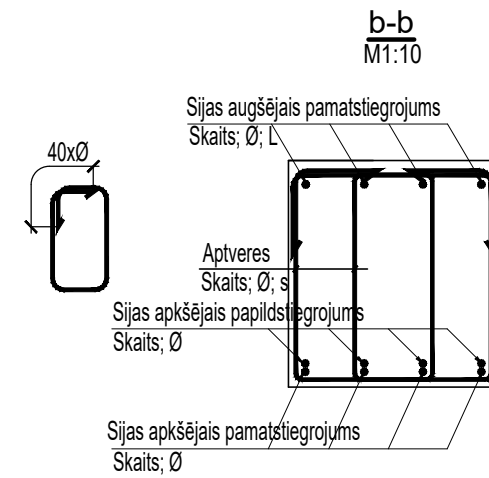
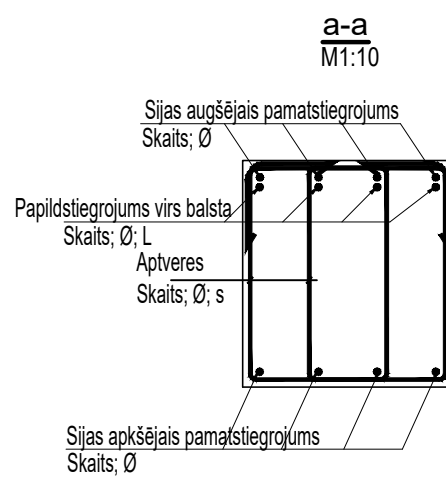


Dz/b siju un ribu stiegrošanas principiālā shēma
M1:20

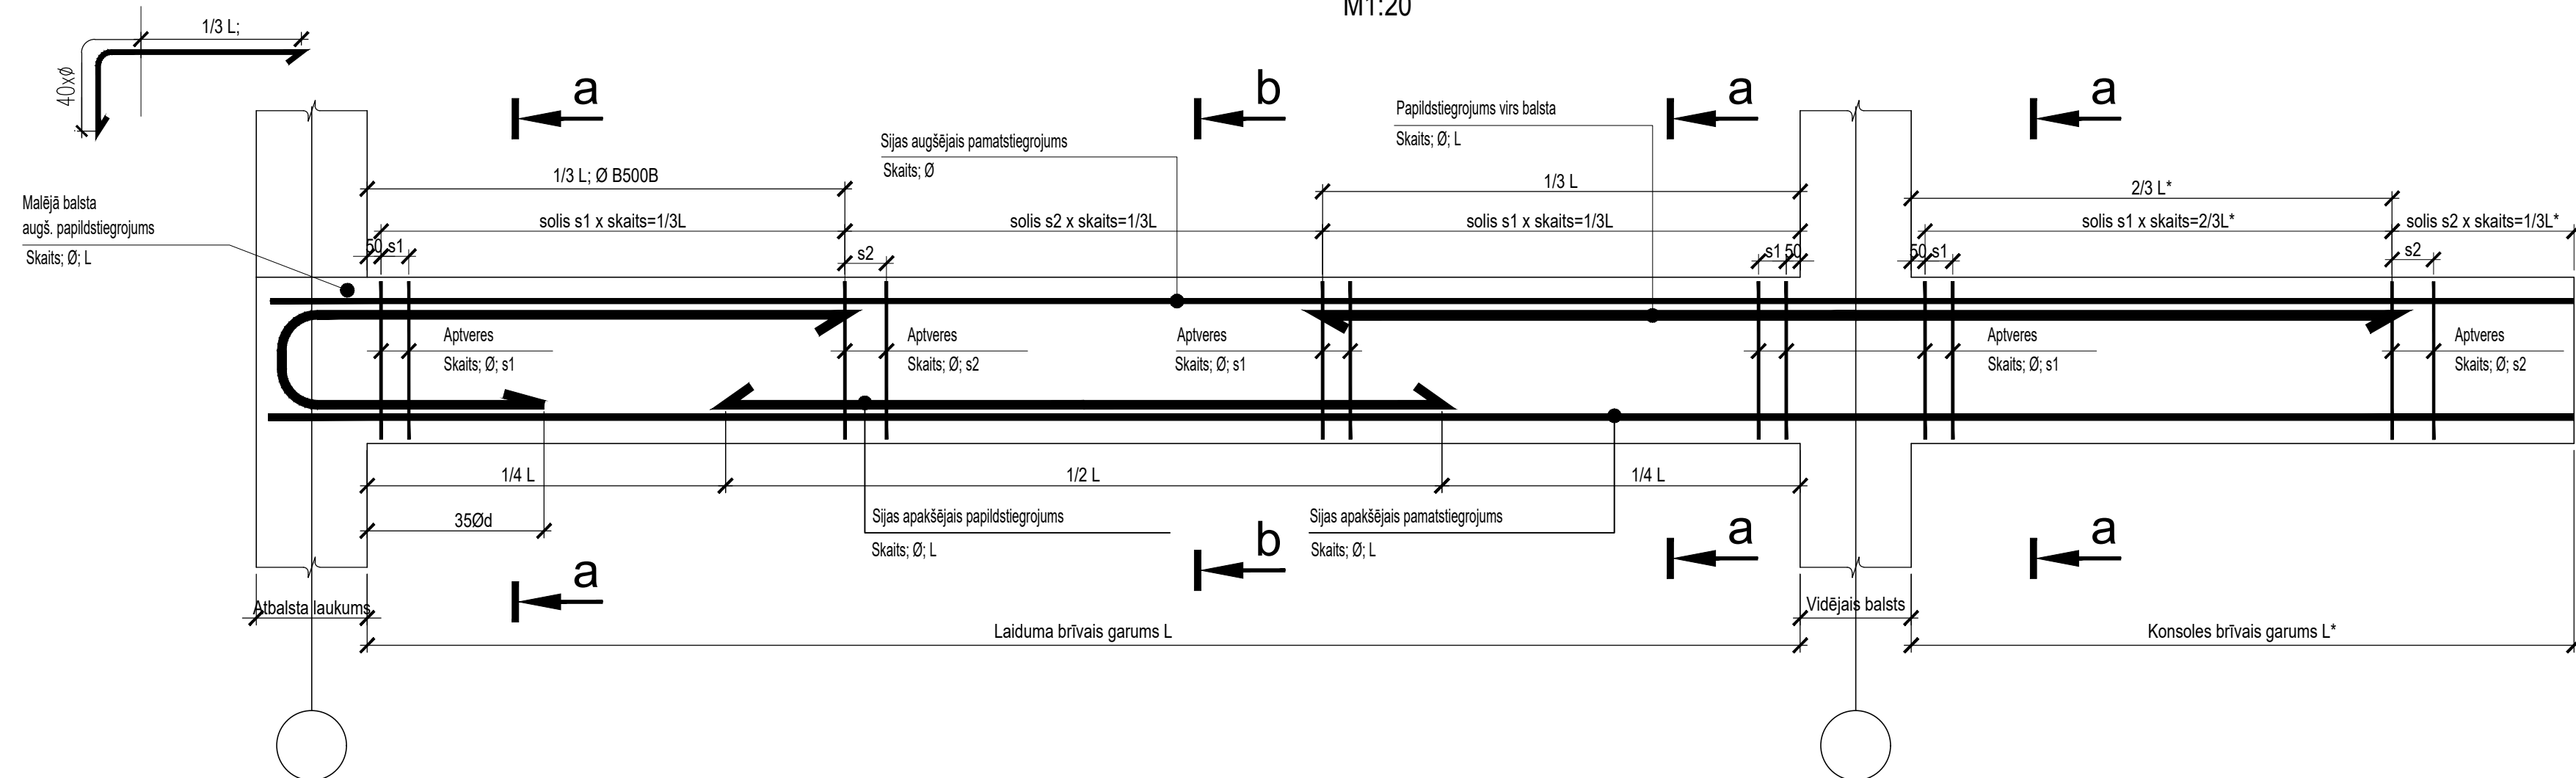


Stiegrojuma liekuma rādiusi / Reinf. bend		
Ø8	>= R20	
Ø10	>= R20	
Ø12	>= R25	
Ø16	>= R35	
Ø20	>= R70	
Ø22	>= R80	
Ø25	>= R90	
Ø32	>= R120	


Dz/betona sija S-1

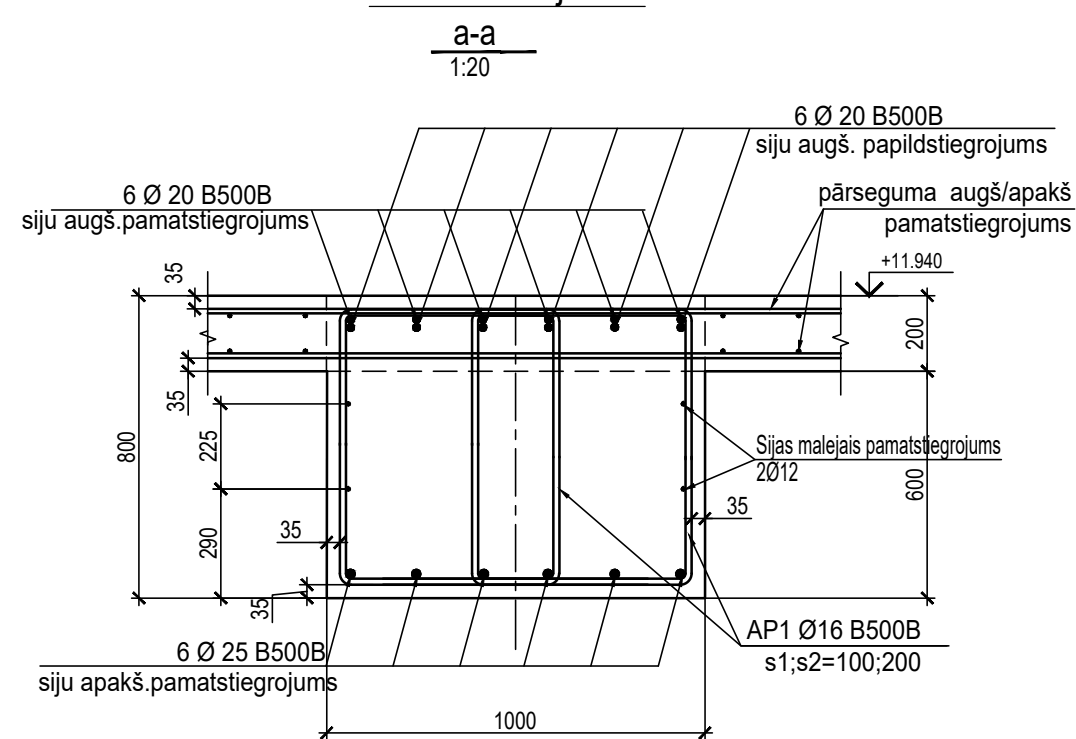


Dz/betona sija S-2

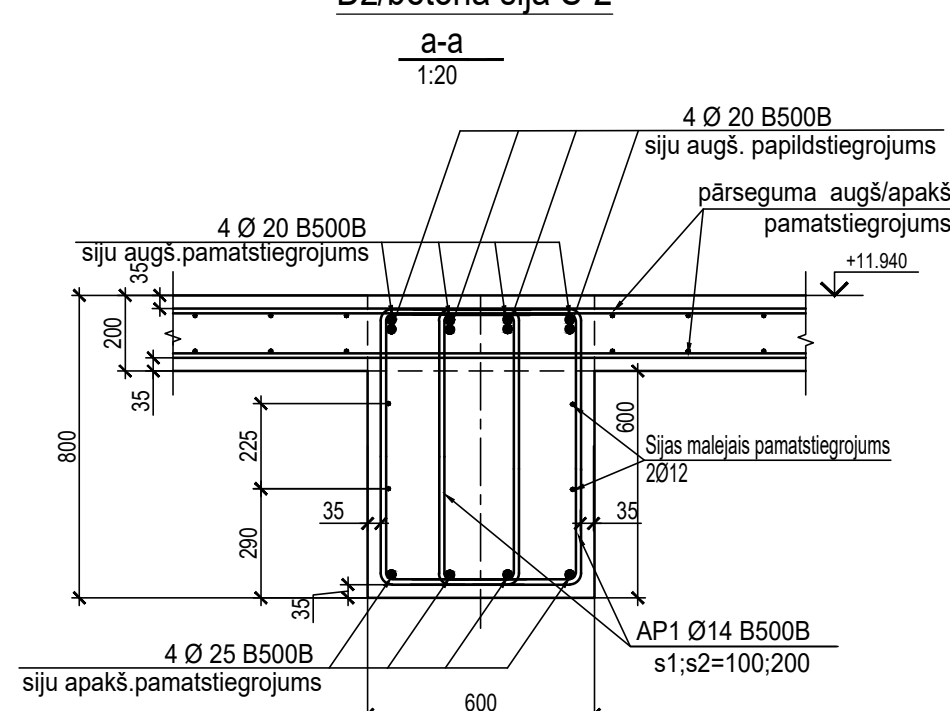


Dz/betona sija S-3

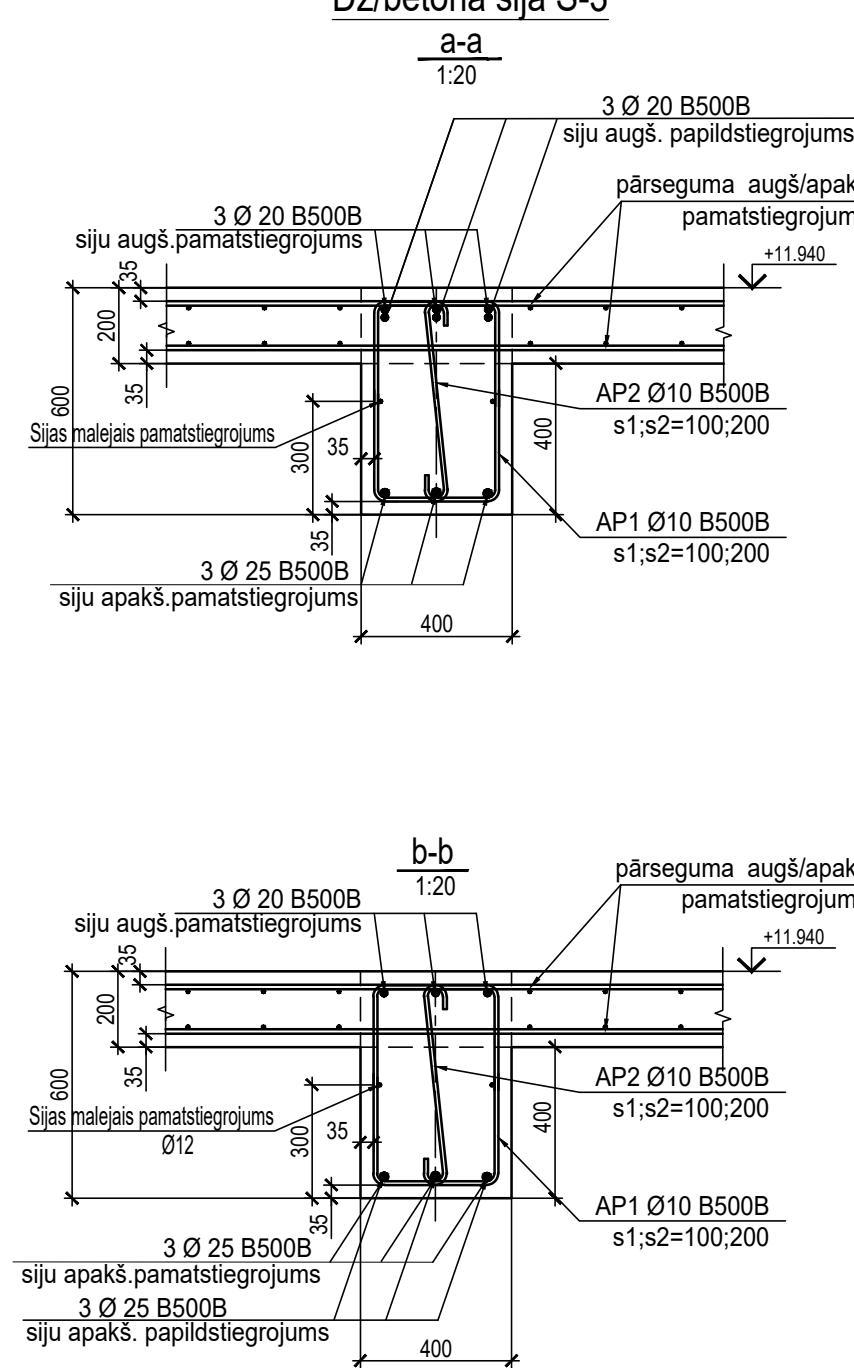


Dz/betona sija S-4

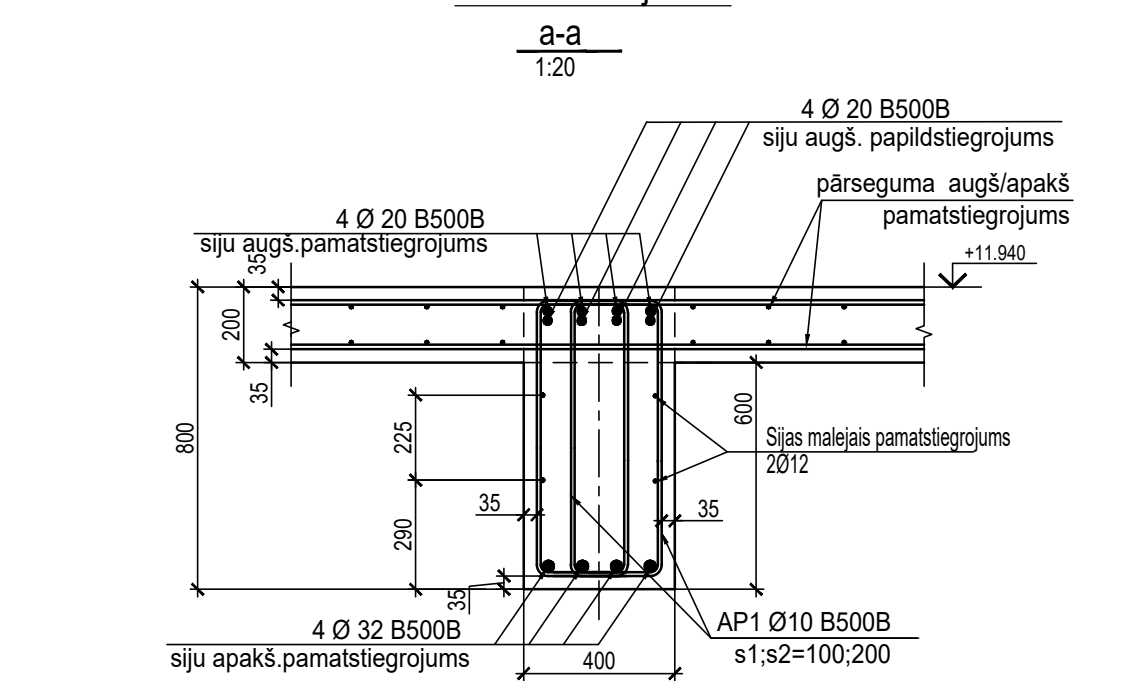

Dz/betona sija S-5

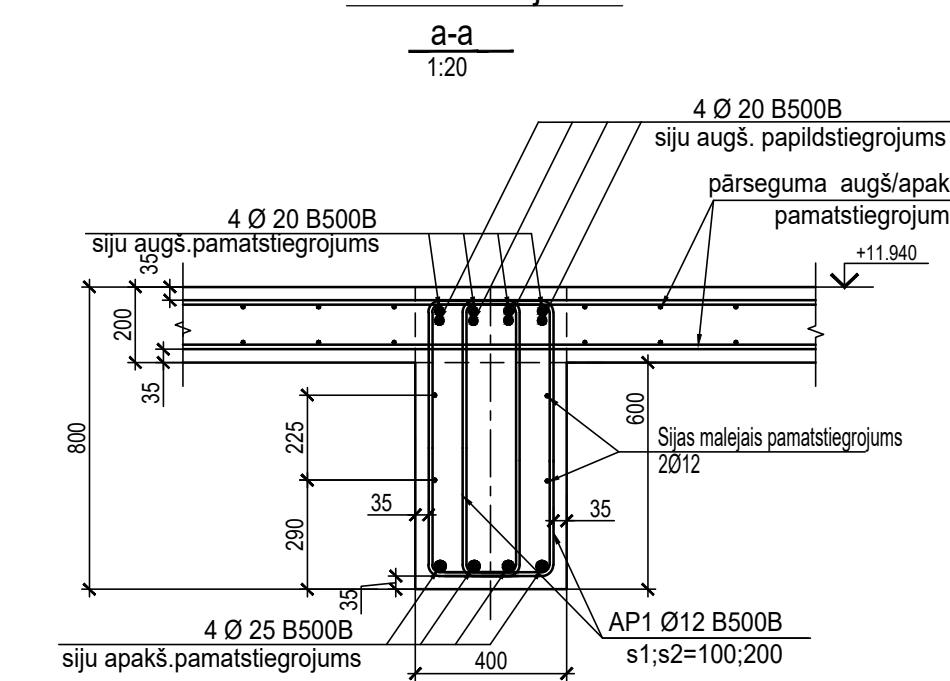

Dalījuma shēma

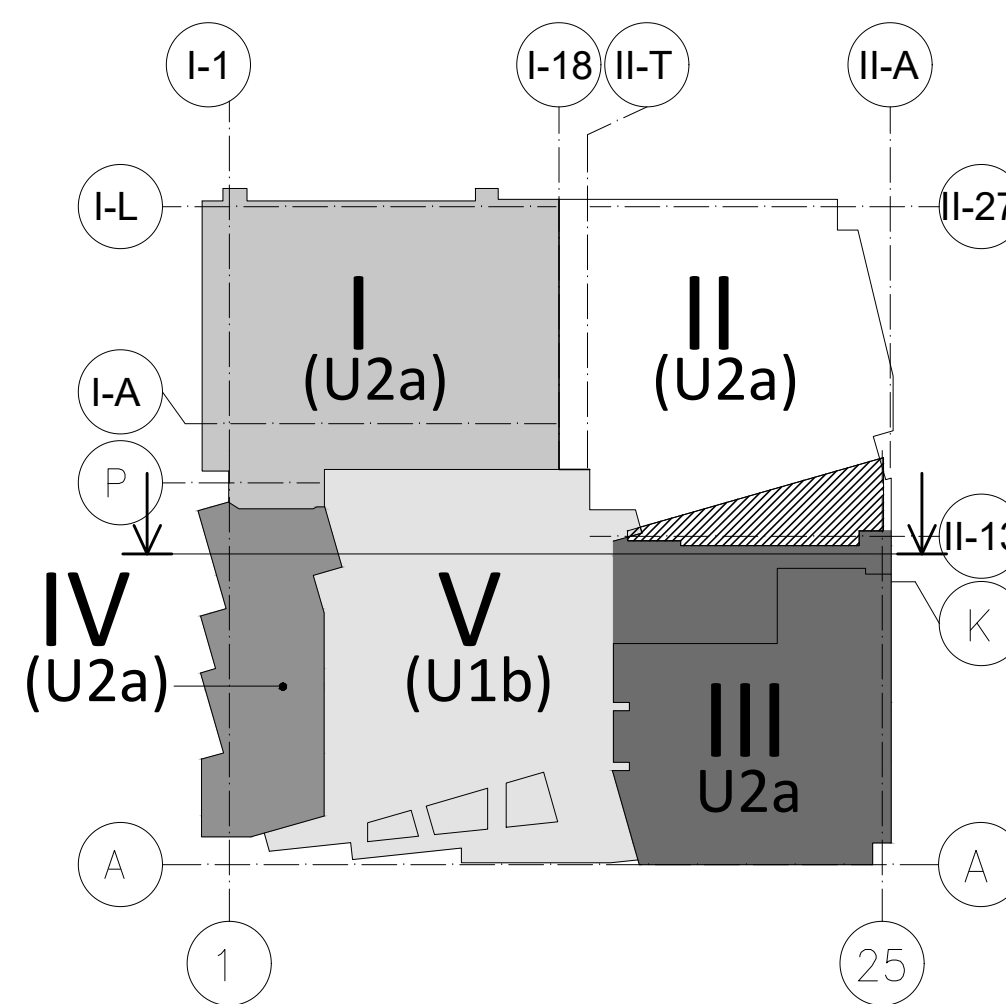

PIEZĪMES.

- Projektu lasīt kopumā.
- Pirms rasējumu mērīšanas pārliecināties, ka tas tiek lasīts pareizajā mērogā.
- Norādīto izmēru neskaidribas gadījumā vērsties pie projektētāja.
- Jebkuras izmaiņas vai atkāpes no projekta saskaņojamas ar projektētāju.
- Visi izmēri doti mm (milimetros) un augstuma atzīmes m (metros).
- Asu izvietojumu precizēt AR un GP sadalā.
- Par relatīvo ±0.000 atzīmi pieņemta 1. stāva ieejas vestibila grīdas atzīme, kas atbilst absolūtajai augstuma atzīmei 3.755 LAS-2000,5 Eiropas vertikālā augstumu sistēmā.
- Vispārīgos rādītājus un skaidrojumus skatīt lapā BK-
- Pārseguma un siju konstrukciju betona klase C35/45.
- Betona aizsargkārtas siju stiegrojumam - apakšā 35mm, augšā 35mm, sānos 35mm.
- Stiegru pārlaidumu veidot 54Ø garumā, ja nav norādīts citādi.
- Nav pieļaujama stiegrojuma metināšana, ja tas nav norādīts rasējumā.
- Konstrukciju piesaistes skatīt kopā ar AR sadaļu.
- Plātnes pamatstiegrojumu savstarpēji atdalīt ar lokveidā izveidotu konstruktīvo stiegrojumu. Specifikācijā nav iekļauts.
- Siju stiegrojumu ievietot vienlaicīgi ar pārseguma plātnes stiegrojumu, siju stiegrojumu skatīt kopā ar pārseguma plātnes rasējumiem.

REV	Izmāņas veica	Paraksts	Datums	Izmāņas
PASŪTĪTĀJS:				
SIA Tirdzniecības centrs "MOLS"				
SIA "ARHITEH"				
reg.Nr.40003337341				
Pārseguma iela 43, Rīga, LV-1003				
PROJEKTĒTĀJS:				
SIA "ARHITEH"				
reg.Nr.40003337341				
Pārseguma iela 34 - 10, Rīga, LV-1011				
PROJEKTA AUTORS:				
SIA "EYD"				
reg.Nr.40003337341				
Pārseguma iela 34 - 10, Rīga, LV-1011				
Būvprojekta BK daļas izstrādātājs:				
SIA "BŪVINŽENIERU KONSTRUKTORU BIROJS"				
reg.Nr.40103402982				
Katrinas dambis 14-7, Rīga, LV-1045				
e-mail: bkb@bkb.lv				
OBJEKTA NOSAUKUMS				PASŪT. NR.
UN ADRESE:				30/09/25/M
Tirdzniecības centra "MOLS" rekonstrukcija,				STADIJA
Krasta iela 46, Rīga, LV-1003				BP
RASEJ. NOSAUKUMS:				DAĻA
Pārseguma sijas šķēlumi uz atz.+11.940				BK-B2-04-02-01
Amats				LAPA
Vārds Uzvārds				LAPAS
Paraksts				MĒROGS
Datums				1:20
BK daļas vad.				ARHĪVA NR.
Aleksandra Drozdoviča				30/09/25/M
Izstrādāja:				FAĻA NOS.