


PĀRSEGUMA PLĀTNES AUGŠĒJAIS STIEGROJUMS uz atz.+11.940
M 1:150

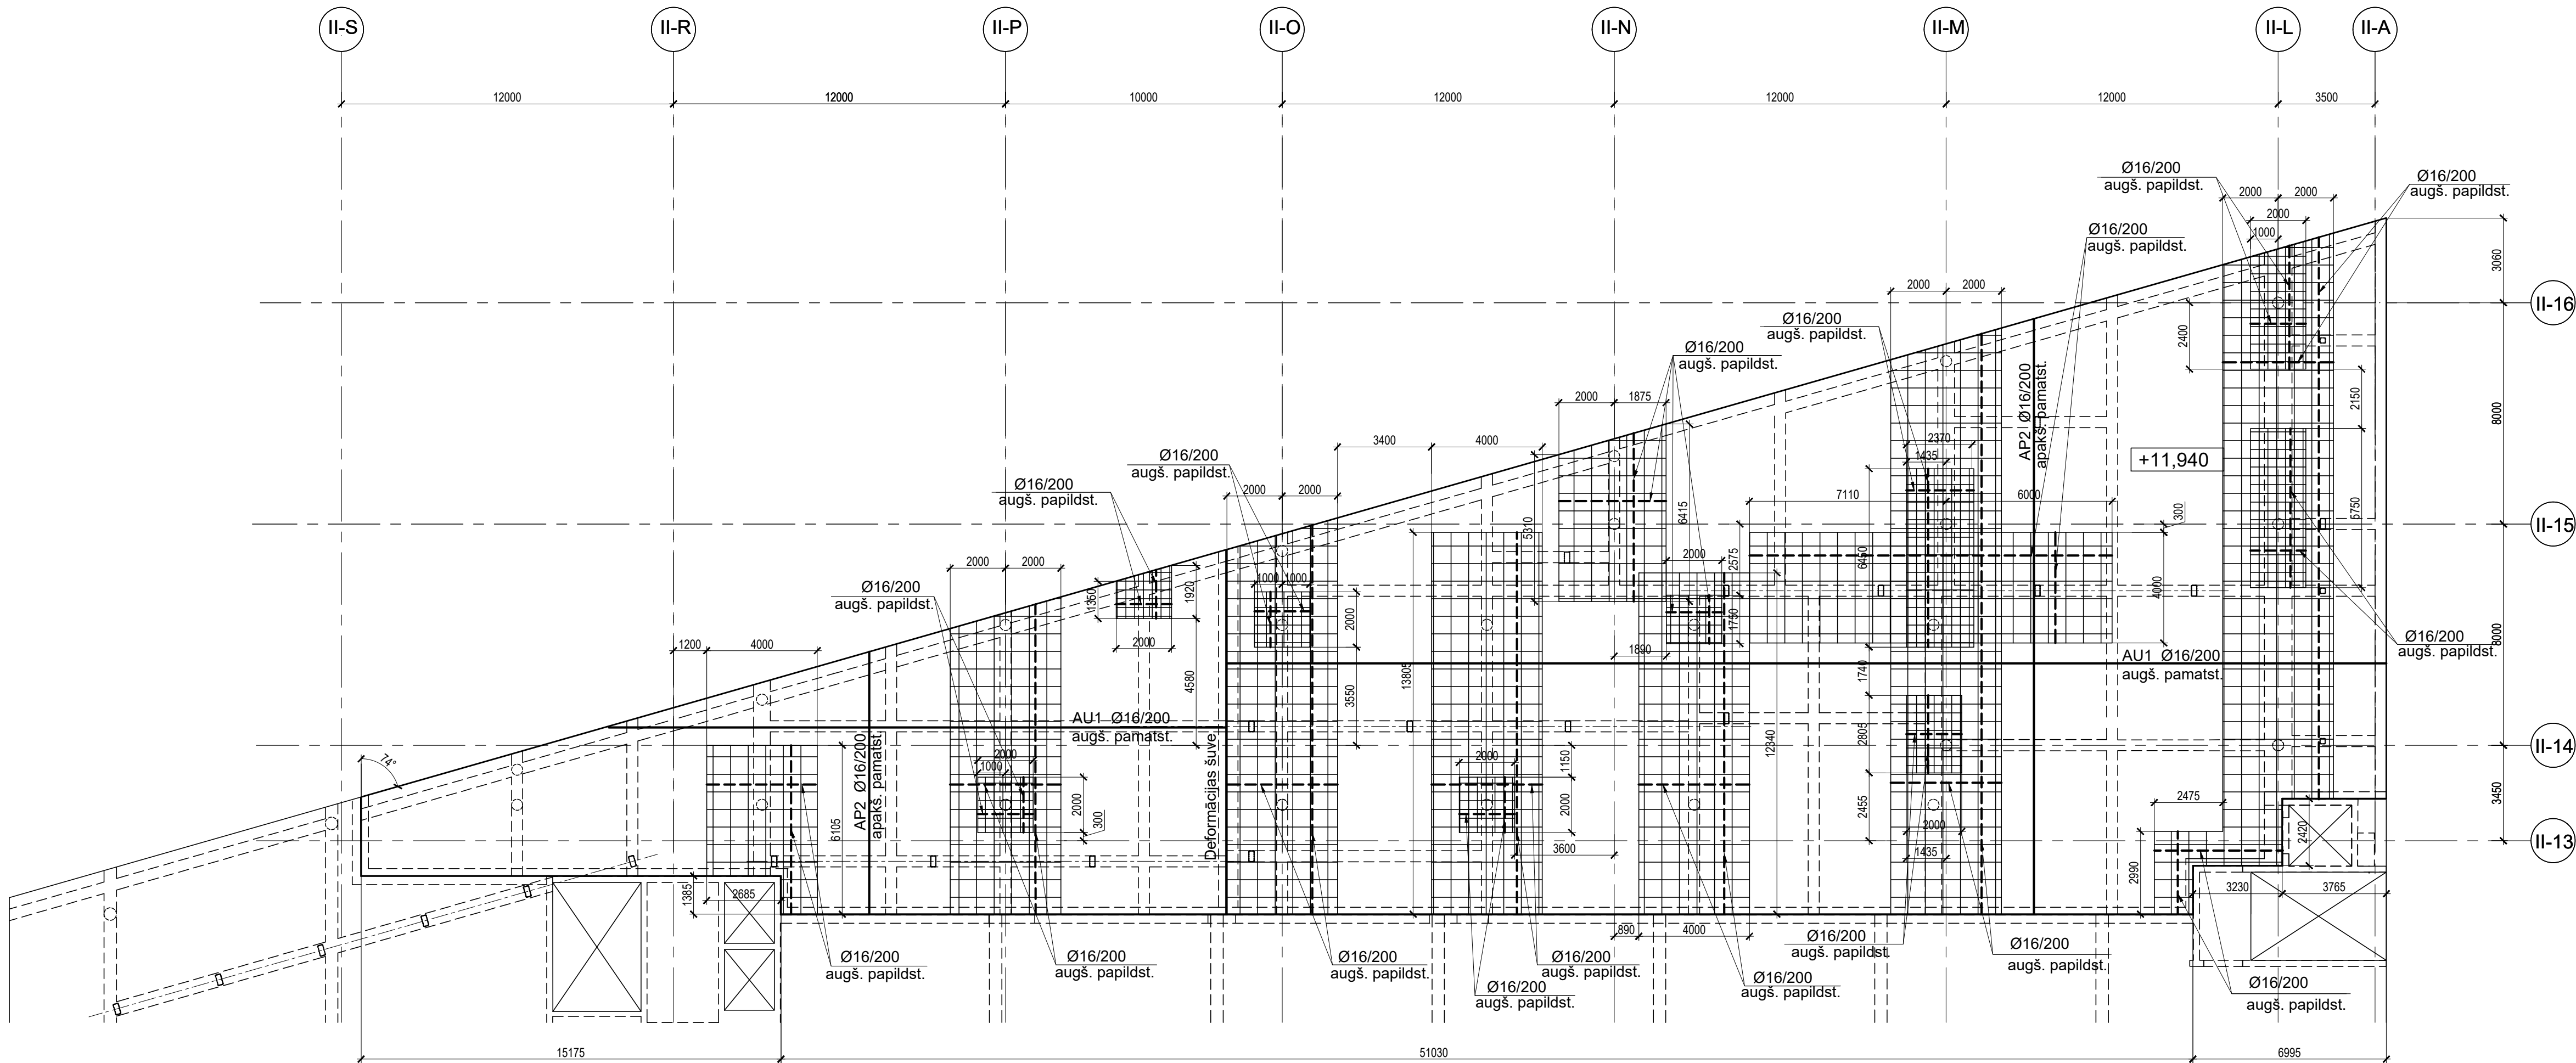


APZĪMĒJUMI:

	Deformācijas šuve (Termobloku atdalīšanai)
	Dzelzsbetona sienas kontūra
	Atvērumi dz/b sienās
	Dzelzsbetona kolonna
	Shematiskais dzelzsbetona plātnes augstumu maiņu attēlojums plānā
	Shematiskais kāpņu attēlojums plānā
	Dzelzsbetona pārseguma plātnes kontūra
	Atvēruma dzelzsbetona plātnē
	Dzelzsbetona plātnes augšas atzīme
	Zonas sienu stiegrojuma enkurstiegriņi
	Pamatstieģrojums B500B
	Papildstieģrojums B500B
	Papildstieģrojuma ievietošanas zona

Stiegrojuma liekuma rādiusi / Reinf. bend	
Ø8	>= R20
Ø10	>= R20
Ø12	>= R25
Ø16	>= R35
Ø20	>= R70
Ø22	>= R80


Pamatstieģrojuma pārlaiduma mezgls

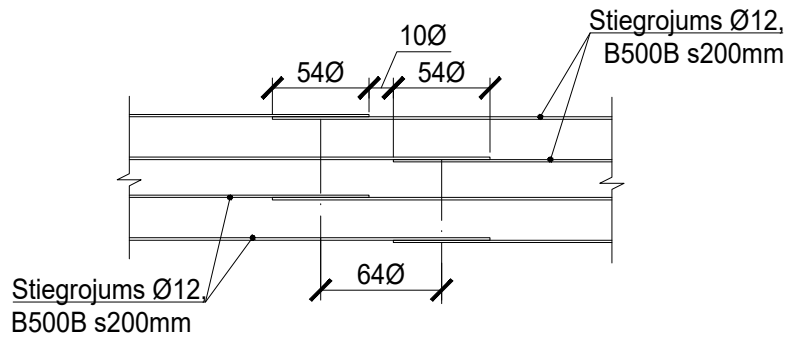


PIEZĪMES.

- Projektu lasīt kopumā.
- Pirms rasējumu mērīšanas pārliecināties, ka tas tiek lasīts pareizajā mērogā.
- Norādīto izmēru neskaidriības gadījumā vērsties pie projektētāja.
- Jebkuras izmaiņas vai atkāpes no projekta saskaņojamas ar projektētāju.
- Visi izmēri doti mm (milimetros) un augstuma atzīmes m (metros).
- Asu izvietojumu precizēt AR un GP sadalā.
- Par relatīvo ±0.000 atzīmi pieņemta 1. stāva ieejas vestibila grīdas atzīme, kas atbilst absolūtajai augstuma atzīmei 3.755 LAS-2000,5 Eiropas vertikālā augstumu sistēmā.
- Vispārīgos rādītājus un skaidrojumus skatīt lapā BK-
- Pārseguma konstrukciju betona klase C35/45.
- Betona aizsargkārtas stiegrojumam - apakšā 35mm, augšā 35mm, sānos 35mm.
- Nav pieļaujama stiegrojuma metināšana, ja tas nav norādīts rasējumā.
- Konstrukciju piesaistes skatīt kopā ar AR sadalā.
- Plātnes pamatstieģrojumu savstarpēji atdalīt ar lokveidā izveidotu konstruktīvo stiegrojumu. Specifikācijā nav iekļauts.
- Siju S-XX stiegrošana skatīt rasējumos BK-
- MK-XX metāla kolonnas skatīt kopā ar MK rasējumiem -
- Materiālu apjoms skatīt lapā BK-

Stiegrojuma principiālais izvietojums plātnē

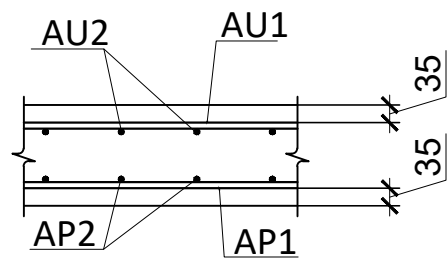

Dalījuma shēma

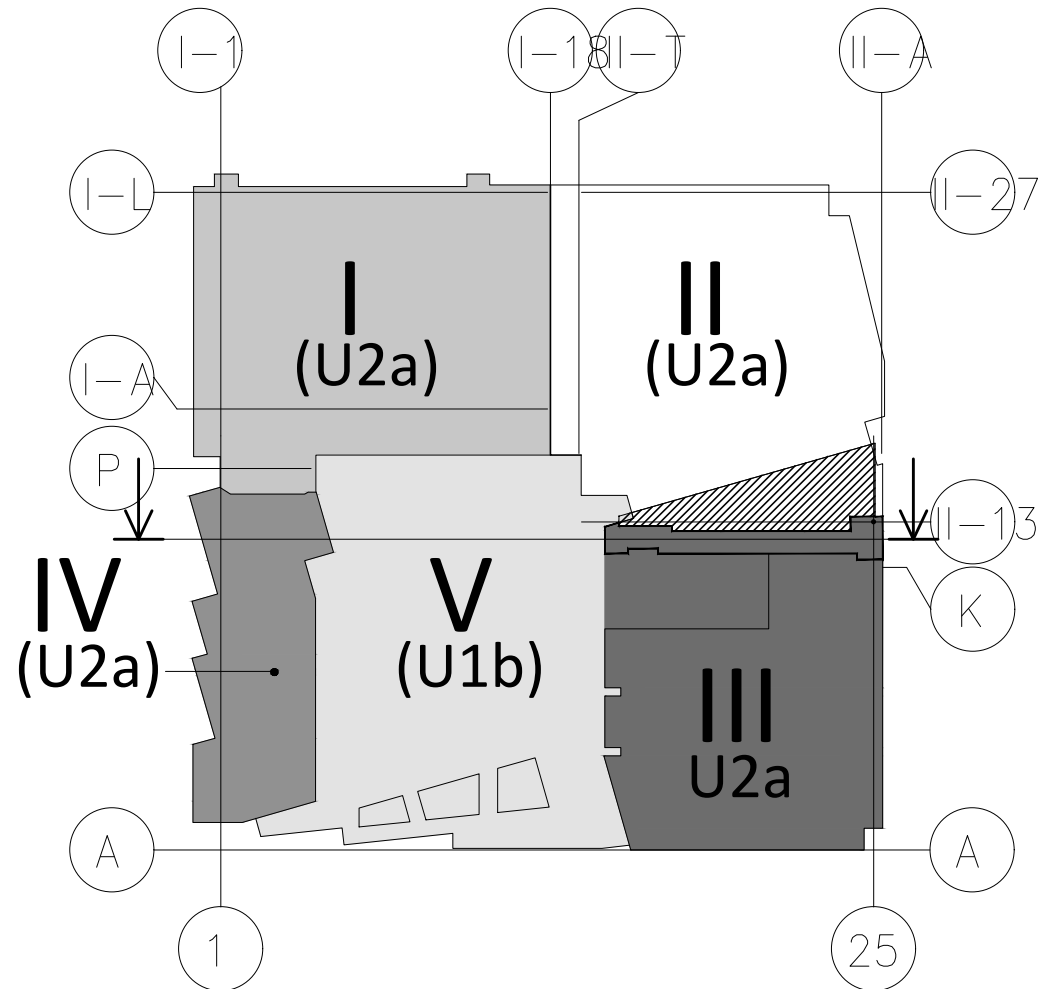

REV	Izmēģināšanas veids	Paraksts	Datums	Izmēģināšanas
PASŪTĪTĀJS:				
SIA Tirdzniecības centrs "MOLS"				
SIA "ARHITEH"				
Projekta autors: UMAGAMMA				
Būvprojekta BK daļas izstrādātājs: SIA "BŪVINŽENIERU KONSTRUKTORU BIROJS"				
OBJEKTA NOSAUKUMS: Tirdzniecības centra "MOLS" rekonstrukcija, Krasta iela 46, Rīga, LV-1003				
RASEJ. NOSAUKUMS: Pārseguma augšējais stiegrojums uz atz.+11.940				
Amats: Aldis Grasmanis				
BK daļas vad.: Aleksandra Drozdoviča				
Izstrādāja:				