


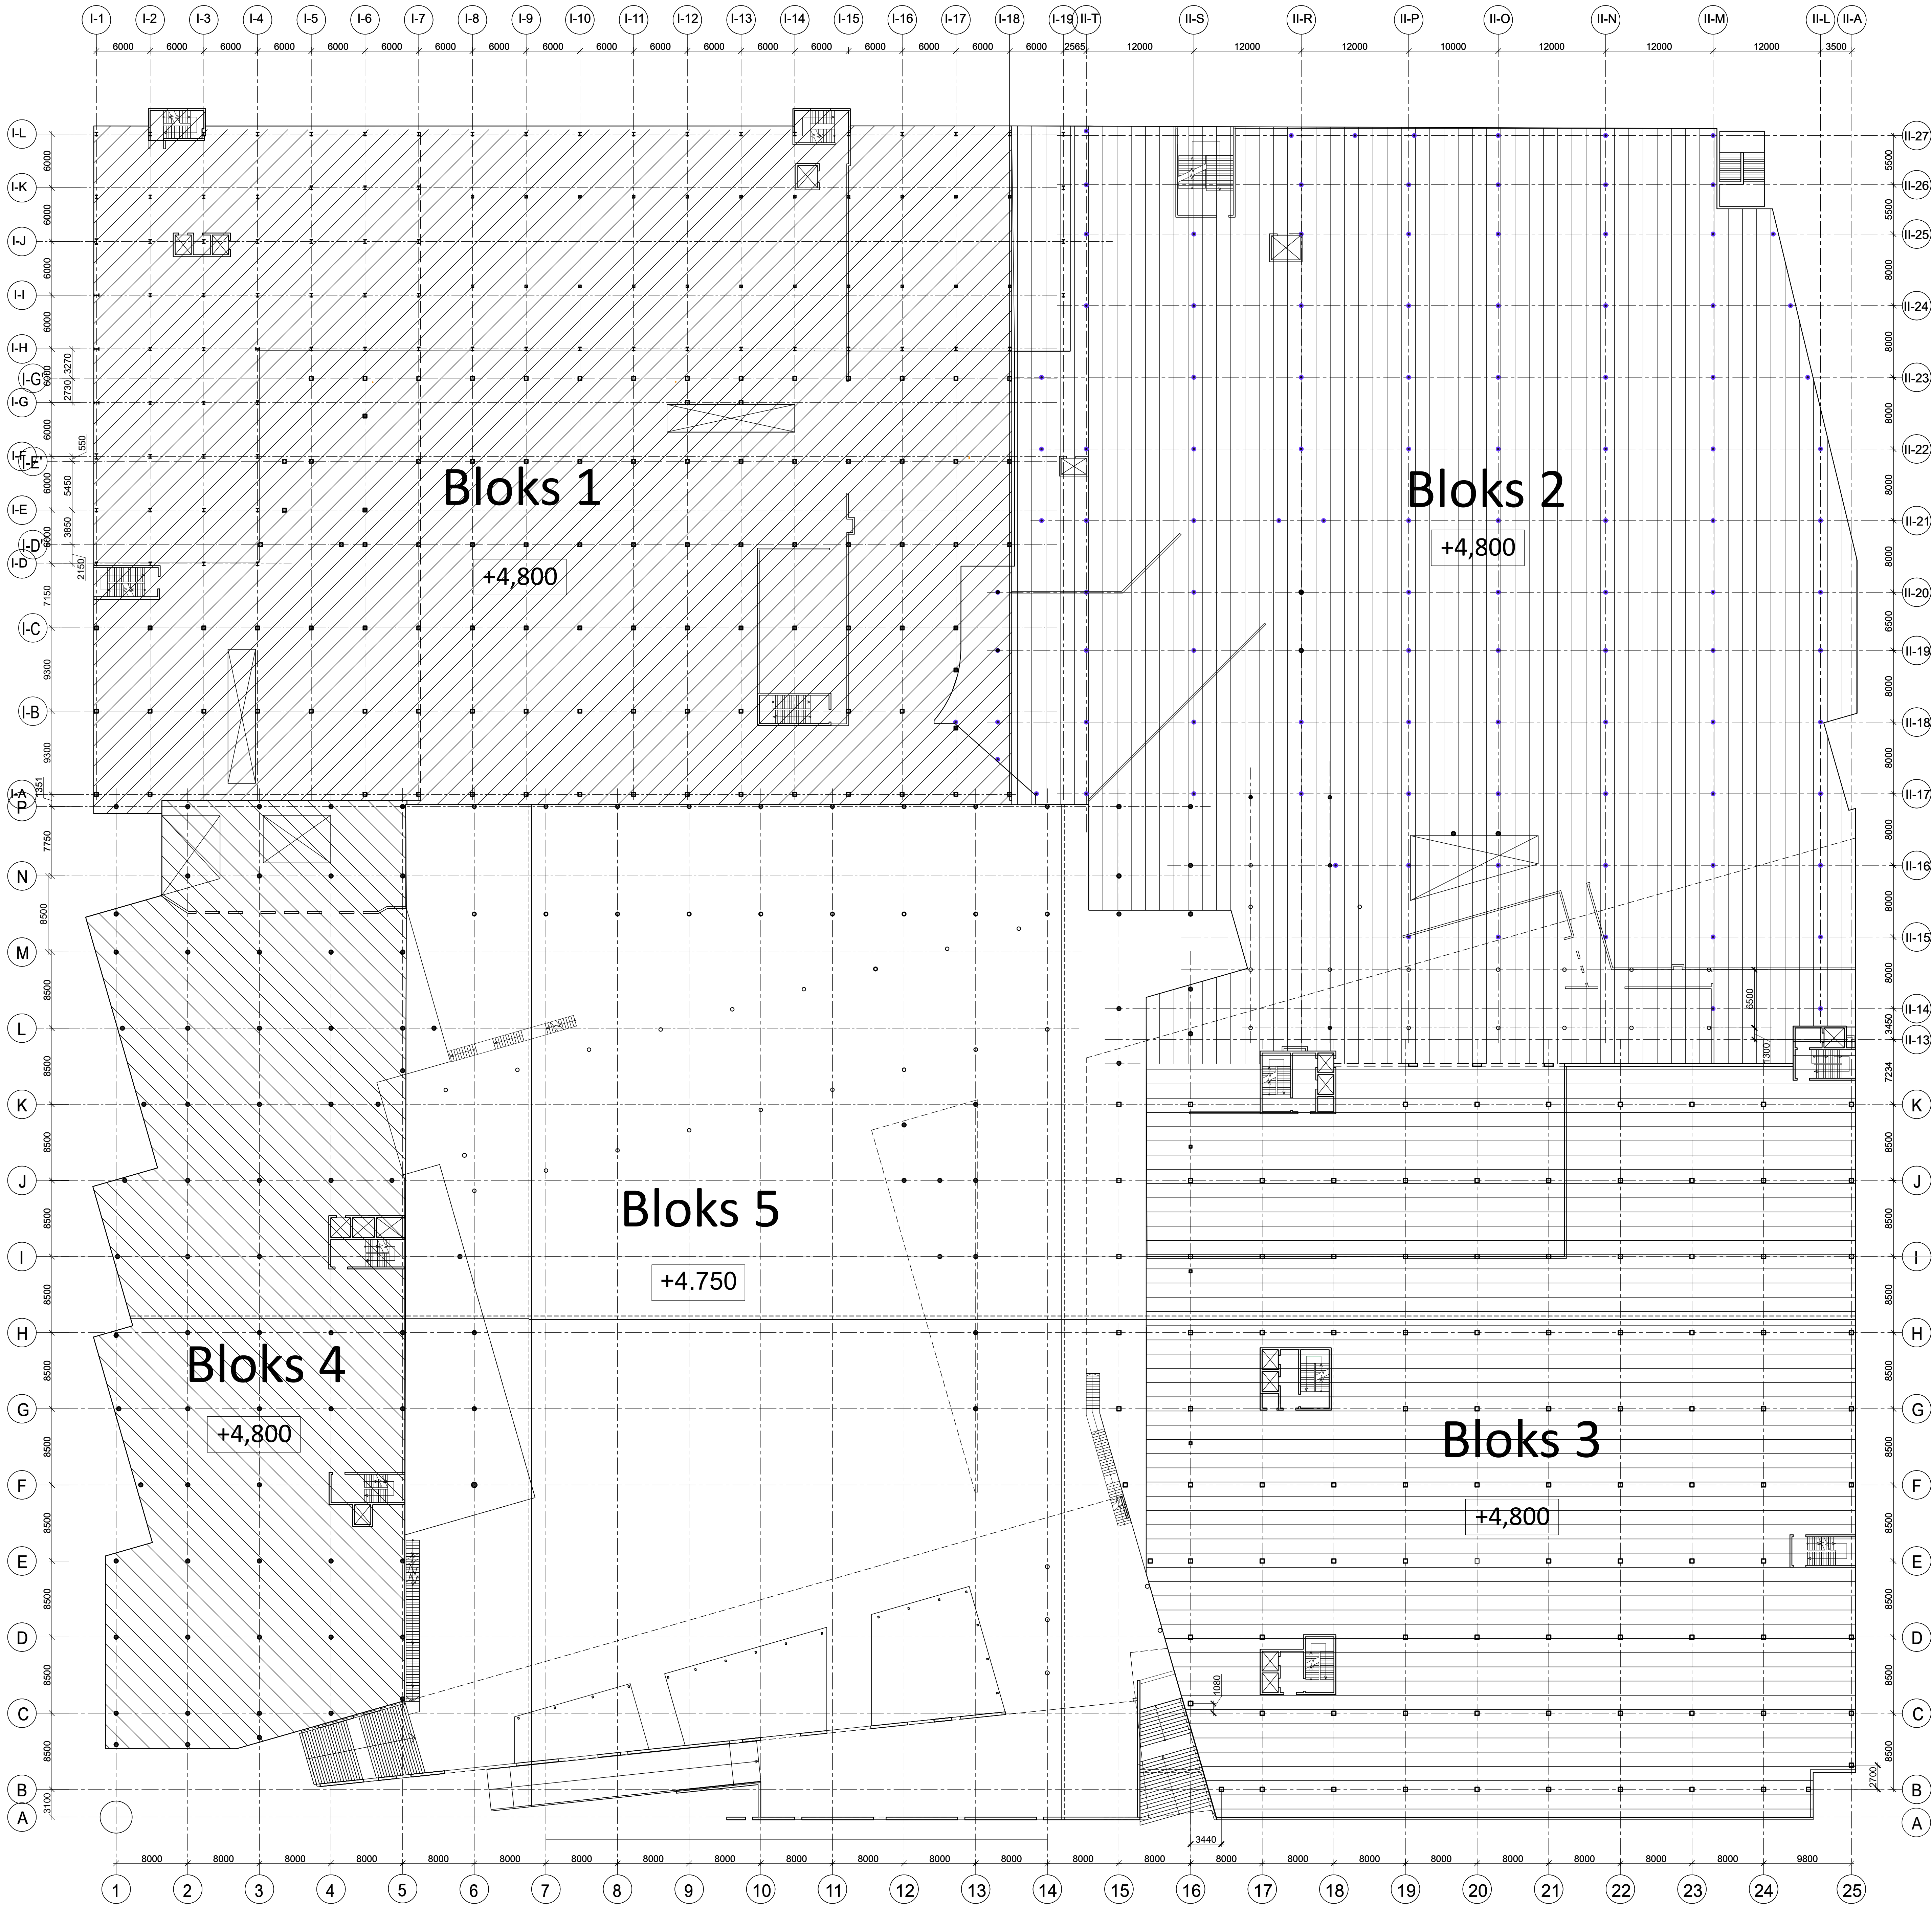

APZĪMĒJUMI

- Bloks 1
- Bloks 2
- Bloks 3
- Bloks 4
- Bloks 5

Aprēķina normatīvā slodze pārsegumam (5.bloks)

1. Pastāvīgā slodze no grīdas - 9,0 kN/m2
2. Lietderīgā slodze (C5 kategorija) - 6,0 kN/m2
3. Slodze no nenesošām starpsienām un piekarkomunikācijām -1,3 kN/m2

Aprēķina normatīvā slodze pārsegumam (1;2;3 un 4.bloki)

1. Pastāvīgā slodze no grīdas - 1,5 kN/m2
2. Lietderīgā slodze (D2 kategorija) - 5,0 kN/m2
3. Slodze no nenesošām gāzbetona bloku sienām BAUROC - 5,2 kN/m
4. Slodze no nenesošām starpsienām un piekarkomunikācijām -1,3 kN/m2

REV	Izmaiņas veica	Paraksts	Datums	Izmaiņas	
PASŪTĪTĀJS:			SIA Tirdzniecības centrs "MOLS" reg.Nr.40003538034 Krasta iela 46, Rīga, LV-1003		
PROJEKTĒTĀJS:			SIA "ARHITEH" reg.Nr.40003731757 Pirmavas iela 45, Rīga, LV-1009		
PROJEKTA AUTORS:			SIA "EYD" reg.Nr.40203327341 Blaumņa iela 34 - 10, Rīga, LV-1011		
UMAGAMMA					
Būvprojekta BK daļas izstrādātājs:		SIA "BŪVINŽENIERU KONSTRUKTORU BIROJS" reg.Nr.40103402982 Kabrīnas dambis 14-7, Rīga, LV-1045 e-mail: bko@bko.lv			
OBJEKTA NOSAUKUMS UN ADRESE:		Tirdzniecības centra "MOLS" rekonstrukcija, Krasta iela 46, Rīga, LV-1003			
RASEJĀ NOSAUKUMS:		Slodžu shēma uz atz. +4.750;+4.800			
Amats		Vārds Uzvārds	Paraksts	Datums	MĒROGS
BK daļas vad.		Aldis Grasmanis			ARHĪVA NR. 30/09/25/M
Izstrādāja:		Aleksandra Drozdoviča			FAJĻA NOS.