




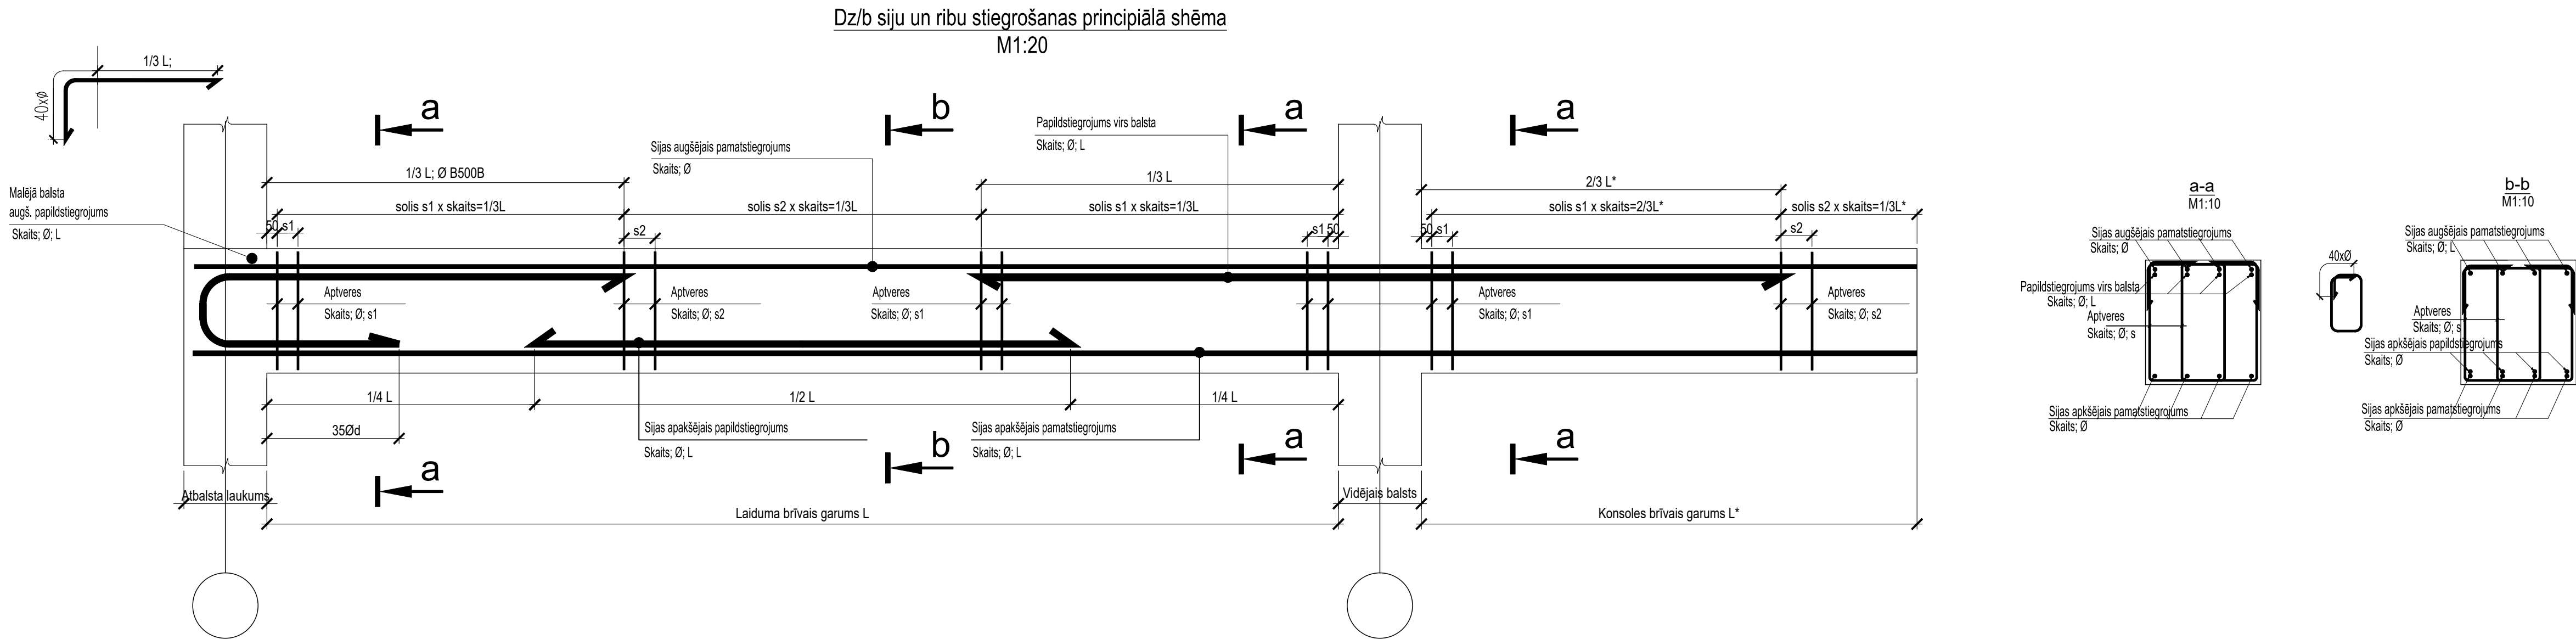





Stiegrojuma liekuma rādiusi / Reinf. bend			
Ø8	>= R20		
Ø10	>= R20		
Ø12	>= R25		
Ø16	>= R35		
Ø20	>= R70		
Ø22	>= R80		
Ø25	>= R90		
Ø32	>= R120		

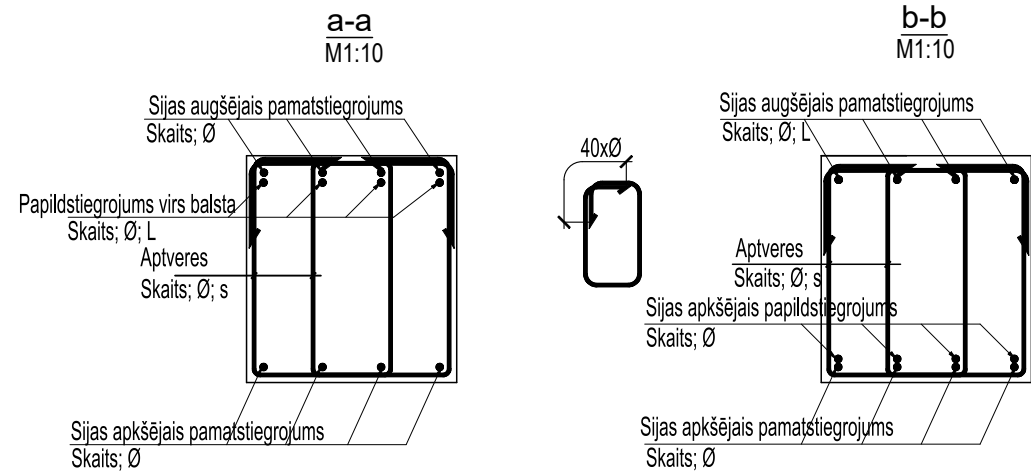

Dalījuma shēma

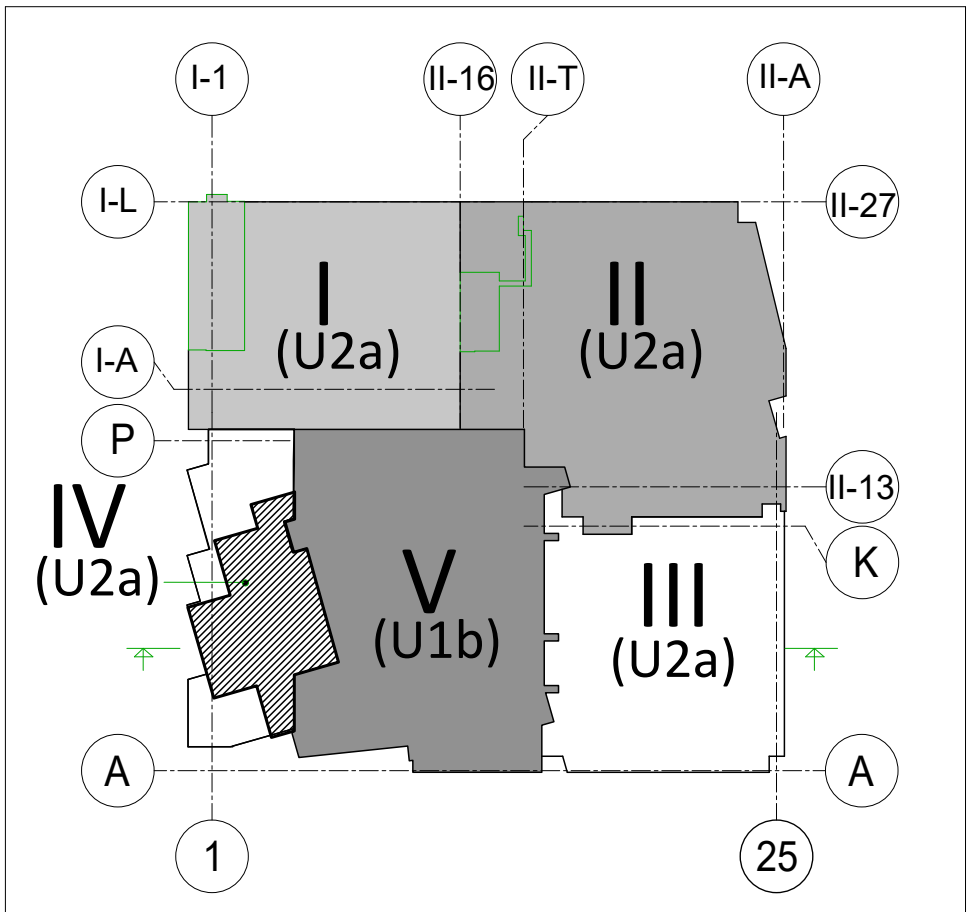

Dalījuma shēmas griezum

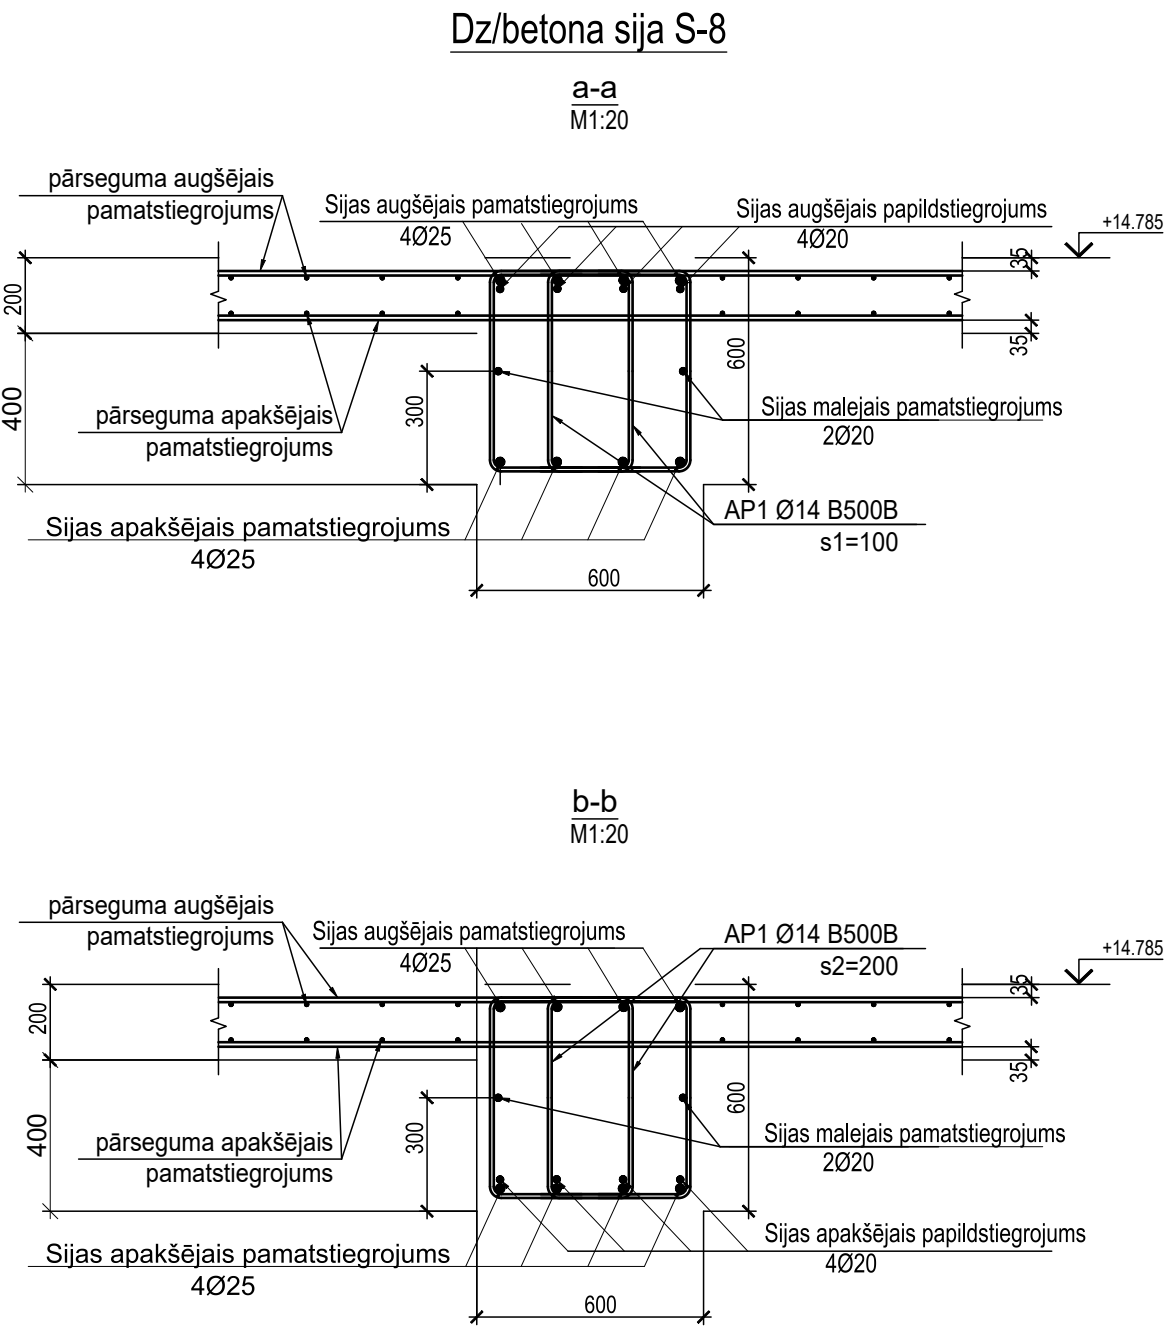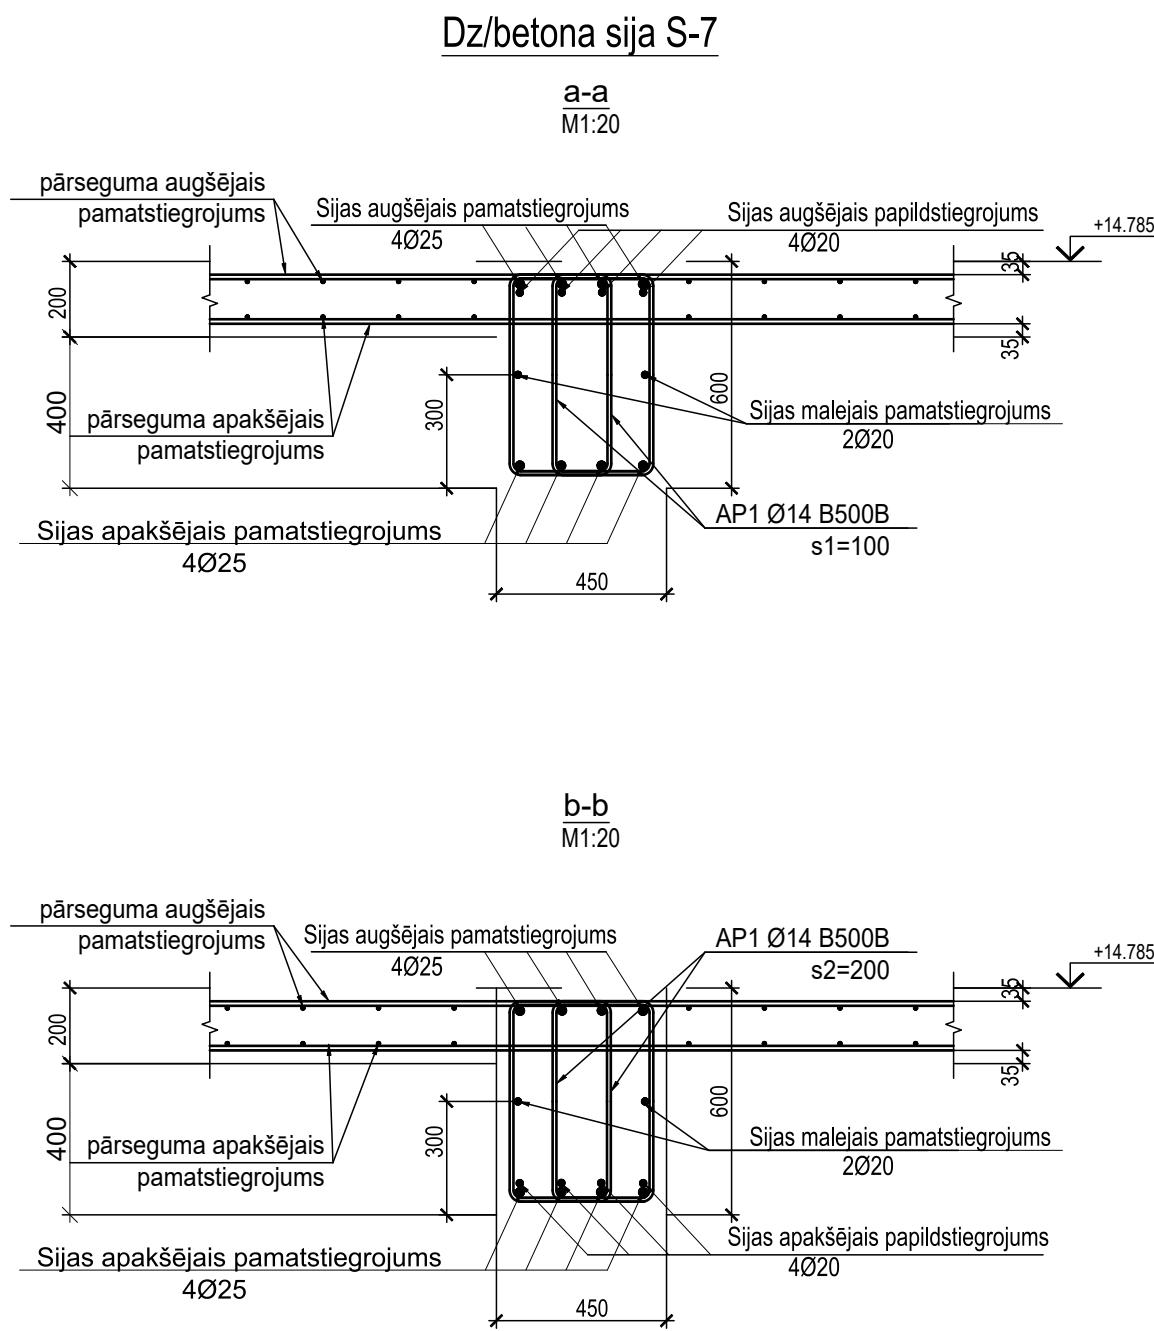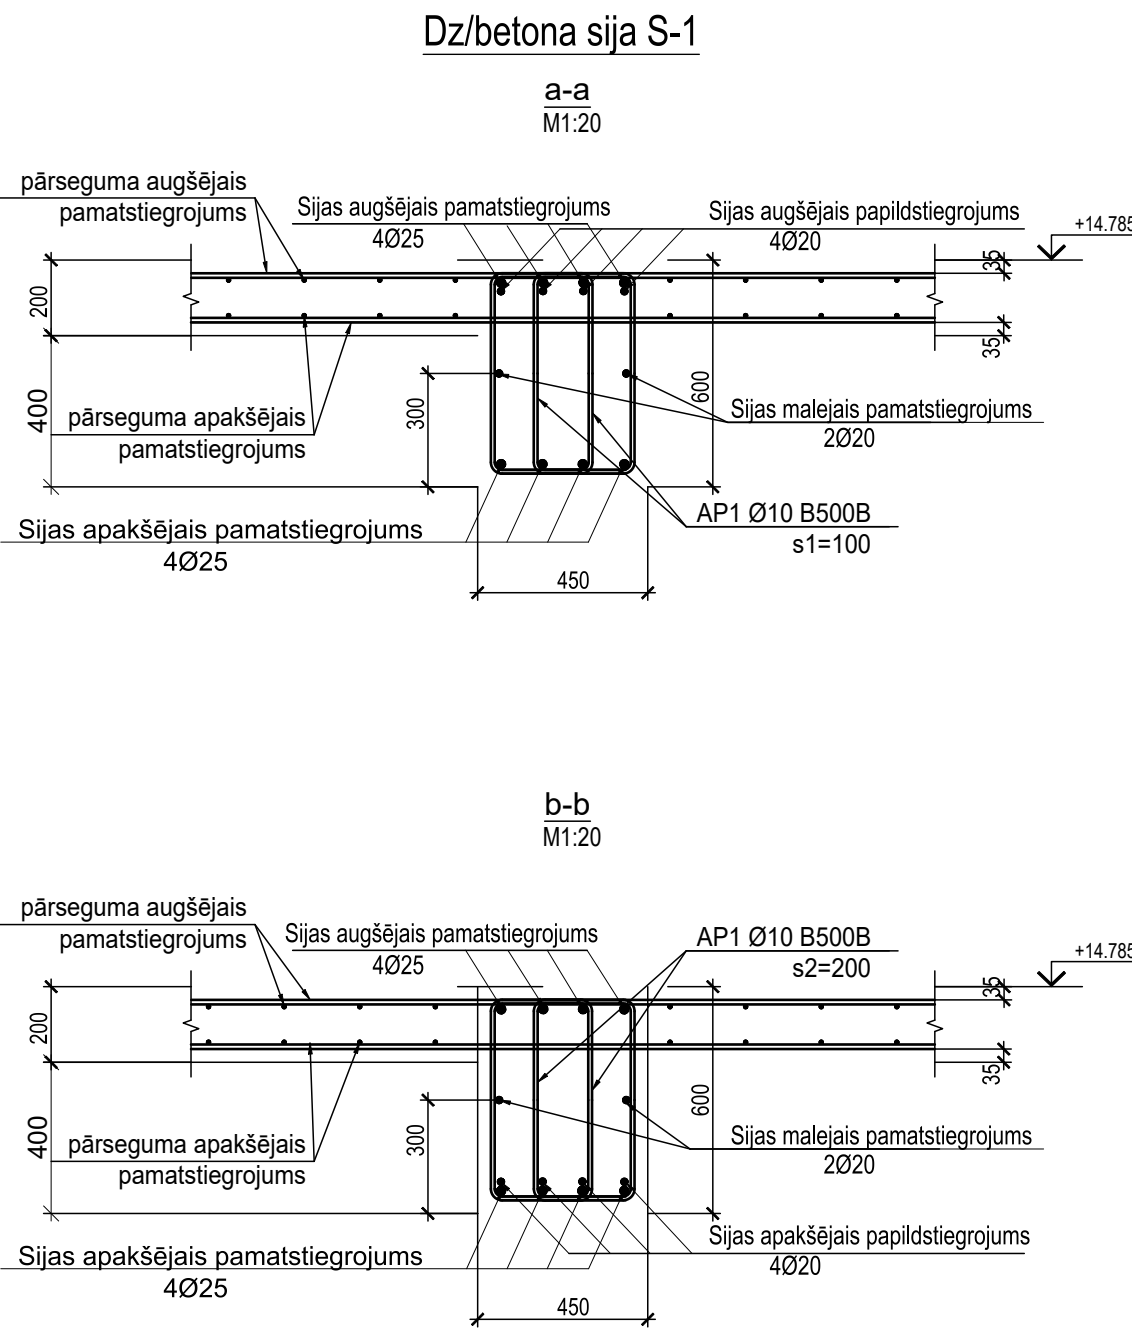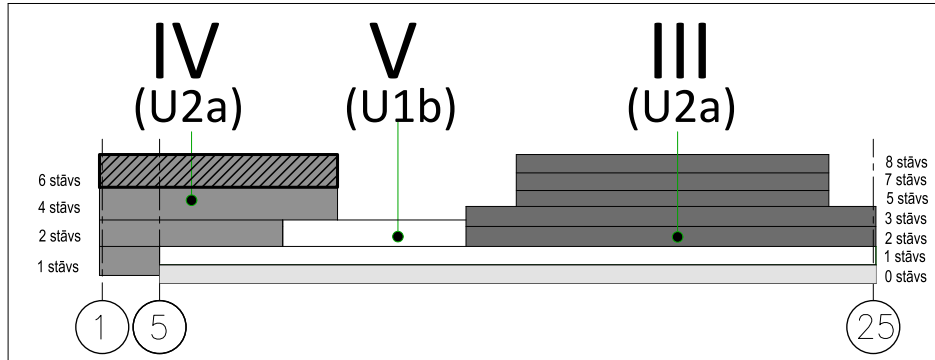

PIEZĪMES.

- Projektu lasīt kopumā.
- Pirms rasējumu mērīšanas pārliecināties, ka tas tiek lasīts pareizajā mērogā.
- Norādīto izmēru neskaidrtības gadījumā vērsties pie projektētāja.
- Jebkuras izmaiņas vai atkāpes no projekta saskaņojamas ar projektētāju.
- Visi izmēri doti mm (milimetros) un augstuma atzīmes m (metros).
- Asu izvietojumu precizēt AR un GP sadaļā.
- Par relatīvo ±0.000 atzīmi pieņemta 1. stāva ieejas vestibila grīdas atzīme, kas atbilst absolūtajai augstuma atzīmei 3.755 LAS-2000,5 Eiropas vertikālā augstumu sistēmā.
- Vispārīgos rādītājus un skaidrojumus skatīt lapā BK-
- Pārseguma un siju konstrukciju betona klase C3 0/37.
- Betona aizsargkārtas siju stiegrojumam - apakšā 35mm, augšā 35mm, sānos 35mm.
- Stiegru pārlaidumu veidot 54Ø garumā, ja nav norādīts citādi.
- Nav pieļaujama stiegrojuma metināšana, ja tas nav norādīts rasējumā.
- Konstrukciju piesaistes skatīt kopā ar AR sadaļu.
- Plātnes pamatsstiegrojumu savstarpēji atdalīt ar lokveidā izveidotu konstruktīvo stiegrojumu. Specifikācijā nav iekļauts.
- Siju stiegrojumu ievietot vienlaicīgi ar pārseguma plātnes stiegrojumu, siju stiegrojumu skatīt kopā ar pārseguma plātnes rasējumiem.

REV	Izmaiņas veica	Paraksts	Datums	Izmaiņas
PASŪTĪTĀJS:		SIA Tirdzniecības centrs "MOLS"		
PROJEKTĒTĀJS:		SIA "ARHITEH"		
PROJEKTA AUTORS:		SIA "EYD"		
Būvprojekta BK daļas izstrādātājs:		SIA "BŪVINŽENIERU KONSTRUKTORU BIROJS"		
OBJEKTA NOSAUKUMS UN ADRESE:		Tirdzniecības centra "MOLS" rekonstrukcija, Krasta iela 46, Rīga, LV-1003		
RASĒJ. NOSAUKUMS:		Pārseguma sijas uz atz.+14.785		
Amats	Vārds Uzvārds	Paraksts	Datums	MĒROGS 1:20
BK daļas vad.	Aldis Grasmanis			ARHIVA NR. 30/09/25/M
Izstrādāja:	Aleksandra Drozdoviča			FAILA NOS.