

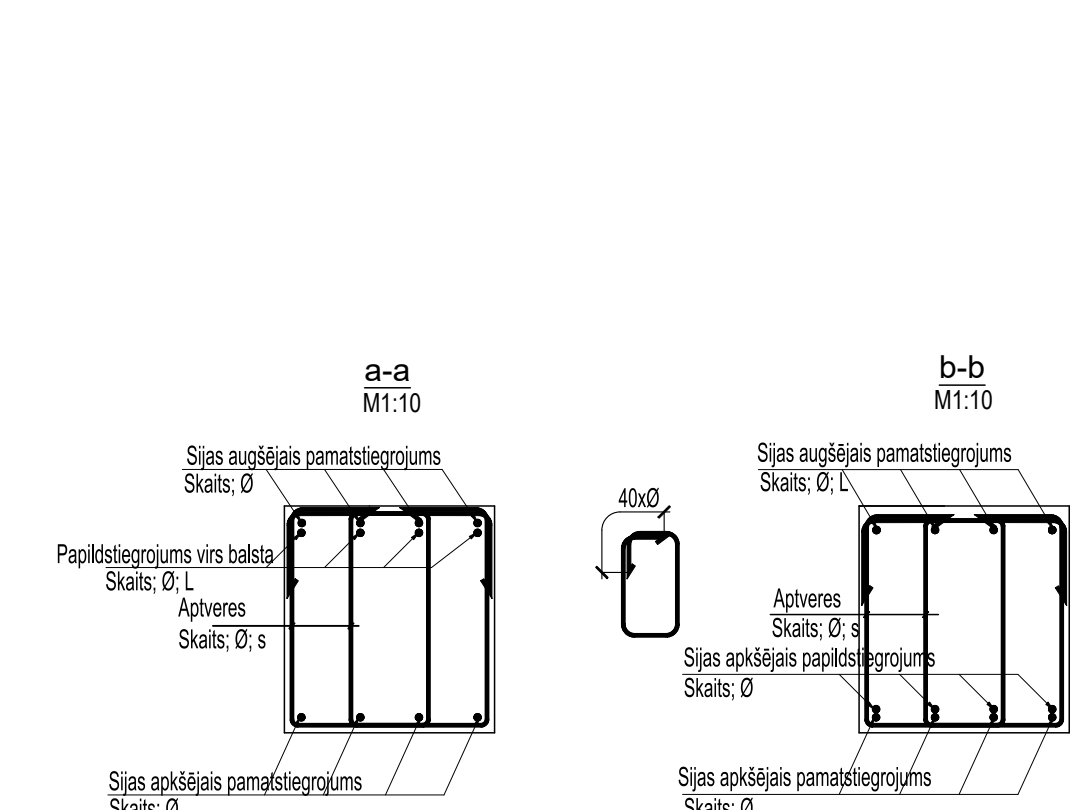
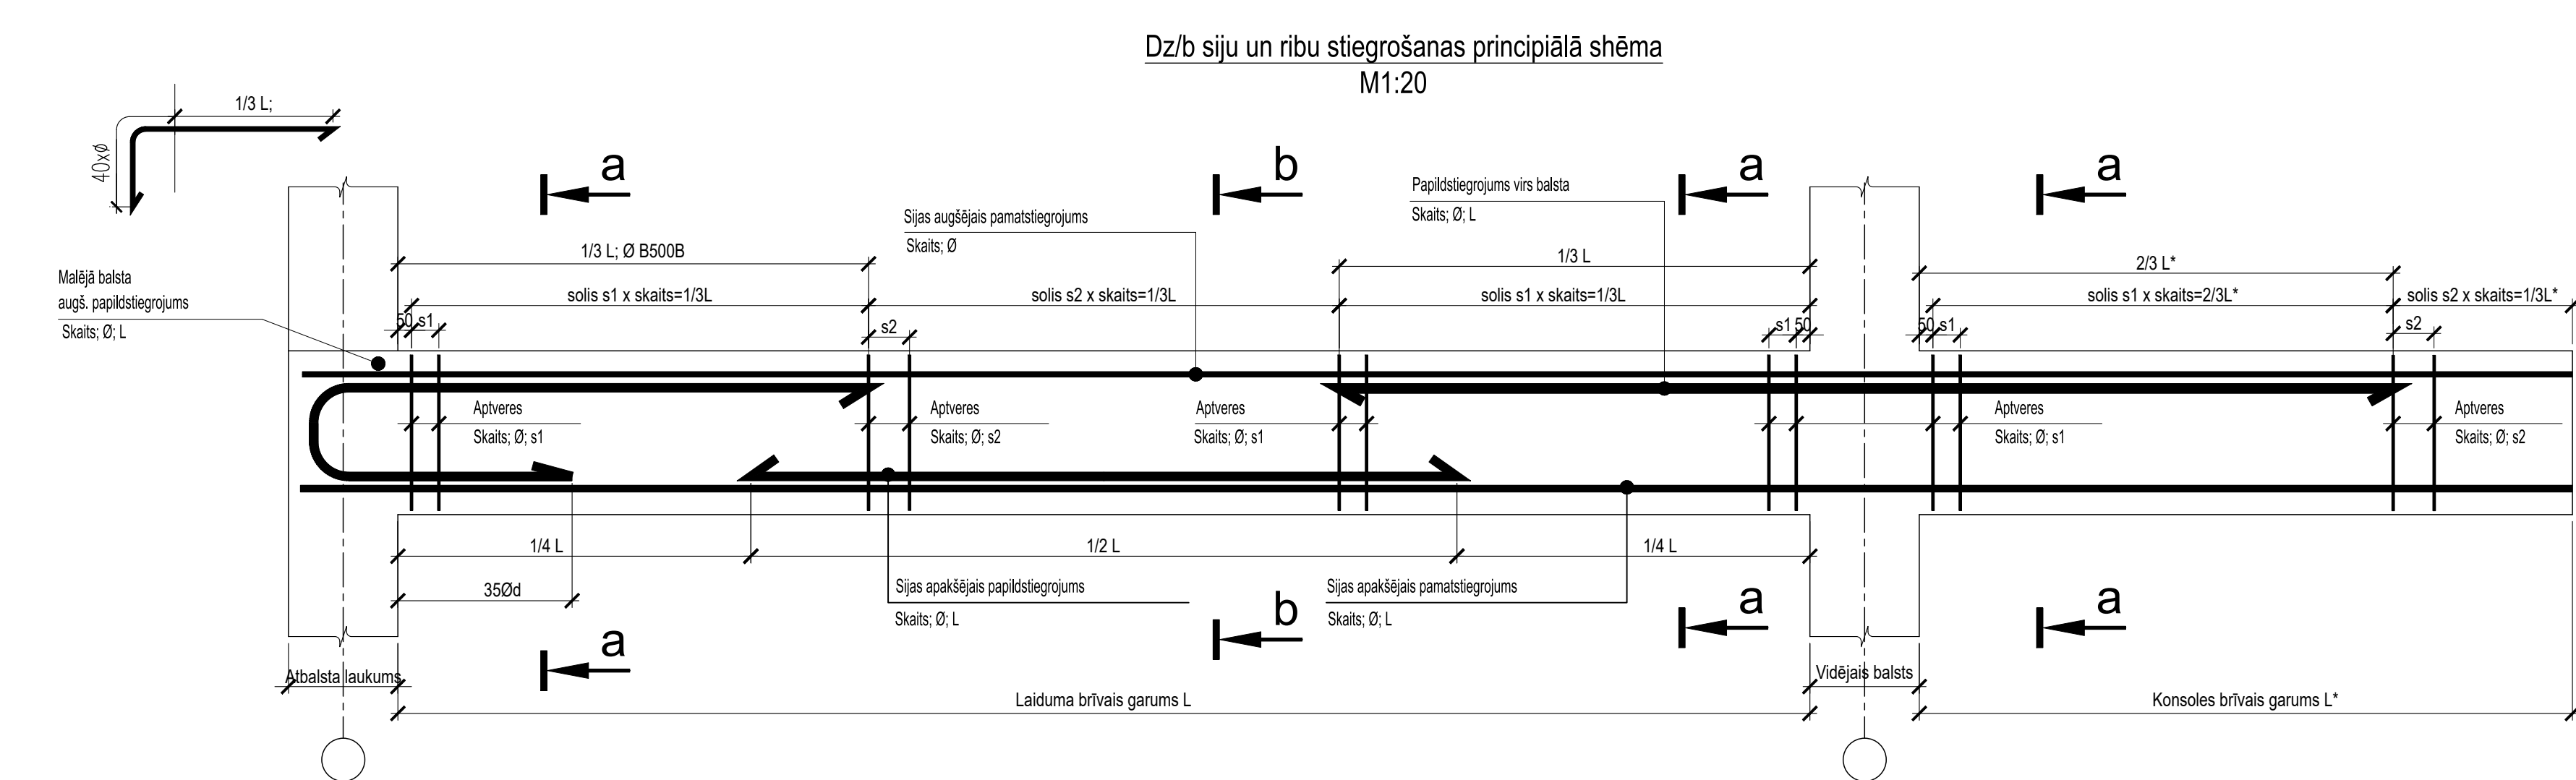
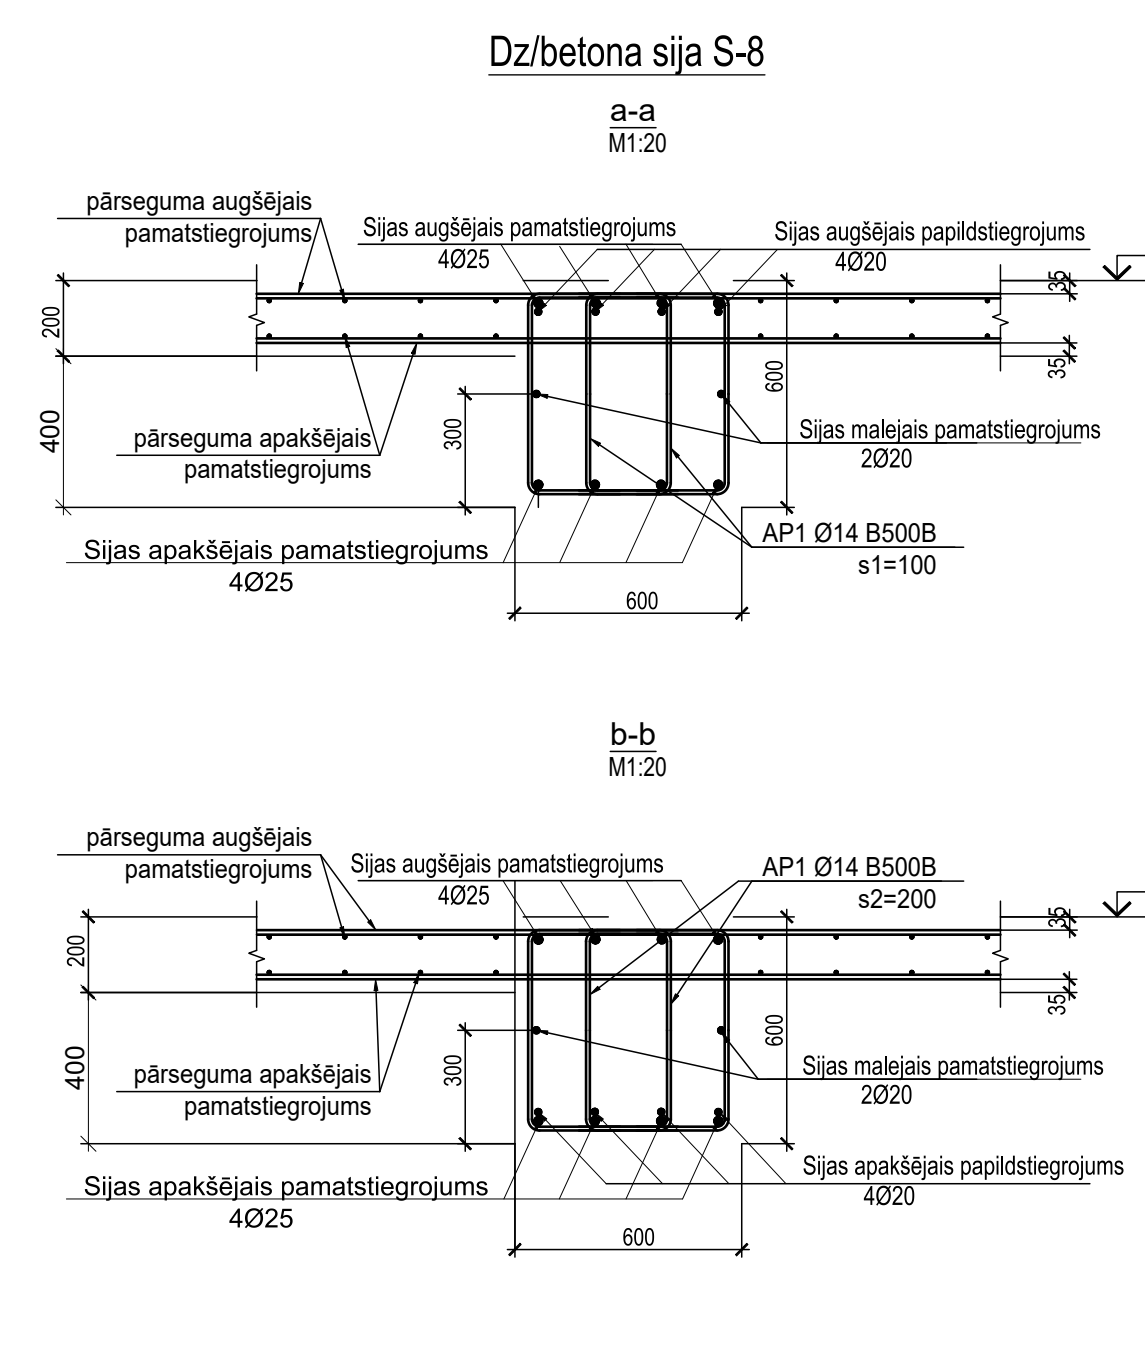
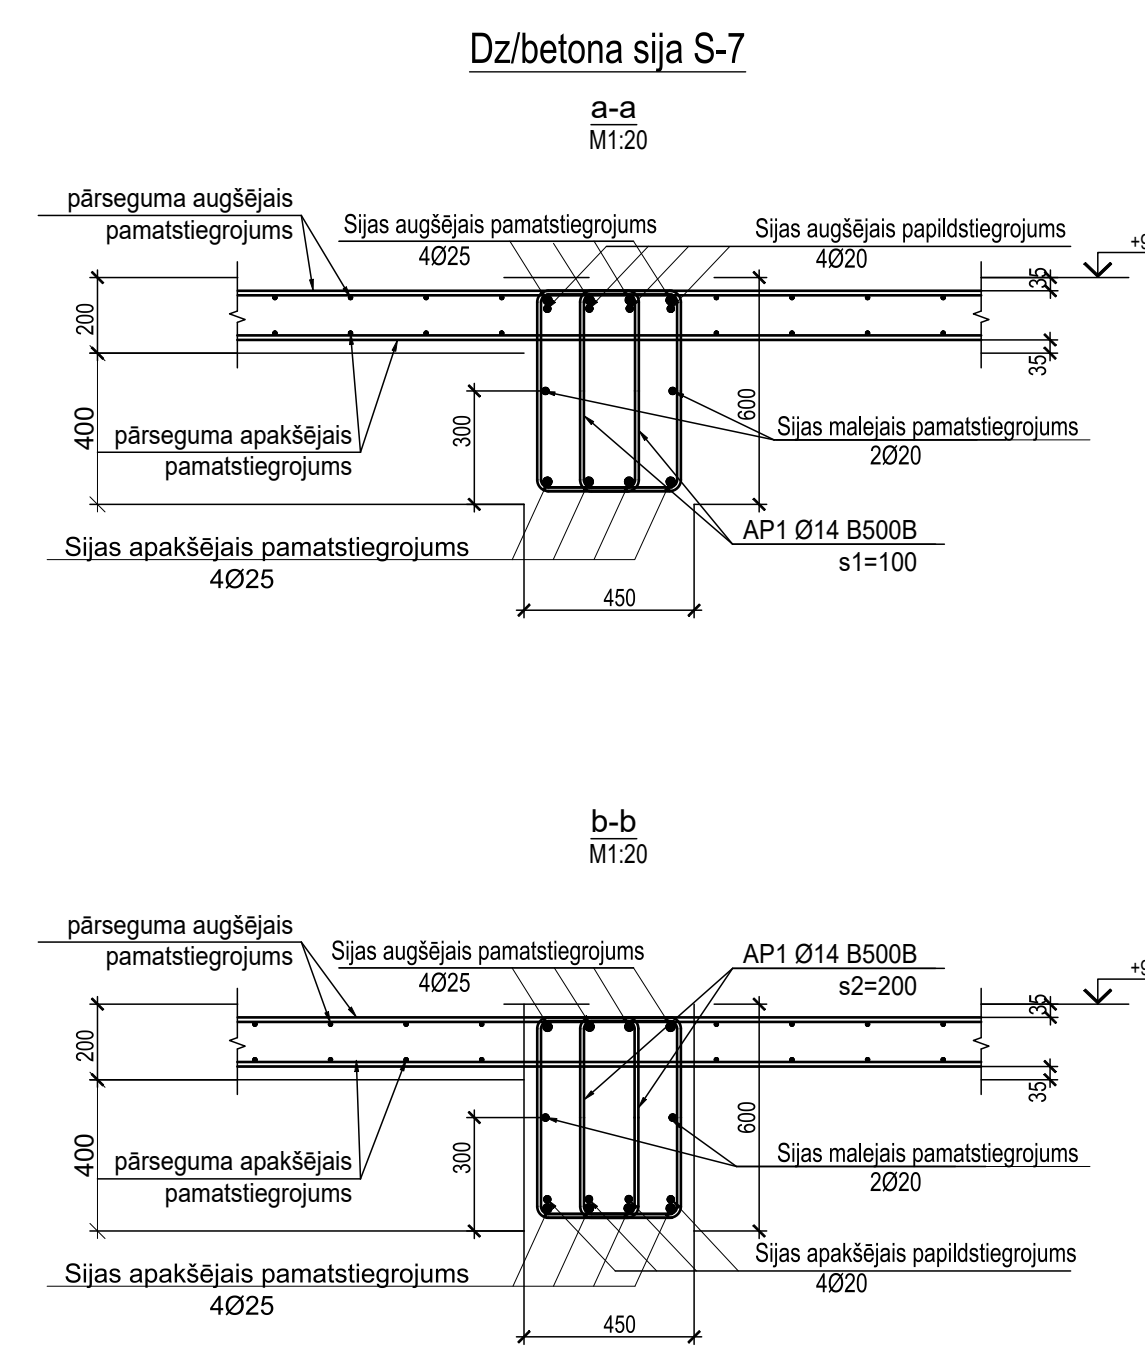
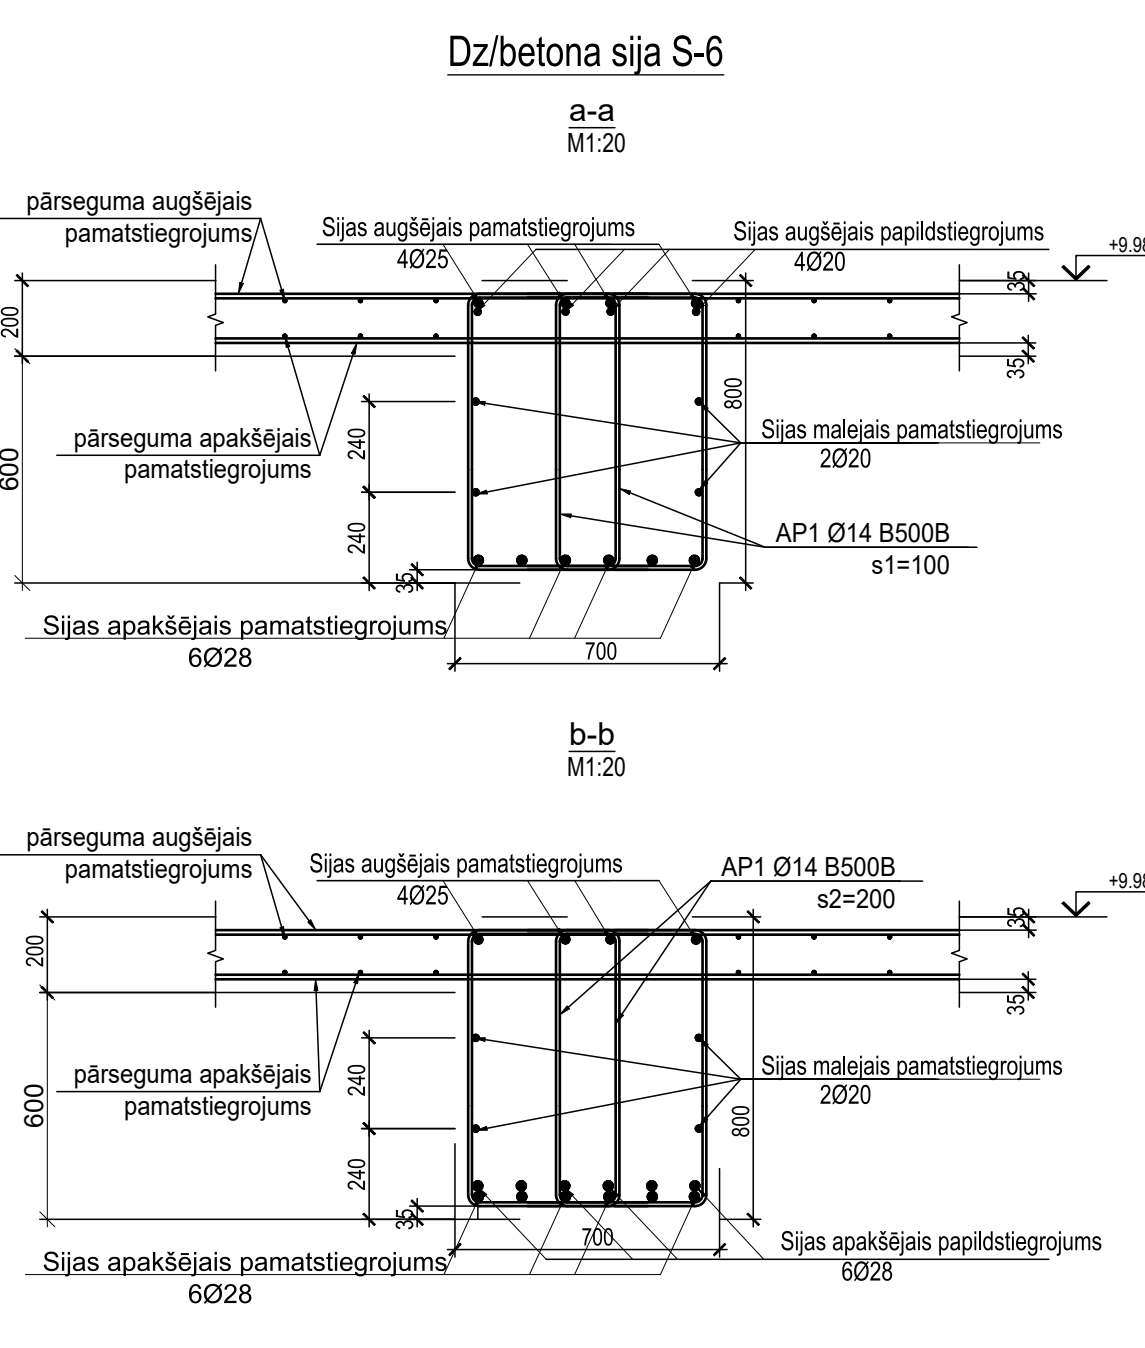
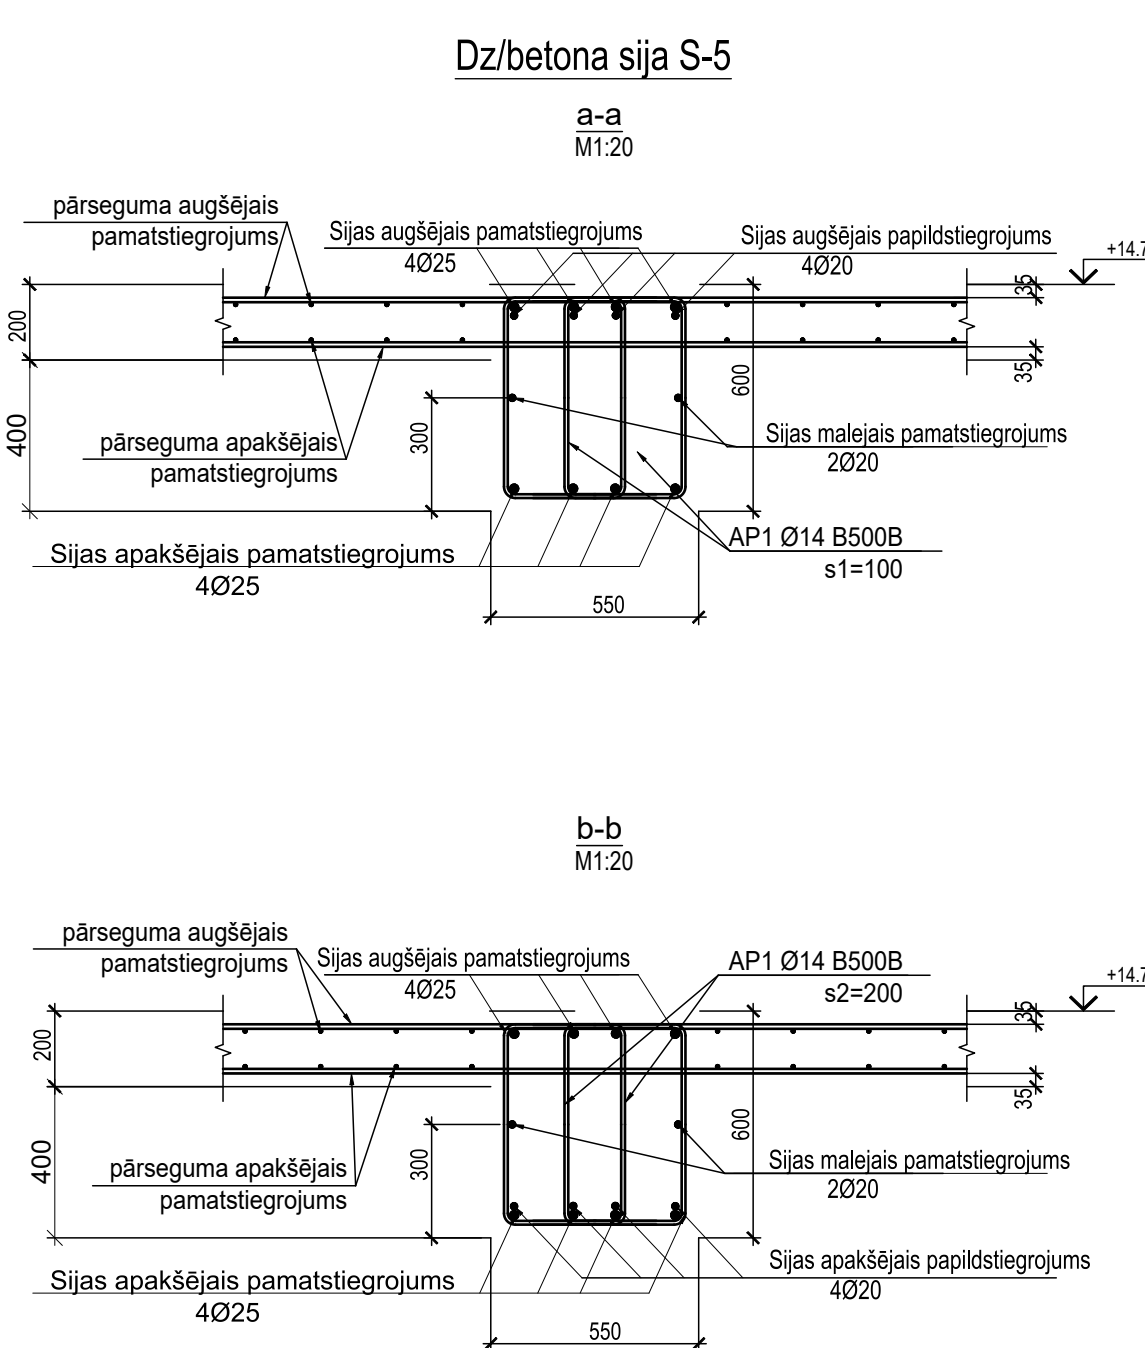
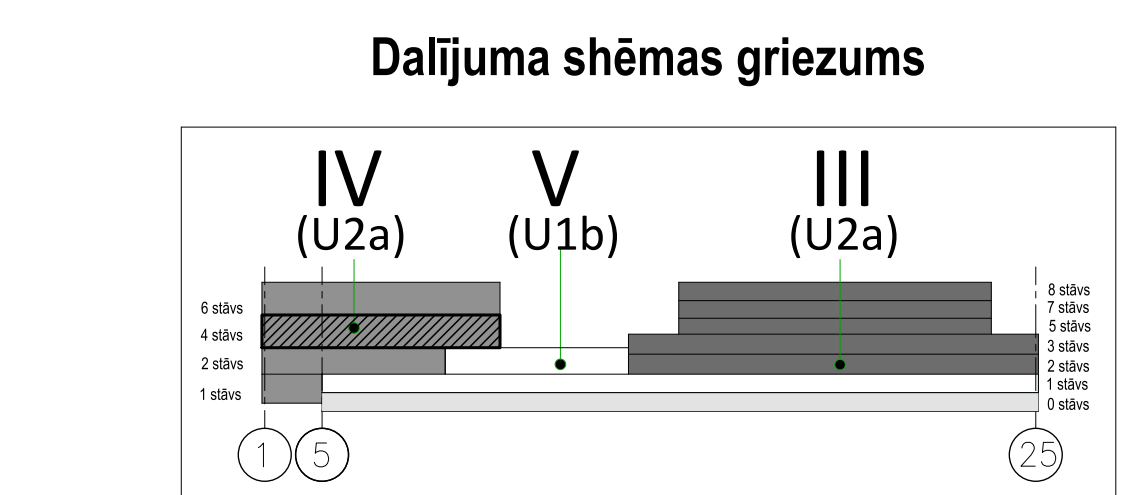
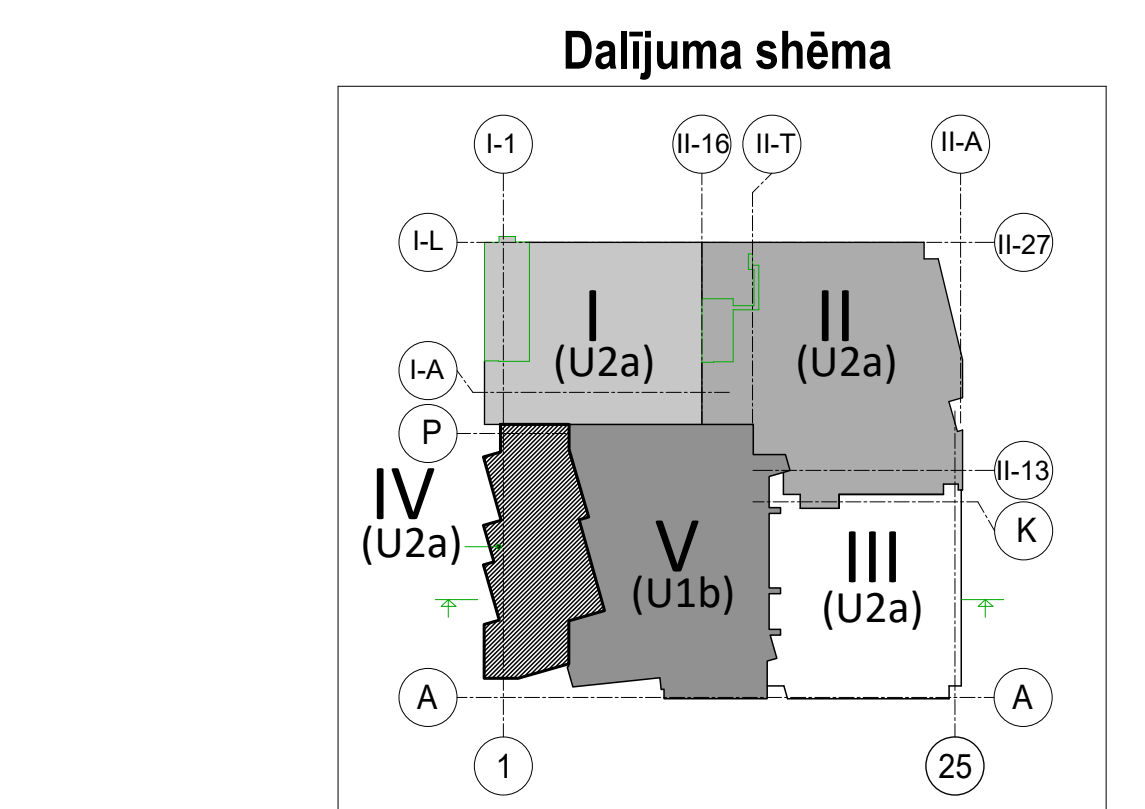
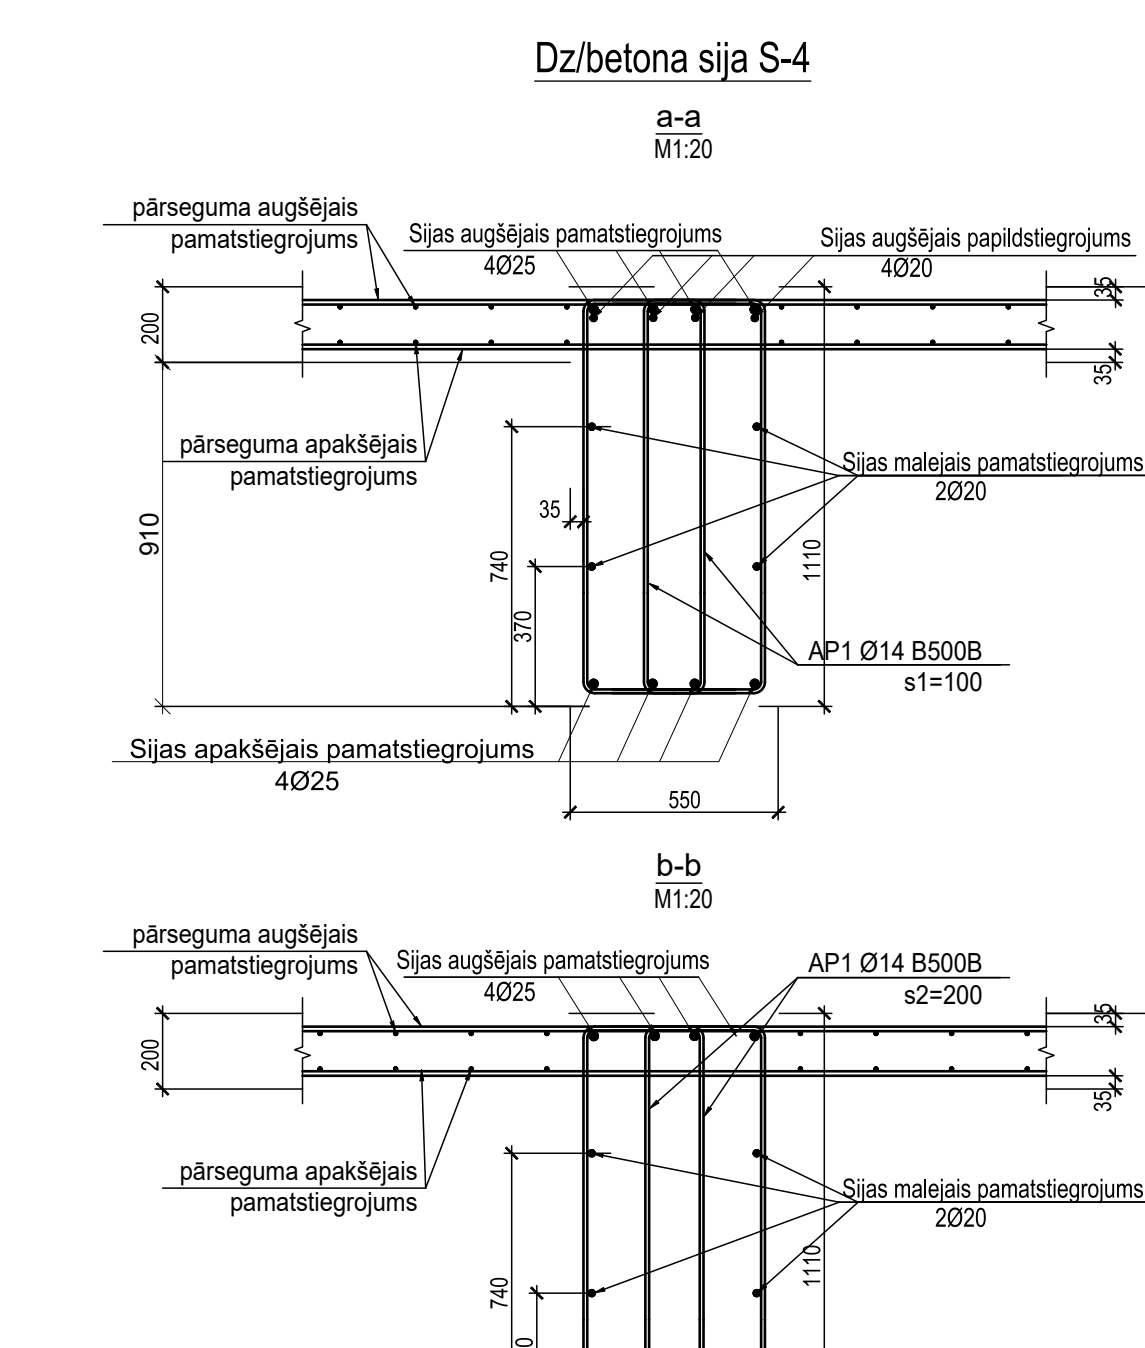
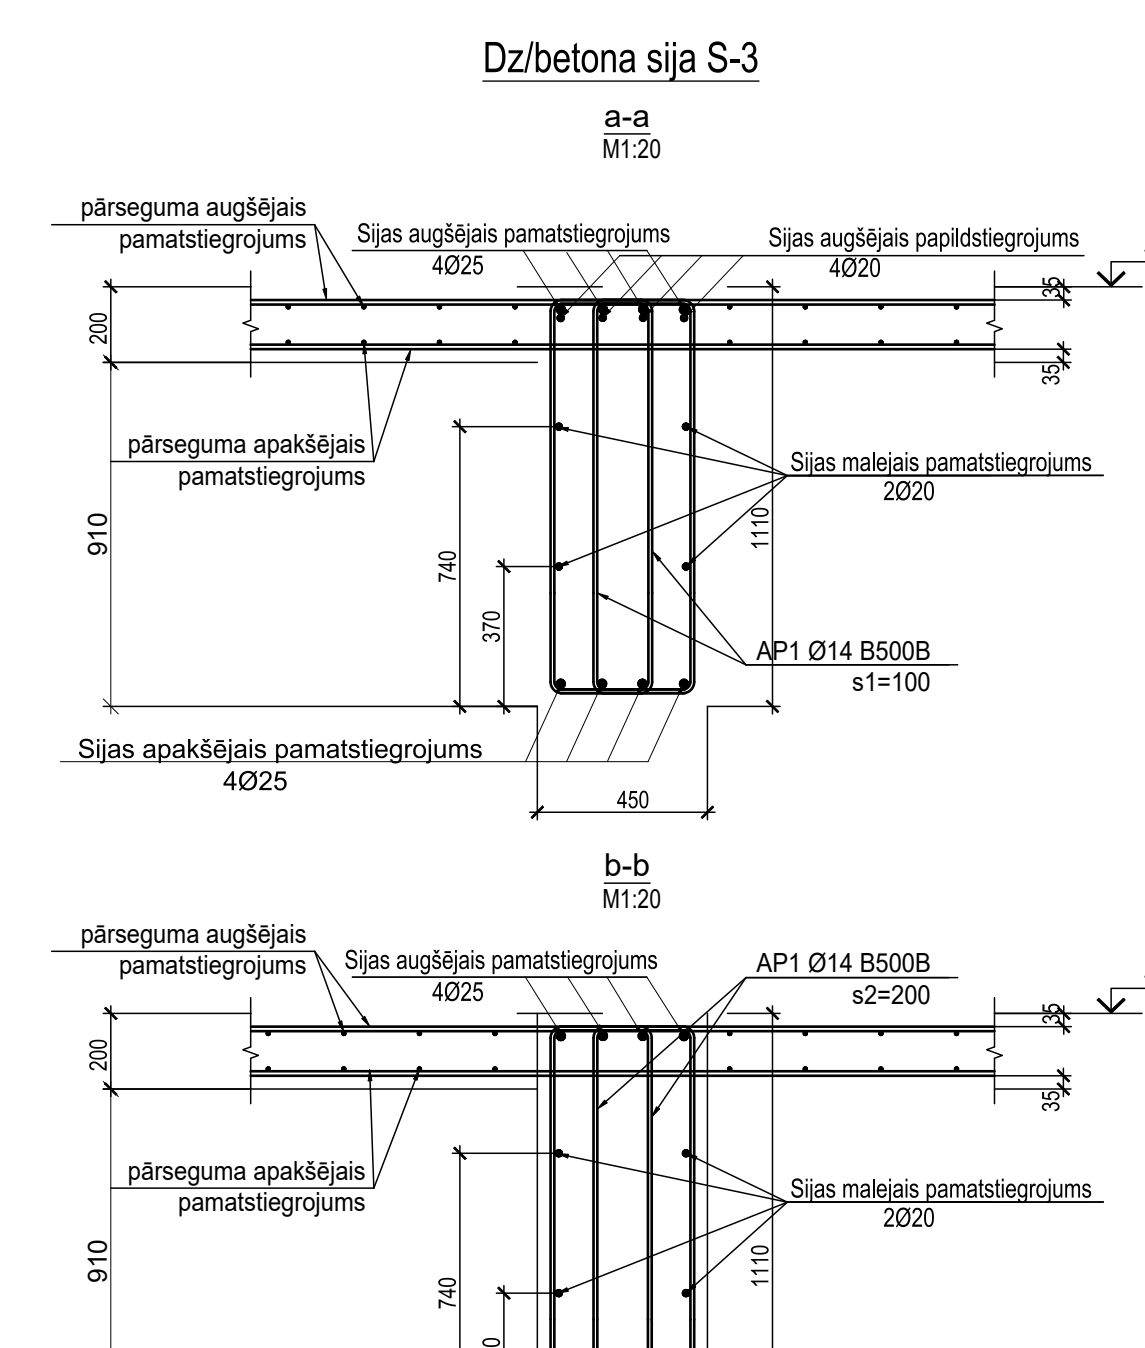


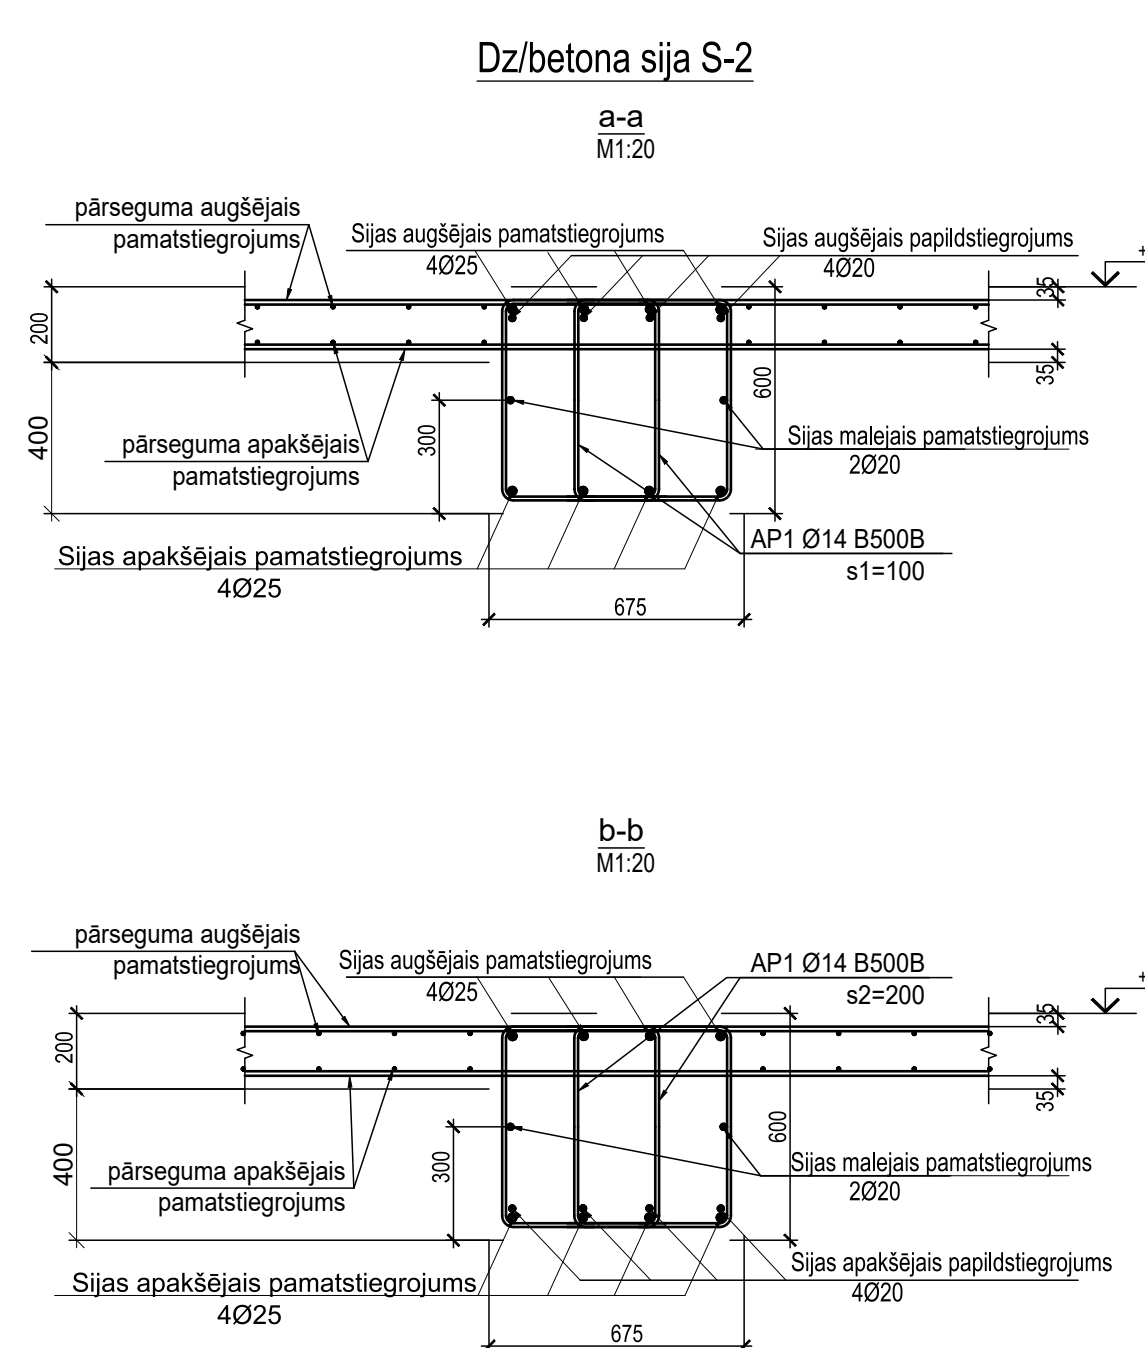

- PIEZĪMES.
1. Projektu lasīt kopumā.
 2. Pirms rasējumu mērīšanas pārliecināties, ka tas tiek lasīts pareizajā mērogā.
 3. Norādīto izmēru neskaidradības gadījumā vērsties pie projektētāja.
 4. Jebkuras izmaiņas vai atkāpes no projekta saskaņojamas ar projektētāju.
 5. Visi izmēri doti mm (milimetros) un augstuma atzīmes m (metros).
 6. Asu izvietojumu precizēt AR un GP sadaļā.
 7. Par relatīvo ± 0.000 atzīmi pieņemta 1. stāva ieejas vestibila grīdas atzīme, kas atbilst absolūtajai augstuma atzīmei 3.755 LAS-2000,5 Eiropas vertikālā augstumu sistēmā.
 8. Vispārīgos rādītājus un skaidrojumus skatīt lapā BK-
 9. Pārseguma un siju konstrukciju betona klase C30/37.
 10. Betona aizsargkārtas siju stiegrojumam - apakšā 35mm, augšā 35mm, sānos 35mm.
 11. Stiegru pārslaidumu veidot 540° garumā, ja nav norādīts citādi.
 12. Nav pieļaujama stiegrojuma metināšana, ja tas nav norādīts rasējumā.
 13. Konstrukciju piesaistes skatīt kopā ar AR sadaļu.
 14. Plātnes pamatstiegrojumu savstarpēji atdalīt ar lokveidā izveidotu konstruktīvo stiegrojumu. Specifikācijā nav iekļauts.
 15. Siju stiegrojumu ievietot vienlaicīgi ar pārseguma plātnes stiegrojumu, siju stiegrojumu skatīt kopā ar pārseguma plātnes rasējumiem.

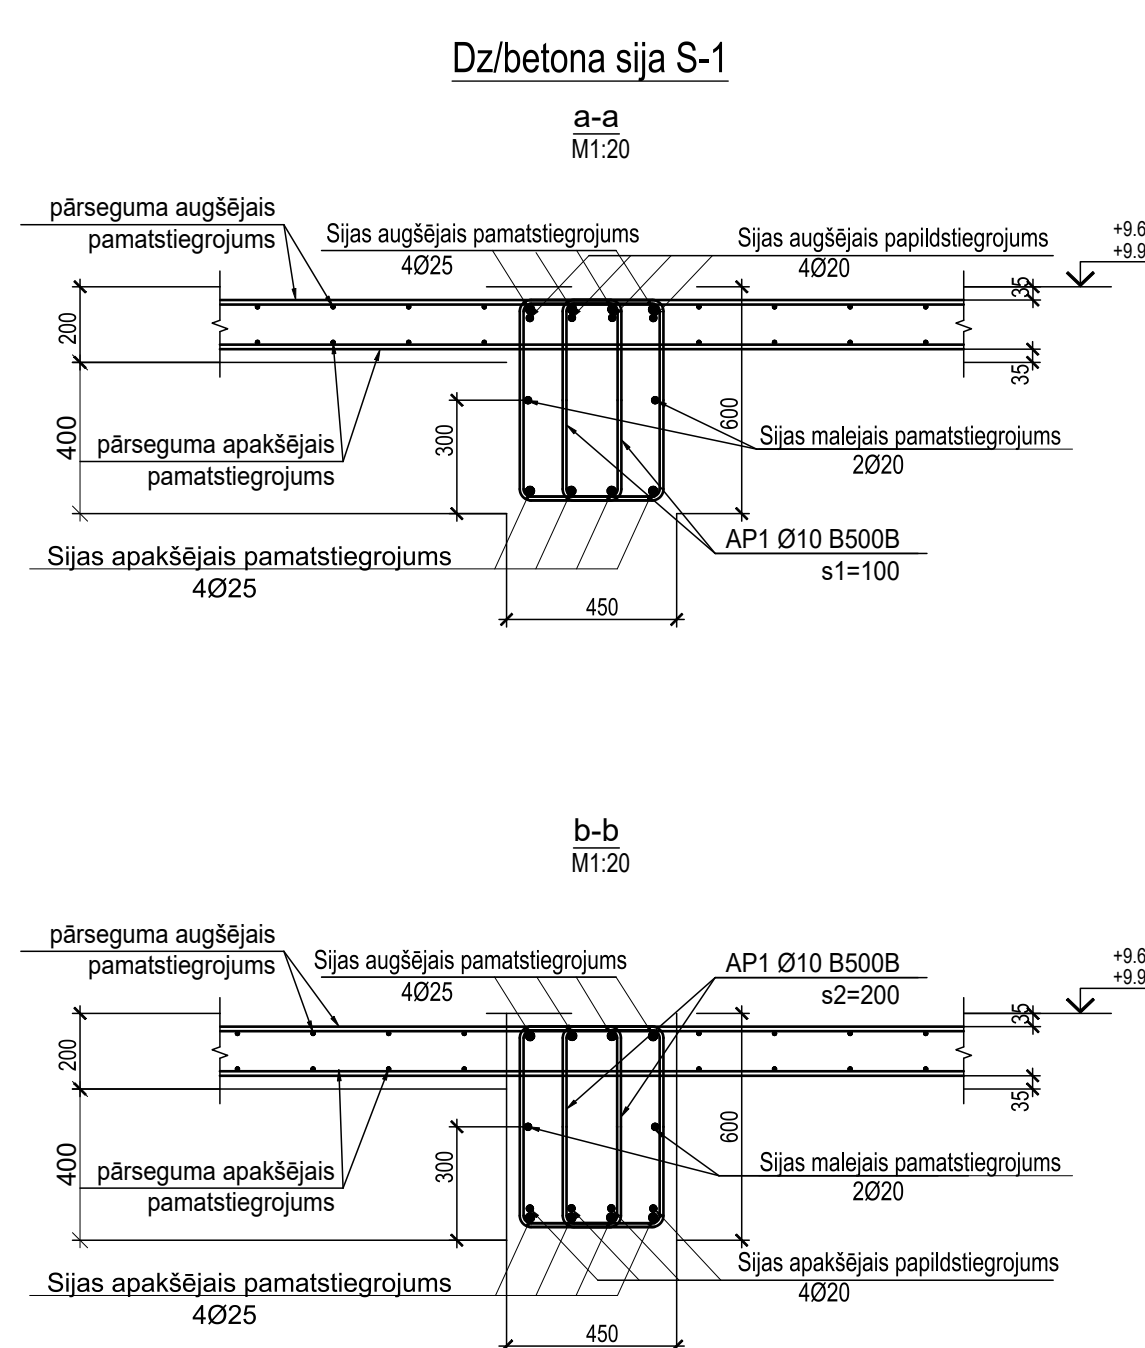

REV	Izmaiņas veica	Paraksts	Datums	Izmaiņas
PASŪTĪTĀJS:	SIA Tirdzniecības centrs "MOLS"			SIA Tirdzniecības centrs "MOLS" reģ.Nr.40003731757 Krasta iela 46, Rīga, LV-1003
PROJEKTĒTĀJS:	ARHI TEH Arhitektu un inženieru birojs			SIA "ARHITEH" reģ.Nr.40003731757 Pērnavas iela 43, Rīga, LV-1009
PROJEKTA AUTORS:	UMAGAMMA			SIA "EVD" reģ.Nr.4020327341 Bleumana iela 34-10, Rīga, LV-1011
Būvprojekta BK daļas izstrādātājs:	BŪVINŽENIERU KONSTRUKTORU BIROJS			SIA "BŪVINŽENIERU KONSTRUKTORU BIROJS" reģ.Nr.40103402982 Katrinas dambis 14-7, Rīga, LV-1045 e-mail: bkb@bkb.lv
OBJEKTA NOSAUKUMS UN ADRESE:	Tirdzniecības centra "MOLS" rekonstrukcija, Krasta iela 46, Rīga, LV-1003			PASŪT. NR. 30/09/25/M STADIJA BP
RASEJ. NOSAUKUMS:	Pārseguma sijas uz atz.+9.985			DAĻA BK-B4-04-02-01 LAPA LAPAS
Amats	Vārds Uzvārds	Paraksts	Datums	MĒROGS 1:20
BK daļas vad.	Aldis Grasmanis			ARHIVA NR. 30/09/25/M
Izstrādāja:	Aleksandra Drozdoviča			FAILA NOS.