


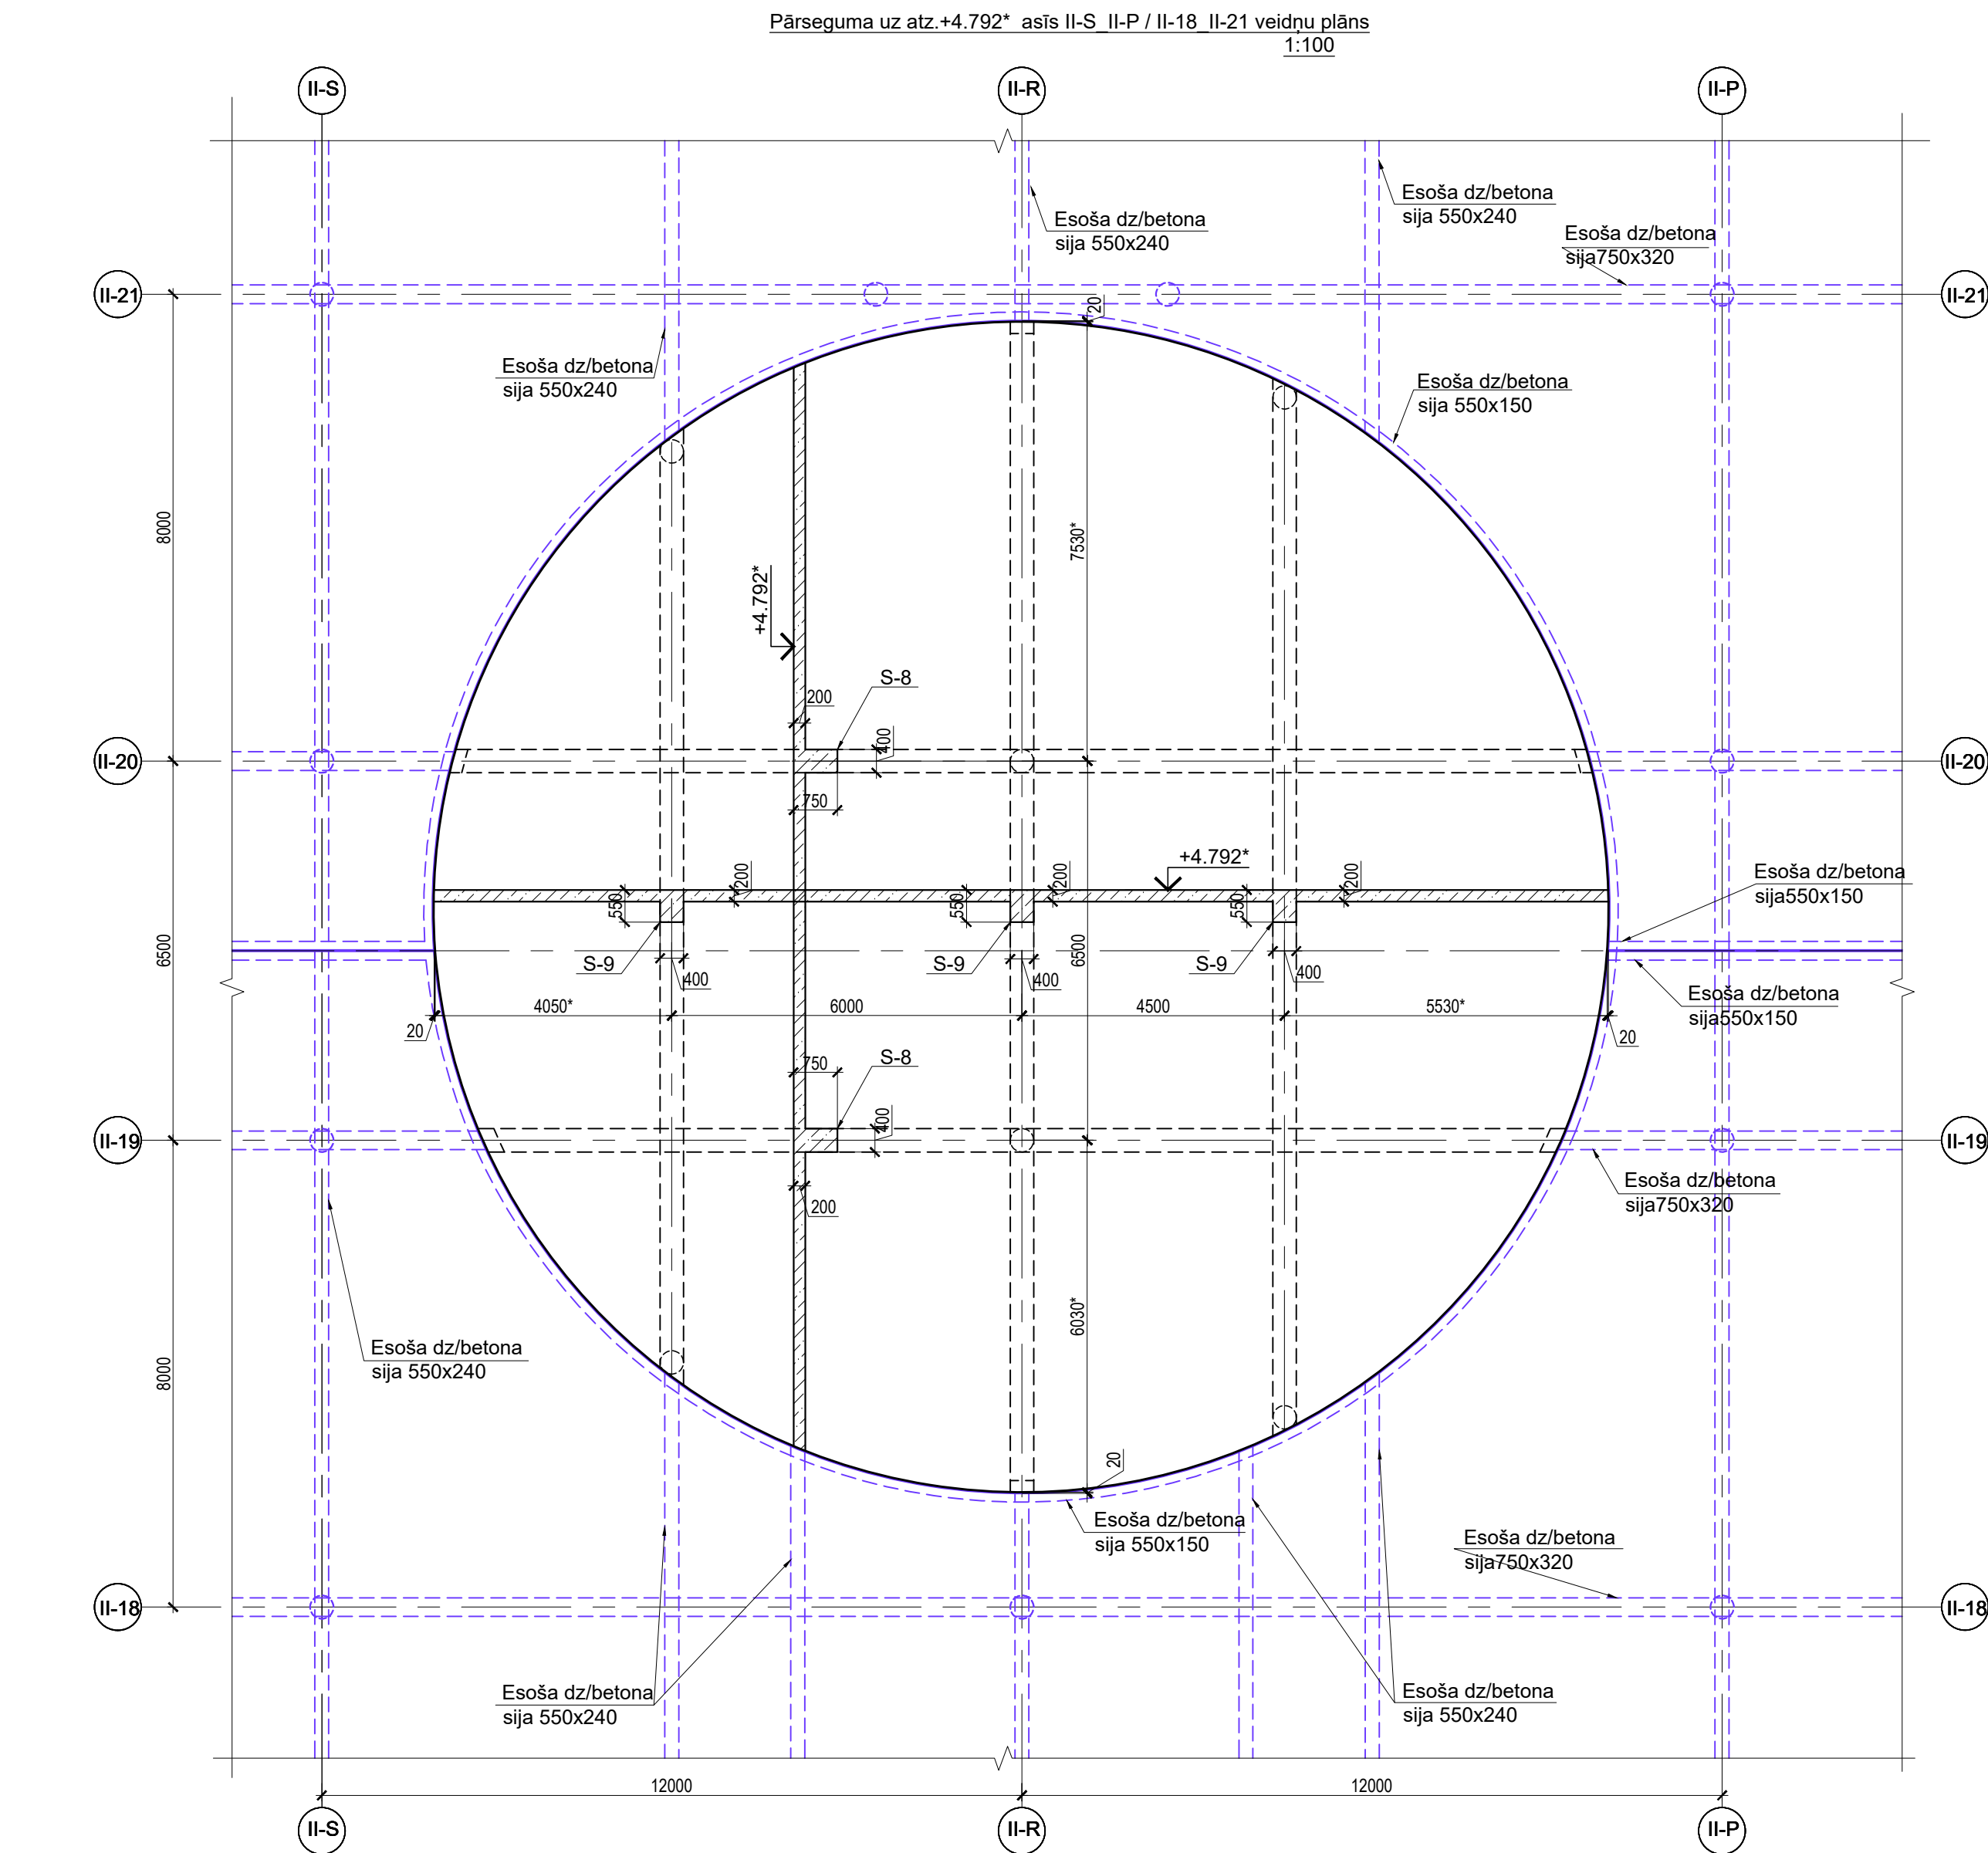

APZĪMĒJUMI:


	Deformācijas šuve (Termobloku atdalīšanai)
	Dzelzsbetona sienas kontūra
	Atvērumi dz/b sienās
	Dzelzsbetona kolonna
	Schematisks dzelzsbetona plātnes augstumu maiņu attēlojums plānā
	Schematisks kāpņu attēlojums plānā
	Dzelzsbetona pārseguma plātnes kontūra
	Atvēruma dzelzsbetona plātnē
	Dzelzsbetona plātnes augšas atzīme
	Zonas sienu stiebrojuma enkurstiegrām

PIEZĪMES.


- Projektu lasīt kopumā.
- Pirms rasējumu mērīšanas pārliecināties, ka tas tiek lasīts pareizajā mērogā.
- Norādīto izmēru nesakaidrības gadījumā vērsties pie projektētāja.
- Jebkuras izmaiņas vai atkāpes no projekta saskaņojamas ar projektētāju.
- Visi izmēri doti mm (milimetros) un augstuma atzīmes m (metros).
- Asu izvietojumu precizēt AR un GP sadaļā.
- Par relatīvo ±0.000 atzīmi pieņemta 1. stāva ieejas vestibila grīdas atzīme, kas atbilst absolūtajai augstuma atzīmei 3.755 LAS-2000,5 Eiropas vertikālā augstumu sistēmā.
- Vispārīgos rādītājus un skaidrojumus skatīt lapā BK-
- Pārseguma konstrukciju betona klase C35/45.
- Betona aizsargkārtas stiebrojumam - apakša 35mm, augša 35mm, sānos 35mm.
- Stiegru pārslaidumu veidot 540° garumā, ja nav norādīts citādi.
- Nav pieļaujama stiebrojuma metināšana, ja tas nav norādīts rasējumā.
- Konstrukciju piesaistes skatīt kopā ar AR sadaļu.
- Plātnes pamatstiebrojumu savstarpēji atdalīt ar lokveidā izveidotu konstruktīvo stiebrojumu. Specifikācijā nav iekļauts.
- Pārseguma siju skatīt lapā BK-
- Materiālu apjomu skatīt lapā BK-

Stiebrojuma lielumā rādītāji / Reinf. bnd	
Ø8	>= R20
Ø10	>= R20
Ø12	>= R25
Ø16	>= R35
Ø20	>= R70
Ø22	>= R80


Pamatstiebrojuma pārslaiduma mezgls

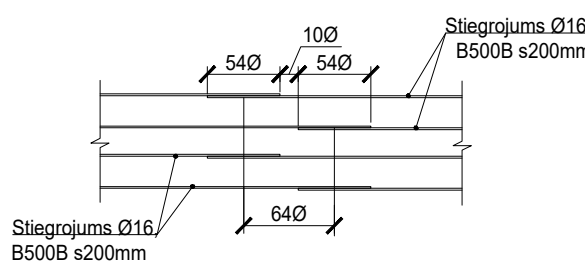

Dalījuma shēma

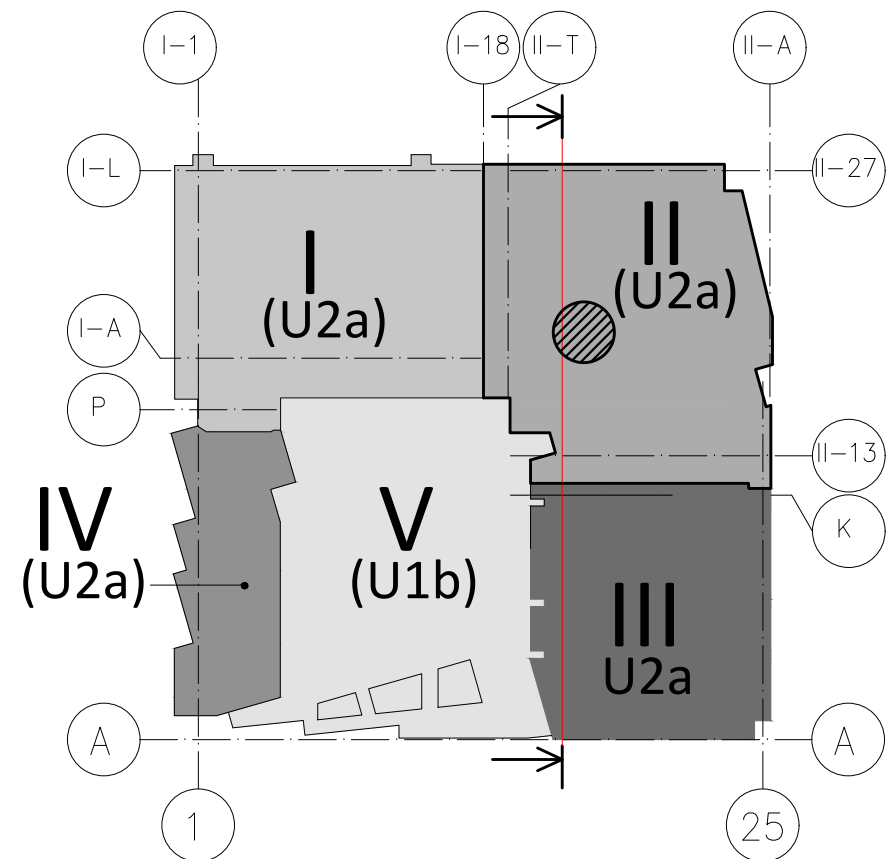

Dalījuma shēmas griezumums

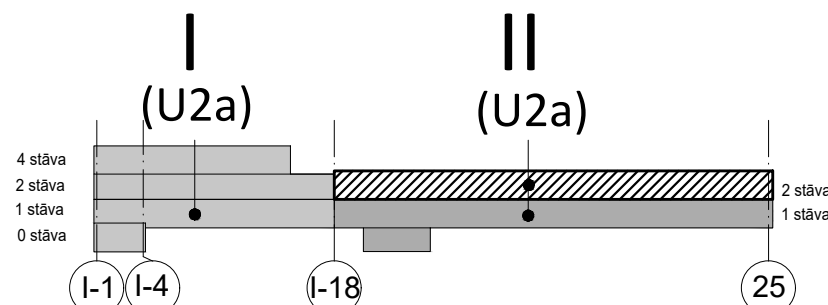

REV	Izmēģināšanas veids	Paraksts	Datums	Izmēģināšanas	
PASŪTĪTĀJS:	SIA Tirdzniecības centrs "MOLS"				SIA "ARHITEH" reģ.Nr.40003731757 Pirmavas iela 43, Rīga, LV-1009
PROJEKTĒTĀJS:					SIA "ARHITEH" reģ.Nr.40003731757 Pirmavas iela 43, Rīga, LV-1009
PROJEKTA AUTORS:	UMAGAMMA				SIA "EYD" reģ.Nr.40003327341 Blaumaņa iela 34 - 10, Rīga, LV-1011
Būvprojekta BK daļas izstrādātājs:					SIA "BŪVINŽENIERU KONSTRUKTORU BIROJS" reģ.Nr.40103402982 Kalmnes dambis 14-7, Rīga, LV-1045 e-mail: bbb@bbk.lv
OBJEKTA NOSAUKUMS	Tirdzniecības centra "MOLS" rekonstrukcija, Krasta iela 46, Rīga, LV-1003				PASŪT. NR. 30/09/25/M
UN ADRESE:					STADIJA BP
RASEJ NOSAUKUMS:	Pārseguma veidņu plāns uz atz.+4.792* asis II-S, II-P / II-18, II-21				DAĻA BK-B2-02-01-04
Amats	Vārds Uzvārds	Paraksts	Datums	MĒROGS 1:100	
BK daļas vad.	Aldis Grasmanis			ARHĪVA NR. 30/09/25/M	
Izstrādāja:	Oksana Neipreise			FAĻA NOS.	