


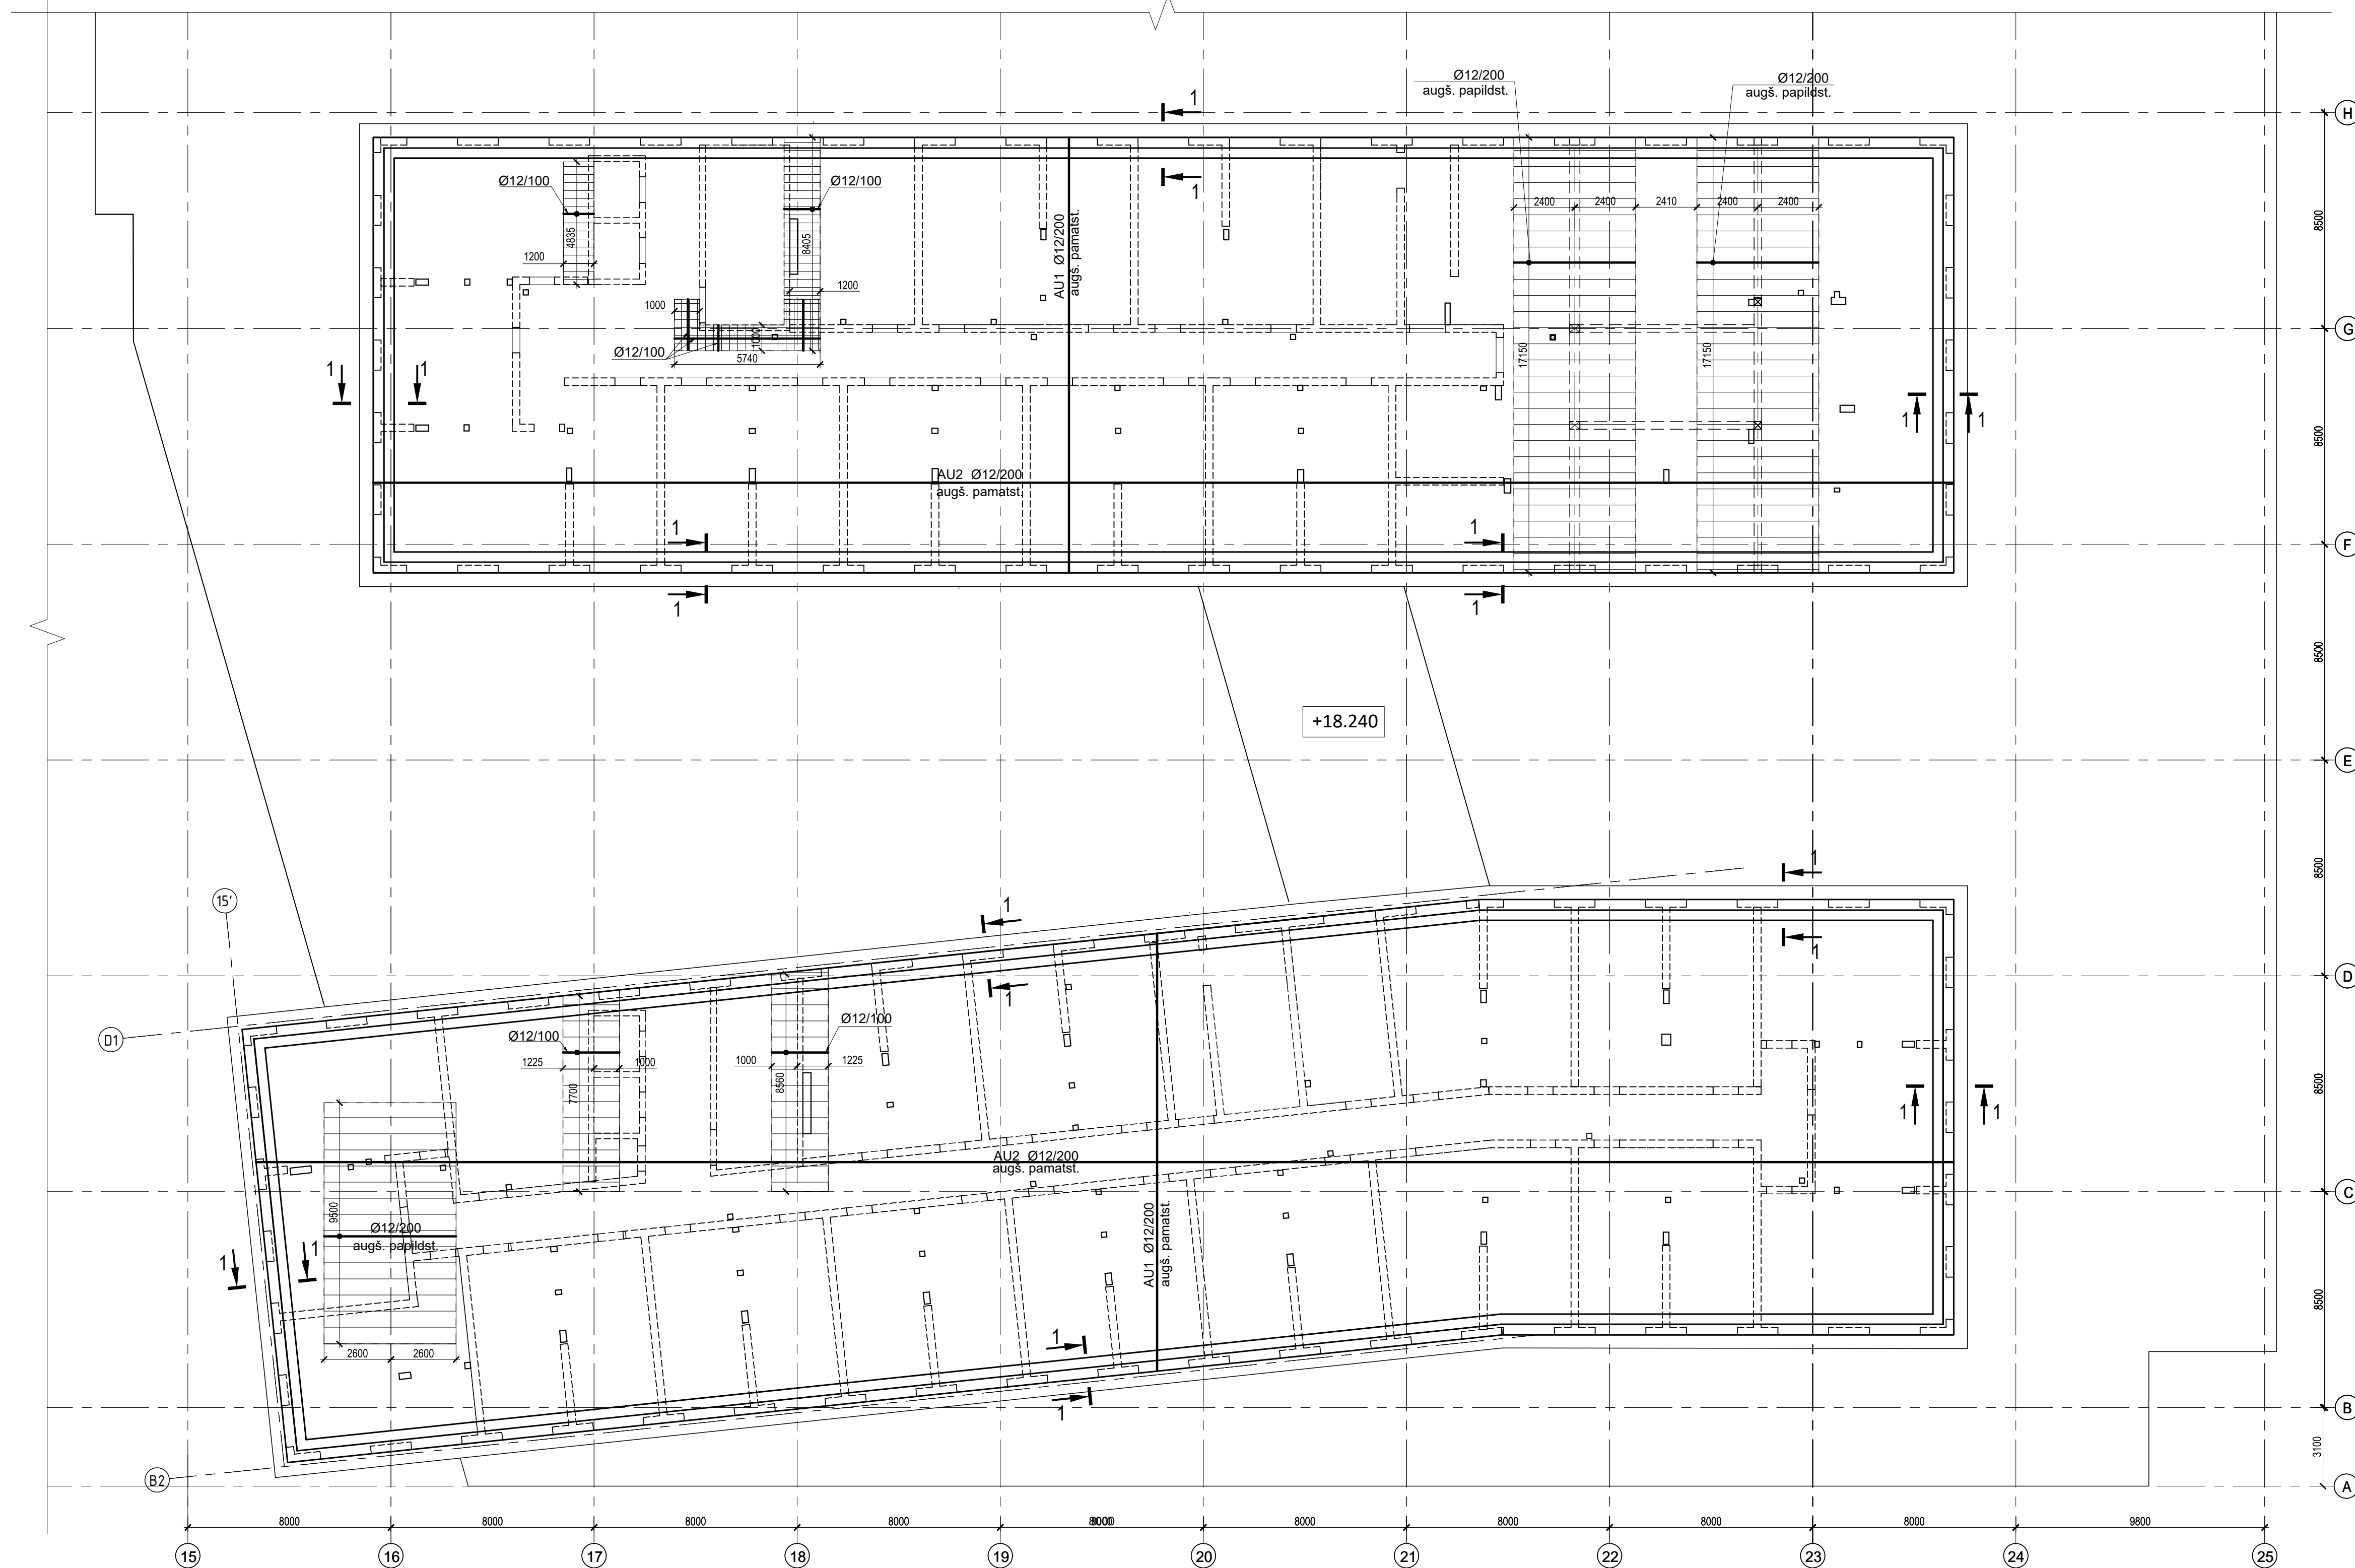

	Deformācijas šuve (Termobloku attālināšanai)
	Dzelzsbetona sienas kontūra
	Atvērumi dz/b sienās
	Dzelzsbetona kolonna
	Shematiskais dzelzsbetona plātnes augstumu maiņu attēlojums plānā
	Shematiskais kāpņu attēlojums plānā
	Dzelzsbetona pārseguma plātnes kontūra
	Atvērums dzelzsbetona plātnē
	Dzelzsbetona plātnes augšas atzīme
	Zonas sienu stieģroja enkurstieģrām

1. Projektu lasīt kopumā.
2. Pirms rasējumu mērīšanas pārliecināties, ka tas tiek lasīts pareizajā mērogā.
3. Norādīto izmēru neskaidriības gadījumā vērties pie projektētāja.
4. Jebkuras izmaiņas vai atkāpes no projekta saskaņojamas ar projektētāju.
5. Visi izmēri doti mm (milimetros) un augstuma atzīmes m (metros).
6. Asu izvietojumu precizēt AR un GP sadalā.
7. Par relatīvo ± 0.000 atzīmi pieņemta 1. stāva ieejas vestibila grīdas atzīme, kas atbilst absolūtajai augstuma atzīmei 3.755 LAS-2000,5 Eiropas vertikālā augstumu sistēmā.
8. Vispārīgos rādītājus un skaidrojumu skatīt lapā BK-
9. Pārsējuma konstrukciju betona klase C35/45.
10. Betona aizsargkārtas stiegrojumam - apakšā 35mm, augšā 35mm, sānos 35mm.
11. Stiegru pārlaidumu veidot 540° garumā, ja nav norādīts citādi.
12. Nav pieļaujama stiegrojuma metināšana, ja tas nav norādīts rasējumā.
13. Konstrukciju piesaistes skatīt kopā ar AR sadalju.
14. Plātnes pamatstiegrojumu savstarpēji atdalīt ar lokveidā izveidotu konstruktīvo stiegrojumu. Specifikācijā nav iekļauts.
15. Materiālu apjoms skatīt lapā BK-

Pamatstiegruma pārlaiduma mezgls

Stiegrums Ø16,
B500B s200mm

100

54

54

64

Stiegrums Ø16,
B500B s200mm



REV.	Izmaiņas veids	Paraksts	Datums	Izmaiņas
PASŪTĪTĀJS:				
SIA Tirdzniecības centrs "MOLS"			SIA Tirdzniecības centrs "MOLS" reģ.Nr.4000353904 Kratas iela 46, Rīga, LV-1003	
PROJECTĒTĀJS:				
ARHI TEH			SIA "ARHITEHT" reģ.Nr.4003371757 Pērmas iela 43, Rīga, LV-1009	
		Arhitektu un inženieru birojs		
PROJECTA AUTORS:				
			SIA "EVD" reģ.Nr.40203327341 Blummaņa iela 34 - 10, Rīga, LV-1011	
UMAGAMMA				
Būvprojekta BK daļas izstrādātājs:	 BŪVINŽENIERU KONSTRUKTORU BIROJS	SIA "BŪVINŽENIERU KONSTRUKTORU BIROJS", reģ.Nr.40103402982 Katīnas dambis 14-7, Rīga, LV-1045 e-mail: bkb@bkb.lv		
OBJEKTA NOSAUKUMS UN ADRESE: Tirdzniecības centrs "MOLS" rekonstrukcija, Kratas iela 46, Rīga, LV-1003				
RASĒJ. NOSAUKUMS: Pārseguma plātnes uz atz. +21.50 augšējais stieņojums				
Amats	Vārds Uzvārds	Paraksts	Datums	MERKIS
BK daļas vad.	Aldis Grasmanis			1:150
Izstrādāja:	Oksana Neipreise			ARHIVA NR. 30/09/25/M
				FAILA NOS.