


4.STĀVA (4.Bloks) NESOŠO SIENU UN KOLONNU PLĀNS uz atz.+9.985
M 1:200

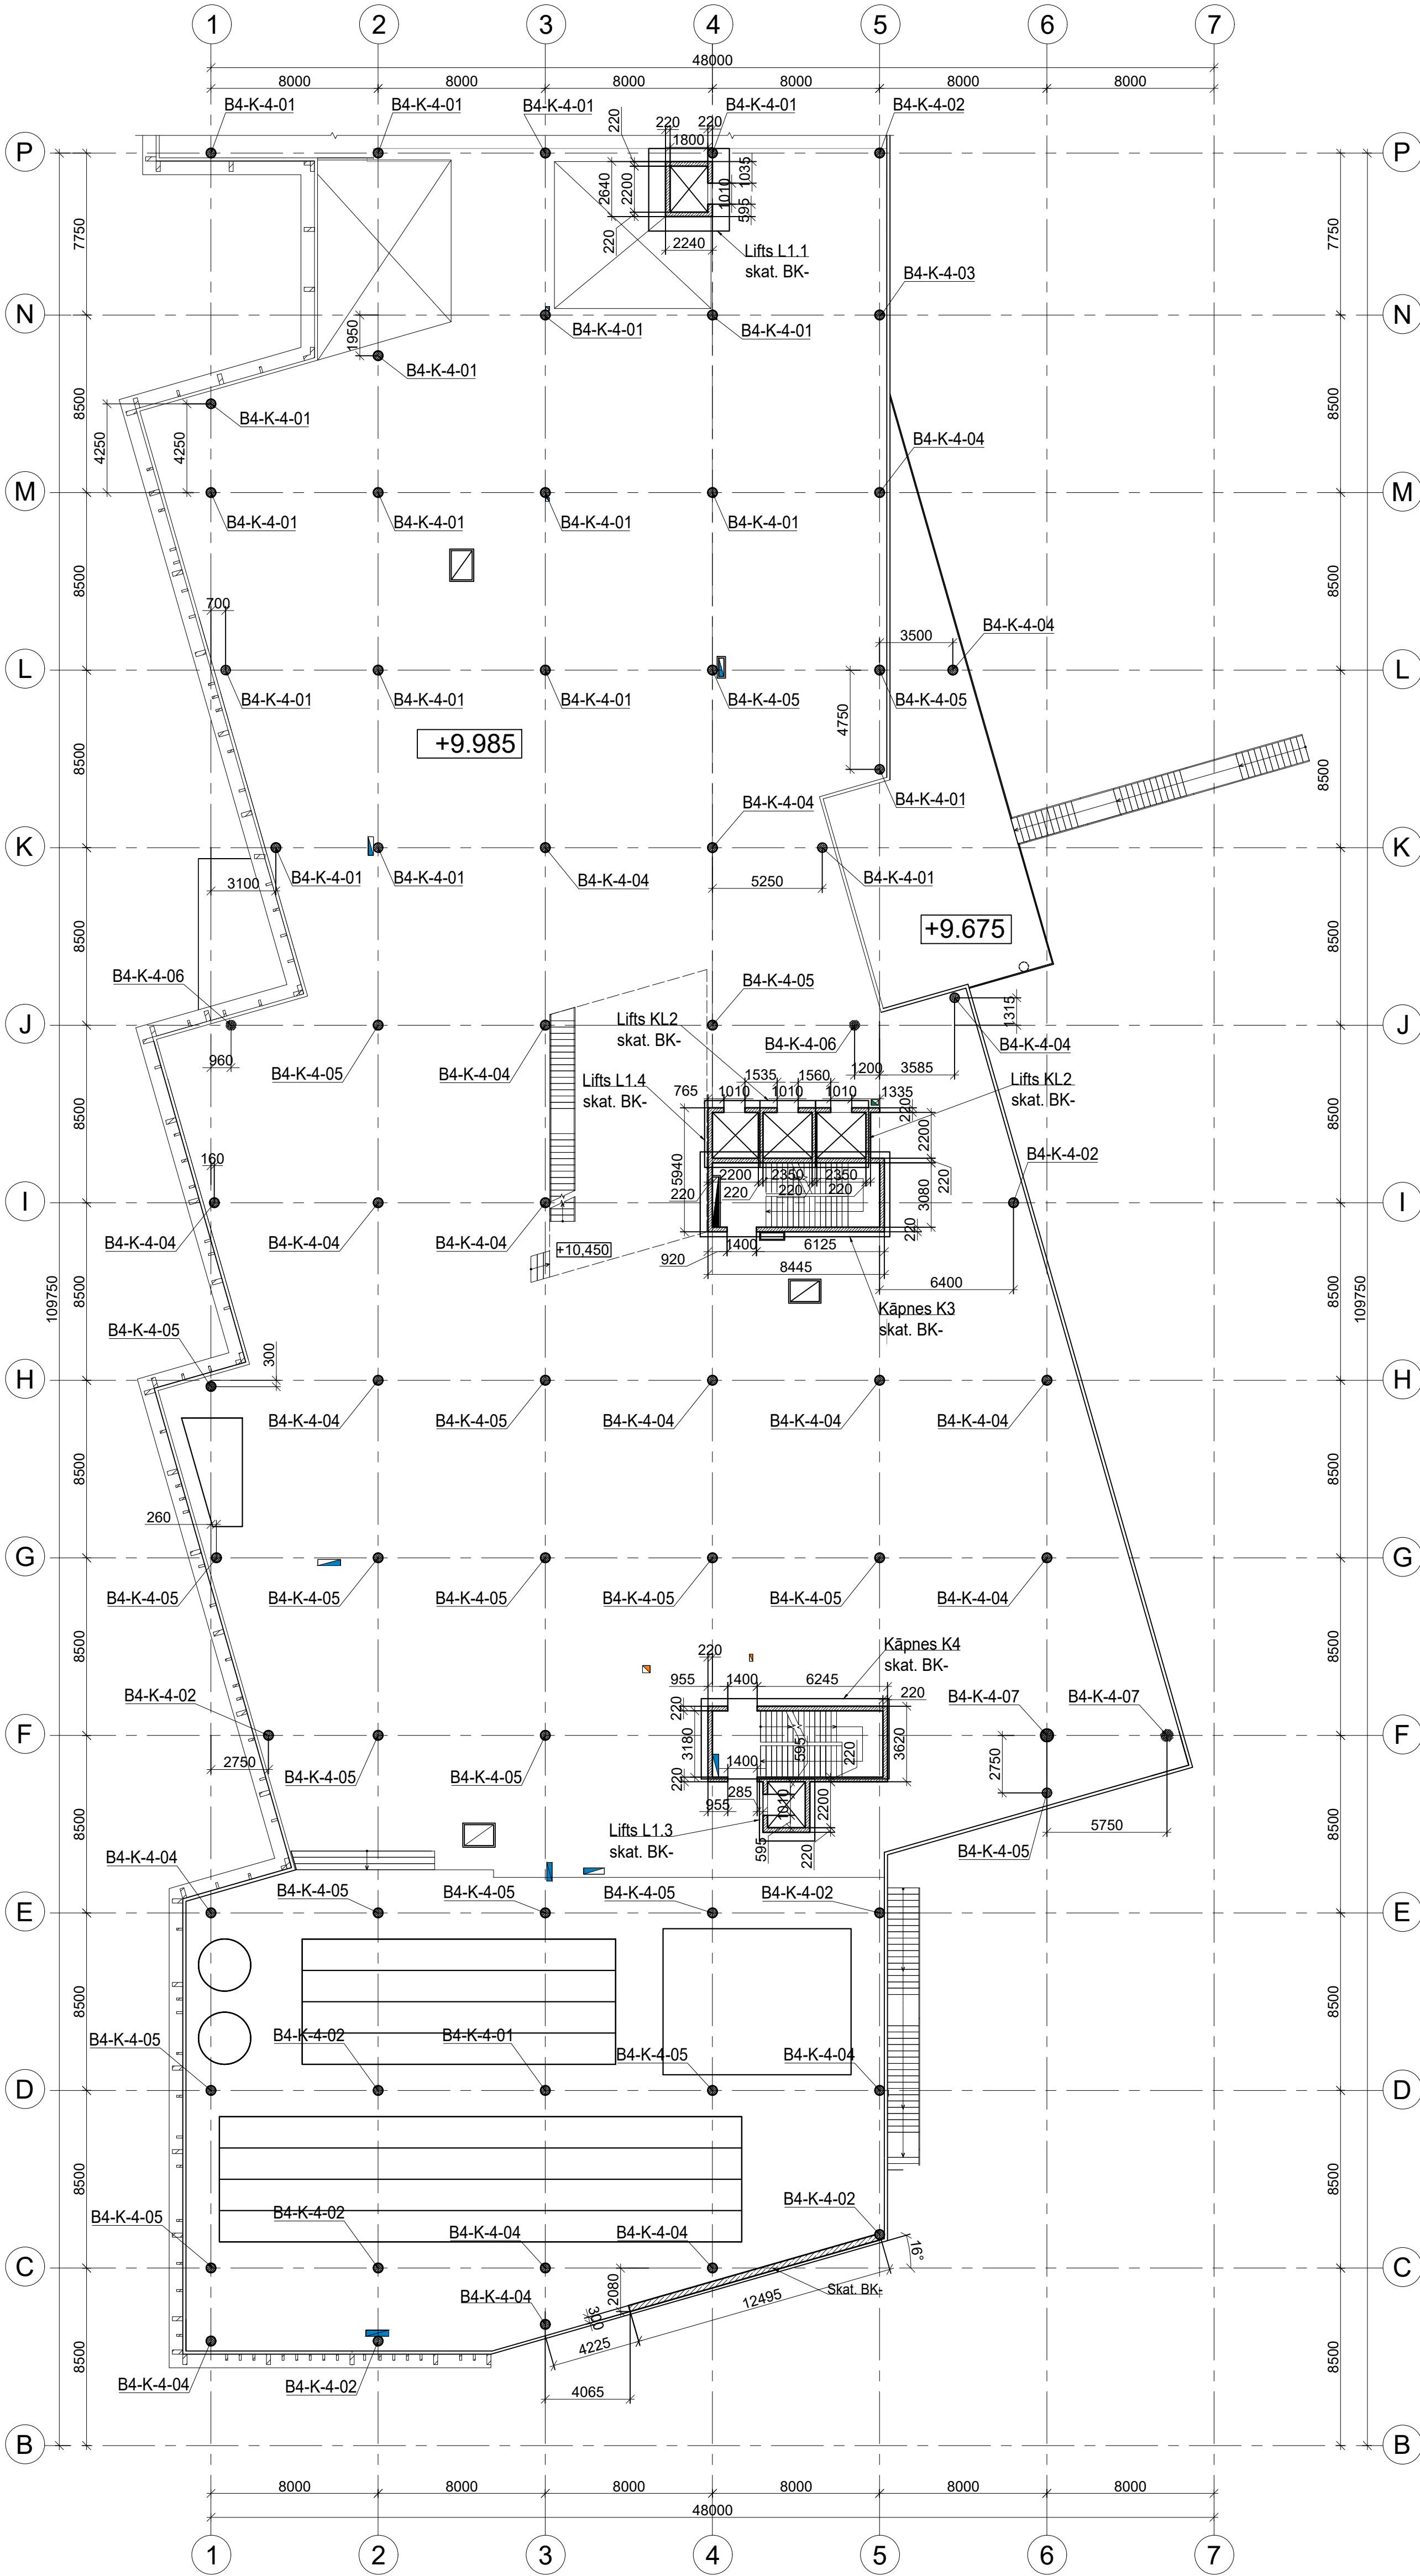

Apzīmējumi

- Dzelzbetona siena 300 mm
- Dzelzbetona siena 220mm
- Gazbetona BAUROC siena 200mm
- Dzelzbetona kolonna
- +9.985 Stāva grīdas augstuma atzīme











PIEZĪMES:

- Par relatīvo ± 0.000 atzīmi pieņemta 1. stāva ieejas vestibila grīdas atzīme, kas atbilst absolūtajai augstuma atzīmei 3.755 LAS-2000.5 Eiropas vertikālā augstumu sistēmā.
- Visi izmēri doti mm (milimetros) un augstuma atzīmes m (metros).
- Projektu skatīt kopumā.
- Atvērums nesošajās sienās, kuru izmērs nepārsniedz 200x200mm, izveidot uz vietas ī saskaņošanas ar autoruzraugiem.
- Visus izmērus un mērkēdes pirms būvdarbu uzsākšanas vai pasūtījuma veikšanas pārba izmērus nedrīkst nolasīt pēc mēroga. Šaubu gadījumā konsultēties ar būvprojekta autoru.

PIEZĪMES:

- Projektu lasīt kopumā.
- Pirms rasējumu mērīšanas pārbaudīt, ka tas tiek lasīts pareizajā mērogā.
- Norādīto izmēru nesakrītības gadījumā vērsties pie projektētāja.
- Jebkuras izmaiņas vai atkāpes no projekta saskaņojamas ar projektētāju.
- Visi izmēri doti mm (milimetros) un augstuma atzīmes m (metros).
- Asu izvietojumu precizēt AR un GP sadaļā.
- Par relatīvo ± 0.000 atzīmi pieņemta 1. stāva ieejas vestibila grīdas atzīme, kas atbilst absolūtajai augstuma atzīmei 3.755 LAS-2000.5 Eiropas vertikālā augstumu sistēmā.
- Vesapārīgus rādītājus un skaidrojumus skatīt lapā BK-
- Ja kolonnām nav dota piesaiste, tā atrodas ass krustpunktā.
- Sienu konstrukciju betona klase C35/45.
- Kolonnas betonēt, izmantojot betonu C40/50.
- Betona aizsargkārtas stiegrojumam - ārējām (+)40mm/ (-)40mm, iekšējām (+) 30mm/ (+)30mm, kolonnām 40mm līdz tuvākajai stiegrs malai.
- Stiegru pārlaidumu veidot 400 garumā, ja nav norādīts citādi.
- Nav pielaujuma stiegrojuma metināšana, ja tas nav norādīts rasējumā.
- Konstrukciju piesaistes skatīt kopā ar AR sadaļu.
- Sienu pamatstiebrojumu savstarpēji savienot ar šķērsstiebrojuma skavu Ø6 B500B, s400/400 katrā otrajā stiegru krustpunktā. Specifikācijā nav iekļauts.
- Materiālu apjoms skatīt lapā BK-

Kolonnas apzīmējumu skaidrojums

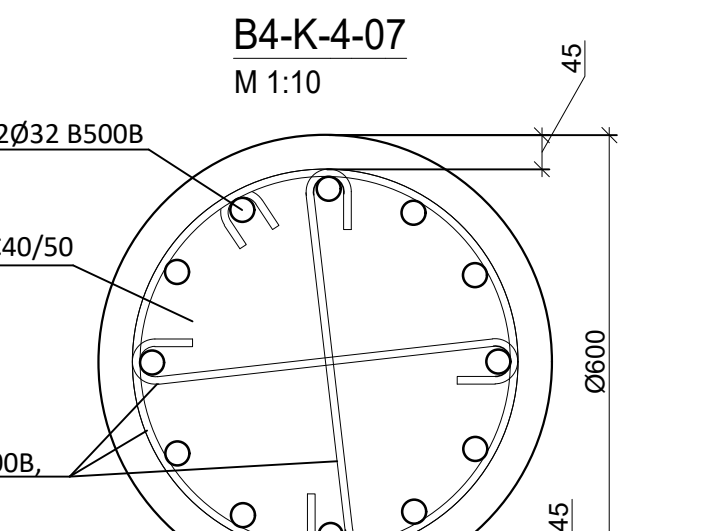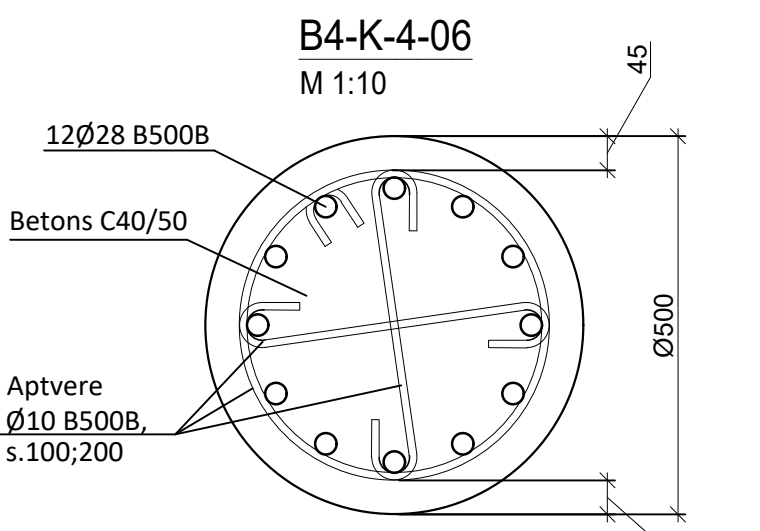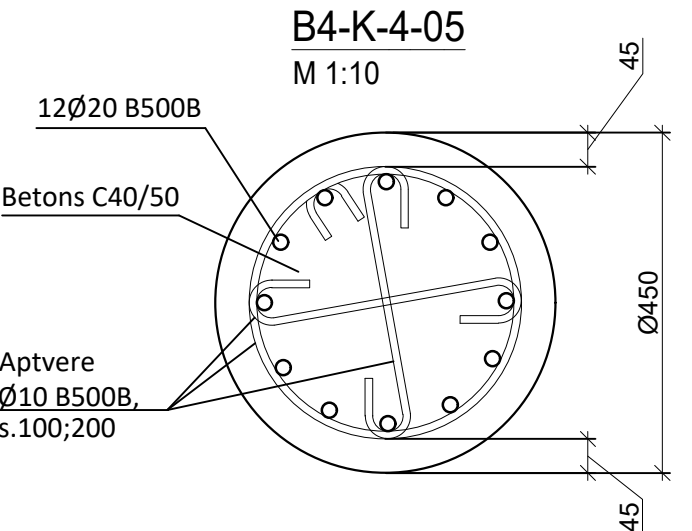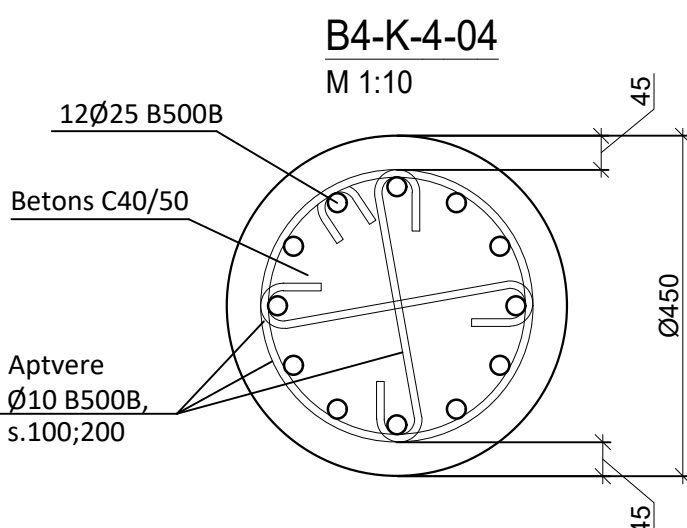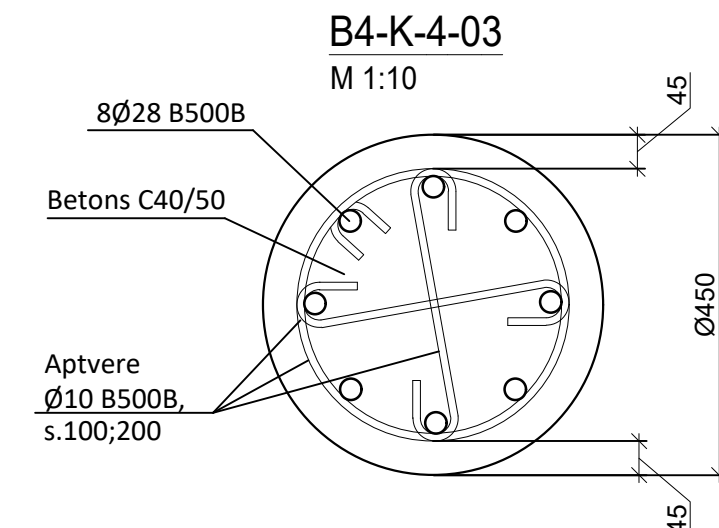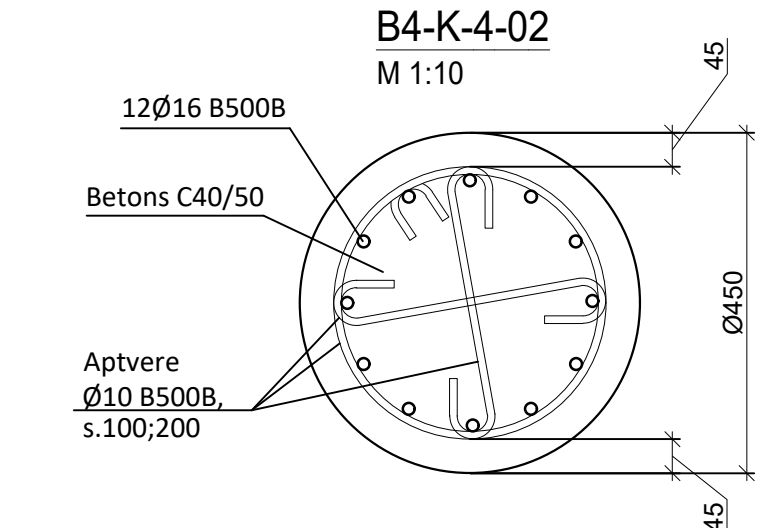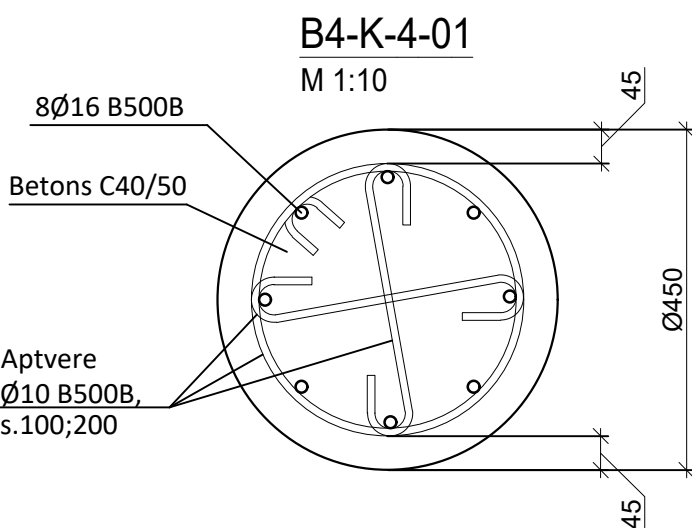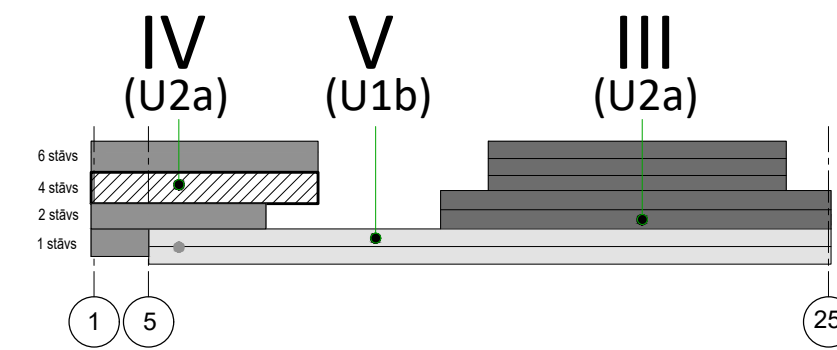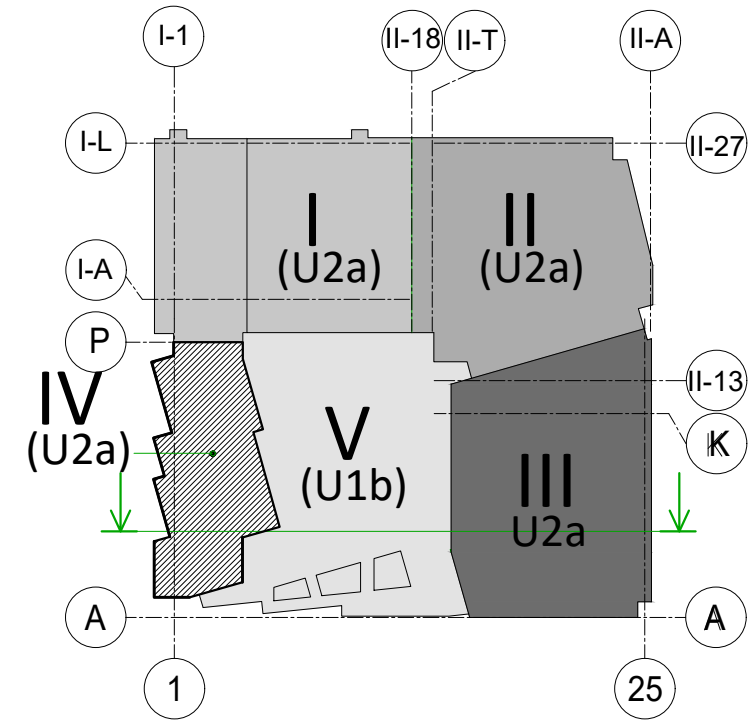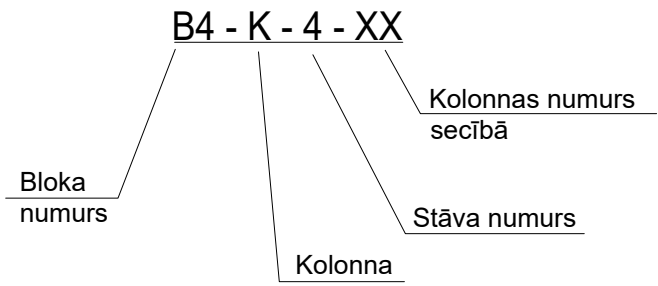

REV	Izmāņas veica	Paraksts	Datums	Izmāņas
PASŪTĪTĀJS:	SIA Tirdzniecības centrs "MOLS"			SIA Tirdzniecības centrs "MOLS" reģ.Nr.4000339034 Krasta iela 46, Rīga, LV-1003
PROJEKTĒTĀJS:	SIA "ARHITEH" reģ.Nr.40103402982 Pirmavas iela 43, Rīga, LV-1009			SIA "ARHITEH" reģ.Nr.40103402982 Pirmavas iela 43, Rīga, LV-1009
PROJEKTA AUTORS:	UMAGAMMA			SIA "EYD" reģ.Nr.40103402982 Pirmavas iela 43 - 10, Rīga, LV-1011
Būvprojekta BK daļas izstrādātājs:	BŪVINŽENIERU KONSTRUKTORU BIROJS			SIA "BŪVINŽENIERU KONSTRUKTORU BIROJS" reģ.Nr.40103402982 Kalniņu dambis 14-7, Rīga, LV-1045 e-mail: bkb@bkb.lv
OBJEKTA NOSAUKUMS	Tirdzniecības centra "MOLS" rekonstrukcija, Krasta iela 46, Rīga, LV-1003			PASŪT. NR. 30/09/25/M
OBJEKTA ADRESE:	Tirdzniecības centra "MOLS" rekonstrukcija, Krasta iela 46, Rīga, LV-1003			STADIJA: BP
RASEJ. NOSAUKUMS:	Kolonnas un sienu plāns uz atz.+9.985			DALA: BK-B4-04-03-01
Amats	Vārds Uzvārds	Paraksts	Datums	MĒROGS: 1:200; 150; 10
BK daļas vad.	Aldis Grasmanis			ARĪVA NR. 30/09/25/M
Izstrādāja:	Aleksandra Drozdoviča			FALA NOS.