


1. STĀVA (2. BLOKS) NENESOŠO SIENU PLĀNS UZ ATZ. 0.000

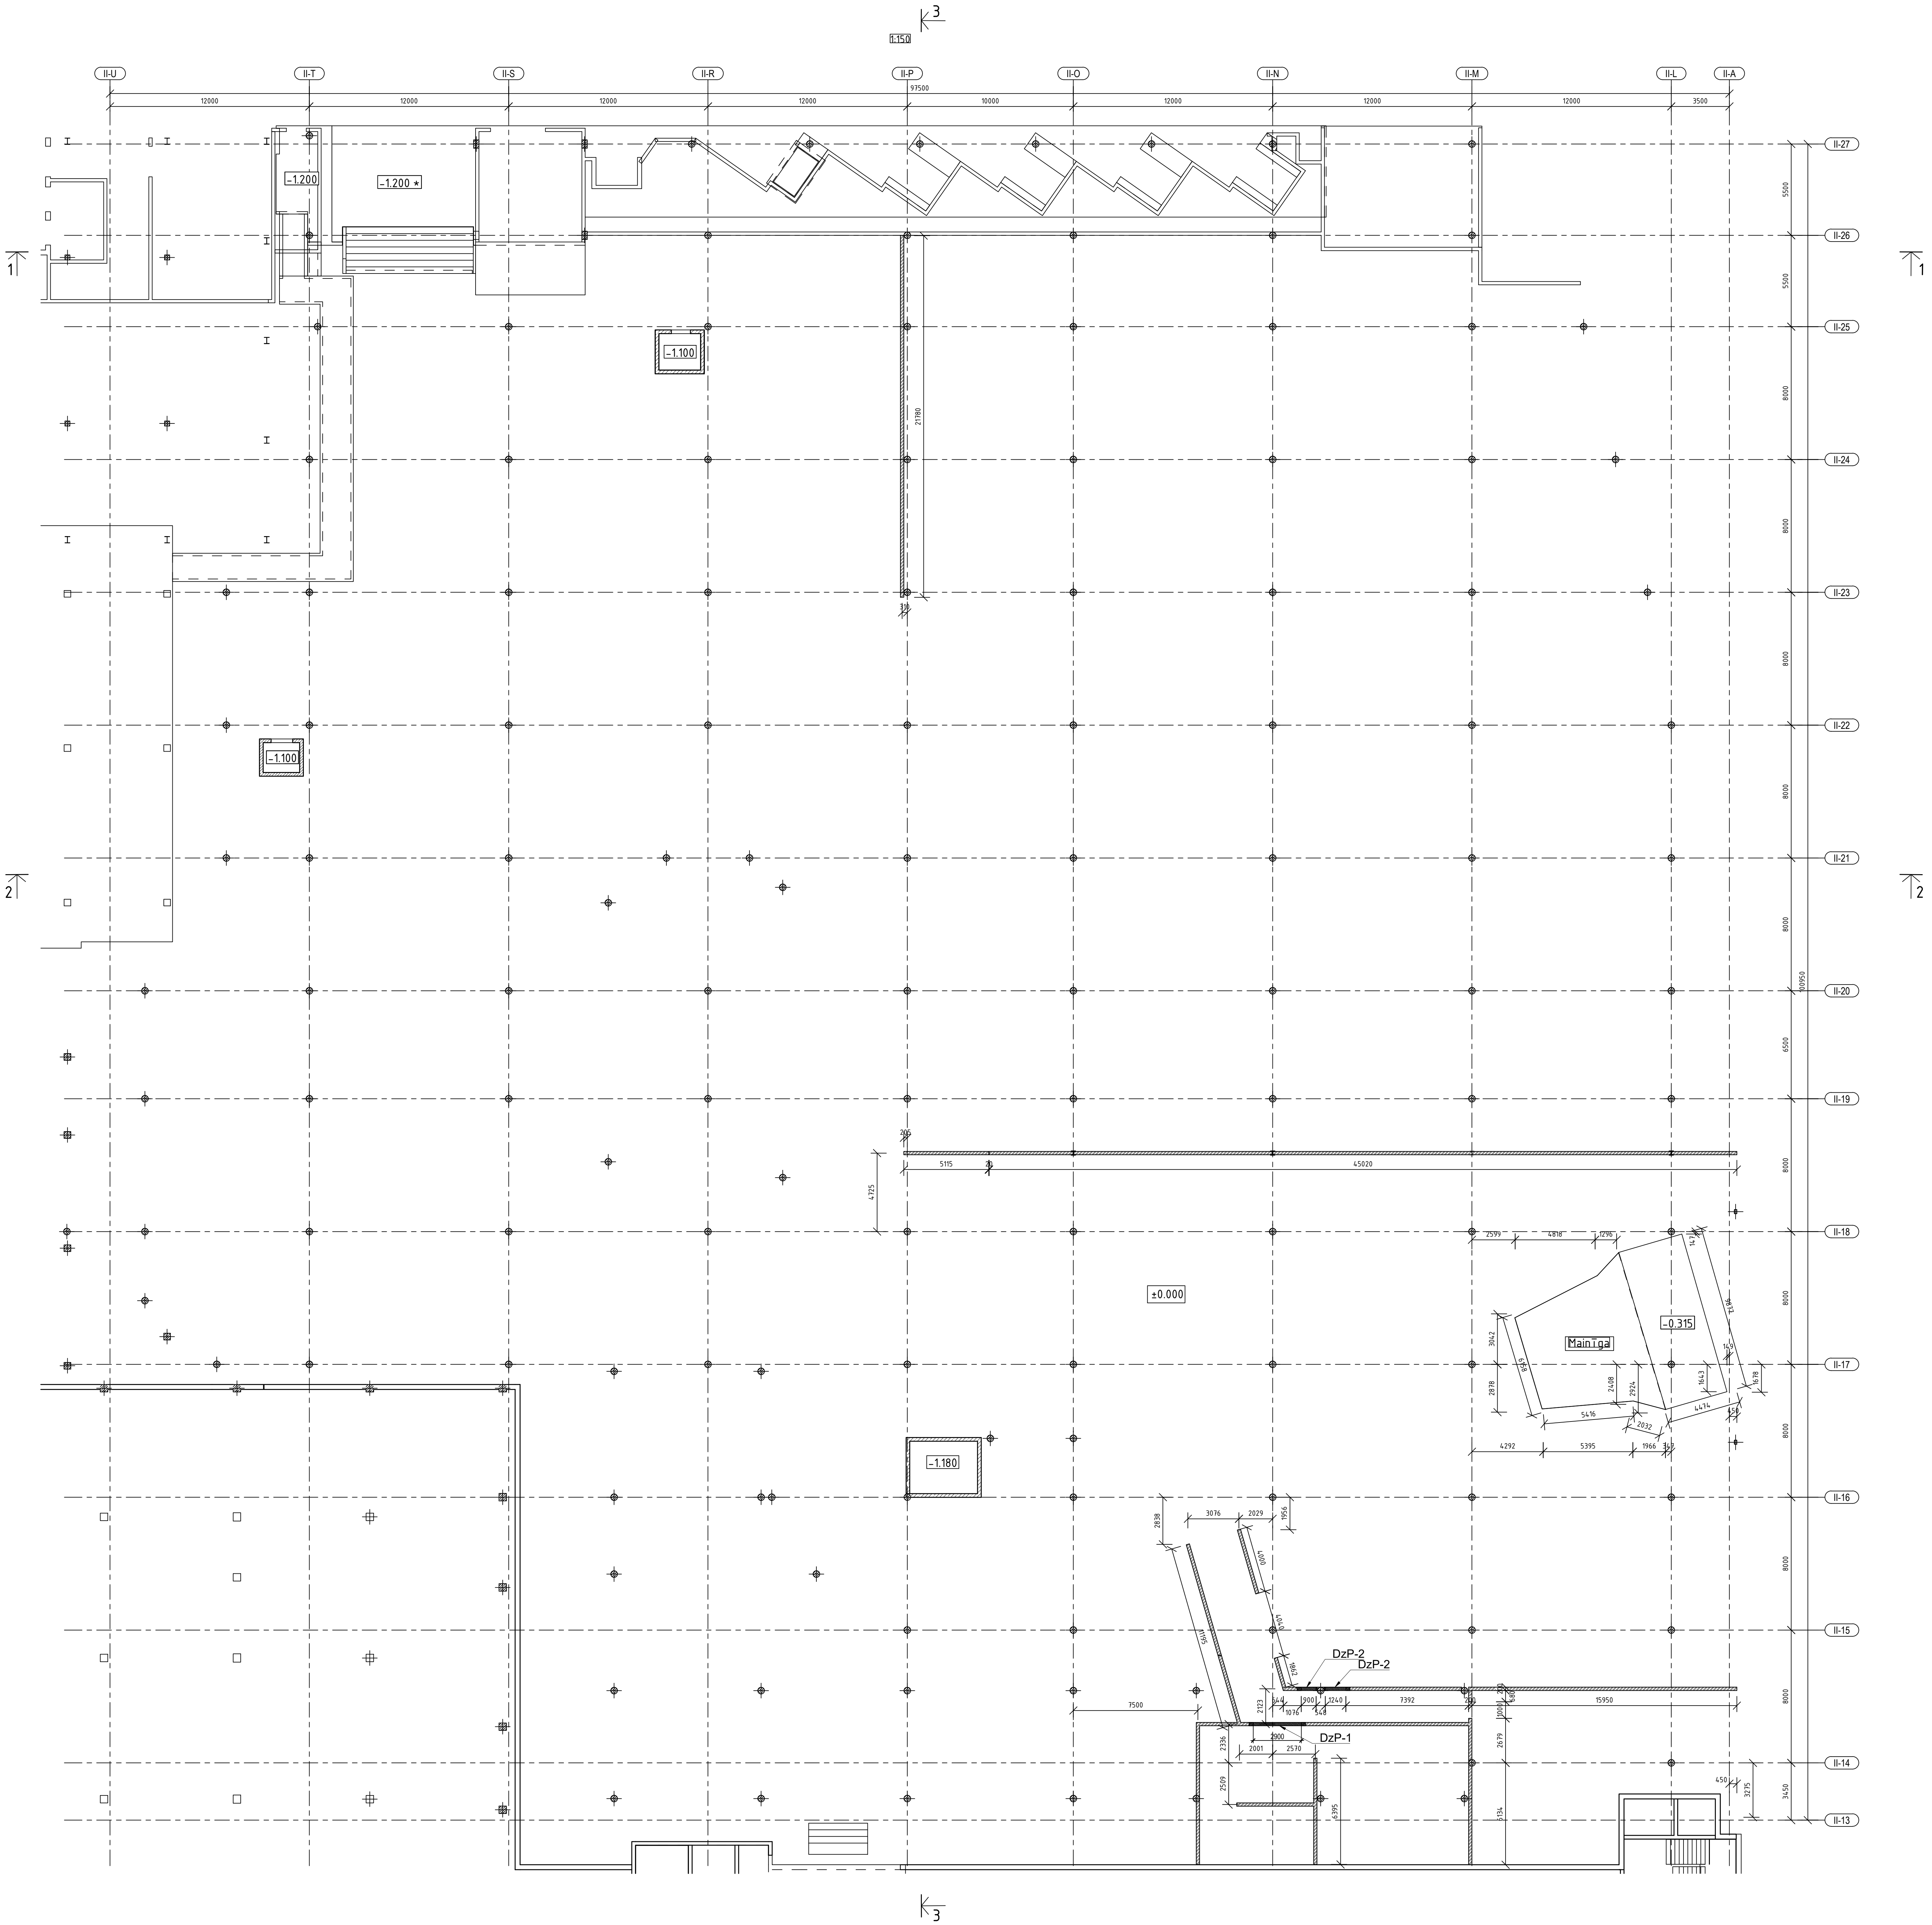

- Apzīmējumi**
- Gazbetona BAUROC siena 150; 200mm
 - Dz/betona pārsedzes DzP-1, DzP-2
 - Dzelzsbetona kolonna
 - ±0.000 Stāva grīdas augstuma atzīme

PIEZĪMES:

1. Par relatīvo ±0.000 atzīmi pieņemta 1. stāva ieejas vestibīla grīdas atzīme, kas atbilst absolūtajai augstuma atzīmei 3.755 LAS-2000.5.
2. Visi izmēri doti mm (milimetros) un augstuma atzīmes m (metros).
3. Projektu skatīt kopumā.
4. Atvērumus nesojājās sienās, kuru izmērs nepārsniedz 200x200mm, izveidot uz vietas pēc saskaņošanas ar autorizāciju.
5. Visus izmērus un mērījumus pirms būvdarbu uzsākšanas vai pasūtījuma veikšanas pārbaudīt. Izmērus nedrīkst nolāst pēc mēroga. Šaubu gadījumā konsultēties ar būvprojekta autoru.

PIEZĪMES:


1. Projektu lasīt kopumā.
2. Pirms ražošanas mērīšanas pārbaudīt, ka tas tiek lasīts pareizi mērījumi.
3. Norādīto izmērus neskaidriņības gadījumā vērsties pie projektētāja.
4. Jebkādas izmaiņas vai atkāpes no projekta saskaņojamas ar projektētāju.
5. Visi izmēri doti mm (milimetros) un augstuma atzīmes m (metros).
6. Asu izvietojumu precizēt AR un GP sadalā.
7. Par relatīvo ±0.000 atzīmi pieņemta 1. stāva ieejas vestibīla grīdas atzīme, kas atbilst absolūtajai augstuma atzīmei 3.755 LAS-2000.5.
8. Vispārīgos rādītājus un skaidrojumu skatīt lapā BK-9.
9. Starpstienas mūrēti ar bloku BAUROC CLASSIC 3Mpa. Mūrēšanu no velāns blokiem saskaņā ar BAUROC mūrēšanas tehnoloģiju.

Mūra uzstādīšanas galvenās tehnoloģiskās īpatnības

- Pirmā bloku rinda jāklāj ar standartu javas malciņiem.
- Pārējās bloku rindas klāj, izmantojot tikai „Bauroc THIN JOINT MORTAR” (limi). Šuves augstums 1±3 mm.
- Limi uzklāj uz blokiem divās vienmērīgās, vienāda biezuma slāņos. Starp rindām atstāj gaisa spraugu, lai nodrošinātu labāku šuves siltumizolāciju.
- Ar vertikālās šuves (līvējumi bloku galos) tiek aizpildīti ar limi.
- Bauroc mūra pieļaujamais 2 mm uz 3 m garumu.
- 2. Bauroc sienas armatūra:
 - Bauroc sienas armatūrai ir divas līdzvērtīgas alternatīvas: 1) Bauroc MURFOR EFS vai 2) Bauroc MURFOR Compact-A armatūra.
 - Bauroc sienu tiek armatēta pirmajā, katrā ceturtnajā un pēdējā rindā/šuvē.
 - Bauroc sienas tiek armatētas arī logu/durvju atvērumos.
 - Armatūras savienojumiem jānodrošina garēniskās armatūras netraucēta pārkāšanās par 25 cm.
 - Armatūras atstājumus horizontālajā bloka savienojumā no bloka ārējās virsmas ir ≥ 60 mm.
 - 3. Bauroc sienu savienošana ar dzelzsbetona kolonnām, deformācijas šuves:
 - Lai savienotu Bauroc sienas ar dzelzsbetona kolonnām, izmanto Bauroc kronšteinu.
 - Bauroc kronšteins jāuzstāda pie katras trešās Bauroc sienas horizontālās šuves.
 - Lai izveidotu deformācijas šuvi, starp „Bauroc” sienu un kolonu jāatstāj 10–15 mm liela sprauga. Šo spraugu parasti aizpilda ar minerālvati.
 - Lai novērstu plīkšas sienas virsmā, deformācijas šuves ārējā rievā tiek aizpildīta ar elastīgu hermētiku.
 - Lai novērstu „aukstuma tiltus”, kolonnas ārējā puse tiek aplīdta ar siltumizolāciju, to uzliekot uz Bauroc sienas 15–20 cm garumā.

PIEZĪMES:

1. Vispārīgos norādījumus skatīt skaidrojošā aprakstā.
2. Griezumus sk. lapās BK-BZ-ZZ-11-0001, BK-BZ-ZZ-11-0002.
3. Tērauda tehniskā specifikācija lapā BK-BZ-ZZ-13-0001.

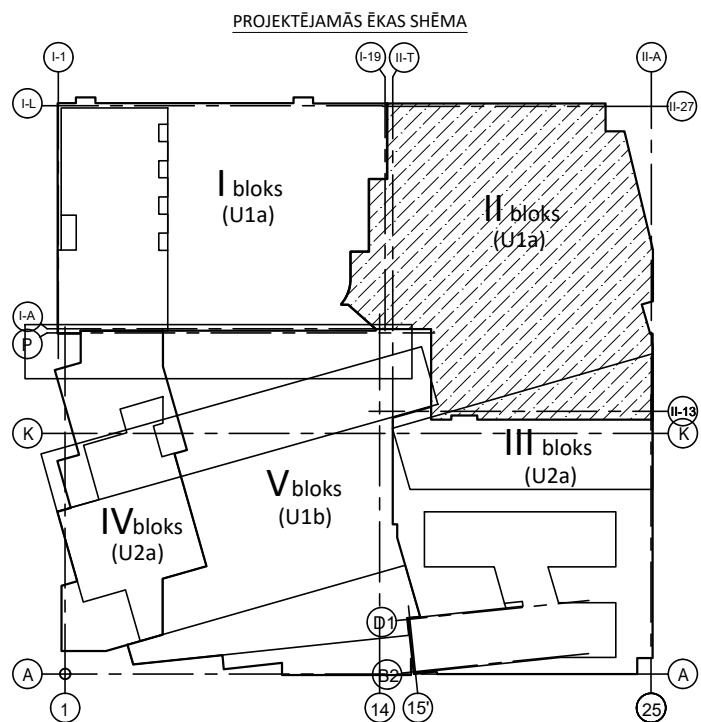

REV	Izmantojuma veids	Paraksts	Datums	Izmantojums	
PASŪTĪTĀJS					
SIA Tirdzniecības centrs "MOLS"			SIA Tehniskais centrs "MOLS" reģ.Nr 40032300345 Kasta iela 46, Rīga-1003		
PROJEKTIETĀJS					
		Arhitekts un inženieru birojs		SIA "ARHITEHTS" reģ.Nr 400373717 Pirmcietu iela 63, Rīga-1009	
PROJEKTA AUTORS					
UMAGAMMA			SIA "EV7" reģ.Nr 40032327341 Bānītes iela Nr. 15, Rīga-10111		
Būvniecības BP daļas vadītājs			SIA "BŪVINĒJNĒRIENĀ KONSTRUKTORU BŪROŠ" reģ.Nr 400320382 Kattīna ielā 14, Rīga-1045 e-pasts: bskb@bkb.lv		
OBJEKTA NOSAUKUMS UN ADRESĒ:					
Tirdzniecības centrs "MOLS" rekonstrukcija, Kasta iela 46, Rīga-1003			PASŪTĪTĀJA BP 002/25/M		
RAŠĒJĀ NOSAUKUMS:			STADIJA		
			80		
			BK-201-03-02		
NĒNĒSĒŠO SIENU PLĀNS UZ ATZ. 0.000			LAPĀ		
			LAPAS LĪMĒ		
Amats	Vērtis Līdzināts	Paraksts	Datums	MOŠOJ	Nr 110
BK daļas vad.	Aldis Gramanovs			IZDARĀ	NOŠĒMUMS
Izstrādāja	Katerina Krasjovska			ĀLAŠĀNS	