



PĀRSEGUMA PLĀTNES APAKŠĒJAIS STIEGROJUMS uz atz. +4.785 asīs II-17 - II-13, 16-23

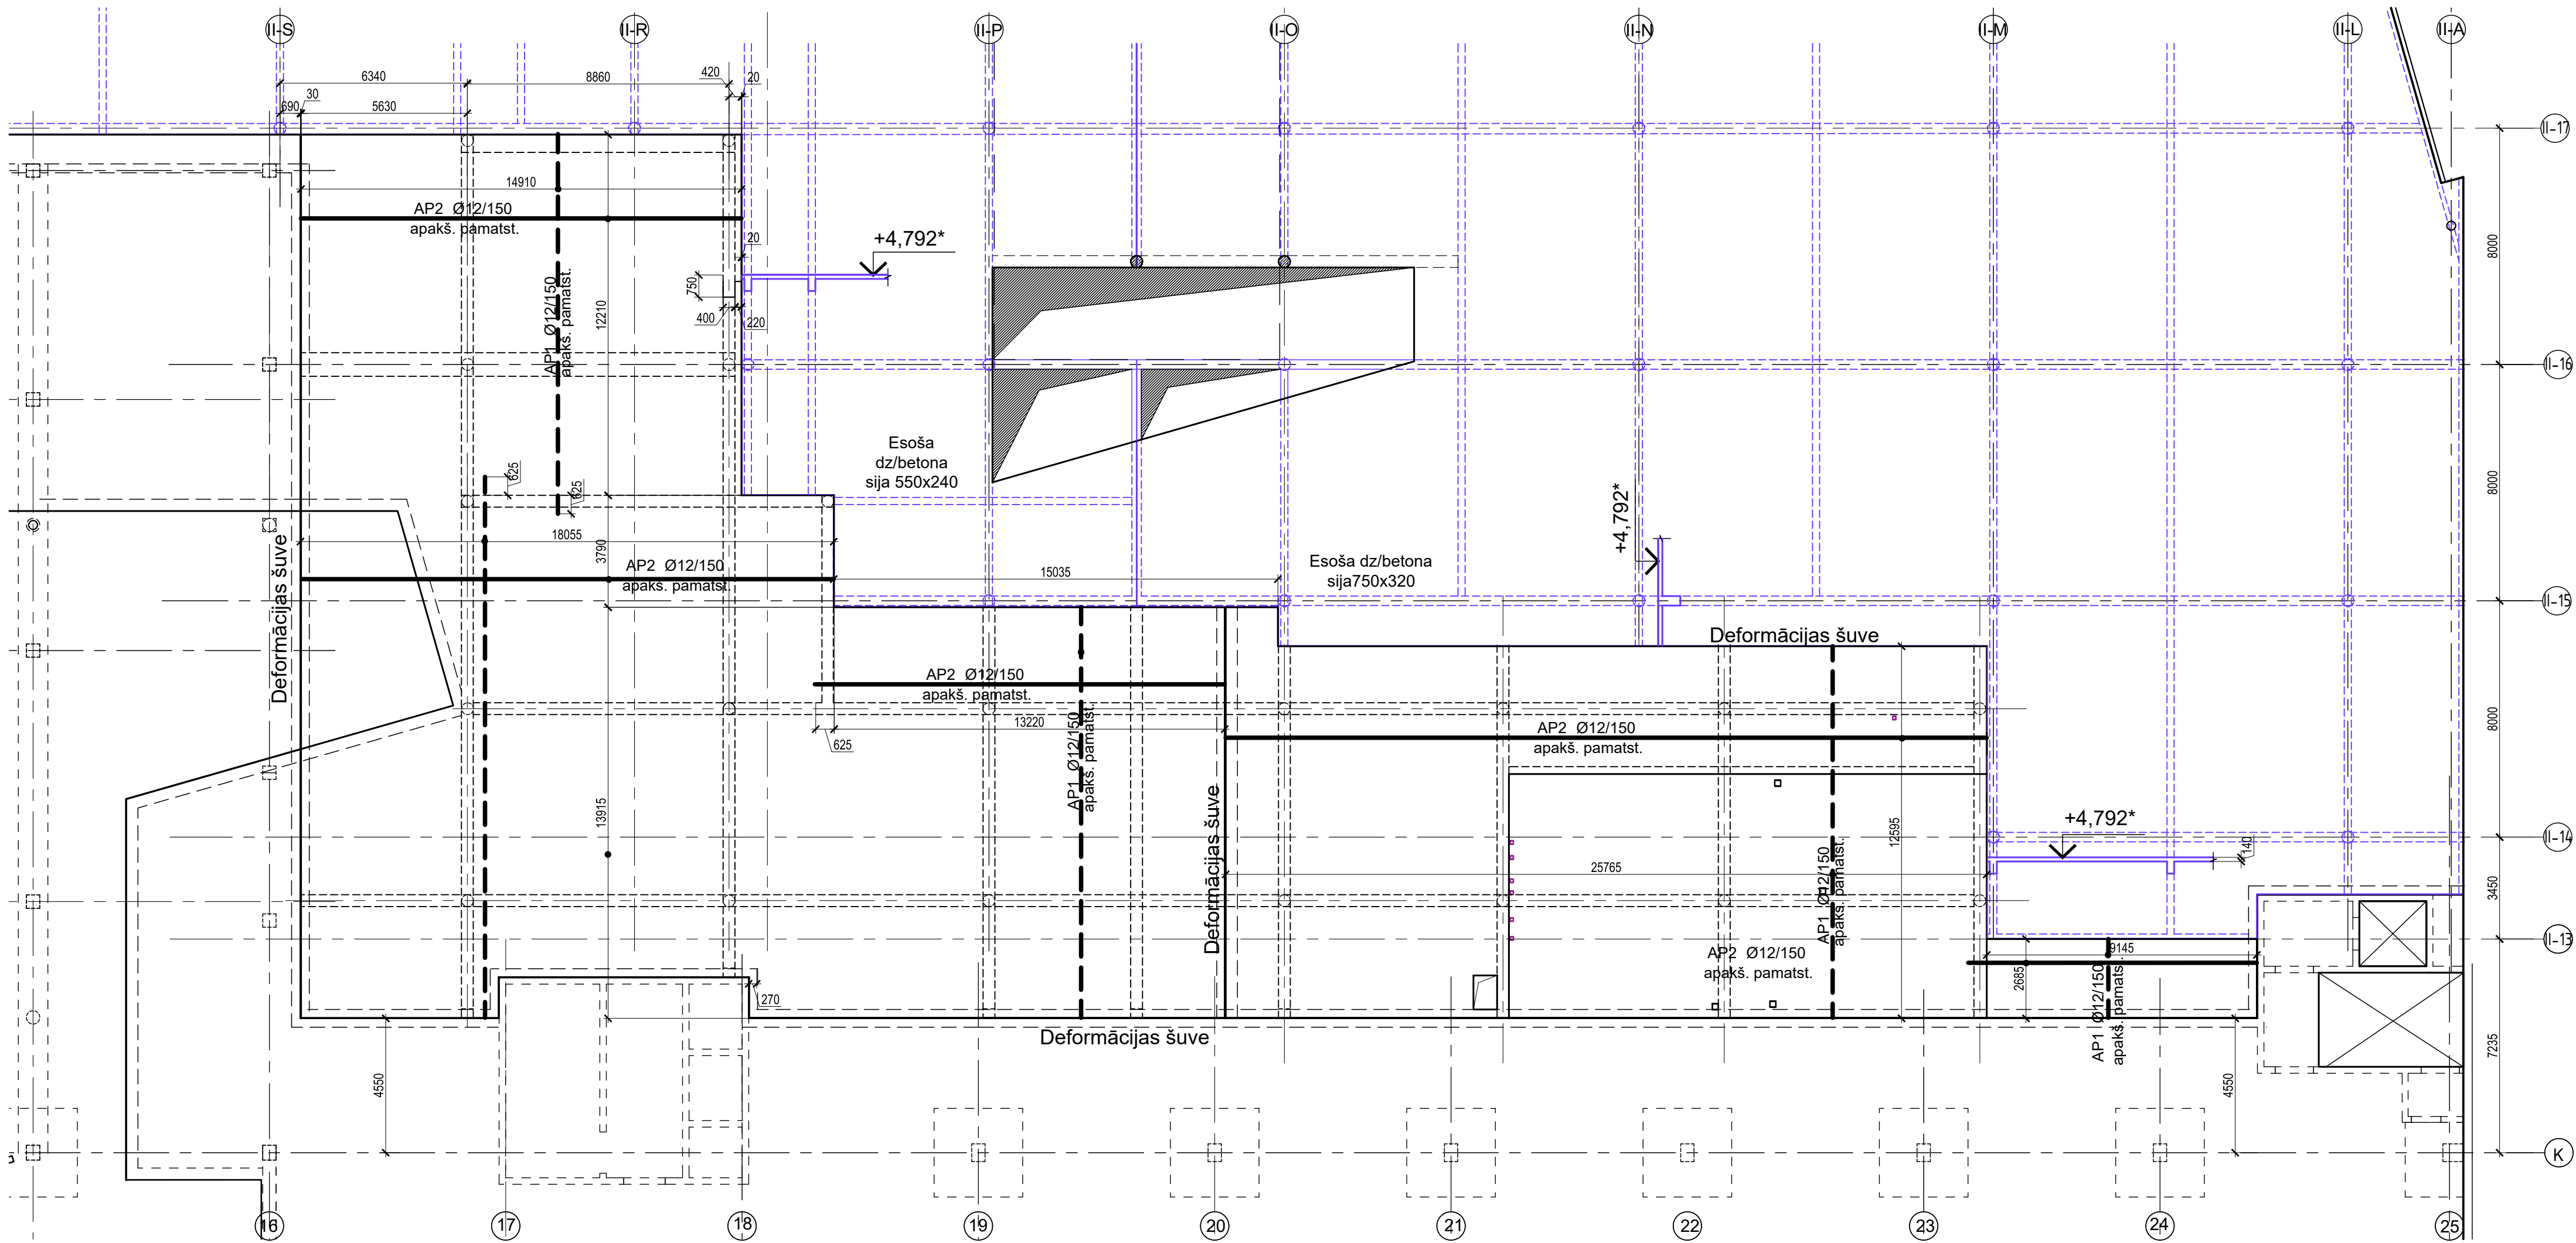

Stiegrojuma principiālais izvietojums plātnē

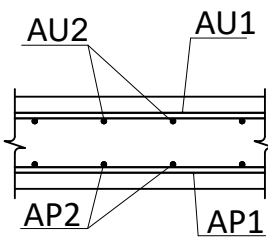

Apzīmējumi:

- AU1- Ø12 B500B/200 pirmā augšējā stiegrojuma kārtā no betona virsmas;
AU2- Ø12 B500B/200 otrā augšējā stiegrojuma kārtā no betona virsmas;
AP1- Ø12 B500B/200 pirmā apakšējā stiegrojuma kārtā no betona virsmas;
AP2- Ø12 B500B/200 otrā apakšējā stiegrojuma kārtā no betona virsmas;


APZĪMĒJUMI:

	Deformācijas šuve (Termobloku atdalīšanai)
	Dzelzsbetona sienas kontūra
	Atvērumi dz/b sienās
	Dzelzsbetona kolonna
	Shematiskais dzelzsbetona plātnes augstumu maiņu attēlojums plānā
	Shematiskais kāpņu attēlojums plānā
	Dzelzsbetona pārseguma plātnes kontūra
	Atvērums dzelzsbetona plātnē
	Dzelzsbetona plātnes augšas atzīme

PIEZĪMES.

- Projektu lasīt kopumā.
- Pirms rasējumu mērīšanas pārliecināties, ka tas tiek lasīts pareizajā mērogā.
- Norādīto izmēru neskaidribas gadījumā vērsties pie projektētāja.
- Jebkuras izmaiņas vai atkāpes no projekta saskaņojamas ar projektētāju.
- Visi izmēri doti mm (milimetros) un augstuma atzīmes m (metros).
- Asu izvietojumu precizēt AR un GP sadalā.
- Par relatīvo ±0.000 atzīmi pieņemta 1. stāva ieejas vestibila grīdas atzīme, kas atbilst absolūtajai augstuma atzīmei 3.755 LAS-2000,5 Eiropas vertikālā augstumu sistēmā.
- Vispārīgos rādītājus un skaidrojumus skatīt lapā BK-
- Pārseguma konstrukciju betona klase C35/45.
- Betona aizsargkārtas stiegrojumam - apakšā 35mm, augšā 35mm, sānos 35mm.
- Nav pieļaujama stiegrojuma metināšana, ja tas nav norādīts rasējumā.
- Konstrukciju piesaistes skatīt kopā ar AR sadalā.
- Plātnes pamatstiegrojumu savstarpēji atdalīt ar lokveidā izveidotu konstruktīvo stiegrojumu. Specifikācijā nav iekļauts.
- Siju S-XX stiegrošana skatīt rasējumos BK-
- MK-XX metāla kolonnas skatīt kopā ar MK rasējumiem -
- Materialu apjoms skatīt lapā BK-


Dalījuma shēma

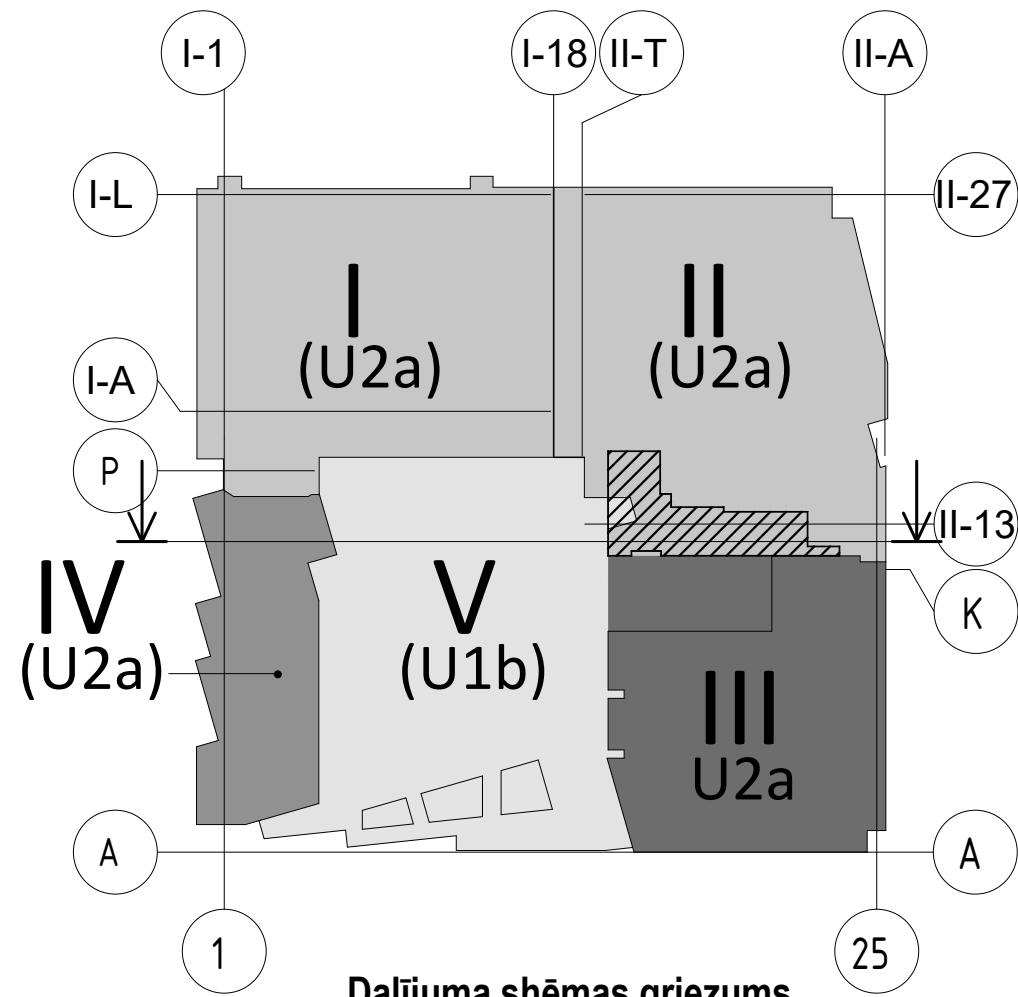

Dalījuma shēmas griezumā

Stiegrojuma liekuma rādītāji / Reinf. bend	
Ø8	>= R20
Ø10	>= R20
Ø12	>= R25
Ø16	>= R35
Ø20	>= R70
Ø22	>= R80

Pamatstiegrojuma pārlaiduma mezgls

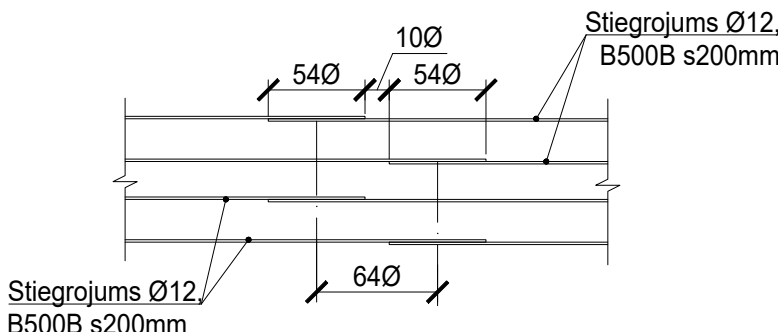

REV	Izmaiņas veica	Paraksts	Datums	Izmaiņas
PASŪTĪTĀJS:	SIA Tirdzniecības centrs "MOLS"			
PROJEKTĒTĀJS:	SIA "ARHITEH" Arhitektu un inženieru birojs			
PROJEKTA AUTORS:	UMAGAMMA			
Būvprojekta BK daļas izstrādātājs:	SIA "BŪVINŽENIERU KONSTRUKTORU BIROJS"			
OBJEKTA NOSAUKUMS UN ADRESE:	Tirdzniecības centra "MOLS" rekonstrukcija, Krasta iela 46, Rīga, LV-1003			
RASEJ. NOSAUKUMS:	Pārseguma plātnes apskējamais stiegrojums uz atz. +4.785 asīs II-17 - II-13, 16-23			
Amats	Vārds Uzvārds	Paraksts	Datums	MĒROGS 1:150
BK daļas vad.	Aldis Grasmanis			ARHĪTA NR. 30/09/25M
Izstrādāja:	Katerina Krasjukova			PAĻA NOS.