


M 1:150

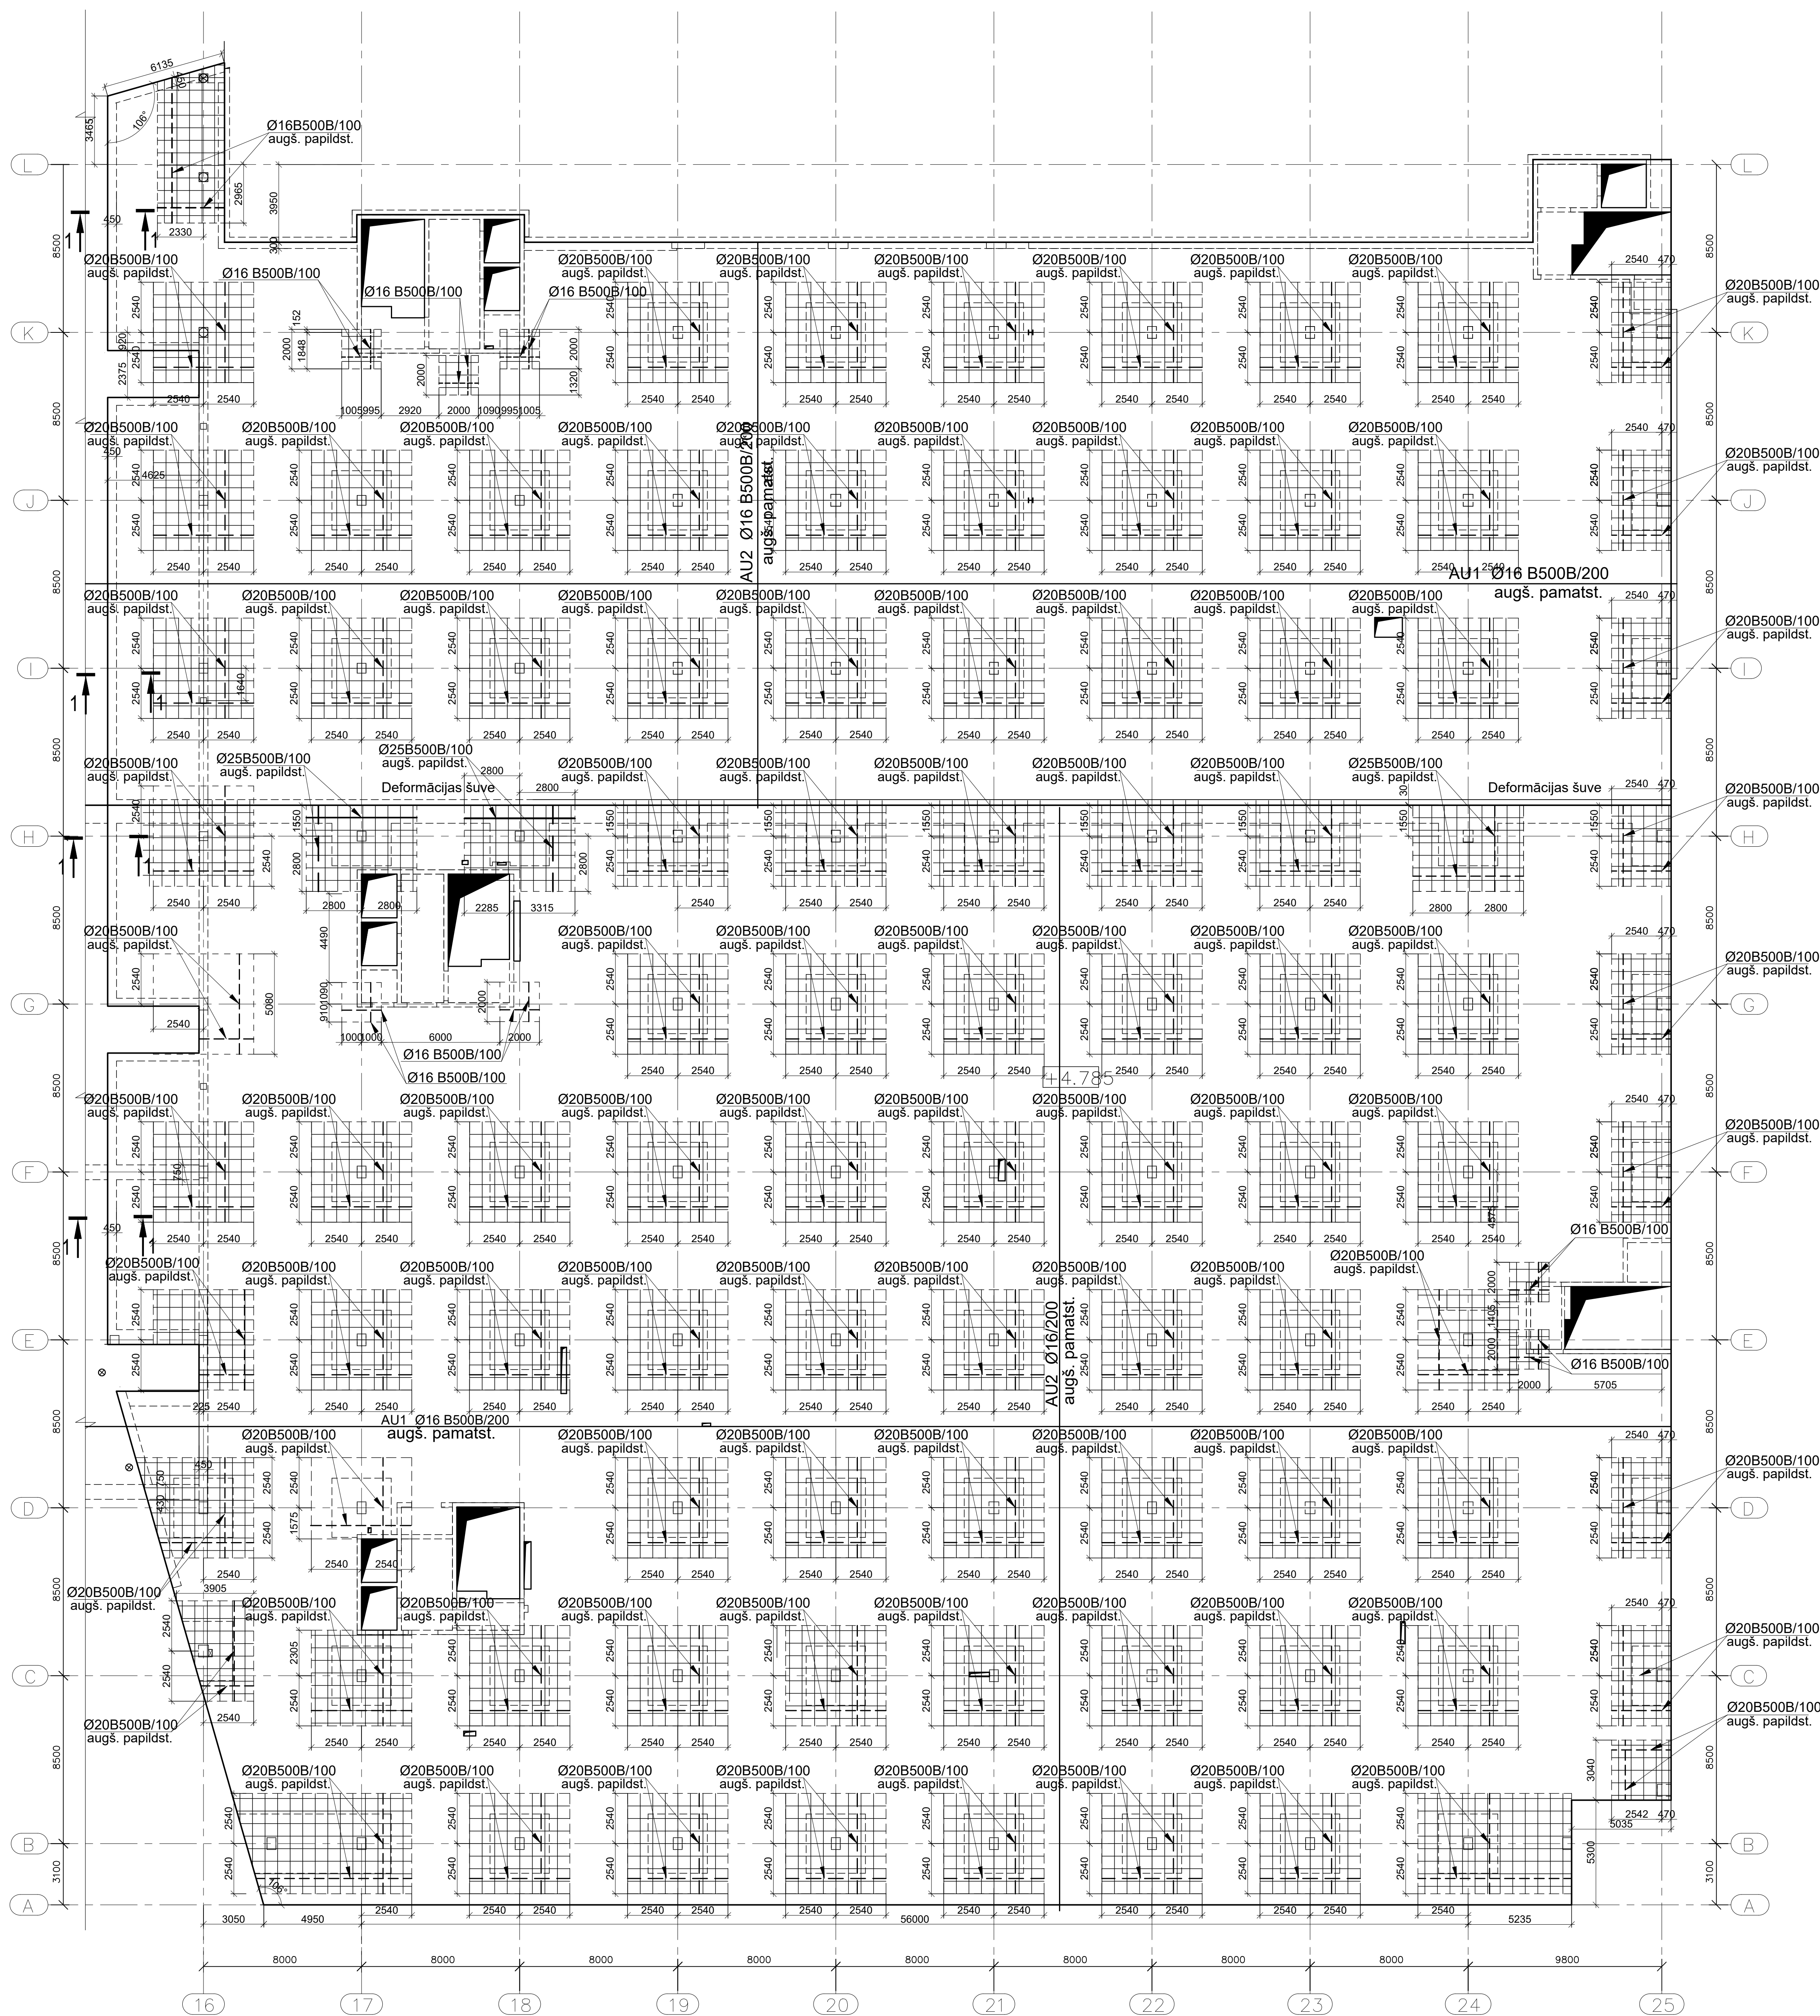

	Deformācijas šuve (Termoblokā atdalīšanai)
	Dzelsbetona sienas kontūra
	Atvērums dz/b sienā
	Dzelsbetona kolonna
	Shematiskais dzelsbetona plātnes augstumu maiņu attēlojums plānā
	Shematiskais kāpu attēlojums plānā
	Dzelsbetona pārseguma plātnes kontūra
	Atvērums dzelsbetona plātnē
	Dzelsbetona plātnes augšas atzīme
	Zonas sienu stiegrojuma enkurstiegrām
	Pamatsstiegrojums B500B
	Papildstiegrojums B500B
	Papildstiegrojuma ievietošanas zona


1. Projektu latīņu kopumā.
2. Pirms rasējumu mērīšanas pārliecināties, ka tas tiek lasīts pareizajā mērogā.
3. Norādīto izmēru nesakrādībās gadījumā vērsties pie projektētāju.
4. Jēkuras izmaiņas vai atkāpes no projekta saskaņojamas ar projektētāju.
5. Visi izmēri doti mm (milimetriem) un augstuma atzīmes m (metros).
6. Asu virzienos precīzēt AR un GP sadalā.
7. Par relatīvo $\pm 0,000$ atzīmi pieņemta 1. stāva ieejas vestibīla grīdas atzīme, kas atbilst absolūtajai augstuma atzīmei 3.755 LAS-2000,5 Eiropas vertikālā augstumu sistēmā.
8. Vispārīgos rādītājus un skaidrojumus skatīt lapā BK-.
9. Pārseguma konstrukcijas betona klase C35/45.
10. Betona aizsargkārtas stiegrojuma - apakaš 35mm, augša 35mm, sānos 35mm.
11. Stiegru pārslaidumu veidot 540 garumā, ja nav norādīts citādi.
12. Nav pieļaujama stiegrojuma metināšana, ja tas nav norādīts rasējumā.
13. Konstrukciju piesaistes skatīt kopā ar AR sadalu.
14. Plātnes pamatstiegrojuma savstarpējā atstarle ar lokaivdi izveidotu konstruktīvo stiegrojumu. Specifikācijā nav iekļauts.
15. Visi sabiezējumi virs kolonnām (KS) ar biezumu 500 mm.
16. Materiālu apjomus skatīt lapā BK-

Stiegrojuma liekuma radiusi / Reinf. bend	
Ø8	>= R20
Ø10	>= R20
Ø12	>= R25
Ø16	>= R35
Ø20	>= R70
Ø22	>= R80




A diagram illustrating a 90-degree bend in a cable. The cable is shown as a vertical line on the left, bending at a right angle to become a horizontal line on the right. The radius of the bend is labeled 'R'.

M 1:20

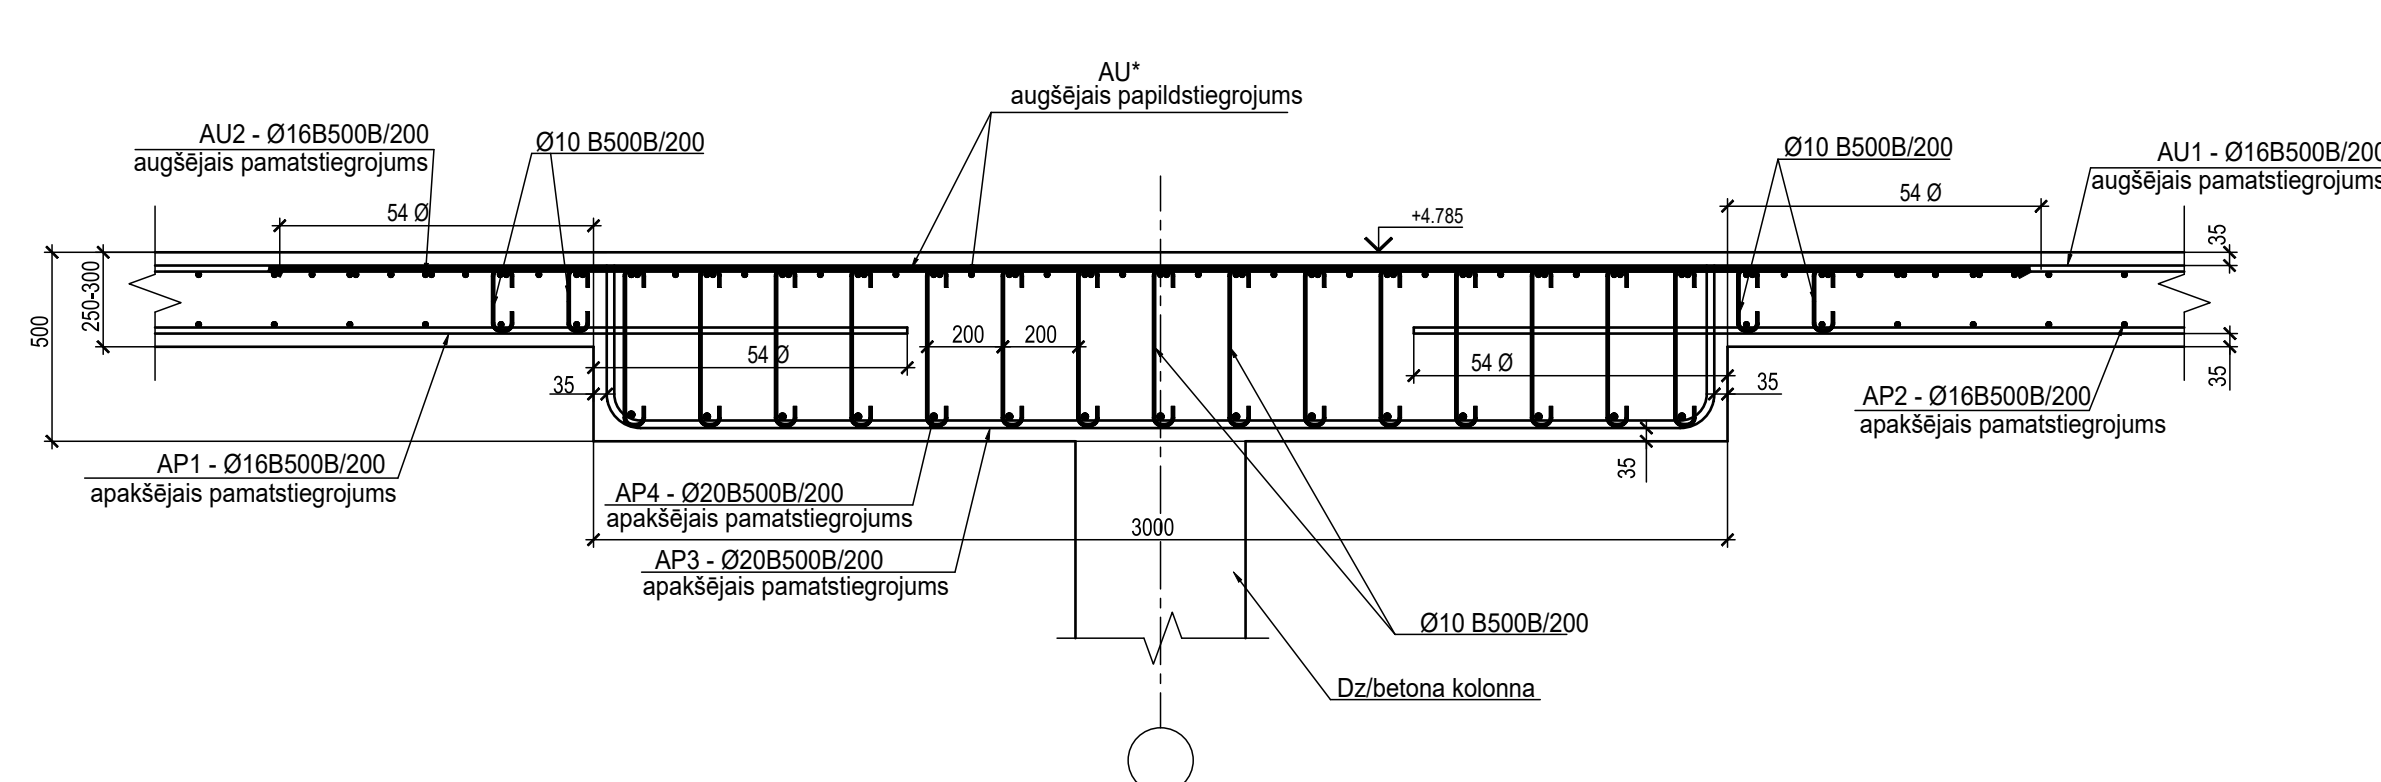

Griezums 1-
1:30

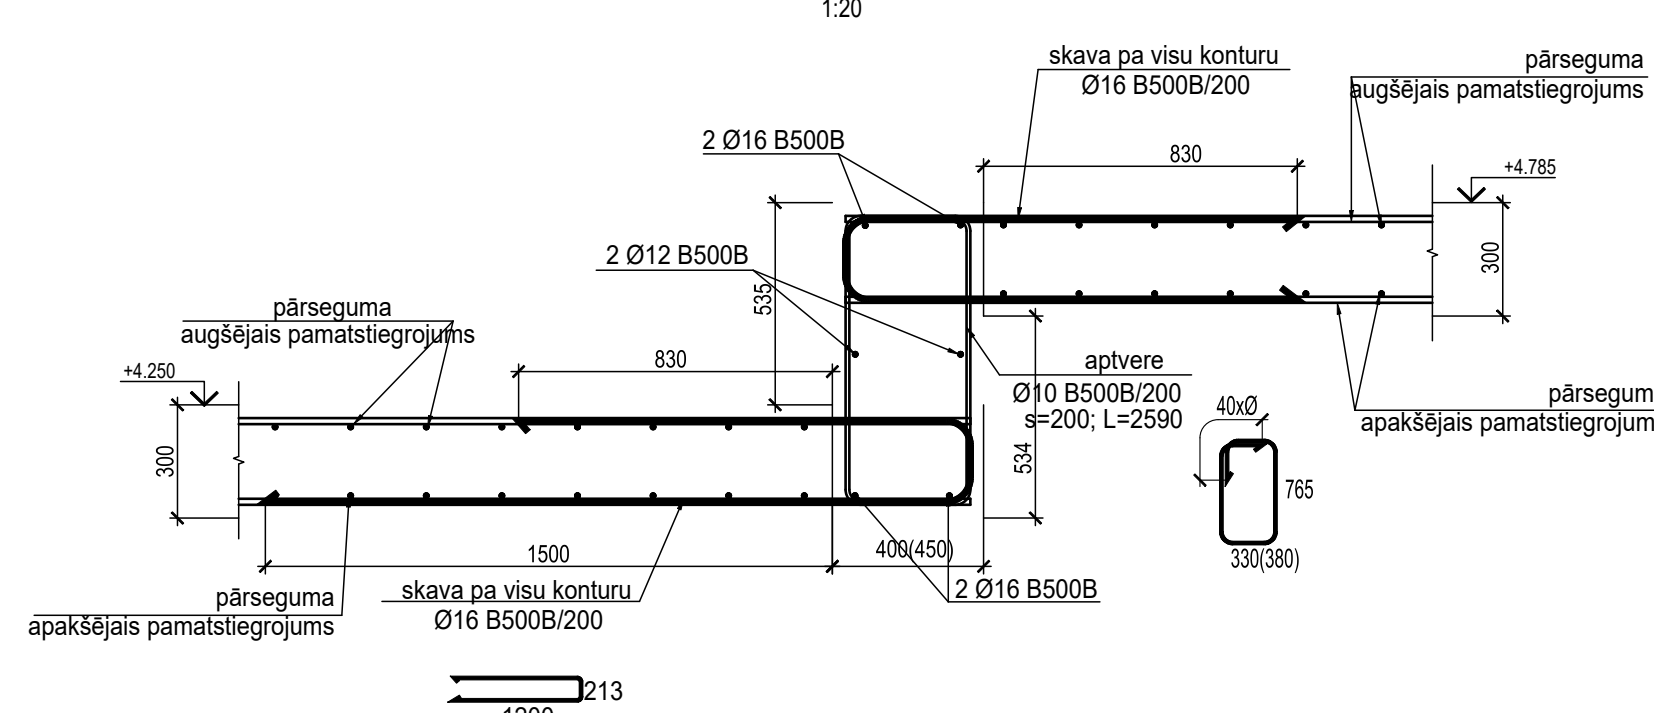

REV.	Izstrādā veica	Pārbauda	Datums	Izmanto
PAŠTĀSTĪJA:				
SIA Tirdzniecības centrs "MOLS"			SIA Tirdzniecības centrs "MOLS" reģ.nr.002055904 Kraštas iedaļa LRA-1003	
PROJEKTĒTĀJS:				
 Arhtēta Architects Architektu un Interiēru Birojs			SIA "ARHTĒTA" reģ.nr.002033179 Pirmās iedaļas LRA-1009	
PROJEKTA AUTORS:				
 UMGAGAMA				
Būvprojekta izstrādājamais objekts uzstādīt:				
SIA "BŪVĒNĒRĀDZĪBAS KONSTRUKTORU BIROJS" reģ.nr.00204286 Kaites iedaļas LRA-1045 e-kas adresē info@bkc.lv			SIA "BŪVĒNĒRĀDZĪBAS KONSTRUKTORU BIROJS" reģ.nr.00204286 Kaites iedaļas LRA-1045 e-kas adresē info@bkc.lv	
OBJEKTA NOSAUKUMS:				
Izstrādāt: Tirdzniecības centrs "MOLS" rekonstrukcija, Kraštā iedaļā 46.Rīga, LV-1003			PATĪSTĀJMA 30/2025M	
RASEJĀ NOSAUKUMS:				
Pārseguma plātnes apzīmējumu stieņiem uz atz. 4+785			PATĪSTĀJMA BP	
Ametis	Vārds Uzvārds	Pārskats	Datums	Mērogs
BK daļas vad.	Adīls Gramsmans			1:500
Izstrādāja:	Katerina Krasiņukova			APRĀKS 30.09.2025M