
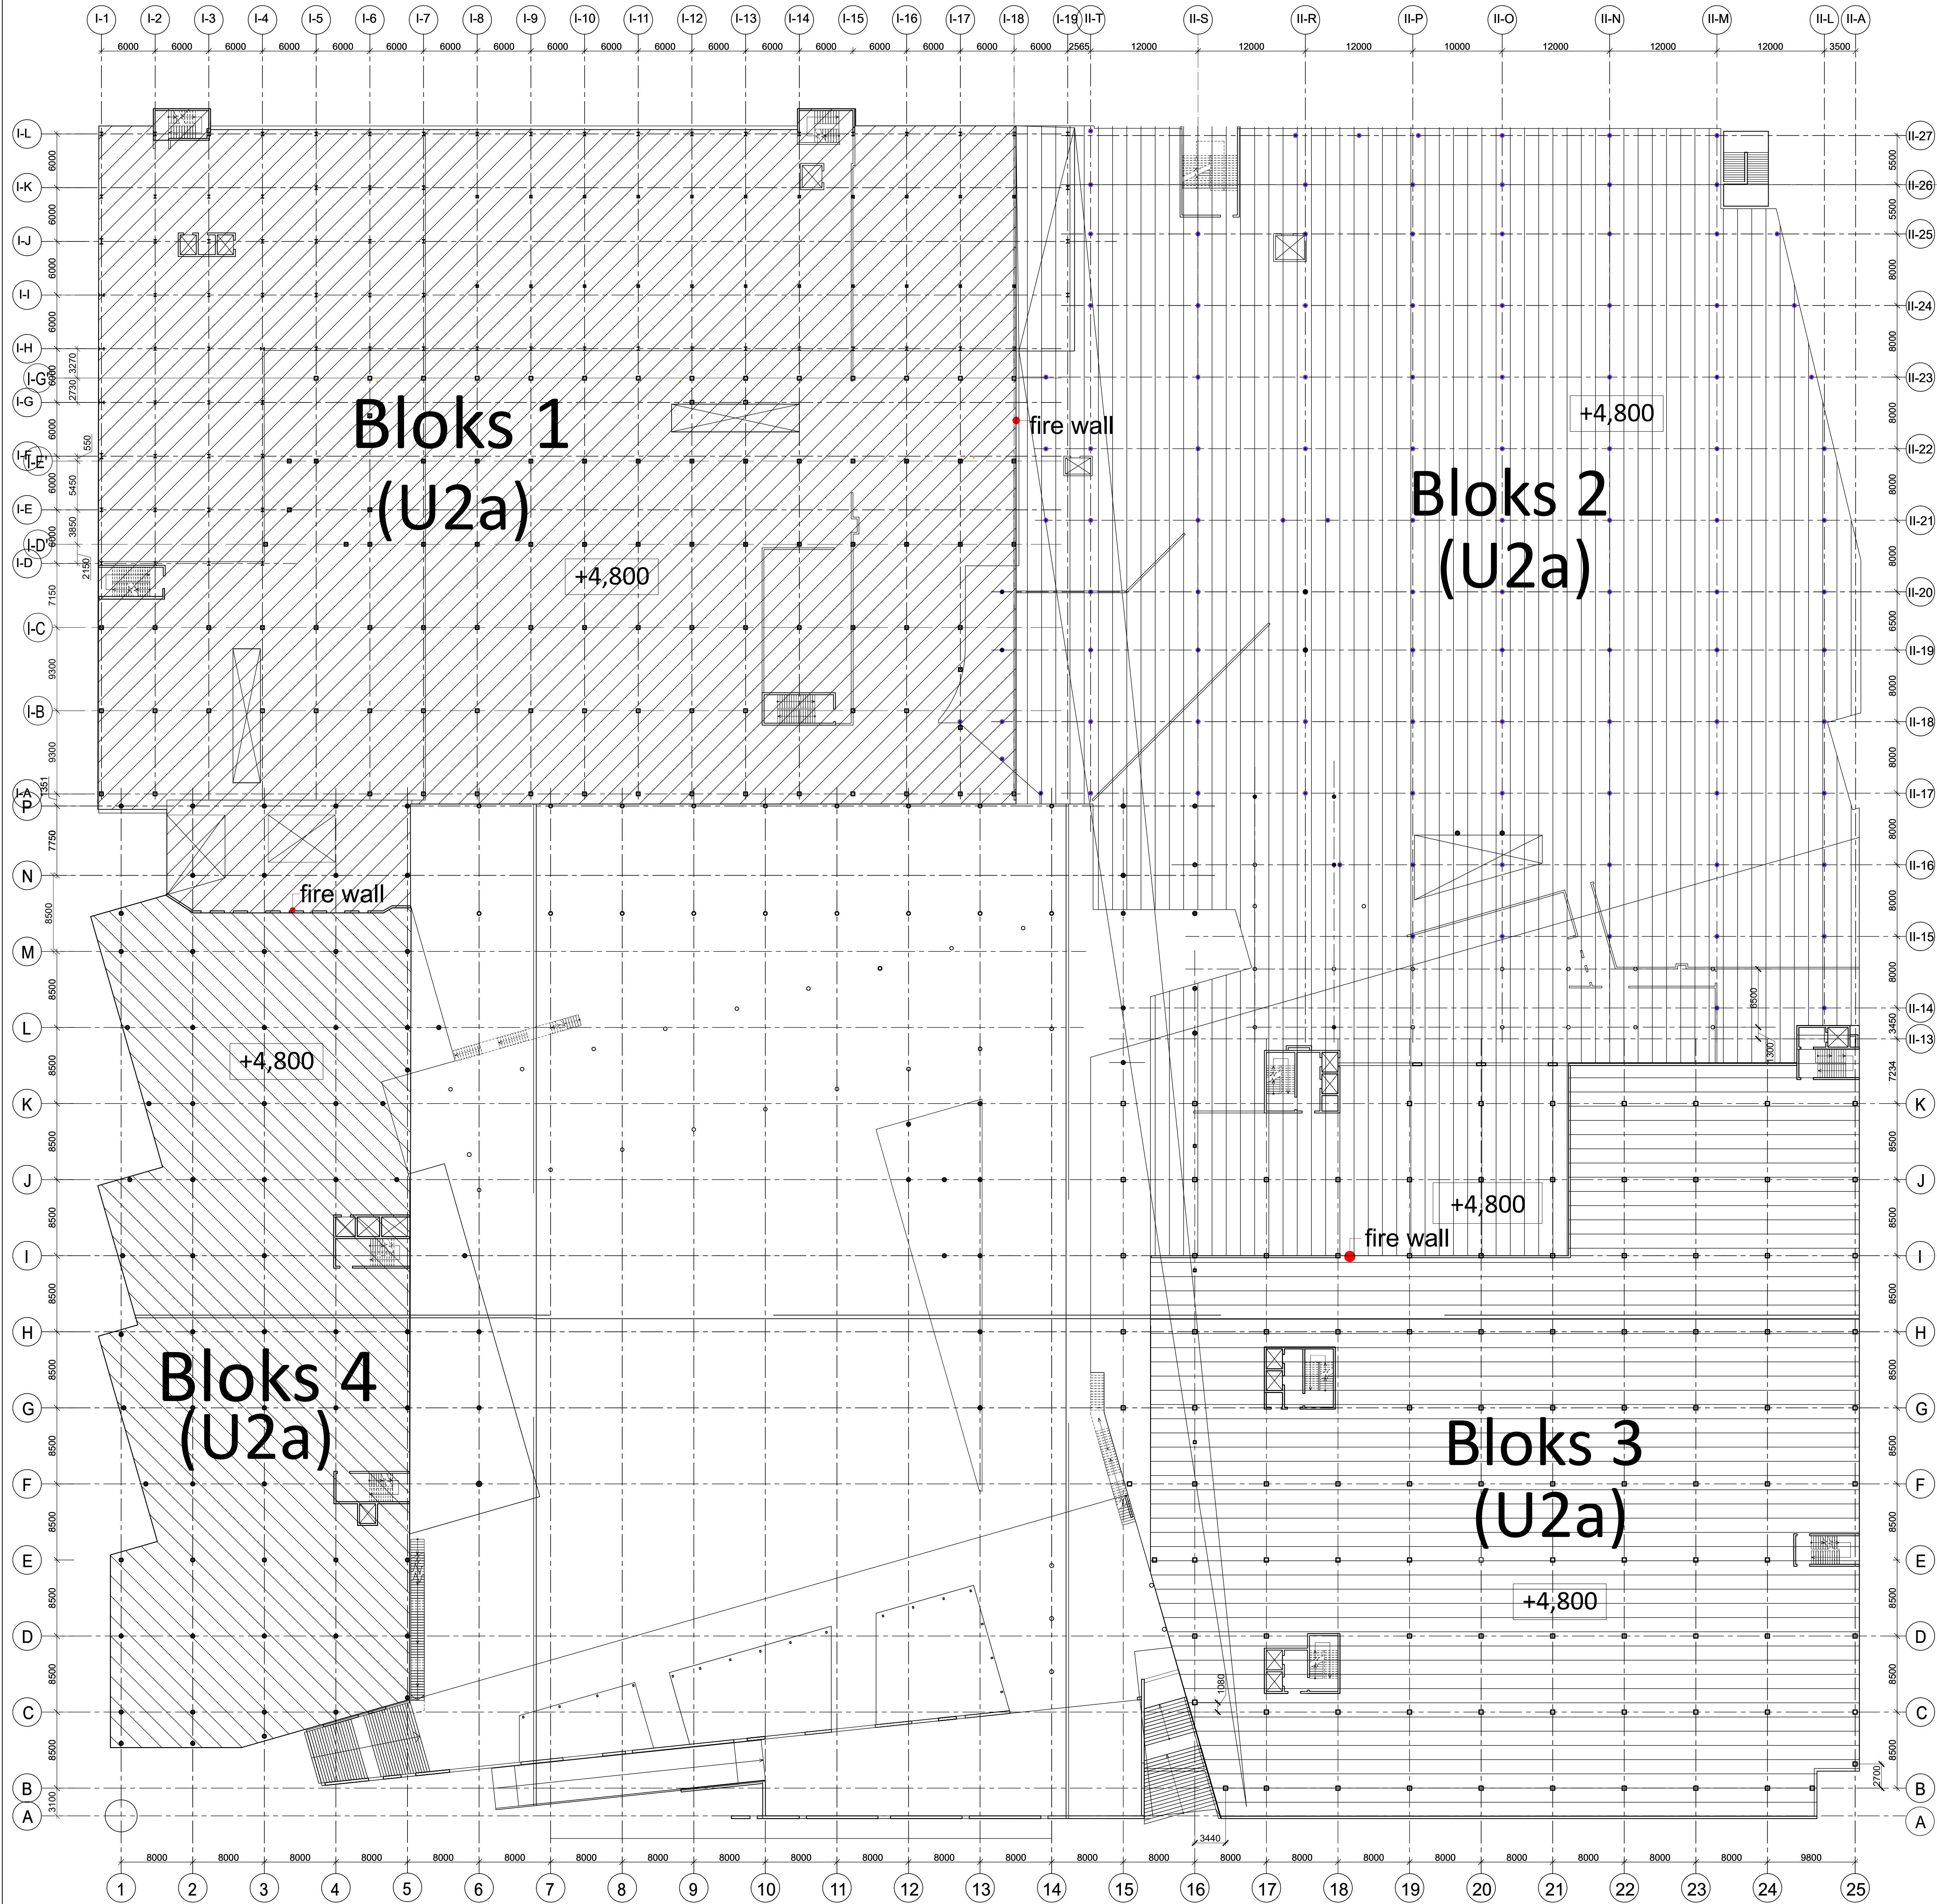
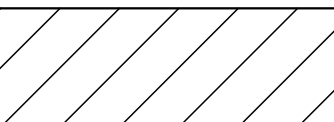
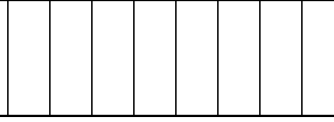
 


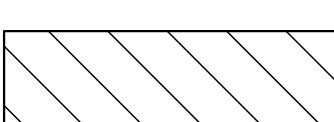

Būves I ; II;III; un IV daļu nesošo un norobežojošo
būvkonstrukciju ugunsizturības un ugunsreakcijas klases
(U2a)

Nr. p.k.	Būvkonstrukcijas	Būvkonstrukciju ugunsizturība	Būvkonstrukciju ugunsreakcijas klase
1.	Kāpņu telpu sienas/nesošās sienas	REI-60	A1/A2-s1,d0
2.	Nesošās kolonnas	R-60	A1
3.	Kāpņu laukumi, sijas, laidī, pakāpieni kāpņu telpās un ārējām kāpnēm	R-60	A2-s1,d0
4.	Ārējās sienas pret atklātām ārējām evakuācijas kāpnēm vismaz 2000mm attāluma	EI-60	A2-s1,d0
5.	Starpstāvu pārsegumi (izņemot pret V būves daļu)	REI-60	A1
6.	Savietotā jumta nesošās konstrukcijas	R-60	A2-s1,d0
7.	Ugunsdroši atdalīto telpu norobežojošās konstrukcijas	EI- 60	A2-s1,d0
8.	Ugunsdroši atdalīto telpu un liftu durvis	EI-30	netiek normēta
9.	Ugunsdroši atdalīto telpu norobežojošās konstrukcijas līdz izejām uz āru no kāpņu telpām	REI-60	A1
10.	Stiklotā ārsienu fasādes	netiek normēta	netiek normēta
11.	Pārējās iekšējās nenesošās sienas, starpsienas u.c. konstrukcijas telpās	netiek normēta	netiek normēta
12.	Aliu pildījums ārsienās pret ārējām kāpnēm vismaz 2000mm attālumā	EI-30	netiek normēta
13.	Uguns aizsargāto un dūmaizsargāto kāpņu telpu horizontālās norobežojošās konstrukcijas	R-60	A2-s1,d0
14.	Ugunsdrošības nodalījumu norobežojošās konstrukcijas (pārsegumi) pret V būves daļas autostāvvietu apjomu	REI-120	A1
15.	Jumta lūkas vai durvis, izejai uz jumtu no kāpņu telpām	EI-30	netiek normēta
16.	Kāpņu laukumi, sijas, laidī, pakāpieni ārējām kāpnēm	netiek normēta	A1

APZĪMĒJUMI

-  Bloks 1(U2a)
-  Bloks 2(U2a)
-  Bloks 3(U2a)
-  Bloks 4(U2a)
-  fire wall

REV	Izmaiņas veica	Paraksts	Datums	Izmaiņas	
PASŪTĪTĀJS:			SIA Tirdzniecības centrs "MOLS"		
Projekts: SIA Tirdzniecības centrs "MOLS"			Projekts: SIA Tirdzniecības centrs "MOLS"		
Projekta autors: SIA "ARHITEH"			Projekta autors: SIA "ARHITEH"		
Projekta autors: SIA "EYD"			Projekta autors: SIA "EYD"		
Būvprojekta BK daļas izstrādājis: SIA "BŪVINŽENIERU KONSTRUKTORU BIROJS"			Būvprojekta BK daļas izstrādājis: SIA "BŪVINŽENIERU KONSTRUKTORU BIROJS"		
Objekta nosaukums un adrese: Tirdzniecības centra "MOLS" rekonstrukcija, Krasta iela 46, Rīga, LV-1003			Objekta nosaukums un adrese: Tirdzniecības centra "MOLS" rekonstrukcija, Krasta iela 46, Rīga, LV-1003		
Rasej. nosaukums: UU klase sienu un kolonnu plānā uz atz. +4.800			Rasej. nosaukums: UU klase sienu un kolonnu plānā uz atz. +4.800		
Amats	Vārds Uzvārds	Paraksts	Datums	MĒROGS	
BK daļas vad.	Aldis Grasmanis			ARHĪVA NR. 30/09/25/M	
Izstrādāja:	Aleksandra Drozdoviča			FAĻA NOS.	