



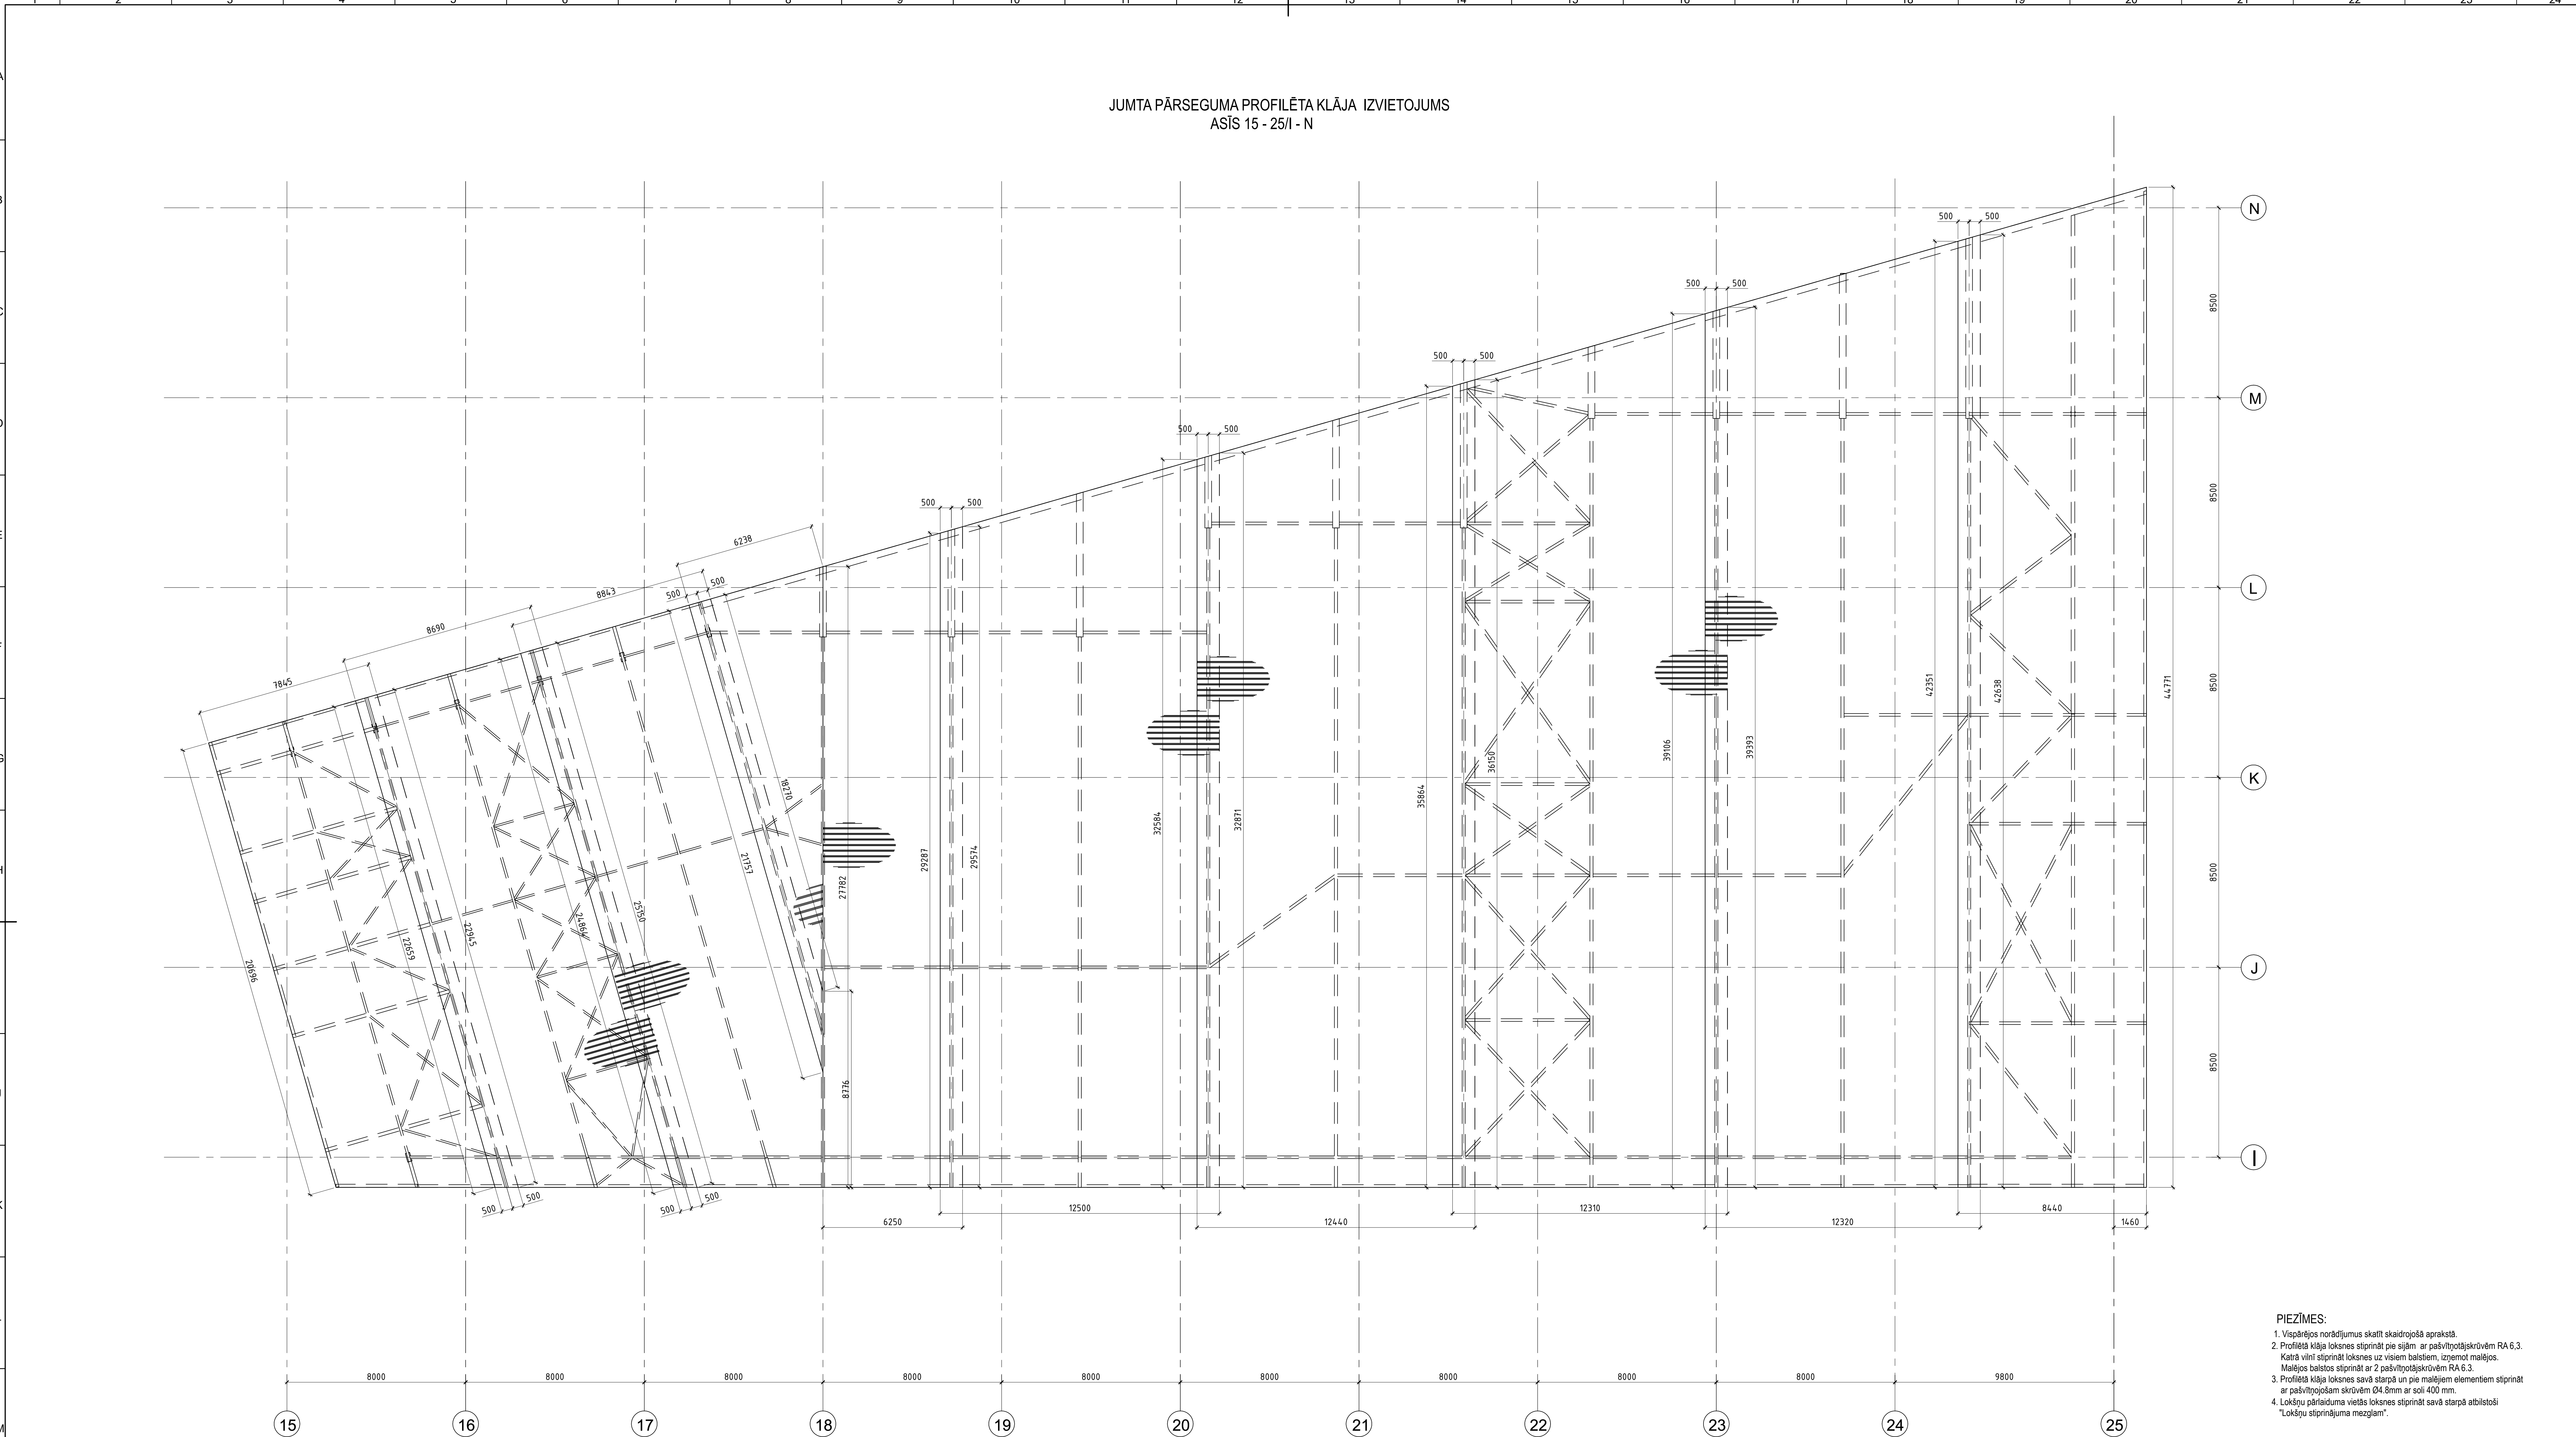


- PIEZĪMES:
1. Vispārējo norādījumu skaiti skaidrojošā aprakstā.
 2. Profilētā klāja loksnes stiprināt pie sijām ar pašvītņotājskrūvēm RA 6.3. Katrā vītnī stiprināt loksnes uz visiem balstiem, izņemot malējās. Malējās balstos stiprināt ar 2 pašvītņotājskrūvēm RA 6.3. Profilētā klāja loksnes savā starpā un pie malšiem elementiem stiprināt ar pašvītņotājskrūvēm Ø4.5mm ar soli 400 mm.
 3. Profilētā klāja loksnes stiprināt savā starpā atbilstoši "Lokšņu stiprinājuma mezglam".

TĒRAUDA ELEMENTU SARAKSTS						
Elementa marka	Šķērsgriezums			Balsta reakcijas		
	Skice	Poz.	Sastāvs	A, kN	N, kN	M, kNm
KL1			T1130M-75L-930, ±0.7mm			



"Lokšņu stiprinājuma principiālais mezglis"

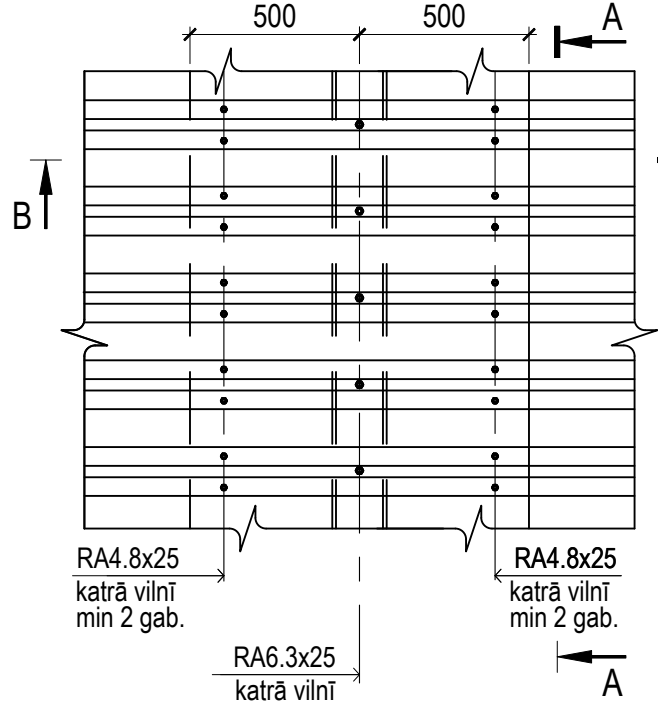

A-A

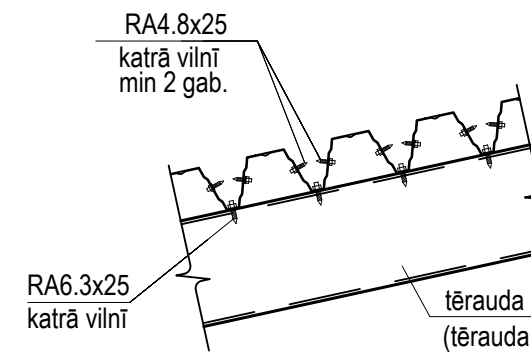

B-B

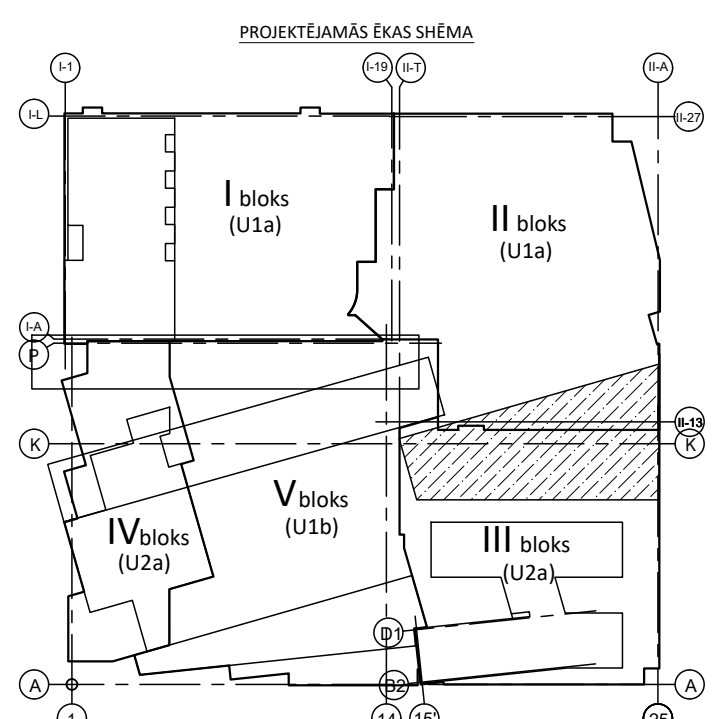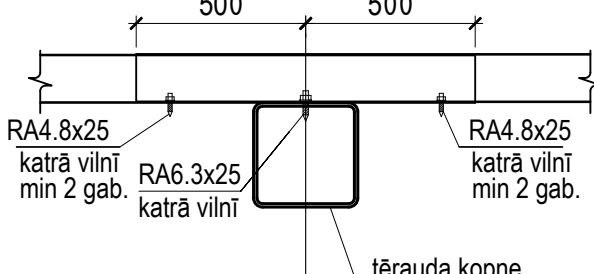

REV	Īstenošanas veids	Paraksts	Datums	Lēmības
PASŪTĪTĀJS	SIA Tirdzniecības centrs "MOLS"			
PROJEKTAUTORS	SIA "MOLSTIEP"			
PROJEKTAUTORS	UMAGAMMA			
OBJEKTA NOSAUKUMS UN ADRESE	Tirdzniecības centra "MOLS" rekonstrukcija, Krasta iela 46, Rīga, LV-1003			
RASELĀ NOSAUKUMS	JUMTA PĀRSEGUMA PROFILĒTA KLĀJA IZVIETOJUMS			
Amats	Vārds Uzvārds	Paraksts	Datums	MĒSTABAS
BK daļas vad.	Adis Grāmatnīca			1:100
izstrādāja	Leonora Heršte			1:100