
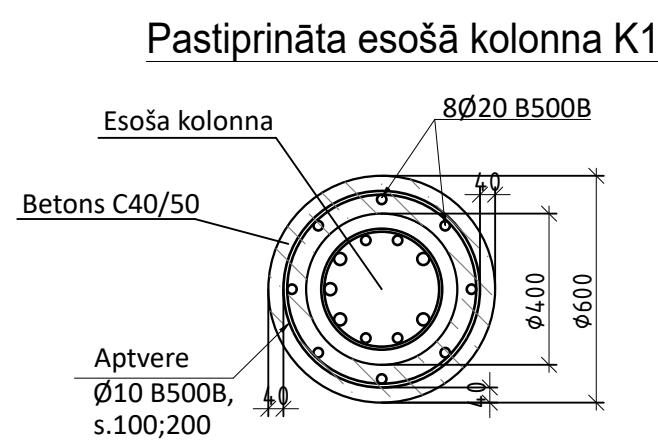
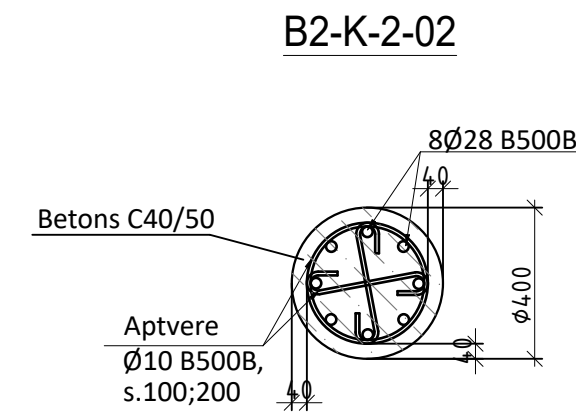
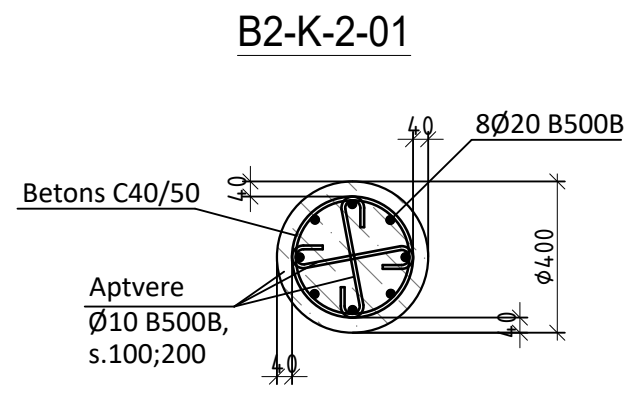


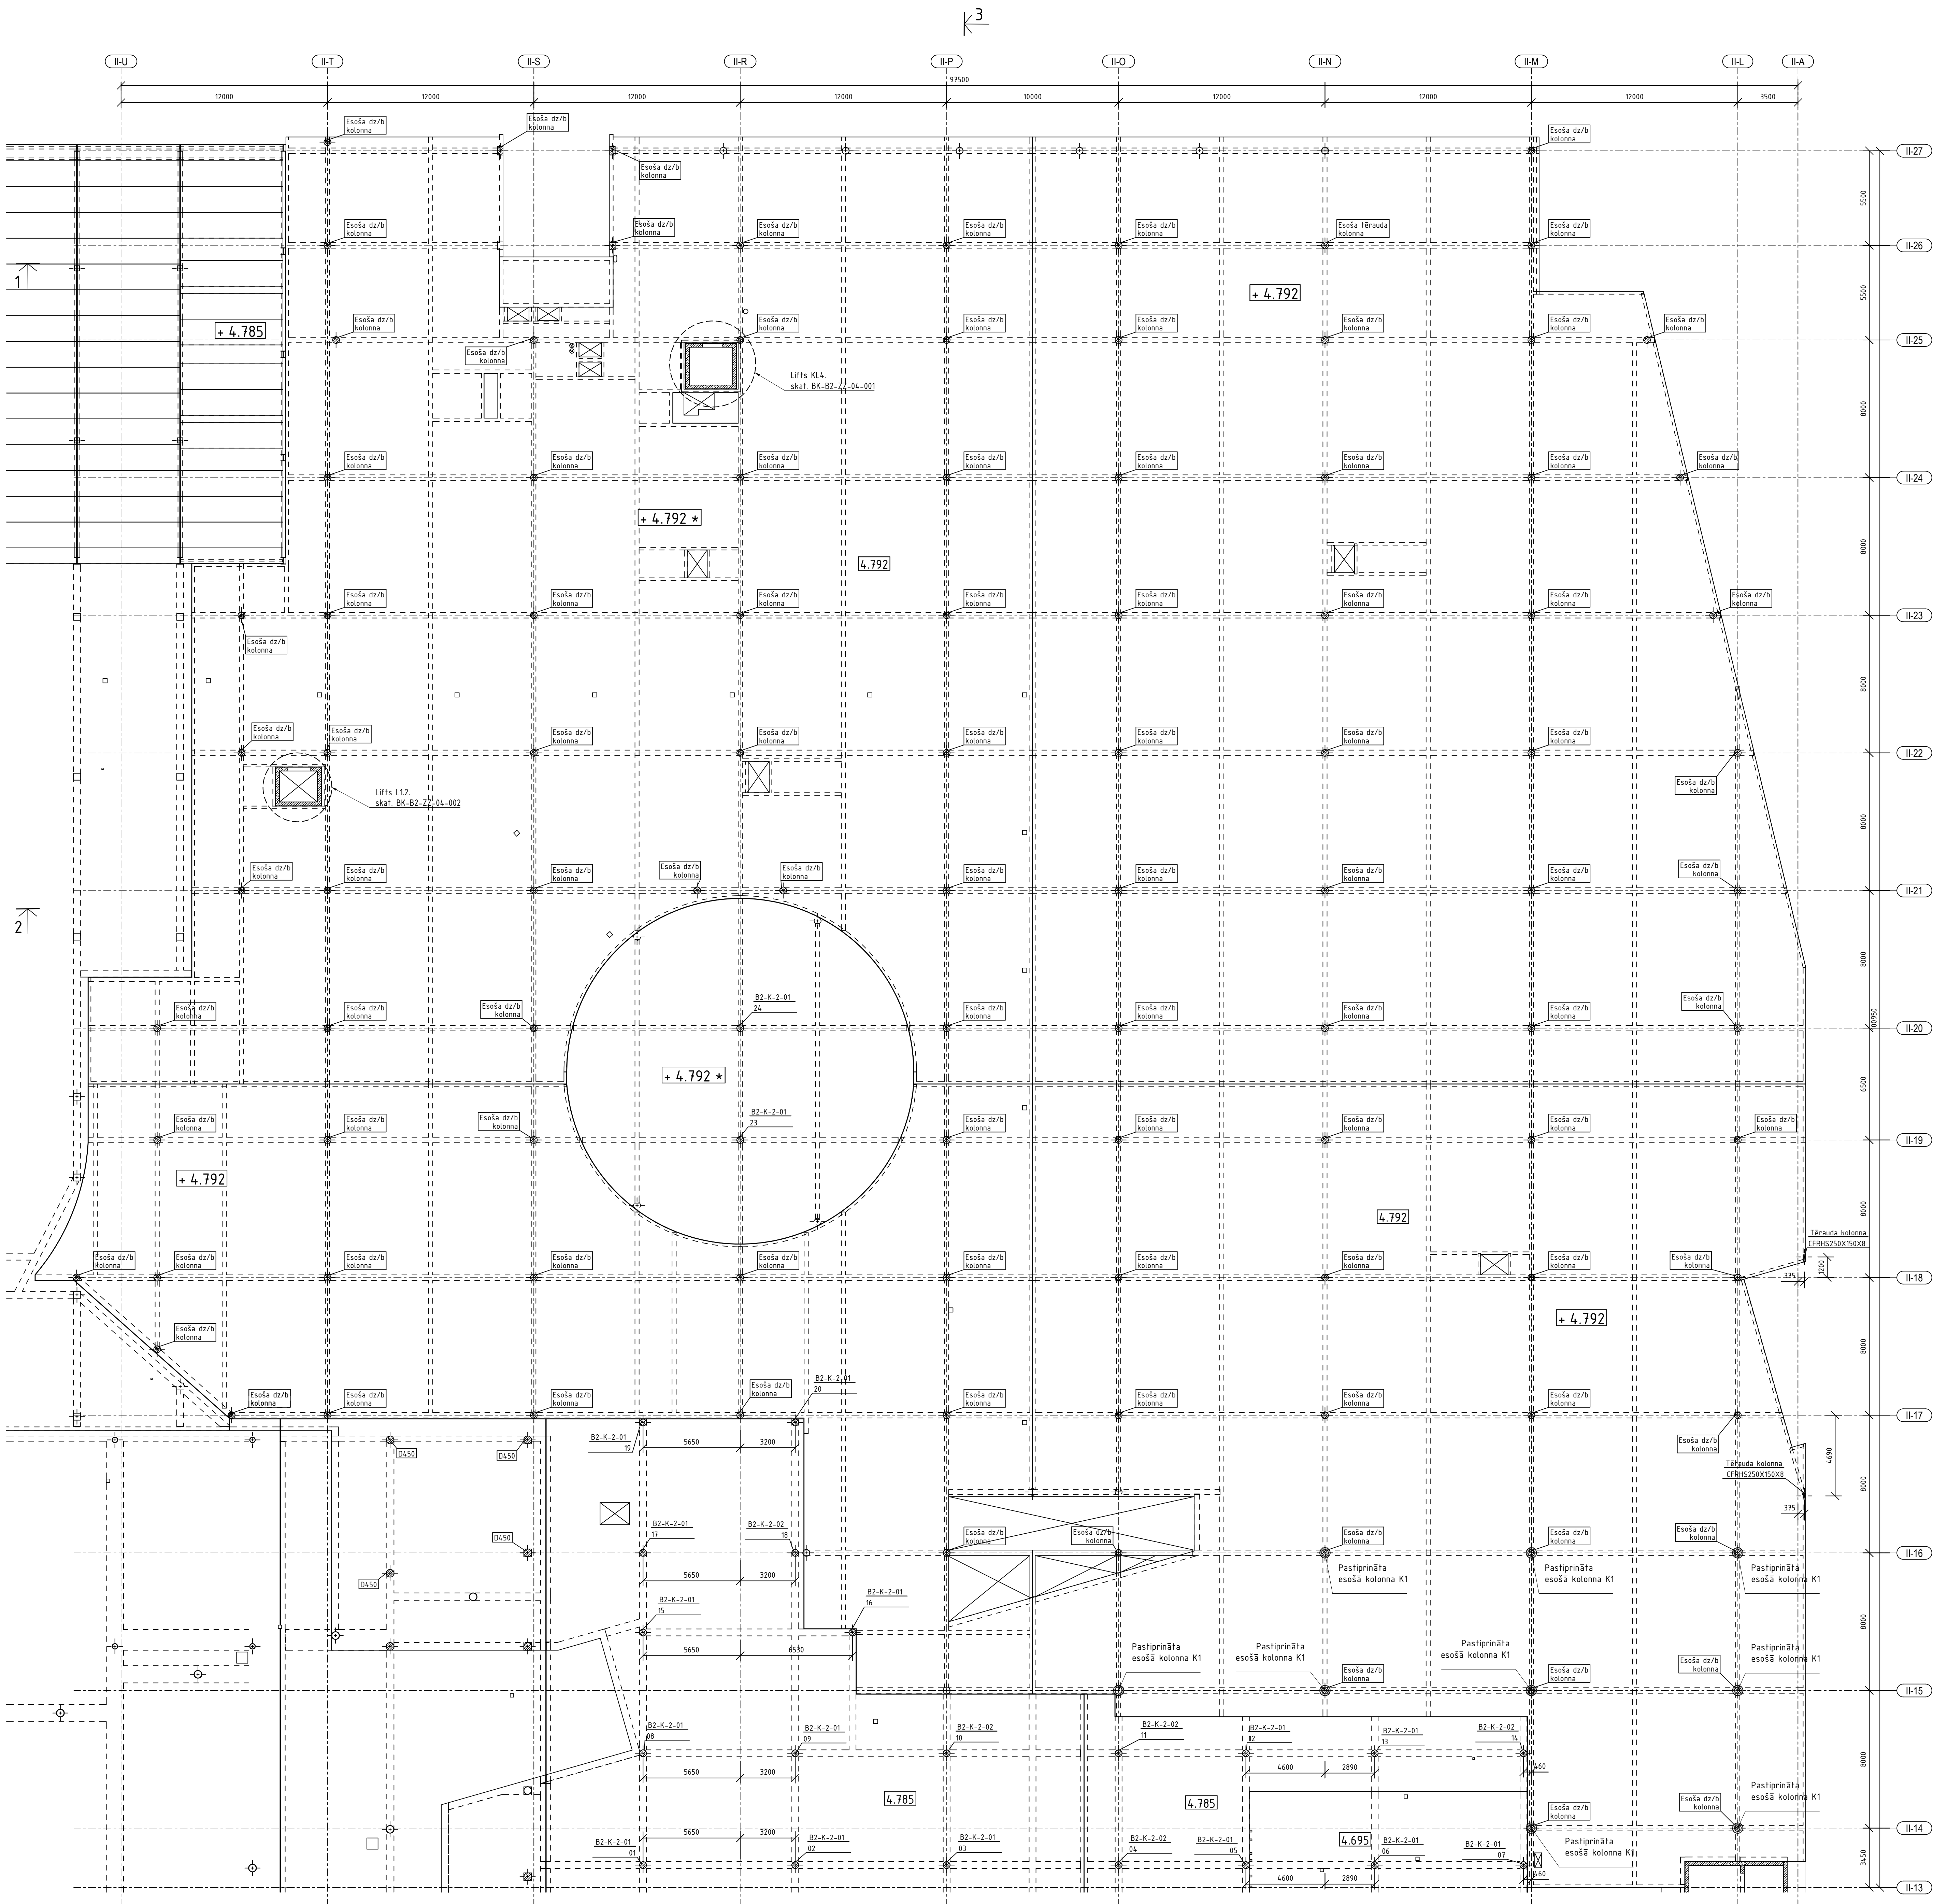

Apzīmējumi

- Dzelzsbetona siena 220mm
- Dzelzsbetona kolonna
- +4.800 Stāva grīdas augstuma atzīme

Apzīmējums:


- Bloka numurs
- Dz/b kolonna
- Kolonnas sākuma stāvs
- Dz/b kolonnas geometrijas un stiegrojuma tips
- Dz/b kolonnas kārtas numurs

PIEZĪMES:

- Par relatīvo ±0.000 atzīmi pieņemta 1. stāva ieejas vestibīla grīdas atzīme, kas atbilst absolūtajai augstuma atzīmei 3.755 IAS-2000.5 Eiropas vertikālā augstumu sistēmā.
- Visi izmēri doti mm (milimetros) un augstuma atzīmes m (metros).
- Projektu skatīt kopumā.
- Atvērums nesojājās sienās, kuru izmērs nepārsniedz 200x200mm, izveidoti uz vietas pēc saskaņošanas ar autorizāciju.
- Visus izmērus un mērķēdus pirms būvdarbu uzsākšanas vai pasūtījuma veikšanas pārbaudīt. Izmērus nedrīkst nolāst pēc mēroga. Šaubu gadījumā konsultēties ar būvprojekta autoru.

PIEZĪMES:

- Projektu skatīt kopumā.
- Pirms rasējumu mērīšanas pārbaudīt, ka tas tiek lasīts pareizajā mērā.
- Norādīto izmēru nesakaidrības gadījumā vērsties pie projektētāja.
- Jebkuras izmaiņas vai atkāpes no projekta saskaņojamas ar projektētāju.
- Visi izmēri doti mm (milimetros) un augstuma atzīmes m (metros).
- Asu ievietošanu precizēt AR un GP sadarbībā.
- Par relatīvo ±0.000 atzīmi pieņemta 1. stāva ieejas vestibīla grīdas atzīme, kas atbilst absolūtajai augstuma atzīmei 3.755 IAS-2000.5 Eiropas vertikālā augstumu sistēmā.
- Vispārīgos rādītājus un skaidrojumus skatīt lapā BK.
- Ja kolonnām nav dota piesaiste, tā atrodas ass krustpunktā.
- Sienas konstrukciju betona klase C35/45.
- Kolonnas betonēt, izmantojot betonu C40/50.
- Betona aizsargkārtas stiegrojumam - ārēnām (+)40mm/ (+)40mm, iekšējām (+) 30mm/ (+)30mm, kolonnām 40mm līdz tuvākajai stiegras malai.
- Stiegru pārlaidumu veido 400 garumā, ja nav norādīts citādi.
- Nav pieļaujama stiegrojuma metināšana, ja tas nav norādīts rasējumā.
- Konstrukciju piesaistes skatīt kopā ar AR sadarbībā.
- Sienas pamatstiegrumu savstarpēji savienot ar šķērstiegruma šķērs 86 B500B, 8400/400 katrā otrajā stiegru krustpunktā. Specifikācijā nav iekļauts.
- Materialu apjoms skatīt lapā BK.

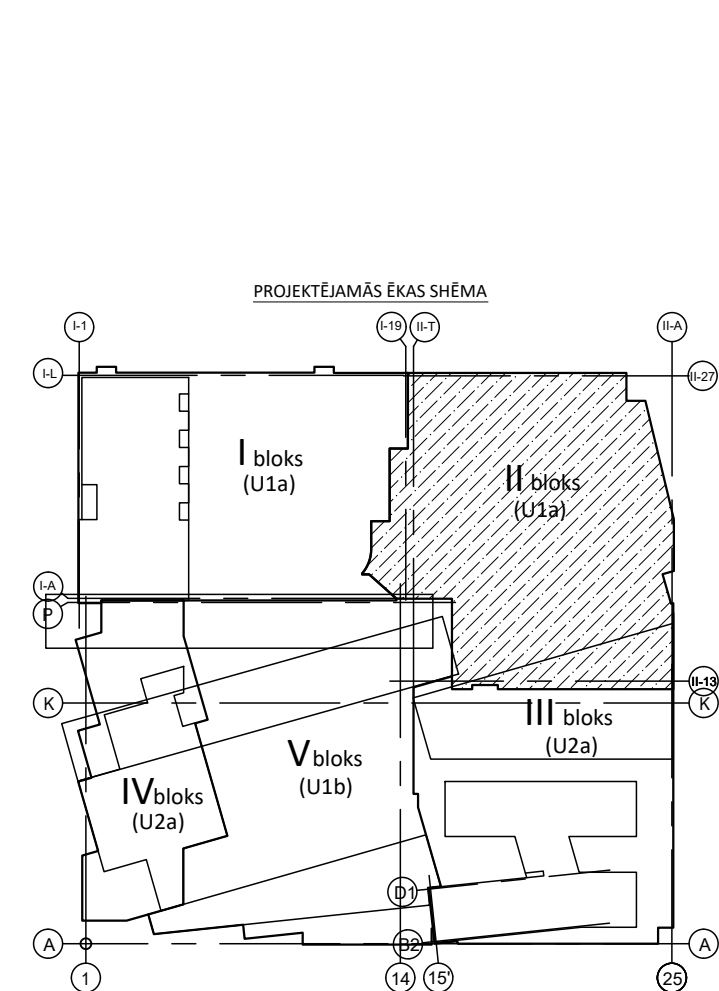

REV	Izmēģes veids	Paraksts	Datums	Izmēģis
PASŪTĪTĀS:				
SIA Tirdzniecības centrs "MOLS"				
SIA Tirdzniecības centrs "MOLS"				
Projekta autors: SIA "UMAGAMMA"				
Projekta autors: SIA "UMAGAMMA"				
Objekta nosaukums: Tirdzniecības centrs "MOLS" rekonstrukcija, Krasta iela 46, Rīga, LV-1003				
Raseļ. nosaukums: KOLONNU UN SIENU PLĀNS uz atz.+4.785				
Mērogs: 1:100				
Arhitekta: Aleksandra Drešoviča				
Inženiera: Jānis Solovjovs				