



PĀRSEGUMA PLĀTNES VEIDŅU PLĀNS uz atz.+11.940
M 1:150

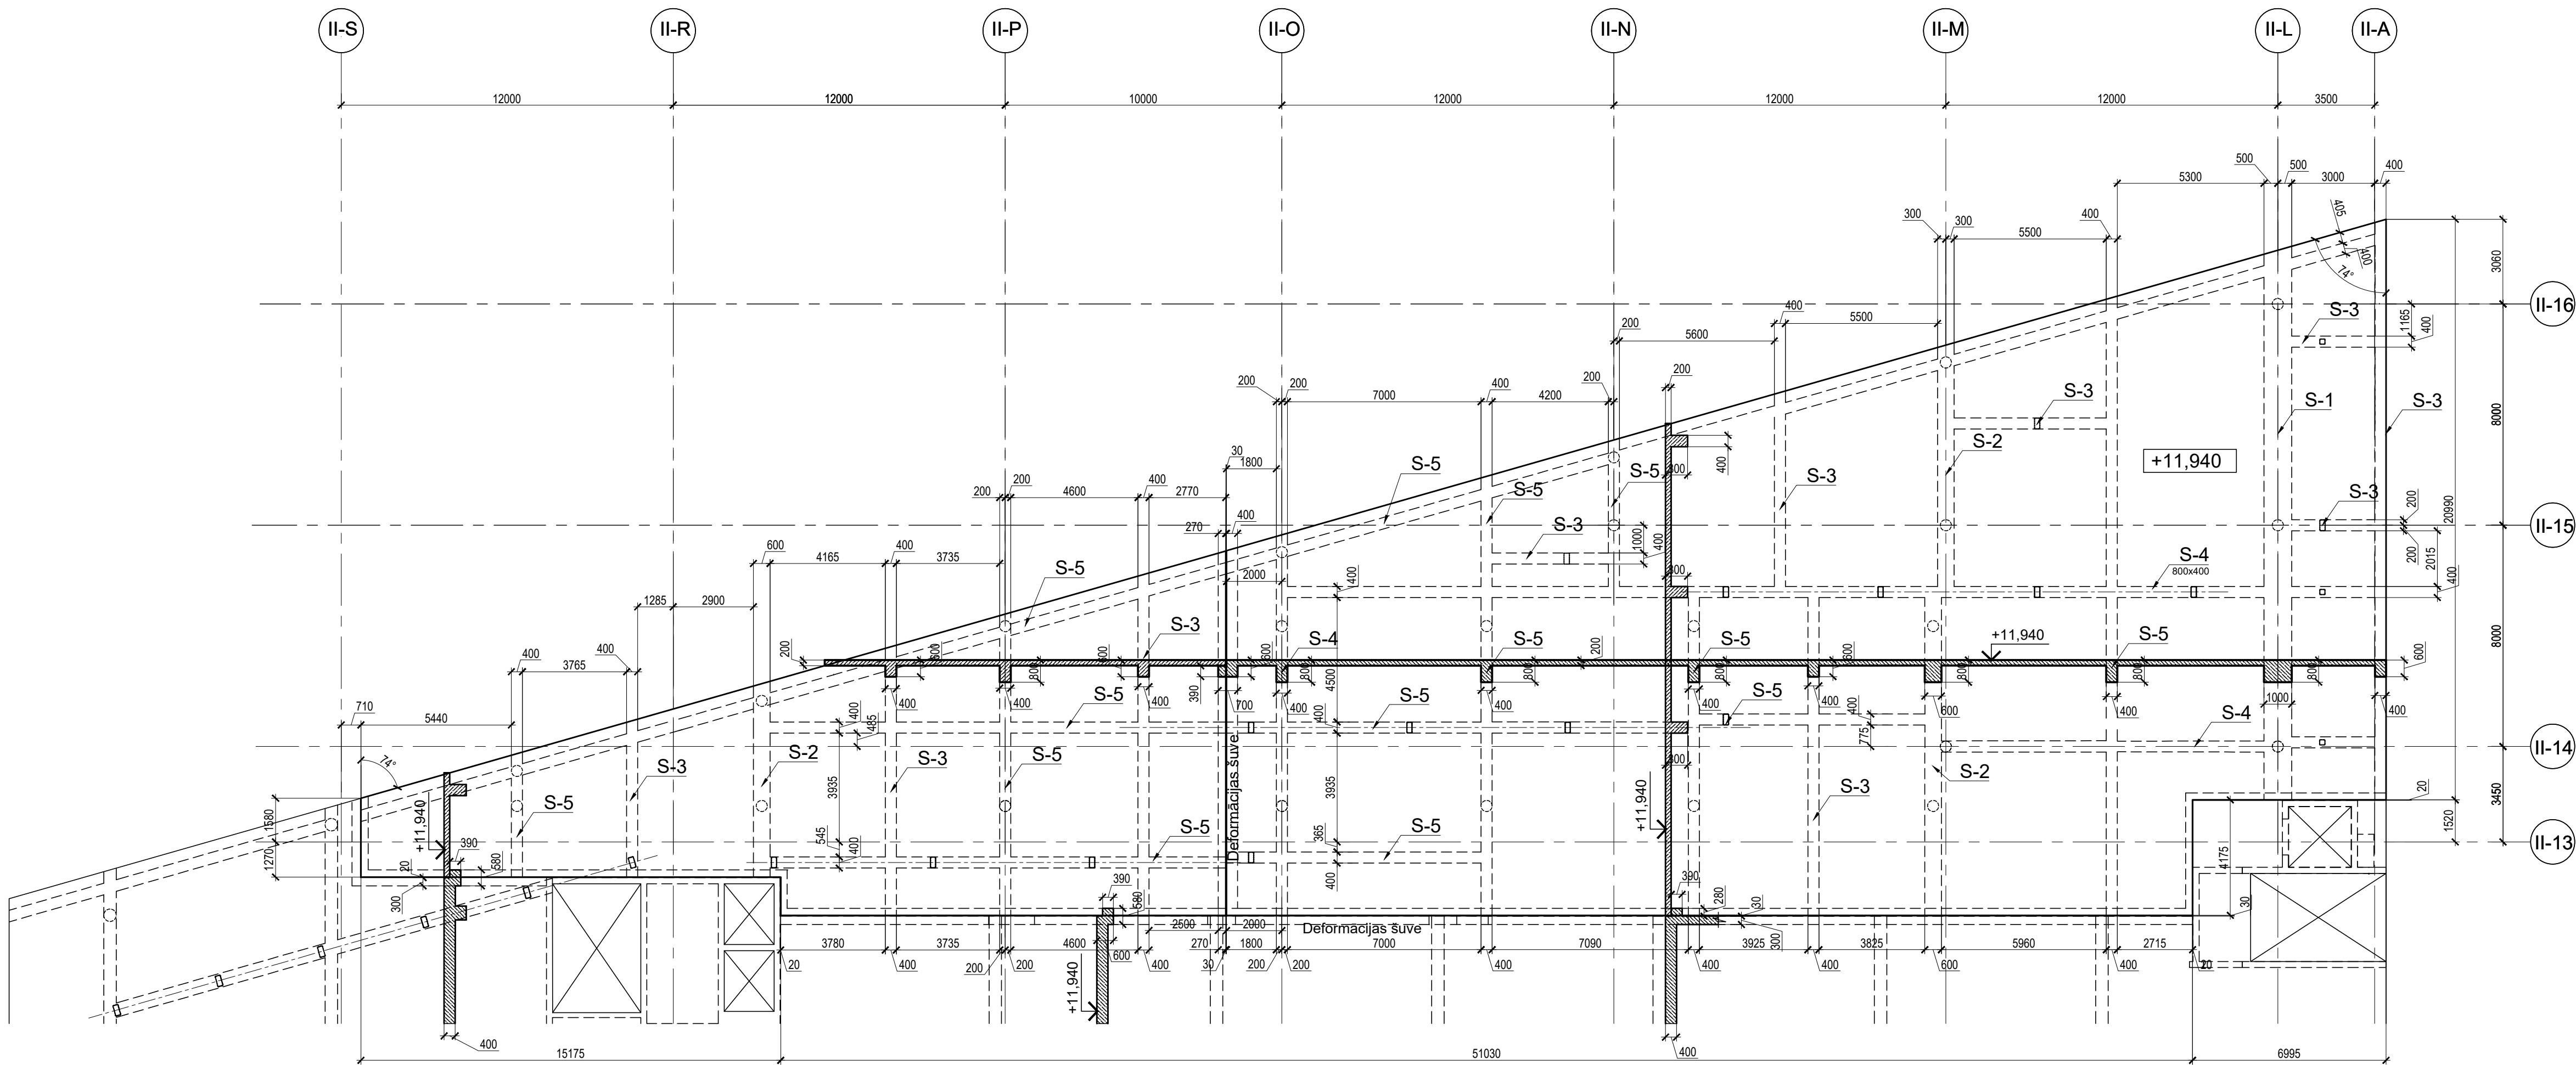

Dalījuma shēma

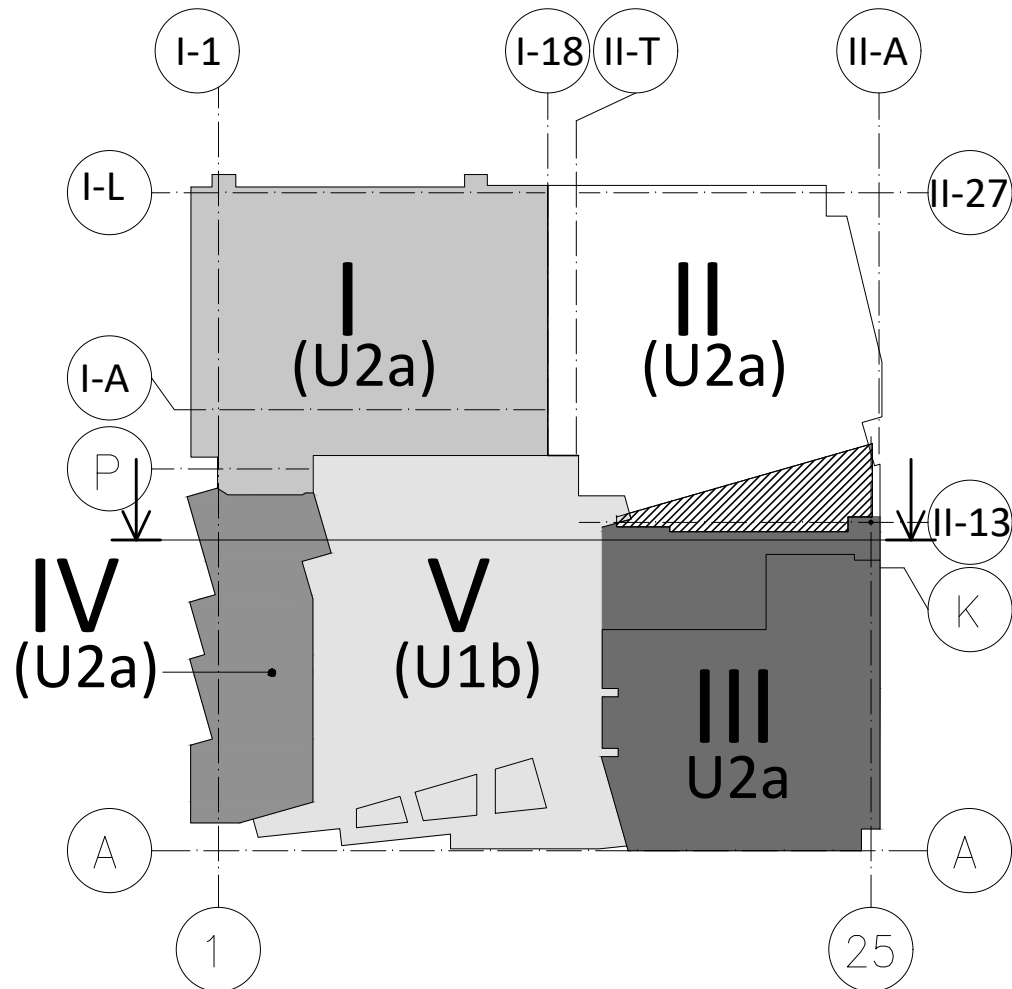


APZĪMĒJUMI:

	Deformācijas šuve (Termobloku atdalīšanai)
	Dzelzsbetona sienas kontūra
	Atvērumi dz/b sienās
	Dzelzsbetona kolonna
	Shematiskais dzelzsbetona plātnes augstumu maiņu attēlojums plānā
	Shematiskais kāpņu attēlojums plānā
	Dzelzsbetona pārseguma plātnes kontūra
	Atvērumi dzelzsbetona plātnē
	Dzelzsbetona plātnes augšas atzīme

Stiegrojuma liekuma rādītāji / Reinf. bend	
Ø8	>= R20
Ø10	>= R20
Ø12	>= R25
Ø16	>= R35
Ø20	>= R70
Ø22	>= R80

Pamatstieģrojuma pārlaiduma mezgls

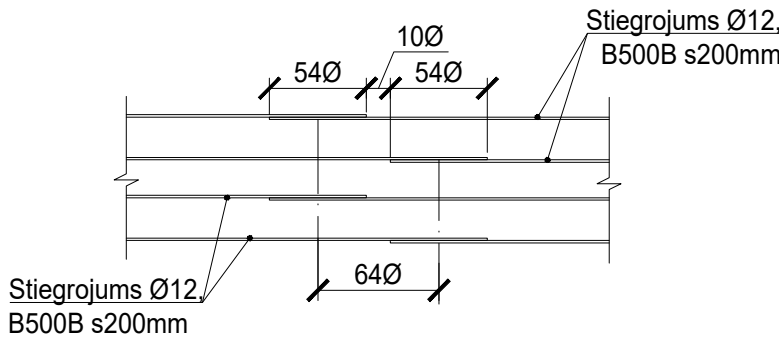

PIEZĪMES.

- Projektu lasīt kopumā.
- Pirms rasējumu mērīšanas pārliecināties, ka tas tiek lasīts pareizajā mērogā.
- Norādīto izmēru neskaidrības gadījumā vērsties pie projektētāja.
- Jebkuras izmaiņas vai atkāpes no projekta saskaņojamas ar projektētāju.
- Visi izmēri doti mm (milimetros) un augstuma atzīmes m (metros).
- Asu izvietojumu precizēt AR un GP sadaļā.
- Par relatīvo ±0.000 atzīmi pieņemta 1. stāva ieejas vestibila grīdas atzīme, kas atbilst absolūtajai augstuma atzīmei 3.755 LAS-2000,5 Eiropas vertikālā augstumu sistēmā.
- Vispārīgos rādītājus un skaidrojumus skatīt lapā BK-
- Pārseguma konstrukciju betona klase C35/45.
- Betona aizsargkārtas stiegrojumam - apakšā 35mm, augšā 35mm, sānos 35mm.
- Nav pieļaujama stiegrojuma metināšana, ja tas nav norādīts rasējumā.
- Konstrukciju piesaistes skatīt kopā ar AR sadaļu.
- Plātnes pamatstieģrojumu savstarpēji atdalīt ar lokveidā izveidotu konstruktīvo stiegrojumu. Specifikācijā nav iekļauts.
- Siju S-XX stiegrošana skatīt rasējumos BK-
- MK-XX metāla kolonnas skatīt kopā ar MK rasējumiem -
- Materiālu apjoms skatīt lapā BK-

REV	Izmaiņas veica	Paraksts	Datums	Izmaiņas
PASŪTĪTĀJS:	SIA Tirdzniecības centrs "MOLS"			
PROJEKTĒTĀJS:	SIA "ARHITEH"			
PROJEKTA AUTORS:	UMAGAMMA			
Būvprojekta BK daļas izstrādātājs:	SIA "BŪVINŽENIERU KONSTRUKTORU BIROJS"			
OBJEKTA NOSAUKUMS UN ADRESE:	Tirdzniecības centra "MOLS" rekonstrukcija, Krasta iela 46, Rīga, LV-1003			
RASEJ. NOSAUKUMS:	Pārseguma plātnes veidņu plāns uz atz.+11.940			
Amats	Vārds Uzvārds	Paraksts	Datums	MĒROGS
BK daļas vad.	Aldis Grasmanis			ARHĪVA NR.
Izstrādāja:	Aleksandra Drozdoviča			FAKSA NOS.