


2.STĀVA (4 BLOKS) PĀRSEGUMA PLĀTNES APAKŠĒJAIS
STIEGROJUMS uz atz.+4.785

M 1:150

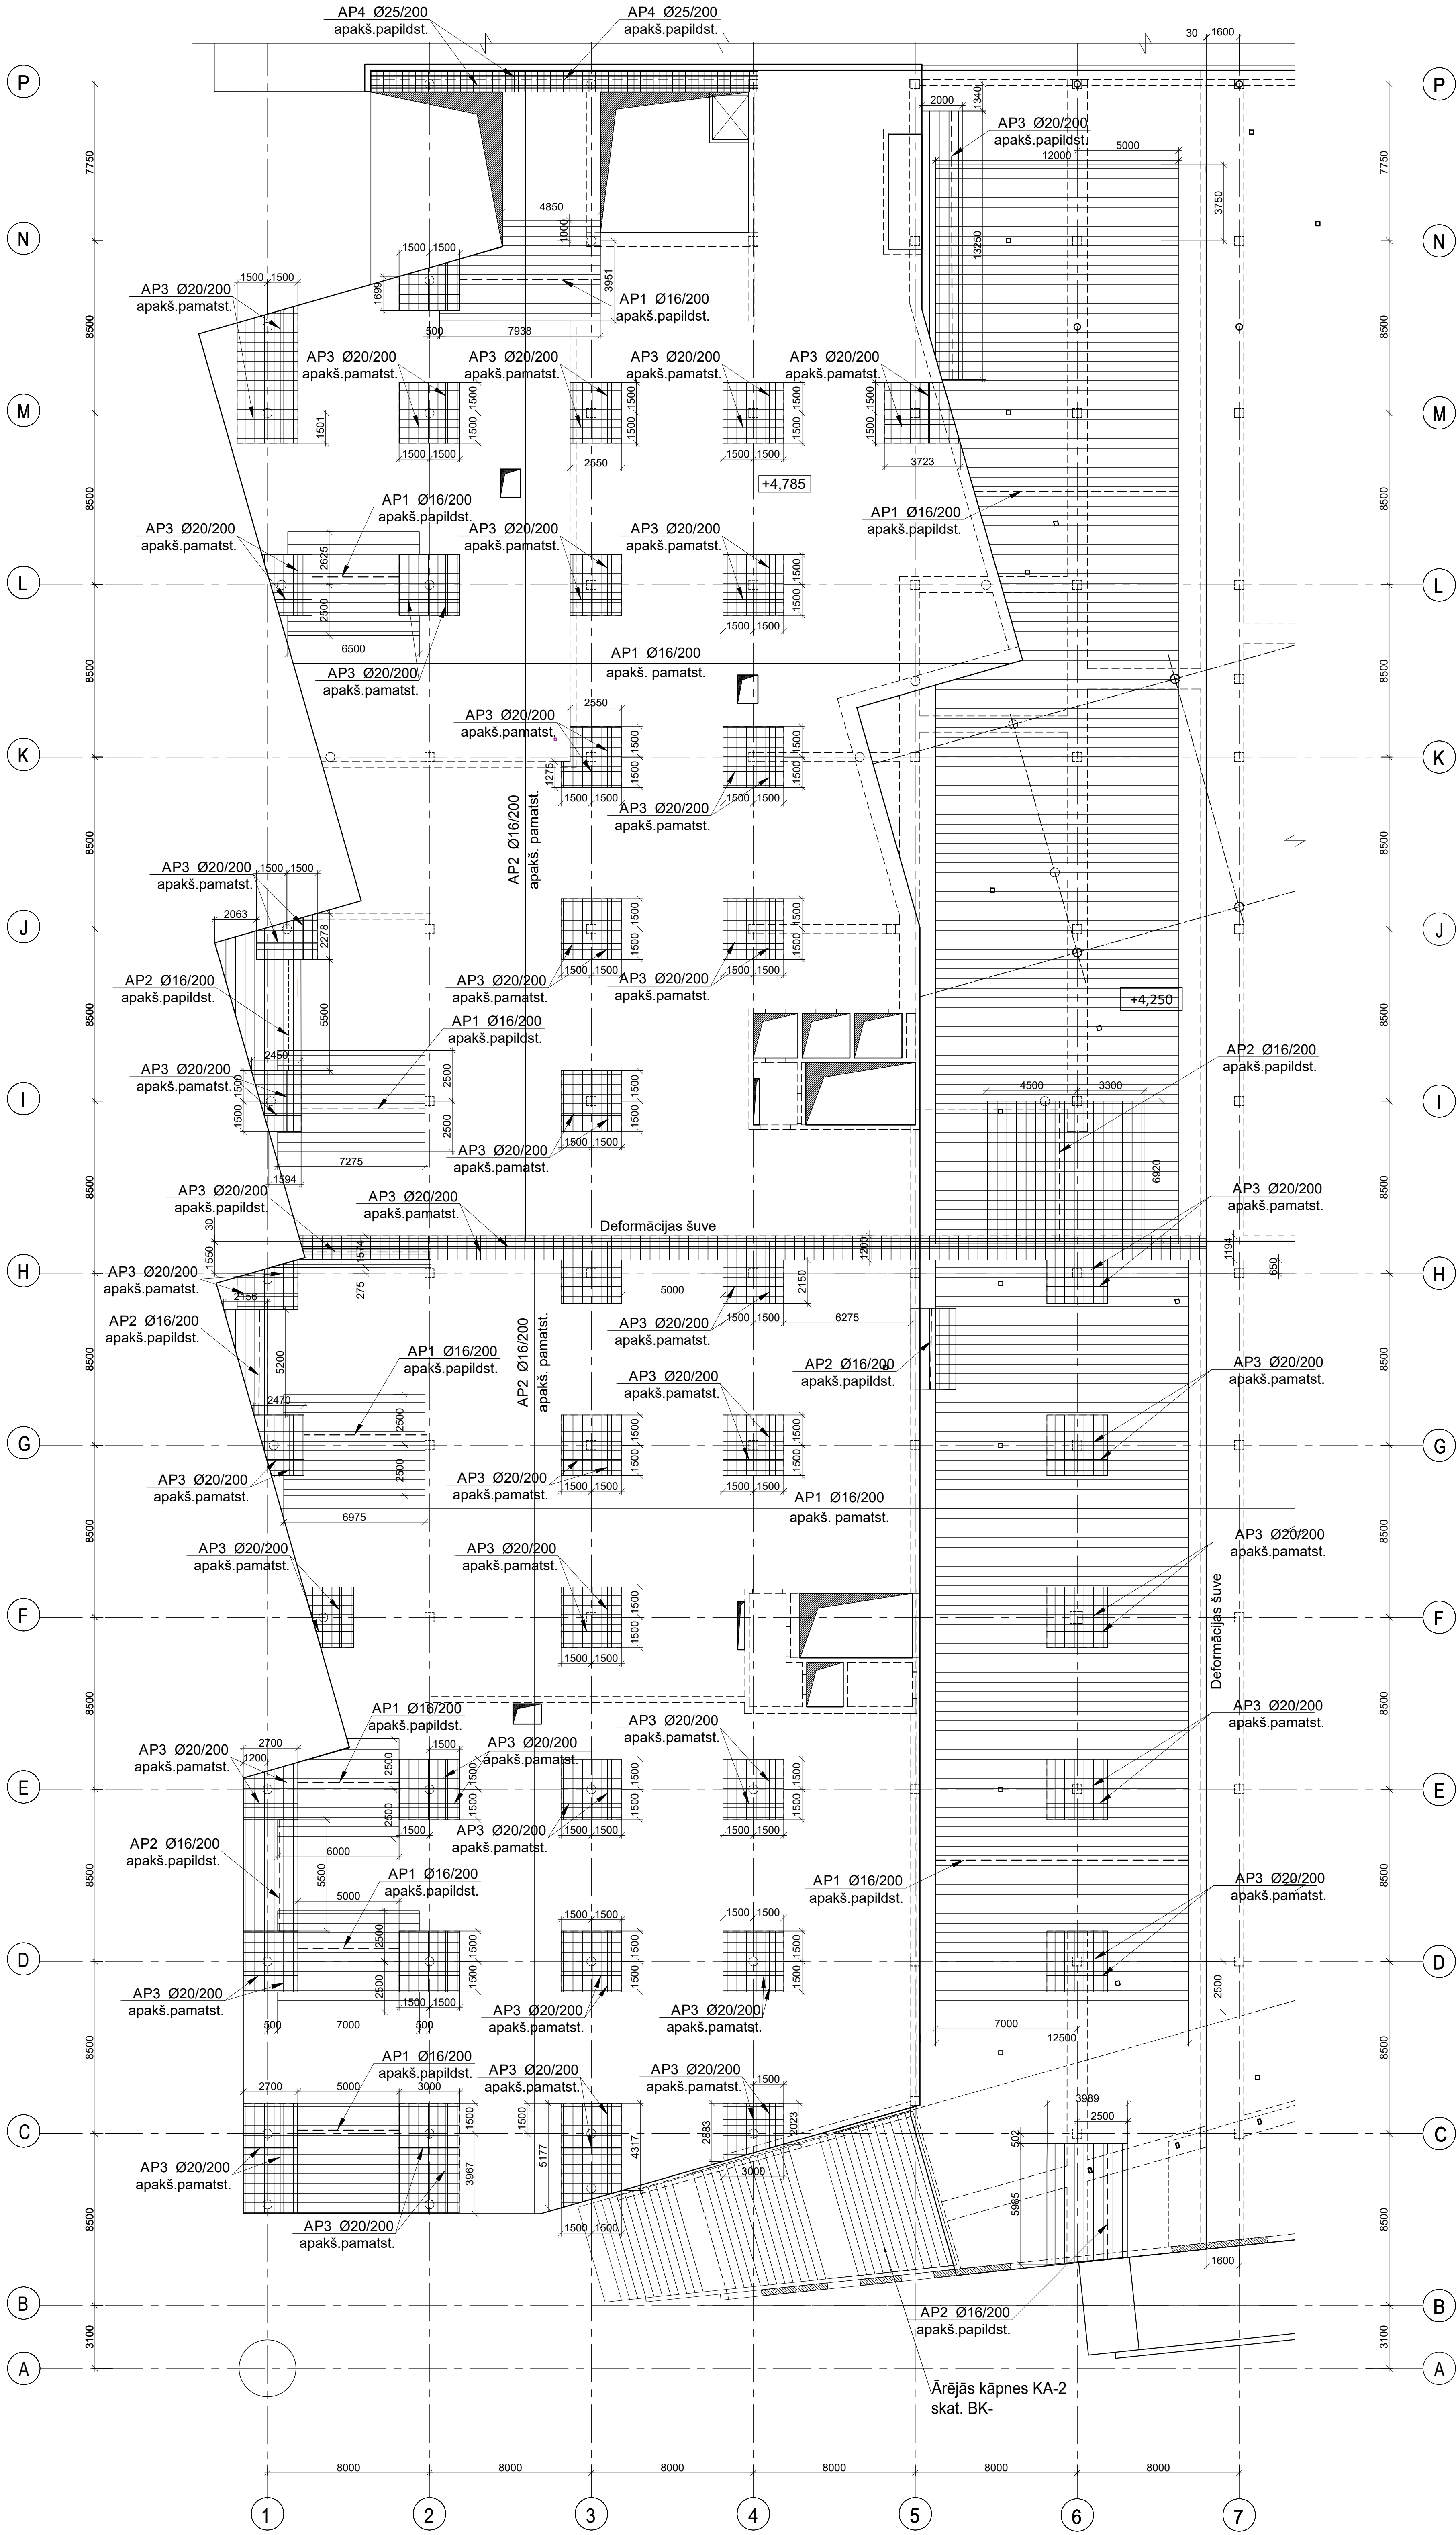

APZĪMĒJUMI:


	Deformācijas šuve (Termobloku atdalīšanai)
	Dzelzsbetona sienas kontūra
	Atvērumi dz/b sienās
	Dzelzsbetona kolonna
	Shematiskais dzelzsbetona plātnes augstumu maiņu attēlojums plānā
	Shematiskais kāpņu attēlojums plānā
	Dzelzsbetona pārseguma plātnes kontūra
	Atvērumi dzelzsbetona plātnē
	Dzelzsbetona plātnes augšas atzīme
	Zonas sienu stiegrojuma enkurstiegriņi
	Pamatstiegrojums B500B
	Papildstiegrojums B500B
	Papildstiegrojuma ievietošanas zona

PIEZĪMES.


- Projektu lasīt kopumā.
- Pirms rasējumu mērīšanas pārliecināties, ka tas tiek lasīts pareizajā mērogā.
- Norādīto izmēru nesadalīšanas gadījumā vērtības pie projektētāja.
- Jebkuras izmaiņas vai atkāpes no projekta saskaņojamas ar projektētāju.
- Vīsi izmēri doti mm (milimetros) un augstuma atzīmes m (metros).
- Asu izvietojumu precizēt ar un GP sadalā.
- Par relatīvo ± 0.000 atzīmi pieņemta 1. stāva ieejas vestibīla grīdas atzīme, kas atbilst absolūtajai augstuma atzīmei 3.755 LAS-2000,5 Eiropas vertikālā augstumu sistēmā.
- Vispārīgos rādītājus un skaidrojumus skatīt lapā BK-
- Pārseguma konstrukciju betona klase C35/45.
- Betona aizsargkārtas stiegrojuma - apakšā 35mm, augšā 35mm, sānos 35mm.
- Stiegru pārlaidumu veidot 540 garumā, ja nav norādīts citādi.
- Nav pielaujami stiegrojuma metināšana, ja tas nav norādīts rasējumā.
- Konstrukciju piesaistes skatīt kopā ar AR sadaļu.
- Plātnes pamatstiegrojumu savstarpēji atdalīt ar lokveidā izveidotu konstruktīvo stiegrojumu. Specifikācijā nav iekļauts.
- Sabiezējumi virs kolonnām (KS) ar biezumu 500;600 mm.
- Materialu apjoms skatīt lapā BK-

Stiegrojuma liukuma rādītājs / Reinif. bēd	
Ø8	$\geq R20$
Ø10	$\geq R20$
Ø12	$\geq R25$
Ø16	$\geq R35$
Ø20	$\geq R70$
Ø22	$\geq R80$


Pamatstiegrojuma pārlaiduma mezgls

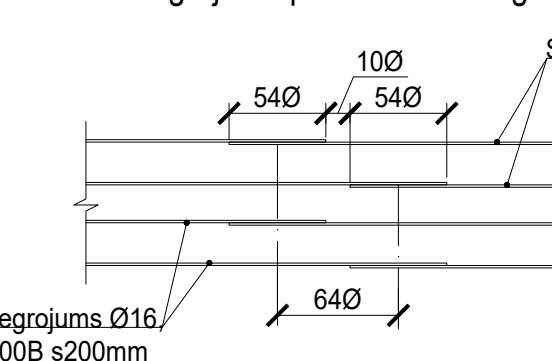


Stiegrojuma principiālais izvietojums plānā

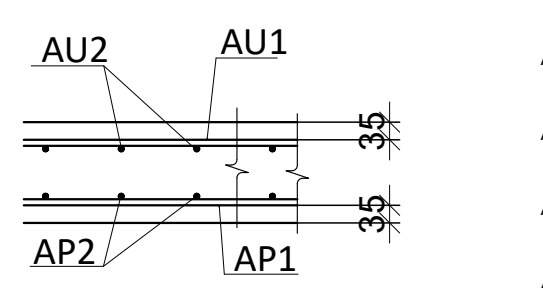

Horizontālais saites izvietojuma principiālais
shēma jumta pārsegumam
(apakšējais sienu līmenī)

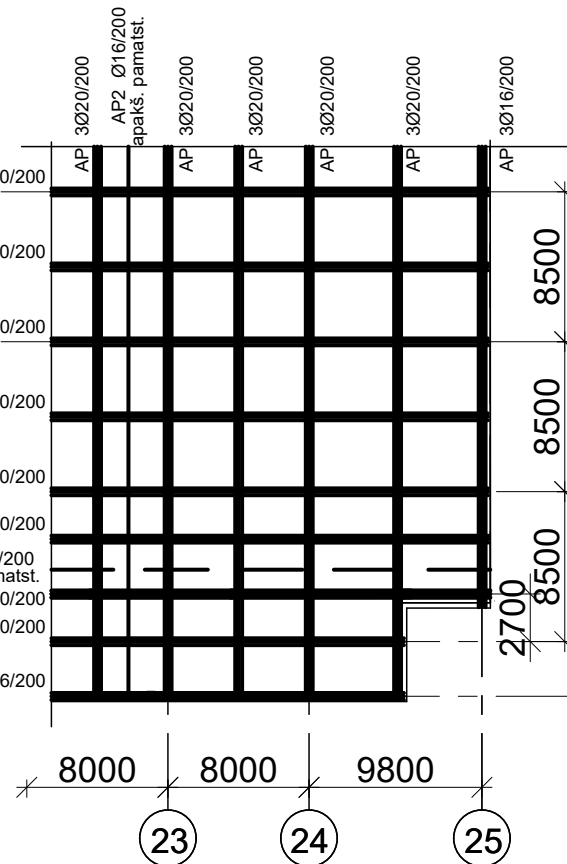


Horizontālais saites izvietojuma principiālais
shēma sienu pārsegumam
(apakšējais sienu līmenī)

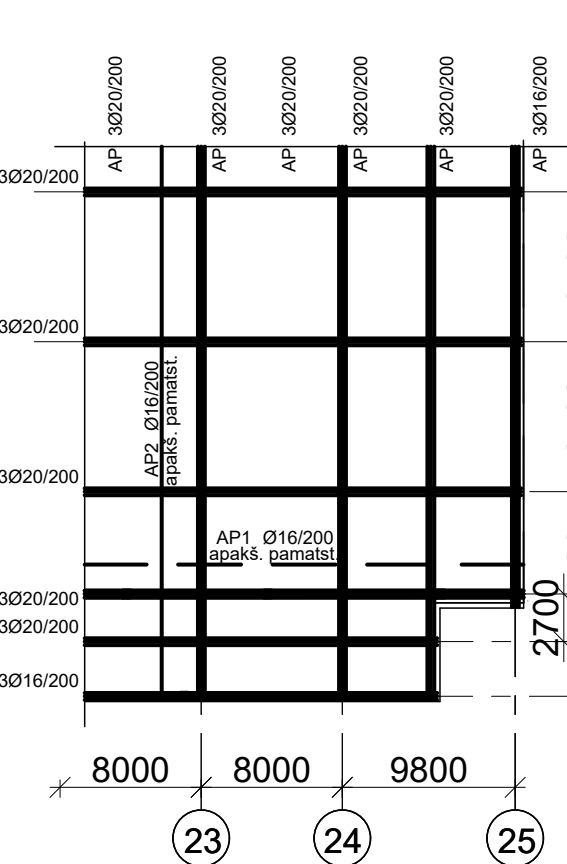


Principiālā shēma sabiezējumu stiegrošanai virs kolonnām


M 1:20

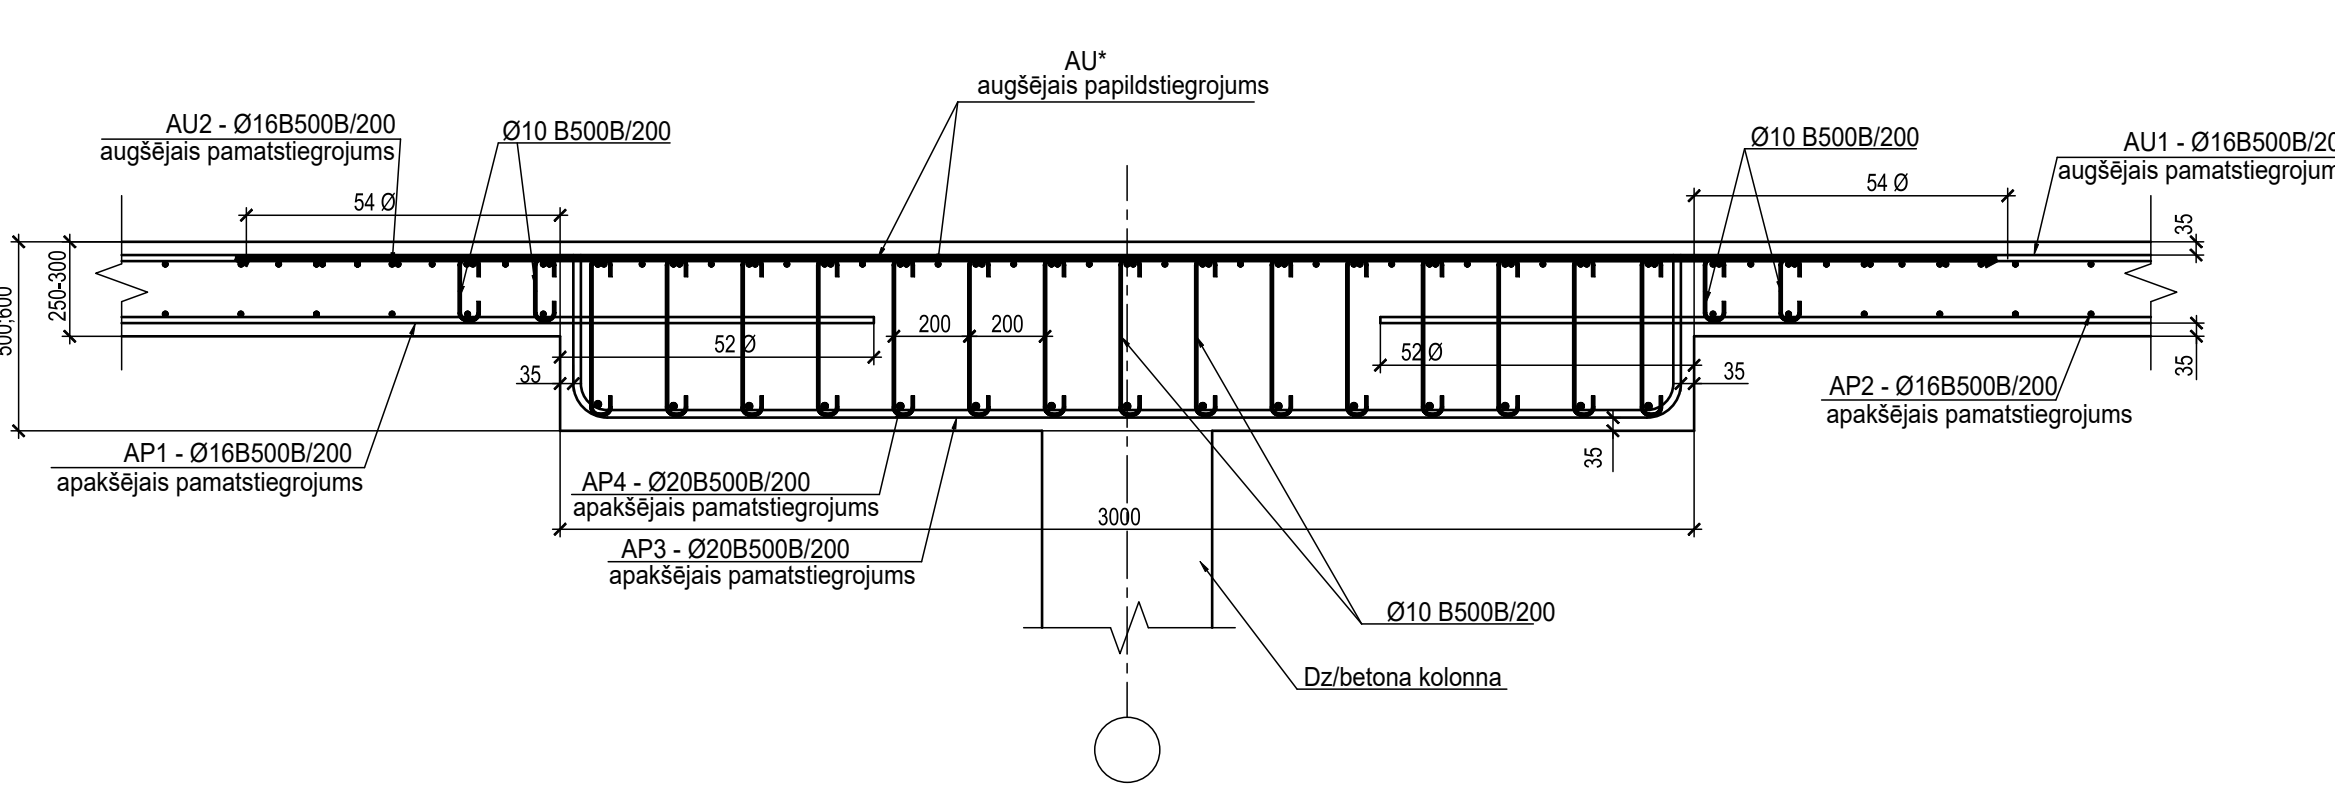

Dalījuma shēma

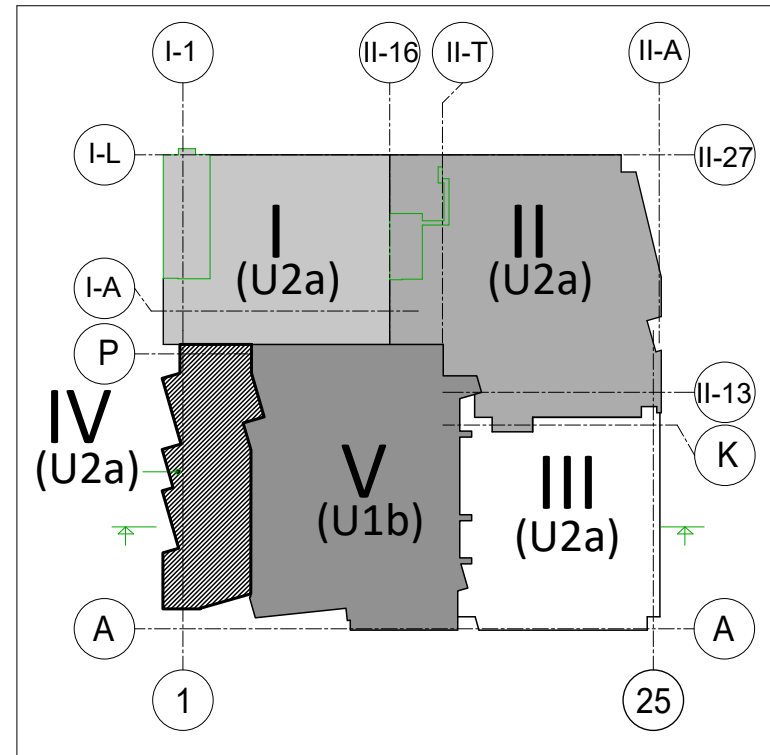

Dalījuma shēmas griezumš

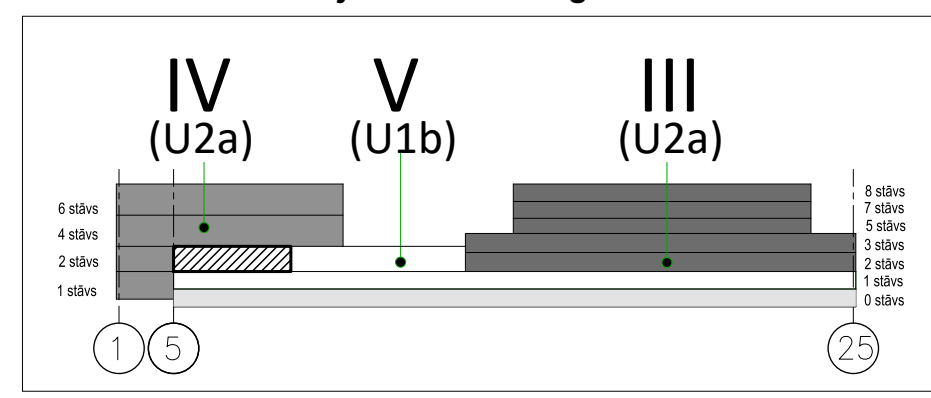

REV	1	2	
-----	---	---	---	---	---	---	---	---	---	----	----	-----	-----	------	------	