


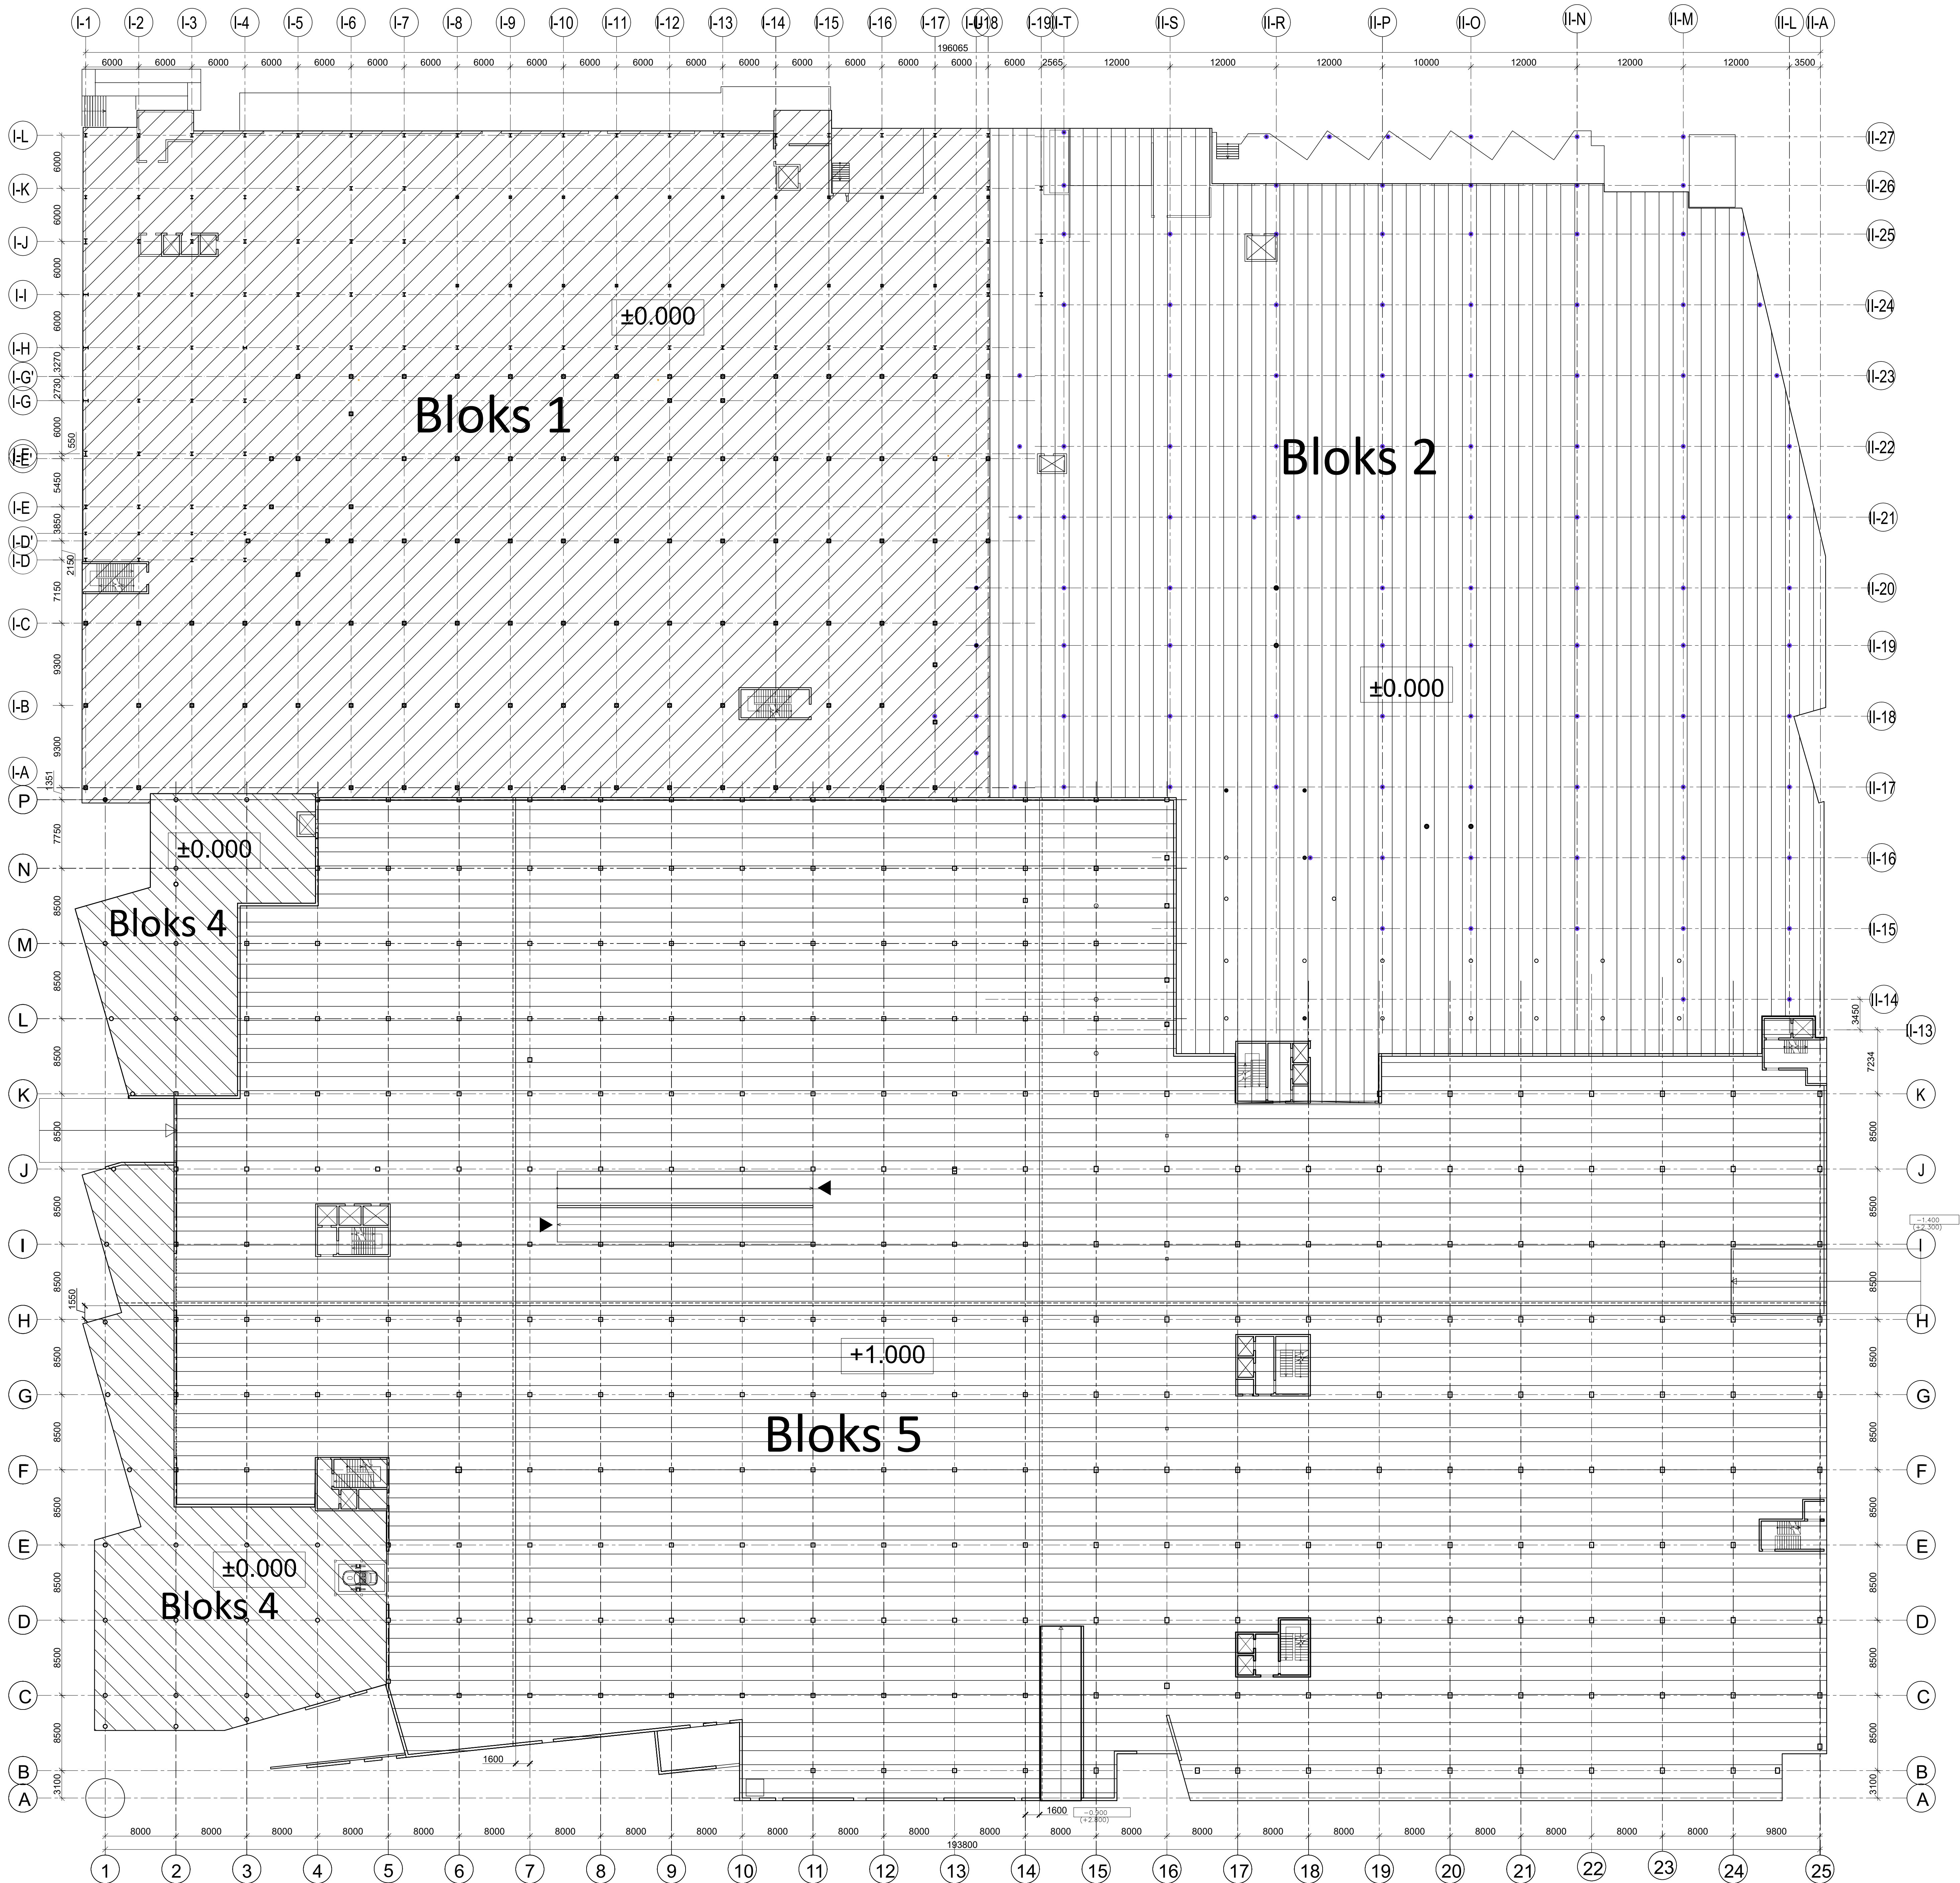

APZĪMĒJUMI


- Bloks 1
- Bloks 2
- Bloks 4
- Bloks 5

Aprēķina normatīvā slodze pārsegumam (5.bloks)

- 1. Pastāvīgā slodze no grīdas - 1,25 kN/m2
- 2. Lietderīgā slodze (F kategorija) - 2,5 kN/m2
- 3. Slodze no nenesošām gāzbetona bloku sienām BAUROC - 3,8 kN/m
- 4. Slodze no nenesošām starpsienām un piekarkomunikācijām -1,3 kN/m2

Aprēķina normatīvā slodze pārsegumam (1;2 un 4.bloki)

- 1. Pastāvīgā slodze no grīdas (grīdas pa grunti) - 8,5 kN/m2
- 2. Lietderīgā slodze (D2 kategorija) - 5,0 kN/m2
- 3. Slodze no nenesošām gāzbetona bloku sienām BAUROC - 3,8 kN/m
- 4. Slodze no nenesošām starpsienām un piekarkomunikācijām -1,3 kN/m2

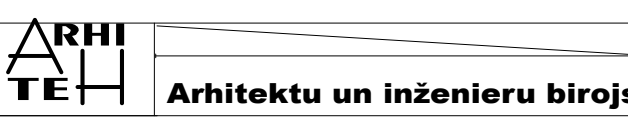REV	Izmaiņas veica	Paraksts	Datums	Izmaiņas	
PASŪTĪTĀJS:		SIA Tirdzniecības centrs "MOLS"		SIA Tirdzniecības centrs "MOLS"	
				reģ.Nr.4003358034 Krašļa iela 46, Rīga, LV-1003	
PROJEKTĒTĀJS:				SIA "ARHITEH"	
				reģ.Nr.40003731757 Pērnavas iela 43, Rīga, LV-1009	
PROJEKTA AUTORS:		UMAGAMMA		SIA "EYD"	
				reģ.Nr.40203327341 Blaumana iela 34 - 10, Rīga, LV-1011	
Būvprojekta BK daļas izstrādāja:				SIA "BŪVINŽENIERU KONSTRUKTORU BIROJS"	
				reģ.Nr.40103402982 Kallīnas dambis 14-7, Rīga, LV-1045 e-mail: bbb@bbk.lv	
OBJEKTA NOSAUKUMS UN ADRESE:		Tirdzniecības centra "MOLS" rekonstrukcija, Krašļa iela 46, Rīga, LV-1003		PASŪT. NR.	30/09/25/M
				STADIJA	BP
RASEJ. NOSAUKUMS:		Slodžu shēma uz atz. ±0.000;+1.050		DALA	BK-B1, B6-01-03-02
				LAPA	LAPAS
Amats	Vārds Uzvārds	Paraksts	Datums	MĒROGS	
BK daļas vad.	Aldis Grasmanis			ARHĪVA NR.	
Izstrādāja:	Aleksandra Drozdoviča			30/09/25/M	
				FALA NOS.	