
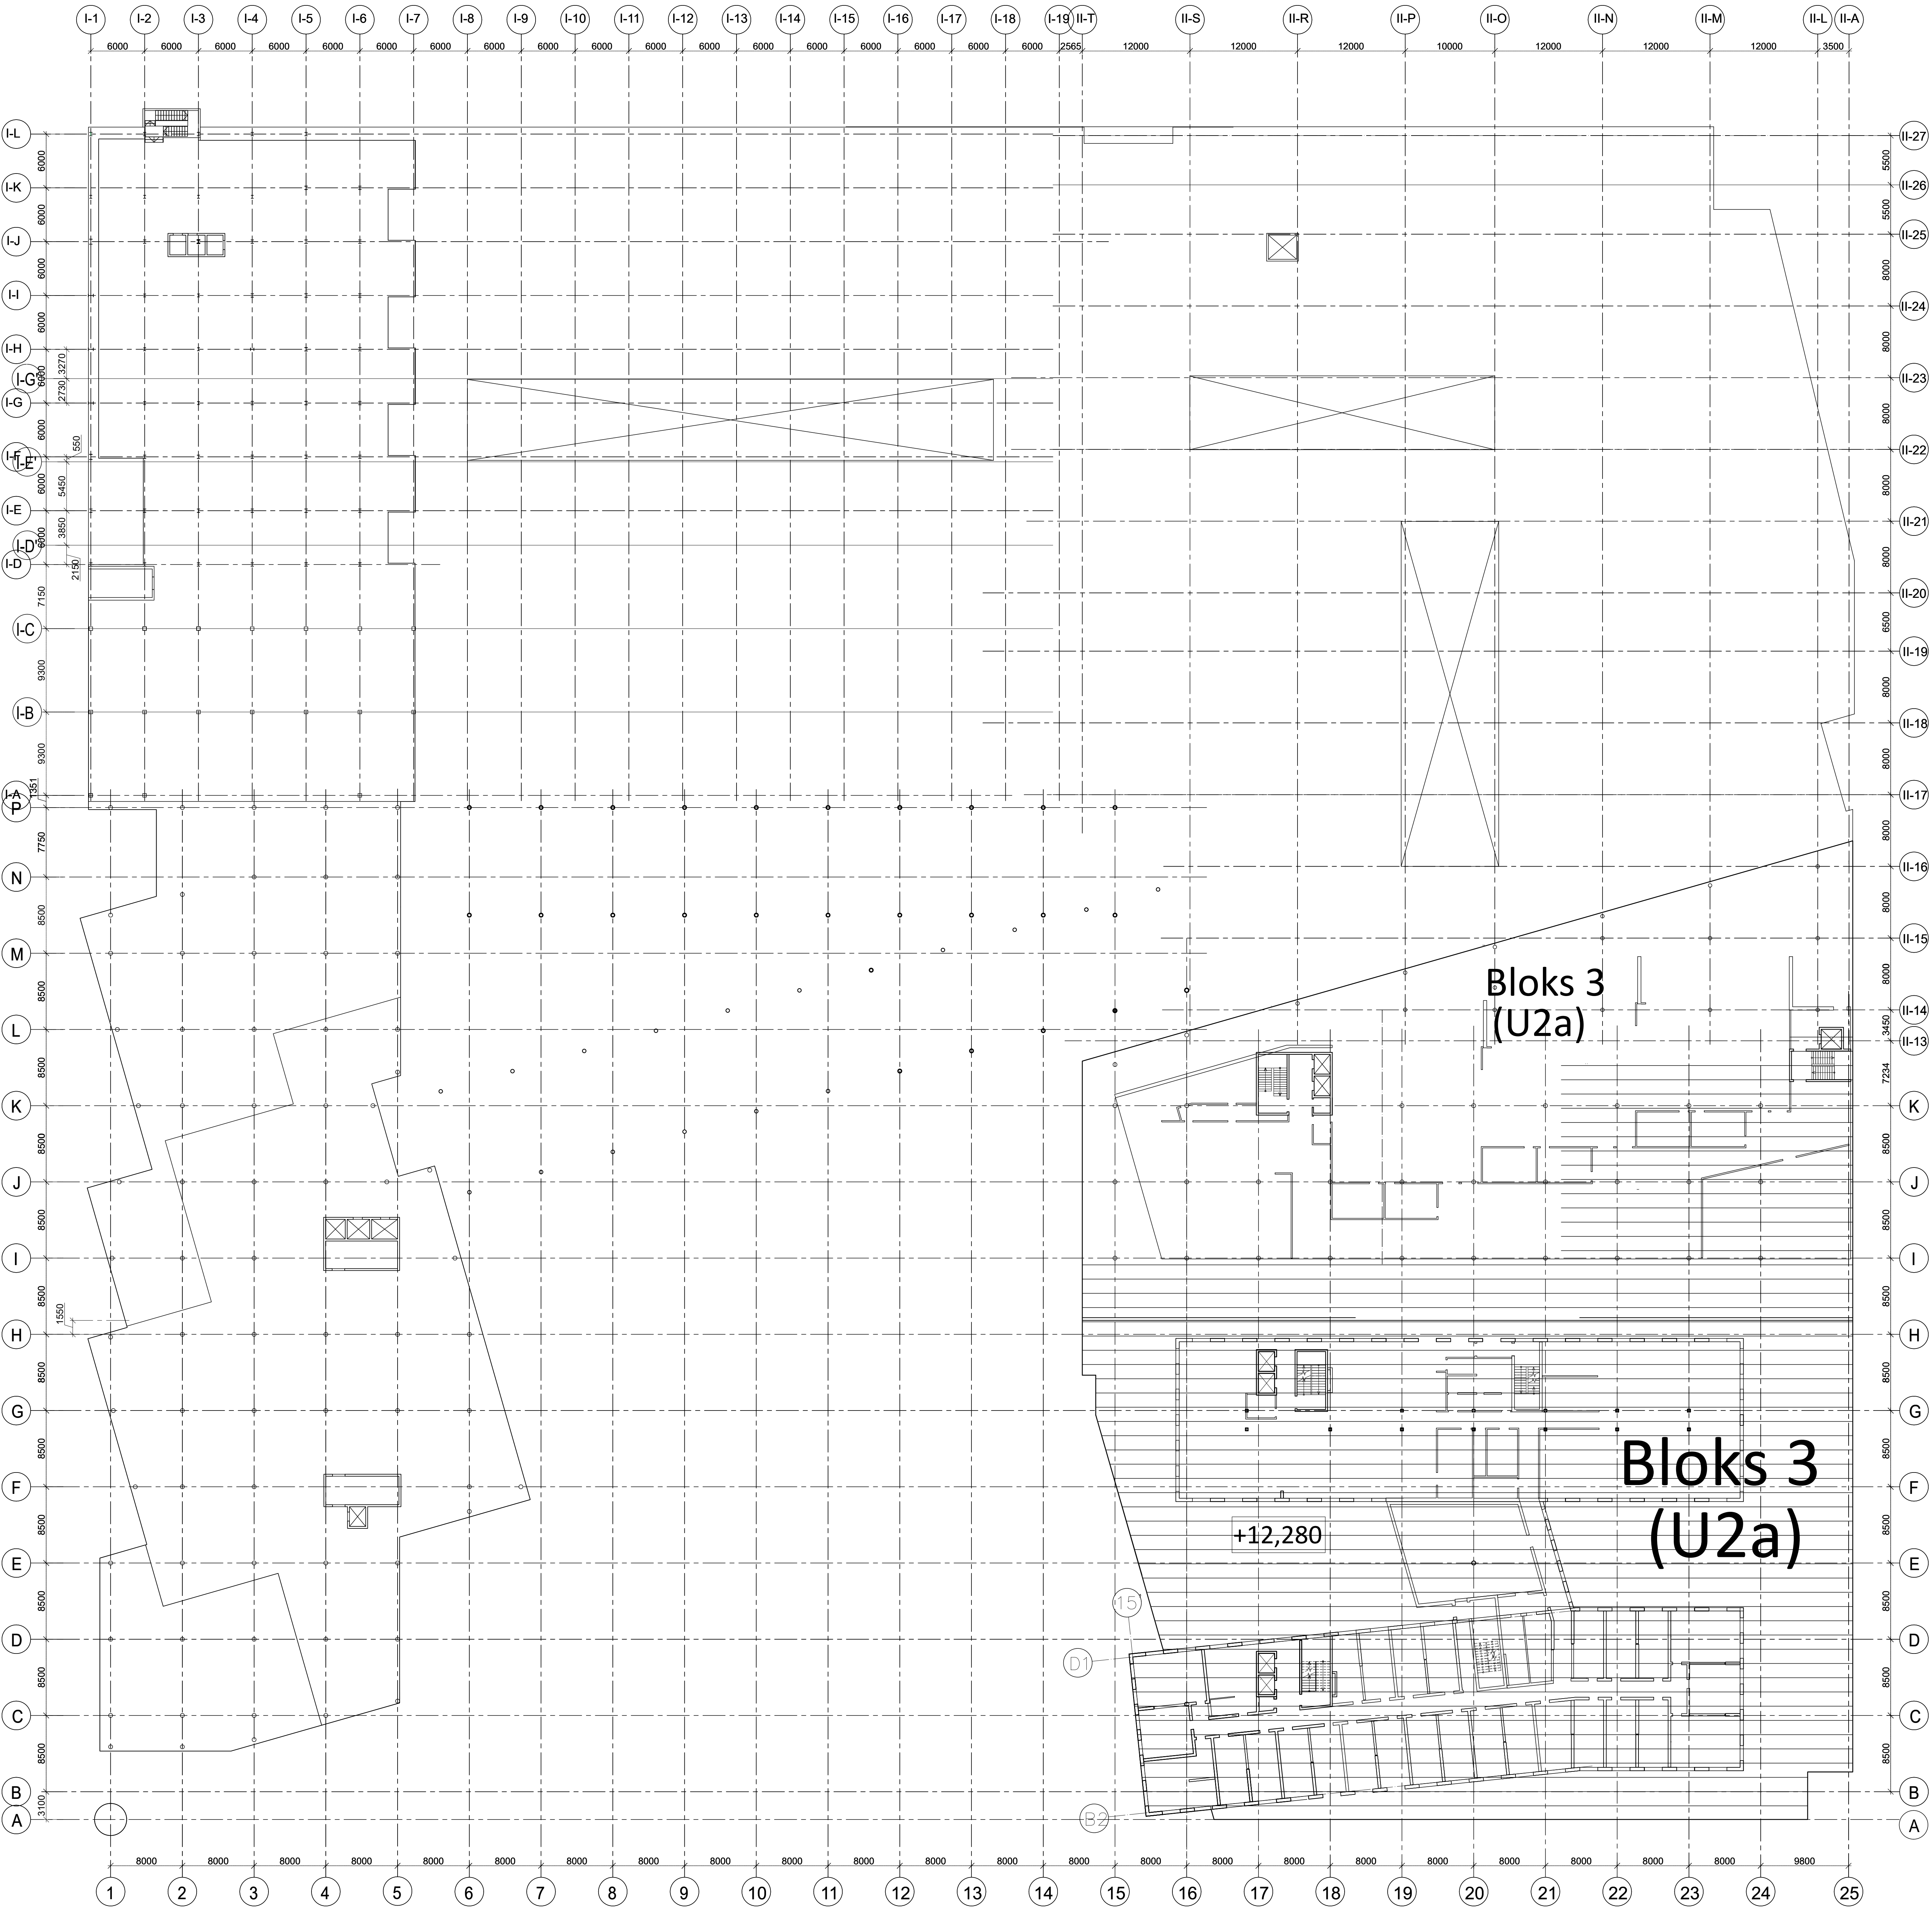


 


Būves III daļas nesošo un norobežojošo būvkonstrukciju ugunsizturības un ugunsreakcijas klases (U2a)

Nr. p.k.	Būvkonstrukcijas	Būvkonstrukciju ugunsizturība	Būvkonstrukciju ugunsreakcijas klase
1.	Kāpņu telpu sienas/nesošās sienas	REI-60	A1/A2-s1,d0
2.	Nesošās kolonnas	R-60	A1
3.	Kāpņu laukumi, sijas, laidī, pakāpieni kāpņu telpās un ārējām kāpnēm	R-60	A2-s1,d0
4.	Ārējās sienas pret atklātajām ārējām evakuācijas kāpnēm vismaz 2000mm attālumā	EI-60	A2-s1,d0
5.	Starpstāvu pārsegumi (izņemot pret V būves daļu)	REI-60	A1
6.	Savietotā jumta nesošās konstrukcijas	R-60	A2-s1,d0
7.	Ugunsdroši atdalīto telpu norobežojošās konstrukcijas	EI- 60	A2-s1,d0
8.	Ugunsdroši atdalīto telpu un liftu durvis	EI-30	netiek normēta
9.	Ugunsdroši atdalīto telpu norobežojošās konstrukcijas līdz izejām uz āru no kāpņu telpām	REI-60	A1
10.	Stiklotā ārsienu fasādes	netiek normēta	netiek normēta
11.	Pārējās iekšējās nenesošās sienas, starpsienas u.c. konstrukcijas telpās	netiek normēta	netiek normēta
12.	Ailu pildījums ārīenās pret ārējām kāpnēm vismaz 2000mm attālumā	EI-30	netiek normēta
13.	Ugunsizsargāto un dūmaizsargāto kāpņu telpu horizontālās norobežojošās konstrukcijas	R-60	A2-s1,d0
14.	Ugunsdrošības nodalījumu norobežojošās konstrukcijas (pārsegumi) pret V būves daļas autostāvvietu apjomu	REI-120	A1
15.	Jumta lūkas vai durvis izejai uz jumtu no kāpņu telpām	EI-30	netiek normēta
16.	Kāpņu laukumi, sijas, laidī, pakāpieni ārējām kāpnēm	netiek normēta	A1

APZĪMĒJUMI

 Bloks 3(U2a)

fire wall

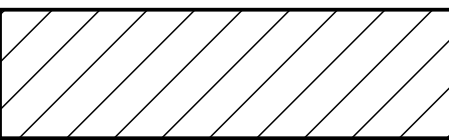 ugunsdrošo nodalījumu robeža starpstāvu pārsegumiem

REV	Izmaiņas veica	Paraksts	Datums	Izmaiņas
PASŪTĪTĀJS: SIA Tirdzniecības centrs "MOLS"				
SIA Tirdzniecības centrs "MOLS" reģ.Nr.40003539054 Krasta iela 46, Rīga, LV-1003				
PROJEKTĒTĀJS: ARHITEHTE Arhitektu un inženieru birojs				
SIA "ARHITEH" reģ.Nr.40003731757 Pērnavas iela 43, Rīga, LV-1009				
PROJEKTA AUTORS: UMAGAMMA				
SIA "EYD" reģ.Nr.40203327341 Blaumana iela 34 - 10, Rīga, LV-1011				
Būvprojekta BK daļas izstrādāja: BŪVINŽENIERU KONSTRUKTORU BIROJS				
SIA "BŪVINŽENIERU KONSTRUKTORU BIROJS" reģ.Nr.40103402982 Kairišas dambis 14-7, Rīga, LV-1045 e-mail: bkb@bkb.lv				
OBJEKTA NOSAUKUMS UN ADRESE: Tirdzniecības centra "MOLS" rekonstrukcija, Krasta iela 46, Rīga, LV-1003				PASŪT. NR. 30/09/25/M
RASEJ. NOSAUKUMS: Ugunsdroša nodalījuma robežas pārsegumam (plāns uz atz.+12.000)				STADIJA BP
Amats				DALA BK-B1_B5-05-02-04
BK daļas vad.				LAPA LAPAS
Izstrādāja:				MĒROGS
Aldis Grasmanis				ARHĪVA NR. 30/09/25/M
Aleksandra Drozdoviča				PAĻA NOS.