


PĀRSEGUMA PLĀTNES VEIDŅU PLĀNS uz atz.+14.785
M 1:150

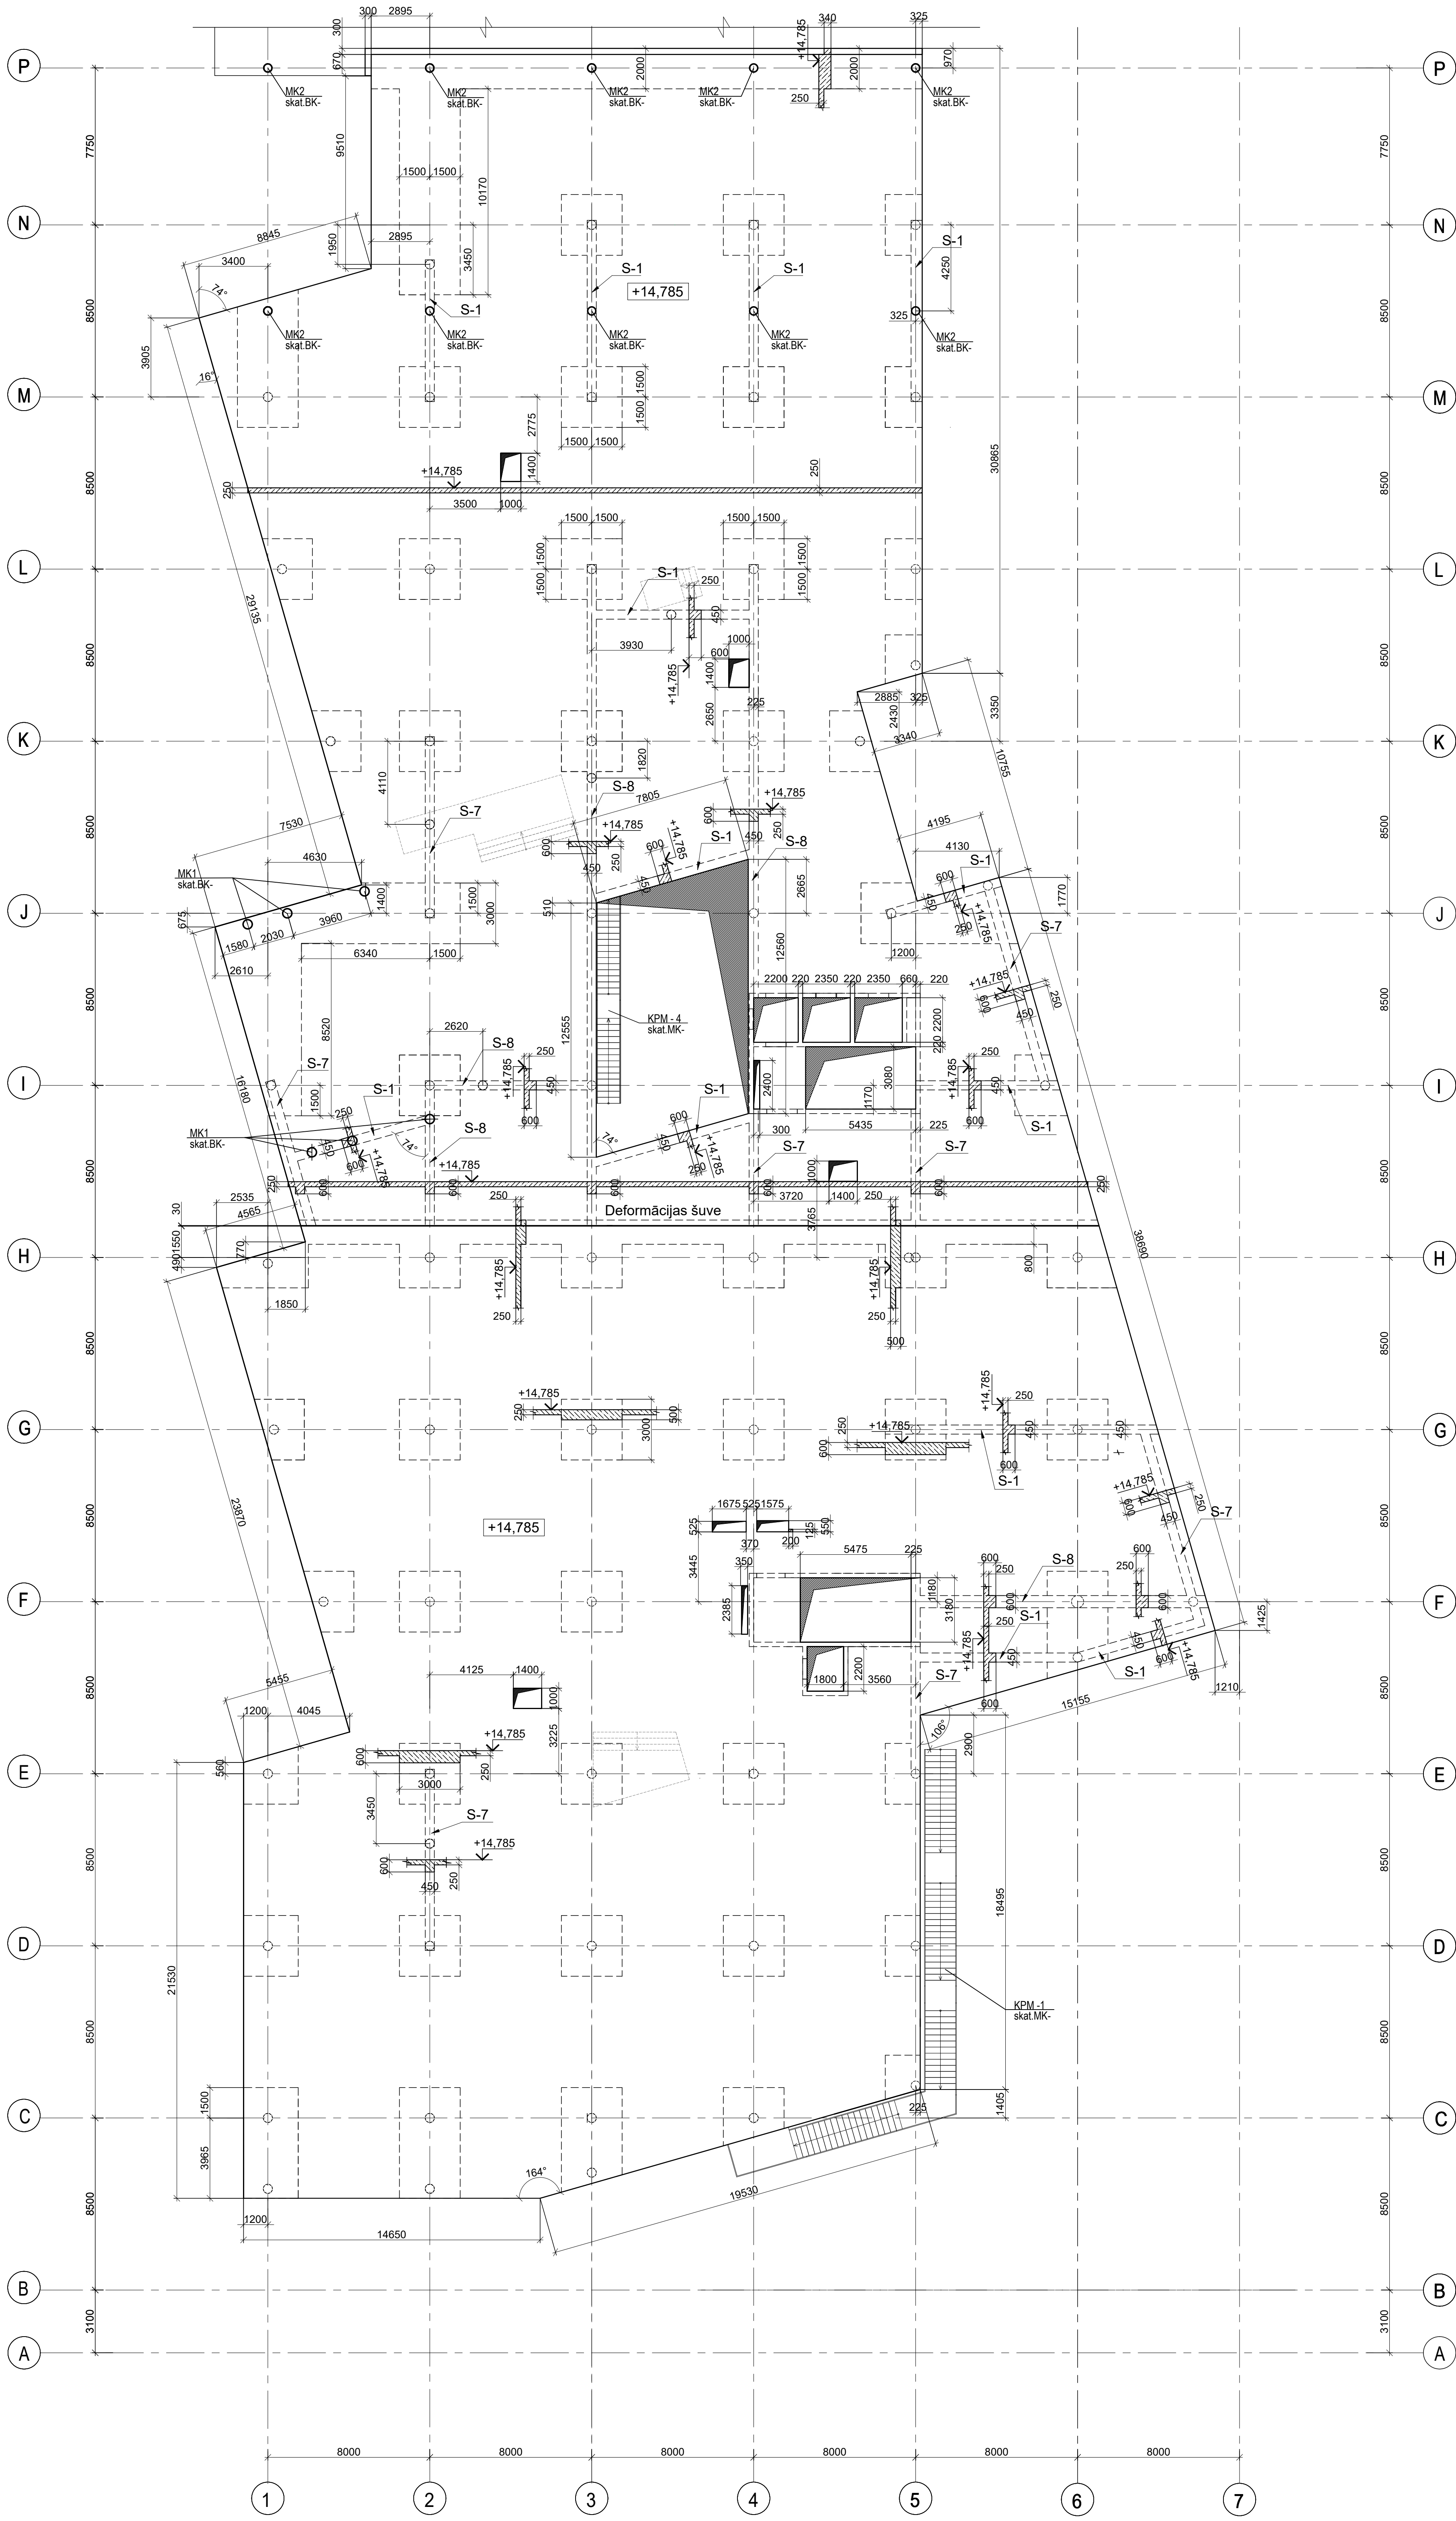

APZĪMĒJUMI:


=====	Deformācijas šuve (Termoboku atdalīšanai)
=====	Dzelzsbetona sienas kontūra
□=====	Atvērumi dzb. sienās
□=====	Dzelzsbetona kolonna
=====	Schematisks dzelzsbetona plātnes augstumu maiņu attēlojums plānā
=====	Schematisks kāpņu attēlojums plānā
=====	Dzelzsbetona pārseguma plātnes kontūra
□=====	Atvēruma dzelzsbetona plātnē
=====	Dzelzsbetona plātnes augšas atzīme

PIEZĪMES.


- Projektu lasīt kopumā.
- Pirms rasējumu mērīšanas pārbaudīt, ka tas tiek lasīts pareizajā mērogā.
- Norādīto izmēru nesakrītības gadījumā vērsties pie projektētāja.
- Jebkuras izmaiņas vai atkāpes no projekta saskaņojamas ar projektētāju.
- Visi izmēri doti mm (milimetros) un augstuma atzīmes m (metros).
- Au izvietojumu precīzēt Ar un Gr sadaļā.
- Par relatīvo ±0.000 atzīmi pieņemta 1. stāva ieejas vestibāla grīdas atzīme, kas atbilst absolūtajai augstuma atzīmei 3.755 LAS-2000,5 Eiropas vertikālā augstumu sistēmā.
- Visspārīgos dēlītājus un skaidrojumus skatīt lapā BK.
- Pārseguma konstrukciju betona klase C30/37.
- Betona aizsargkārtas stieņojumam - apakšā 35mm, augšā 35mm, sānos 35mm.
- Nāvi pieļaujama stieņojuma metināšana, ja tas nav norādīts rasējumā.
- Konstrukciju piesaistes skatīt kopā ar Ar sadaļu.
- Plātnes pamatstieņojumu savstarpēji atdalīt ar loka veidā izveidotu konstruktīvu stieņojumu. Specifikācijā nav iekļauts.
- Sabiezējumi virs kolonnām (KS) ar biezumu 500; 600 mm.
- Siju S-XX stieņošana skatīt rasējumos BK.
- MK-XX metāla kolonnas un KPM-XX metāla kāpnes - skatīt kopā ar MK rasējumiem -
- Materialu apjoms skatīt lapā BK.

Stieņojuma liekuma rādītājs / Reinf. bend	
Ø8	>= R20
Ø10	>= R20
Ø12	>= R25
Ø16	>= R35
Ø20	>= R70
Ø22	>= R80


Pamatstieņojuma pārlaiduma mezgls

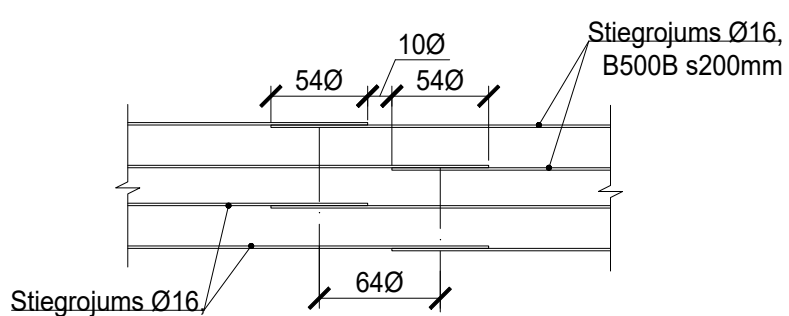

Dalījuma shēma

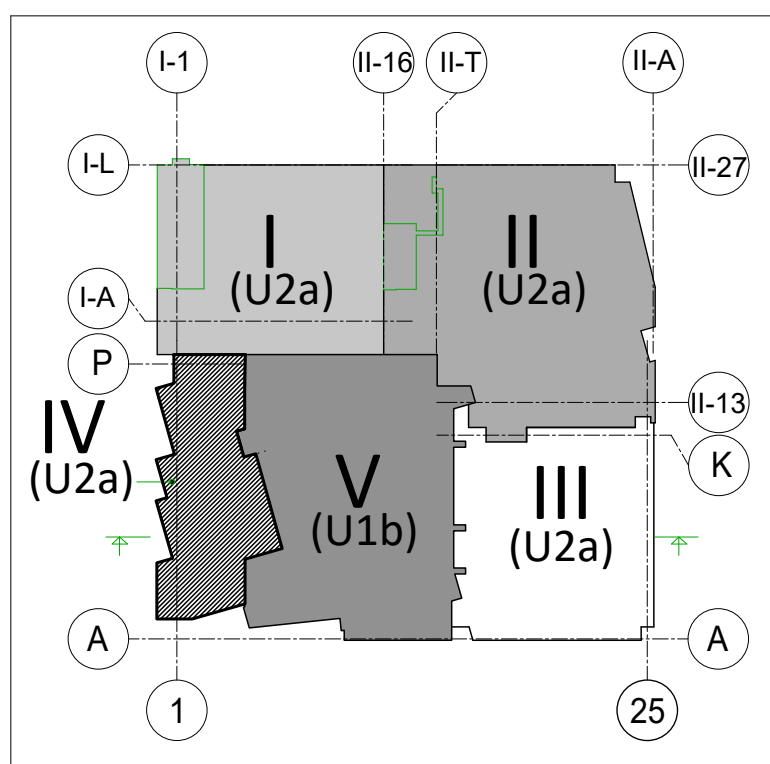

Dalījuma shēmas griezumā

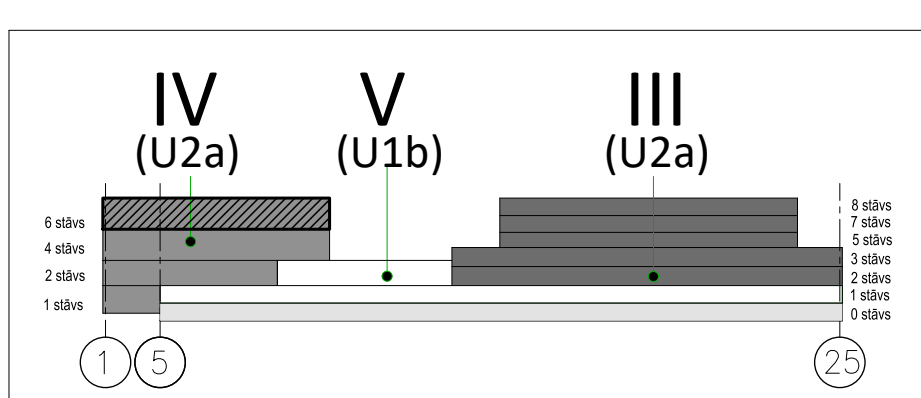

REV	Izmānīšanas veids	Paraksts	Datums	Izmānīšanas
PASŪTĪTĀJS:	SIA Tirdzniecības centrs "MOLS"			SIA Tirdzniecības centrs "MOLS" reģ.Nr.A00330804 Krašļa iela 46, Rīga, LV-1003
PROJEKTEJĀJS:	SIA "ARHITECTURA"			SIA "ARHITECTURA" reģ.Nr.A00330804 Krašļa iela 46, Rīga, LV-1003
PROJEKTA AUTORS:	UMAGAMMA			UMAGAMMA reģ.Nr.A00330804 Krašļa iela 46, Rīga, LV-1003
Būvprojekta BK daļa	Pārseguma plātnes veidņu plāns uz atz.+14.785			Pārseguma plātnes veidņu plāns uz atz.+14.785
OBJEKTA NOSAUKUMS	Tirdzniecības centra "MOLS" rekonstrukcija,			Tirdzniecības centra "MOLS" rekonstrukcija,
UNĀKŠĒJĀS	Krašļa iela 46, Rīga, LV-1003			Krašļa iela 46, Rīga, LV-1003
RASĒJ. NOSAUKUMS	Pārseguma plātnes veidņu plāns uz atz.+14.785			Pārseguma plātnes veidņu plāns uz atz.+14.785
Amats	Vārds Uzvārds	Paraksts	Datums	08.08.2025 11:15:00
BK daļa un:	Adis Gramants	Paraksts	Datums	08.08.2025 11:15:00
Izstrādāja:	Aleksandra Drozdoviča	Paraksts	Datums	08.08.2025 11:15:00