


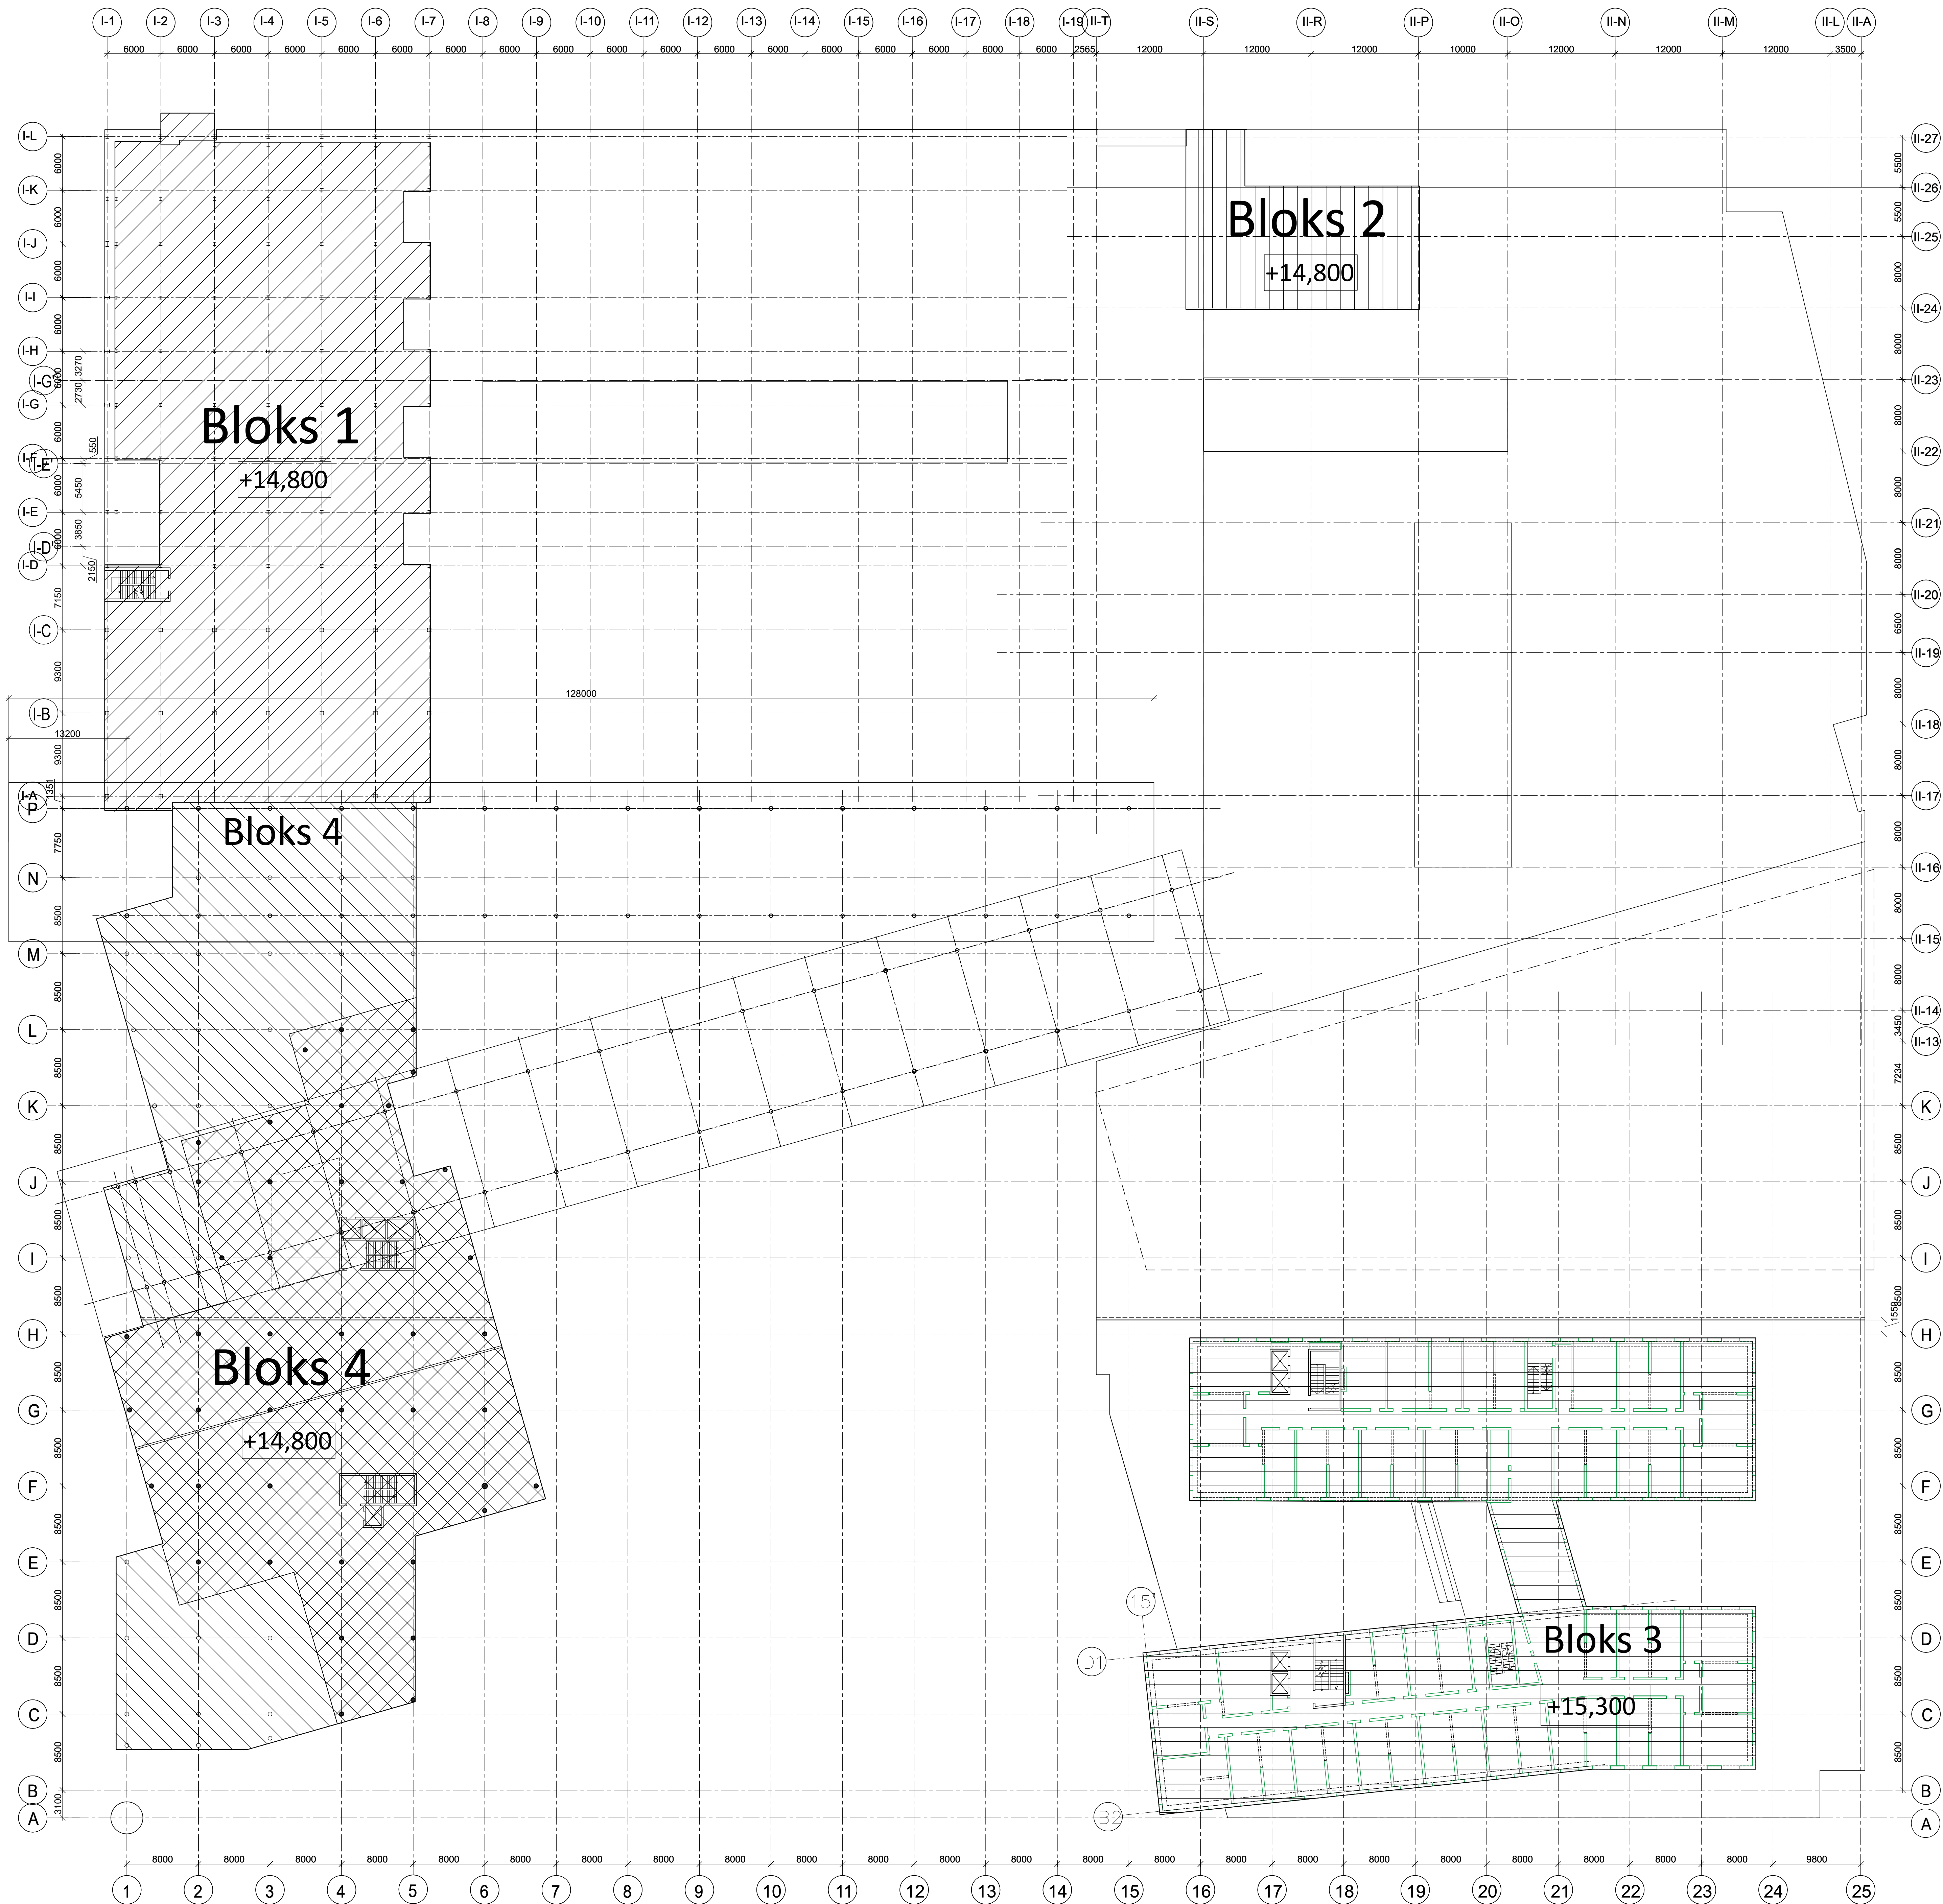

APZĪMĒJUMI

- Bloks 1 (jumts)
- Bloks 2 (tehniska telpa jumts)
- Bloks 3 (Hotel)
- Bloks 4 (terase)
- Bloks 4

Aprēķina normatīvā slodze pārsegumam un jumtam

- Pastāvīgā slodze no grīdas (3 bloku)- 1,5 kN/m2
- Pastāvīgā slodze no grīdas (4 bloku terase)- 1,5 kN/m2
- Pastāvīgā slodze no grīdas (4 bloku)- 0,4 kN/m2
- Pastāvīgā slodze no jumta (1 bloks)- 1,5 kN/m2
- Pastāvīgā slodze no jumta (2 bloks)- 1,5 kN/m2
- Lietderīgā slodze (C3 kategorija) 4 bloks - 4,0 kN/m2
- Lietderīgā slodze (A kategorija) Hotel - 2,5 kN/m2
- Slodze no nenesošām starpsienām un piekarkomunikācijām -1,3 kN/m2
- Sniega slodze -1,0 kN/m2
- Tehniskā aprīkojuma slodze uz jumtu - 3,0 kN/m2

REV	Izmaiņas veica	Paraksts	Datums	Izmaiņas
PASŪTĪTĀJS: SIA Tirdzniecības centrs "MOLS" reģ.Nr.40003539034 Krasta iela 46, Rīga, LV-1003				
PROJEKTĒTĀJS: ARHI TEH Arhitektu un inženieru birojs SIA "ARHITEH" reģ.Nr.40203327341 Pērnavas iela 43, Rīga, LV-1009				
PROJEKTA AUTORS: UMAGAMMA SIA "EYD" reģ.Nr.40203327341 Blaumņa iela 34 - 10, Rīga, LV-1011				
Būvprojekta BK daļas izstrādātājs: SIA "BŪVINŽENIERU KONSTRUKTORU BIROJS" reģ.Nr.40103402952 Katrinas dambis 14-7, Rīga, LV-1045 e-mail: bkb@bkb.lv				
OBJEKTA NOSAUKUMS UN ADRESE: Tirdzniecības centra "MOLS" rekonstrukcija, Krasta iela 46, Rīga, LV-1003				PASŪT. NR. 30/09/25/M STADIJA BP
RASĒJ. NOSAUKUMS: Slodžu shēma uz atz. +14.800;+15.300				DĀJA BK-B1_B5-06.03-06 LAPA LAPAS
Amats	Vārds Uzvārds	Paraksts	Datums	MĒROGS
BK daļas vad.	Aldis Grasmanis			ARHĪVA NR. 30/09/25/M
Izstrādāja:	Aleksandra Drozdoviča			FAKSA NOS.