

ĀTRĀS ĒDINĀŠANAS RESTORĀNA "HESBURGER" JAUNBŪVES BŪVPROJEKTA PUBLISKĀS APSPRIEŠANAS BŪVTĀFELE
BŪVOBJEKTA VIZUALIZĀCIJA (FOTOMONTĀŽA)



BŪVOBJEKTS

Būvobjekta nosaukums:

Būvobjekta adrese:

Īpašuma kadastra apz.:

ĀTRĀS ĒDINĀŠANAS RESTORĀNA "HESBURGER" JAUNBŪVE

Kraujas iela 7, Daugavpils, LV-5401

05000100189

DALĪBNIEKI UN ATBILDĪGĀS PERSONAS

Būvniecības ierosinātājs:

SIA "RIGABURGER", juridiskā adrese: Brīvības gatve 388A, Rīga, LV-1024

Reģ. Nr. 40003666476, info@hesburger.lv

Būvprojekta izstrādātājs:

SIA „Kvites”, juridiskā adrese: Stīpnieku celš 30A, Mārupe, Mārupes novads, LV-2167

Reg. Nr. 50103182991, info@kvitesarchitects.com

IEPAZĪŠANĀS AR DOKUMENTĀCIJU

Ar būvniecības ieceres dokumentāciju un vizuālo risinājumu var iepazīties no 2026.gada 19.oktobra **līdz 2026.gada 19.novembrim**:

Zemes vienībā ar kadastra apzīmējumu 05000100189 (informatīvais stends, Kraujas iela 7, Daugavpils, LV-5401)

Daugavpils valstspilsētas pašvaldība, Kr.Valdemāra ielā 1, Daugavpilī, tālr. 65404344, darba dienās darba laikā

Daugavpils pašvaldības centrālās pārvaldes Būvvalde, Raiņa ielā 28, Daugavpilī, tālr. 65457160, darba dienās darba laikā


Daugavpils pilsētas pašvaldības tīmekļa vietnē www.daugavpils.lv, sadaļā „Publiskā/sabiedriskā apspriešana”

Būvniecības informācijas sistēmas tīmekļa vietnē www.bis.gov.lv, sadalā „Būvniecības lietas/par būvniecības procesiem”

ATSAUKSMJU IESNIEGŠANA

Rakstiskas atsauksmes iespējams iesniegt līdz 19.11.2026. Atsauksmes sūtāmas uz adresi: Daugavpils valstspilsētas pašvaldības informācijas birojam, Kr.Valdemāra ielā 1, Daugavpili, tālr. 65404344 vai Daugavpils pašvaldības centrālās pārvaldes būvvalde, Raiņa ielā 28, Daugavpilī, tālr. 65457160 vai elektroniski uz e-pastu buvvalde@daugavpils.lv.


GENERĀLPLĀNS

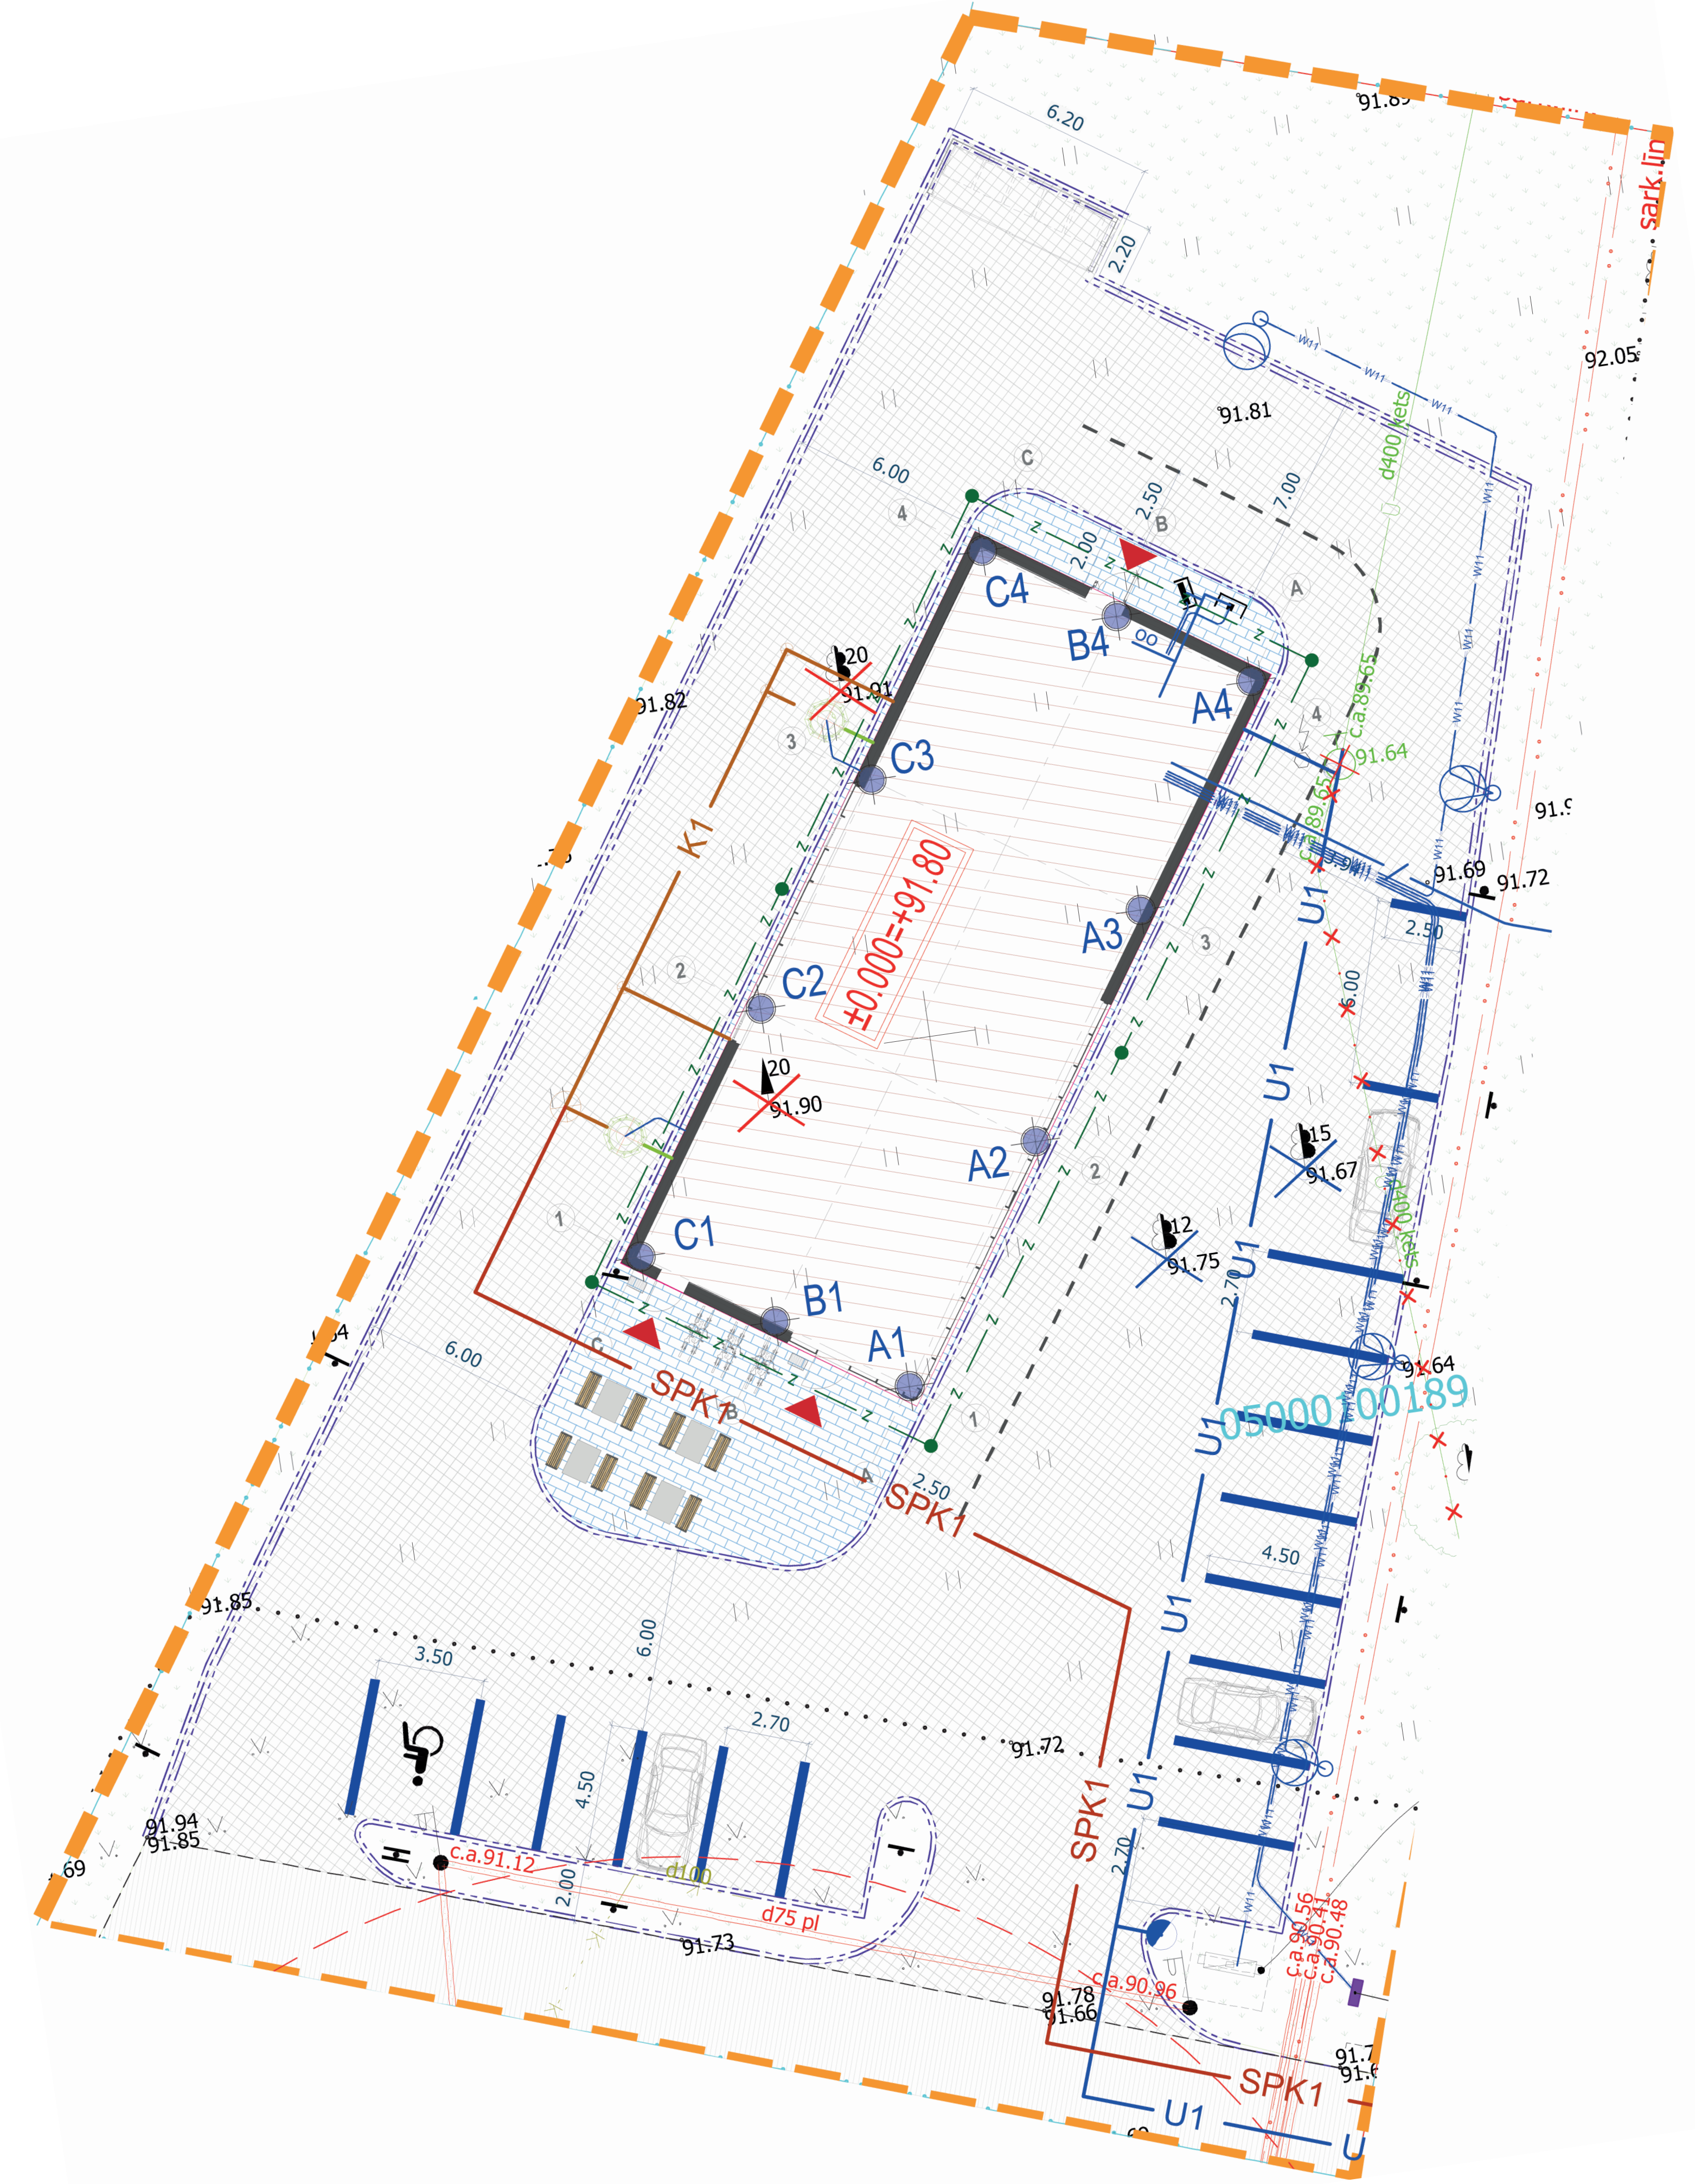

BŪVNICĪBAS IECERES PREZENTĀCIJA:

Būvniecības ieceres prezentācija notiks **2026.gada 28.oktobrī**, plkst. 16.30 Daugavpils pašvaldības centrālās pārvaldes Būvvaldē, Raiņa ielā 28, Daugavpilī, ar iespēju pieslēgties attālinātā režīmā Zoom platforma, saite - Daugavpils pilsētas pašvaldības tīmekļa vietnē www.daugavpils.lv, sadaļā „Publiskā/sabiedriskā apspriešana”.

TERITORIJAS ATĻAUTĀ IZMANTOŠANA:

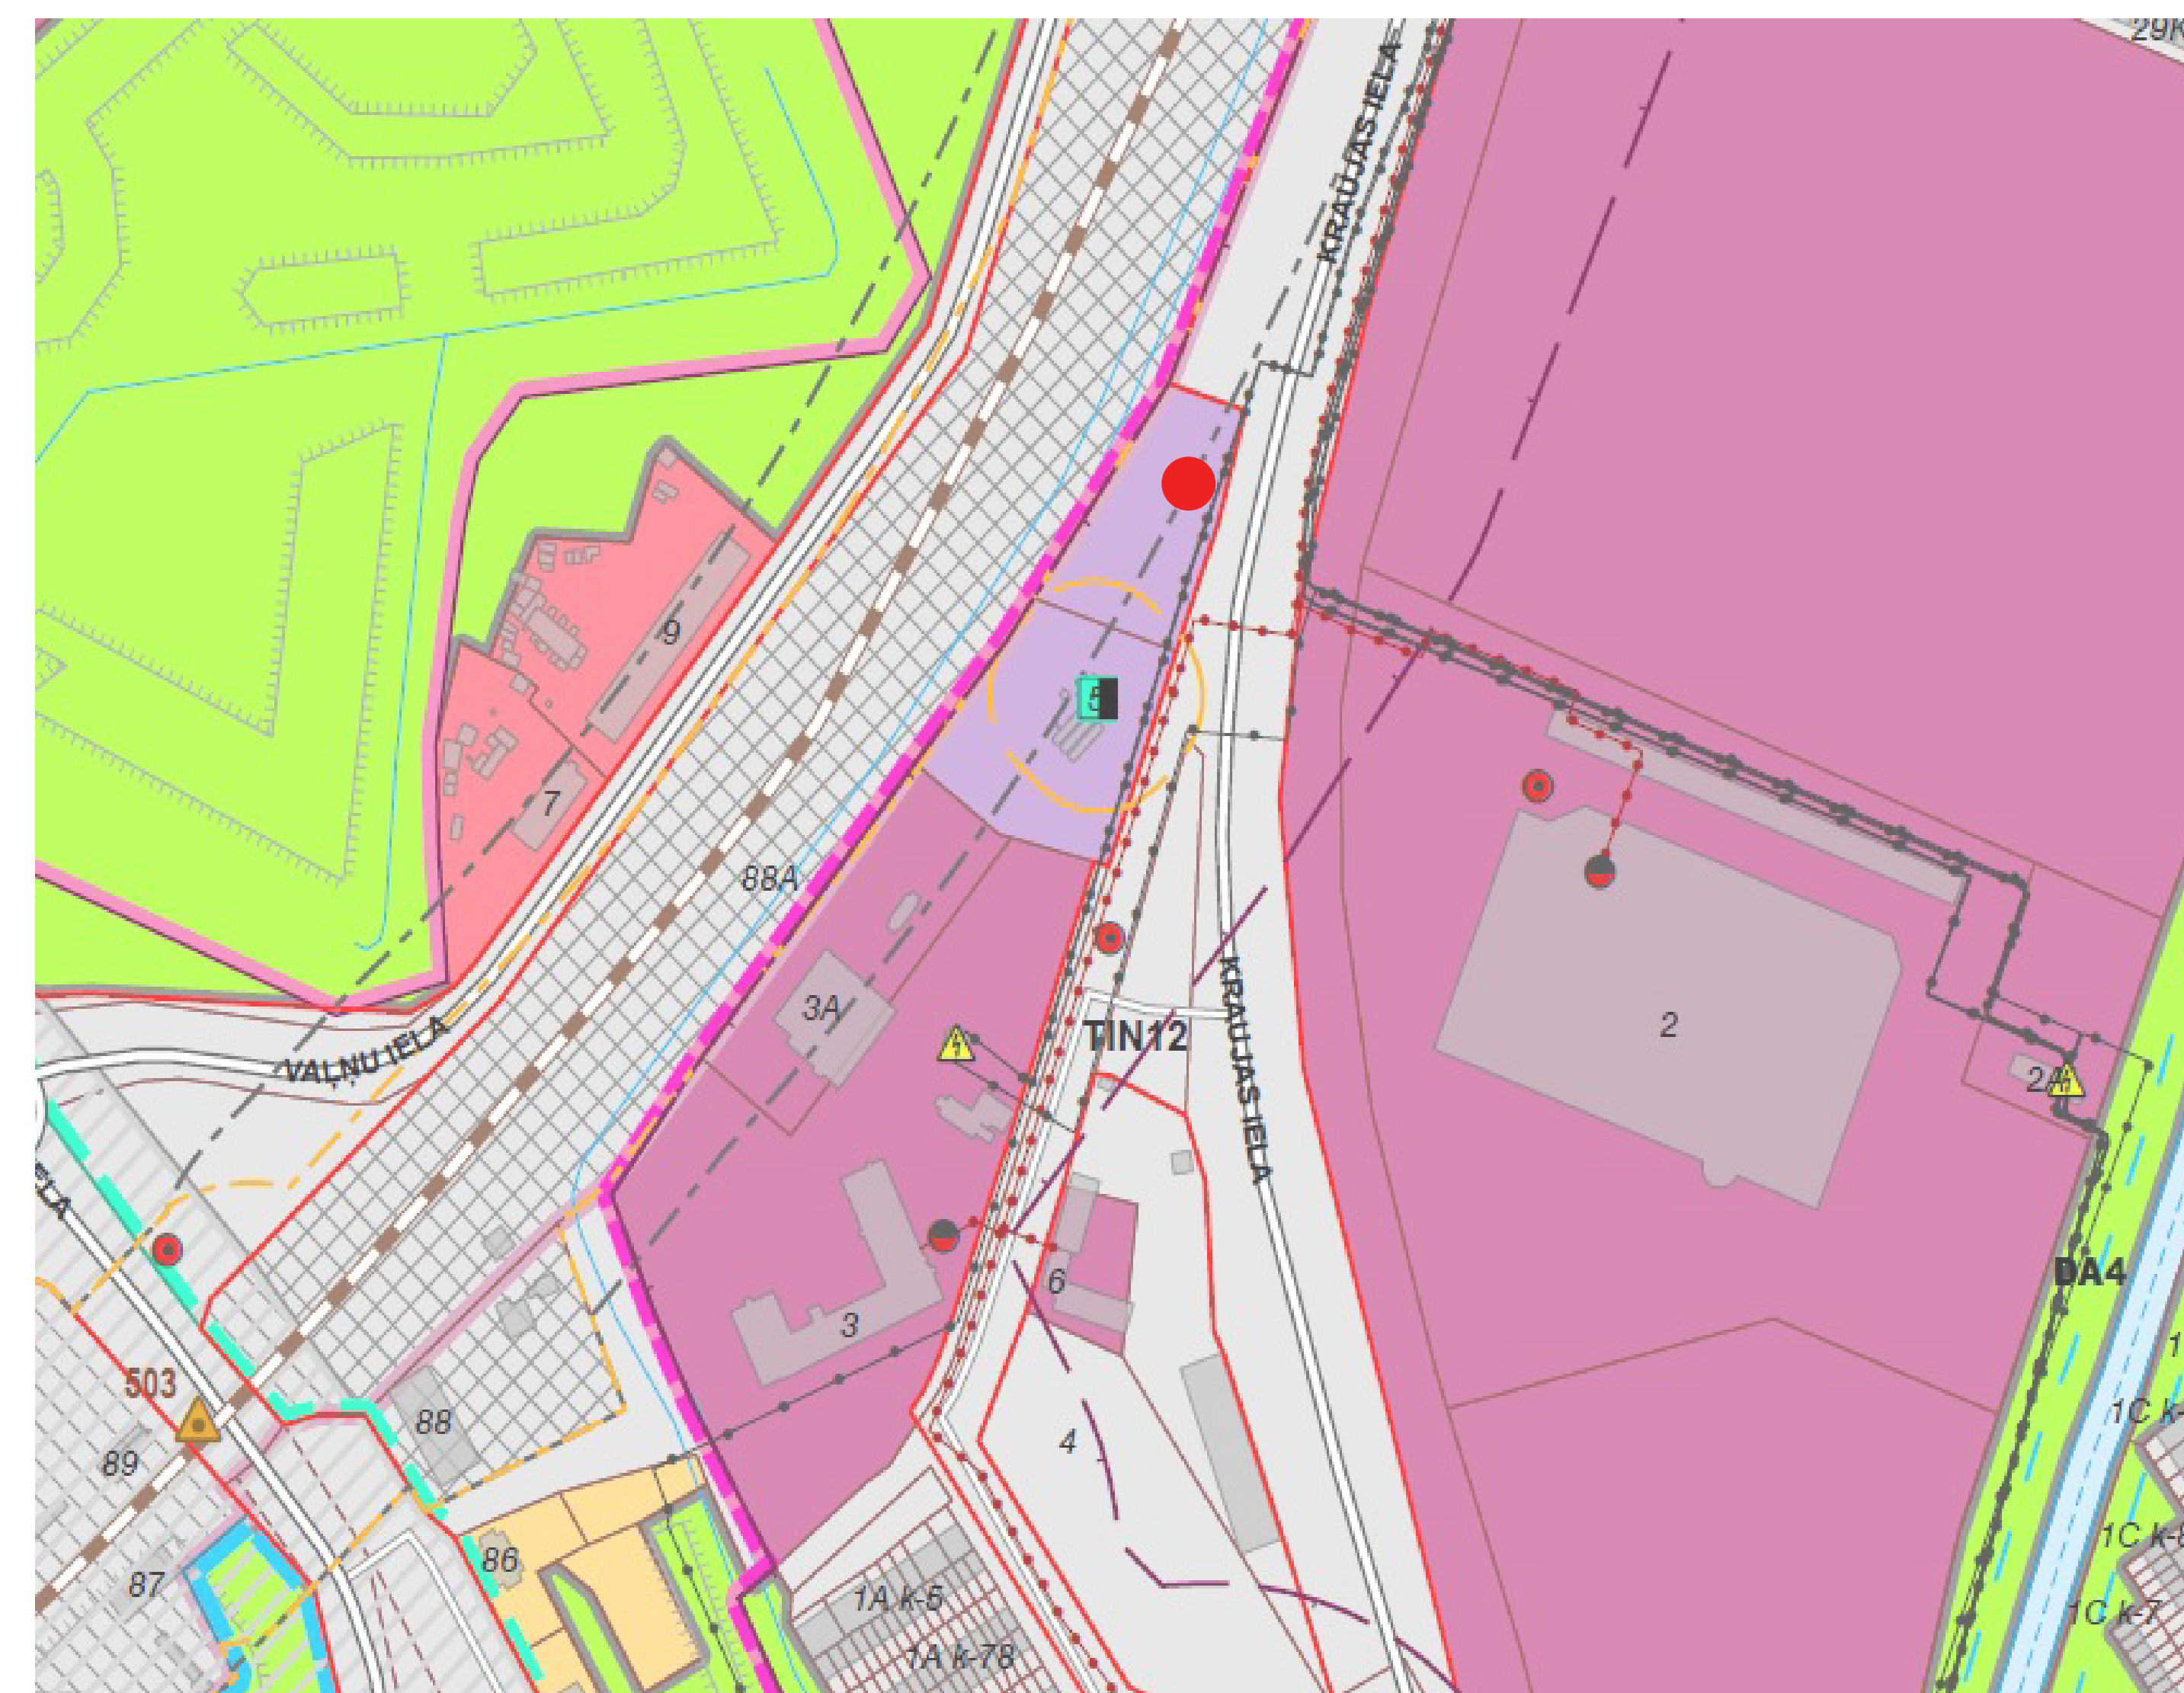

RŪPNIECISKĀS APBŪVES TERITORIJA (R)

Apzīmējums	Apraksts
	Projektēšanas darbu robeža
	Projekta ēka
	Projekta brauktuvēs betona bruģakmens segums
	Projekta ietves betona bruģakmens segums
	Projekta zāliens
	Esošs asfaltbetona segums
	Esošs lapu koks
	Ieeja ēkā
	Objekta apzīmējums
	Likvidējami kokaugi (≥D20cm) - 2 gab.
	Likvidējami kokaugi (<D20cm) - 2 gab.
	Pieņemtais 1. stāva grīdas līmenis
	Projekta autovietnie personām ar invaliditāti
	Projekta velosipēdu novietne
	Projekta ēkas zemējuma kontūrs
	Projekta sakuru kanalizācija
	Projekta ārējie ūdensapgādes tīkli
	Projekta ārējie kanalizācijas tīkli
	Projekta sadzīves kanalizācijas spiedvads
	Projekta lietotāja zemsprieguma kabelis caurulē
	Projekta apgaismojuma lāterna
	Projekta ēkas asu krustpunktus koordinātas
	Piknika galds ar soliēm, atkritumu urna