



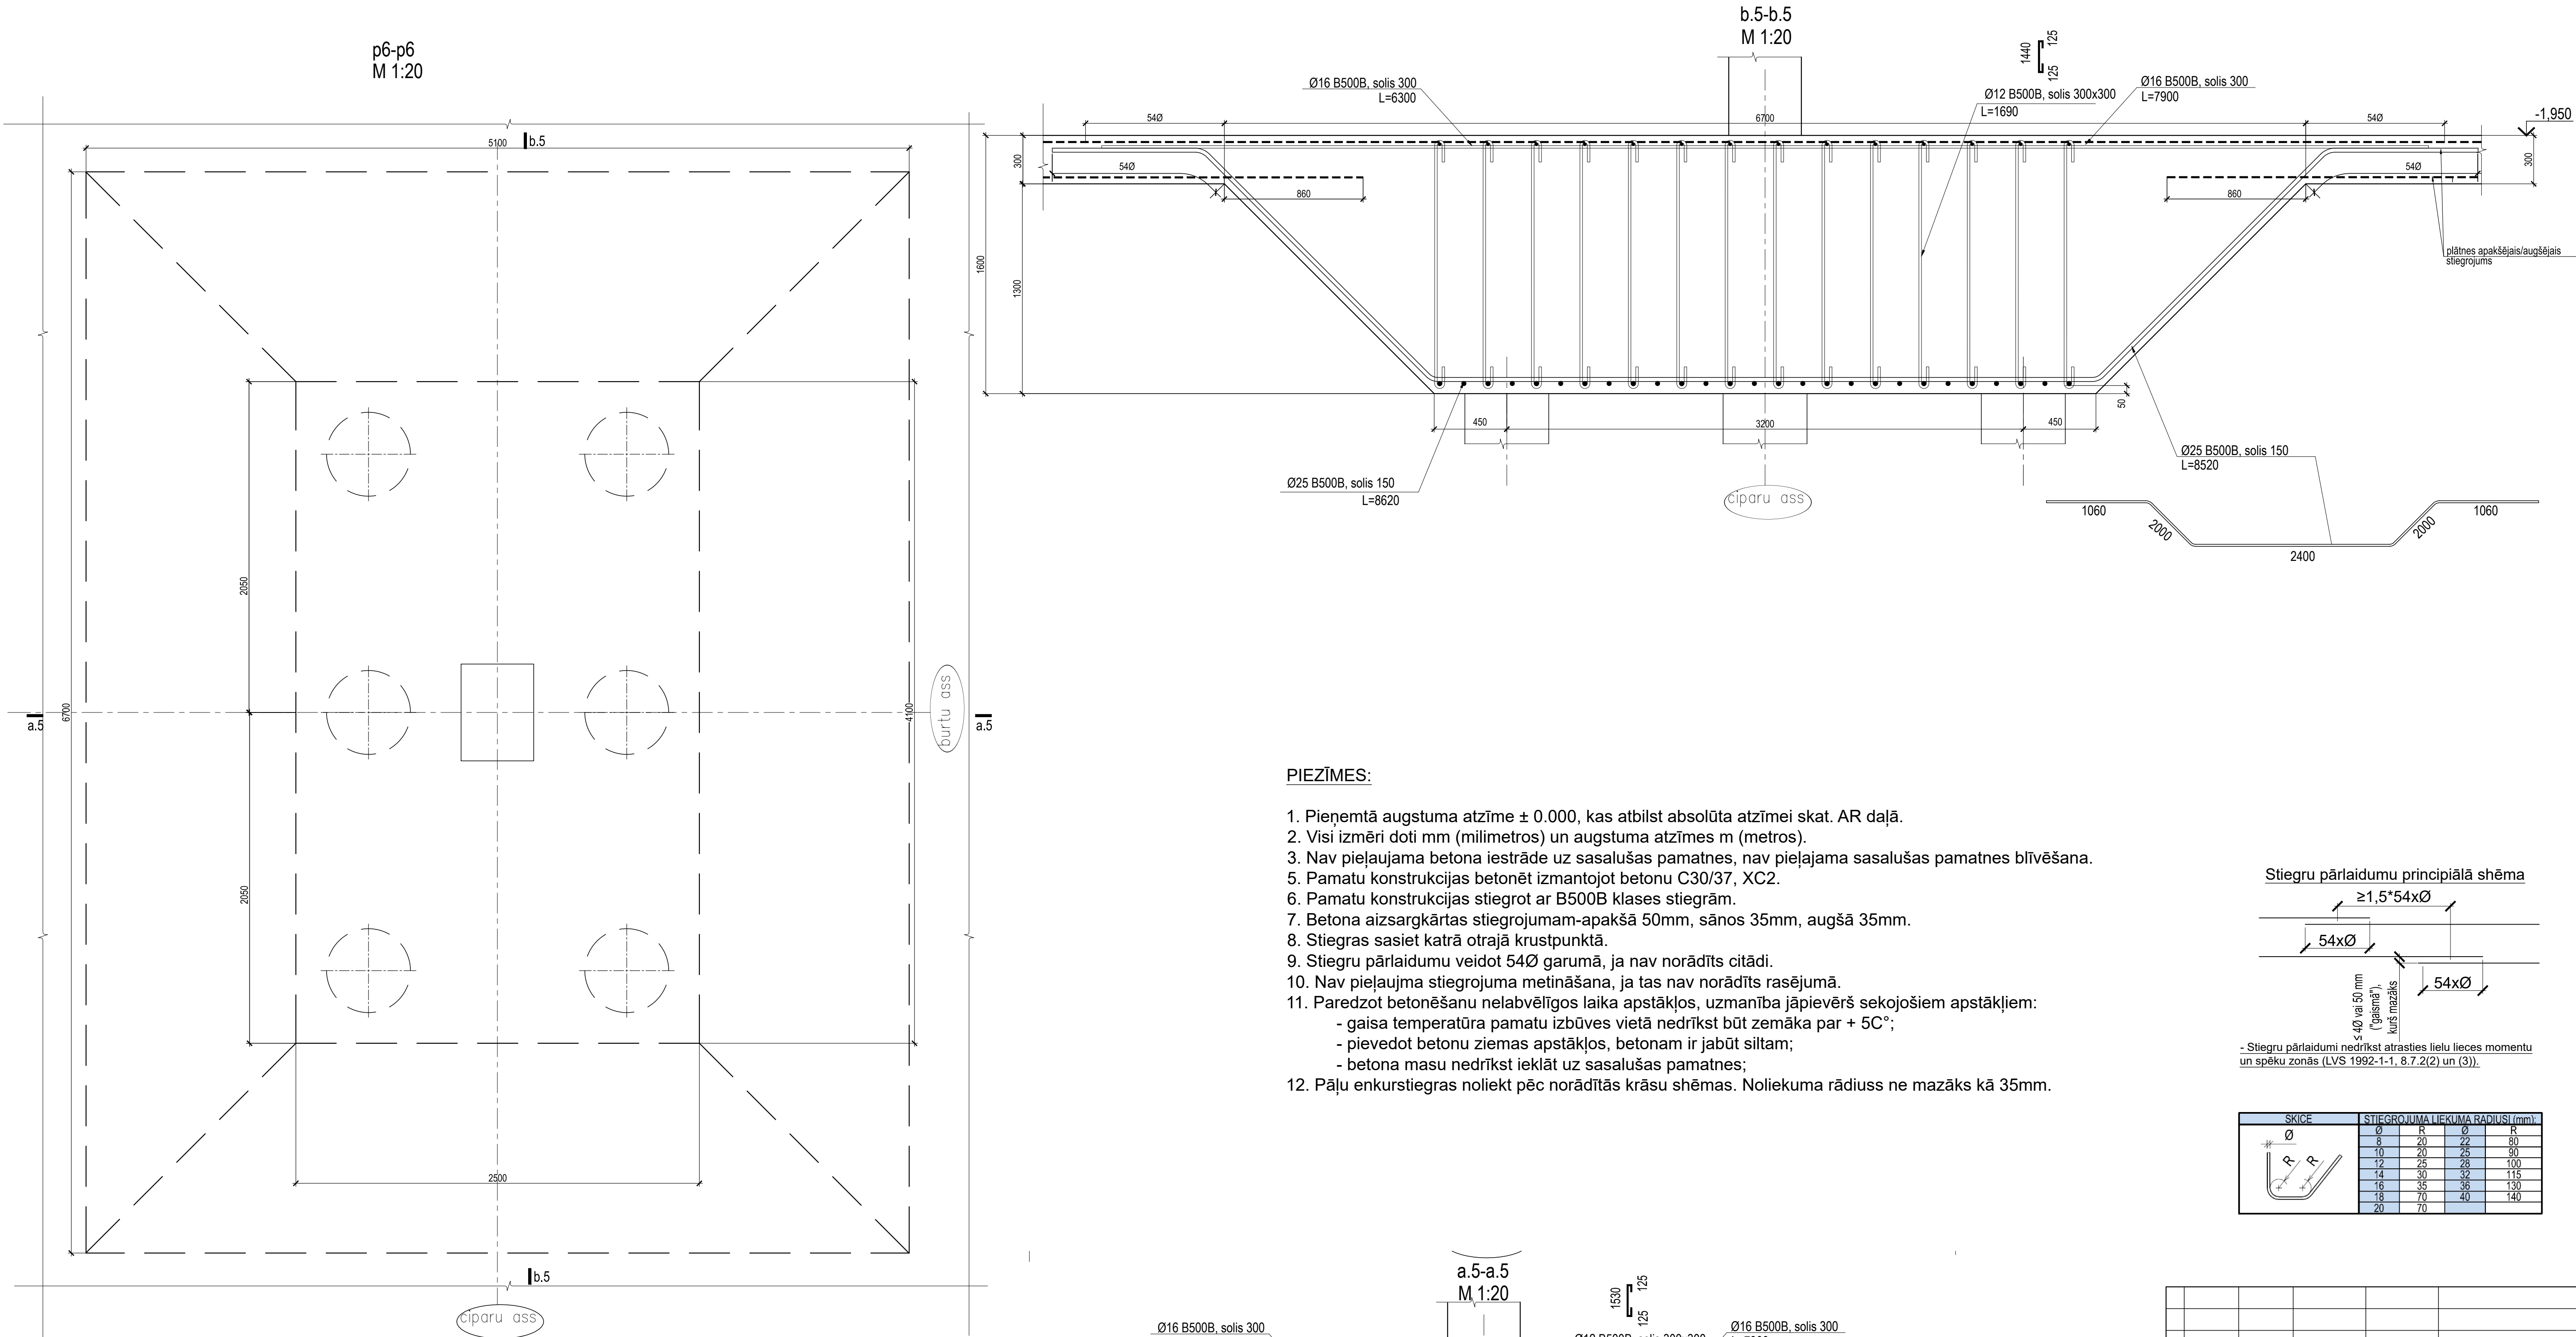

PIEZĪMES:


1. Pieņemtā augstuma atzīme ± 0.000, kas atbilst absolūta atzīmei skat. AR daļā.
2. Visi izmēri doti mm (milimetros) un augstuma atzīmes m (metros).
3. Nav pieļaujama betona iestrāde uz sasalušas pamatnes, nav pieļaujama sasalušas pamatnes blīvēšana.
5. Pamatu konstrukcijas betonēt izmantojot betonu C30/37, XC2.
6. Pamatu konstrukcijas stiegot ar B500B klases stiegrām.
7. Betona aizsargkārtas stiegrojumam-apakšā 50mm, sānos 35mm, augšā 35mm.
8. Stiegras sasiet katrā otrajā krustpunktā.
9. Stiegru pārlaidumu veidot 54Ø garumā, ja nav norādīts citādi.
10. Nav pieļaujama stiegrojuma metināšana, ja tas nav norādīts rasējumā.
11. Paredzot betonēšanu nelabvēlīgos laika apstākļos, uzmanība jāpievērš sekojošiem apstākļiem:
 - gaisa temperatūra pamatu izbūves vietā nedrīkst būt zemāka par + 5C°;
 - pievedot betonu ziemas apstākļos, betonam ir jābūt siltam;
 - betona masu nedrīkst ieklāt uz sasalušas pamatnes;
12. Paļu enkurstiegras noliekt pēc norādītās krāsu shēmas. Noliekuma rādiuss ne mazāks kā 35mm.

Stiegru pārlaidumu principiālā shēma

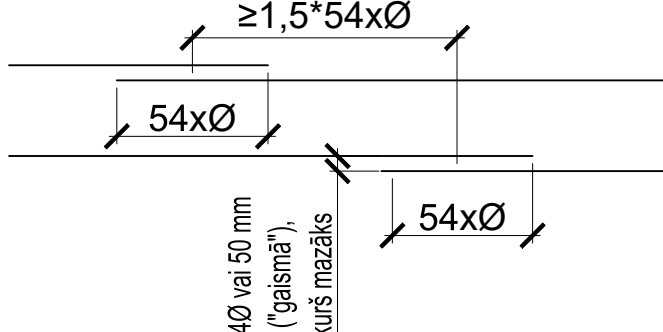

- Stiegru pārlaidumi nedrīkst atrasties lielu lieces momentu un spēku zonās (LVS 1992-1-1, 8.7.2(2) un (3)).

SKICE		STIEGROJUMA LIEKUMA RĀDIUSI (mm)			
Ø	R	Ø	R	Ø	R
8	20	22	80		
10	20	25	90		
12	25	28	100		
14	30	32	115		
16	35	36	130		
18	70	40	140		
20	70				

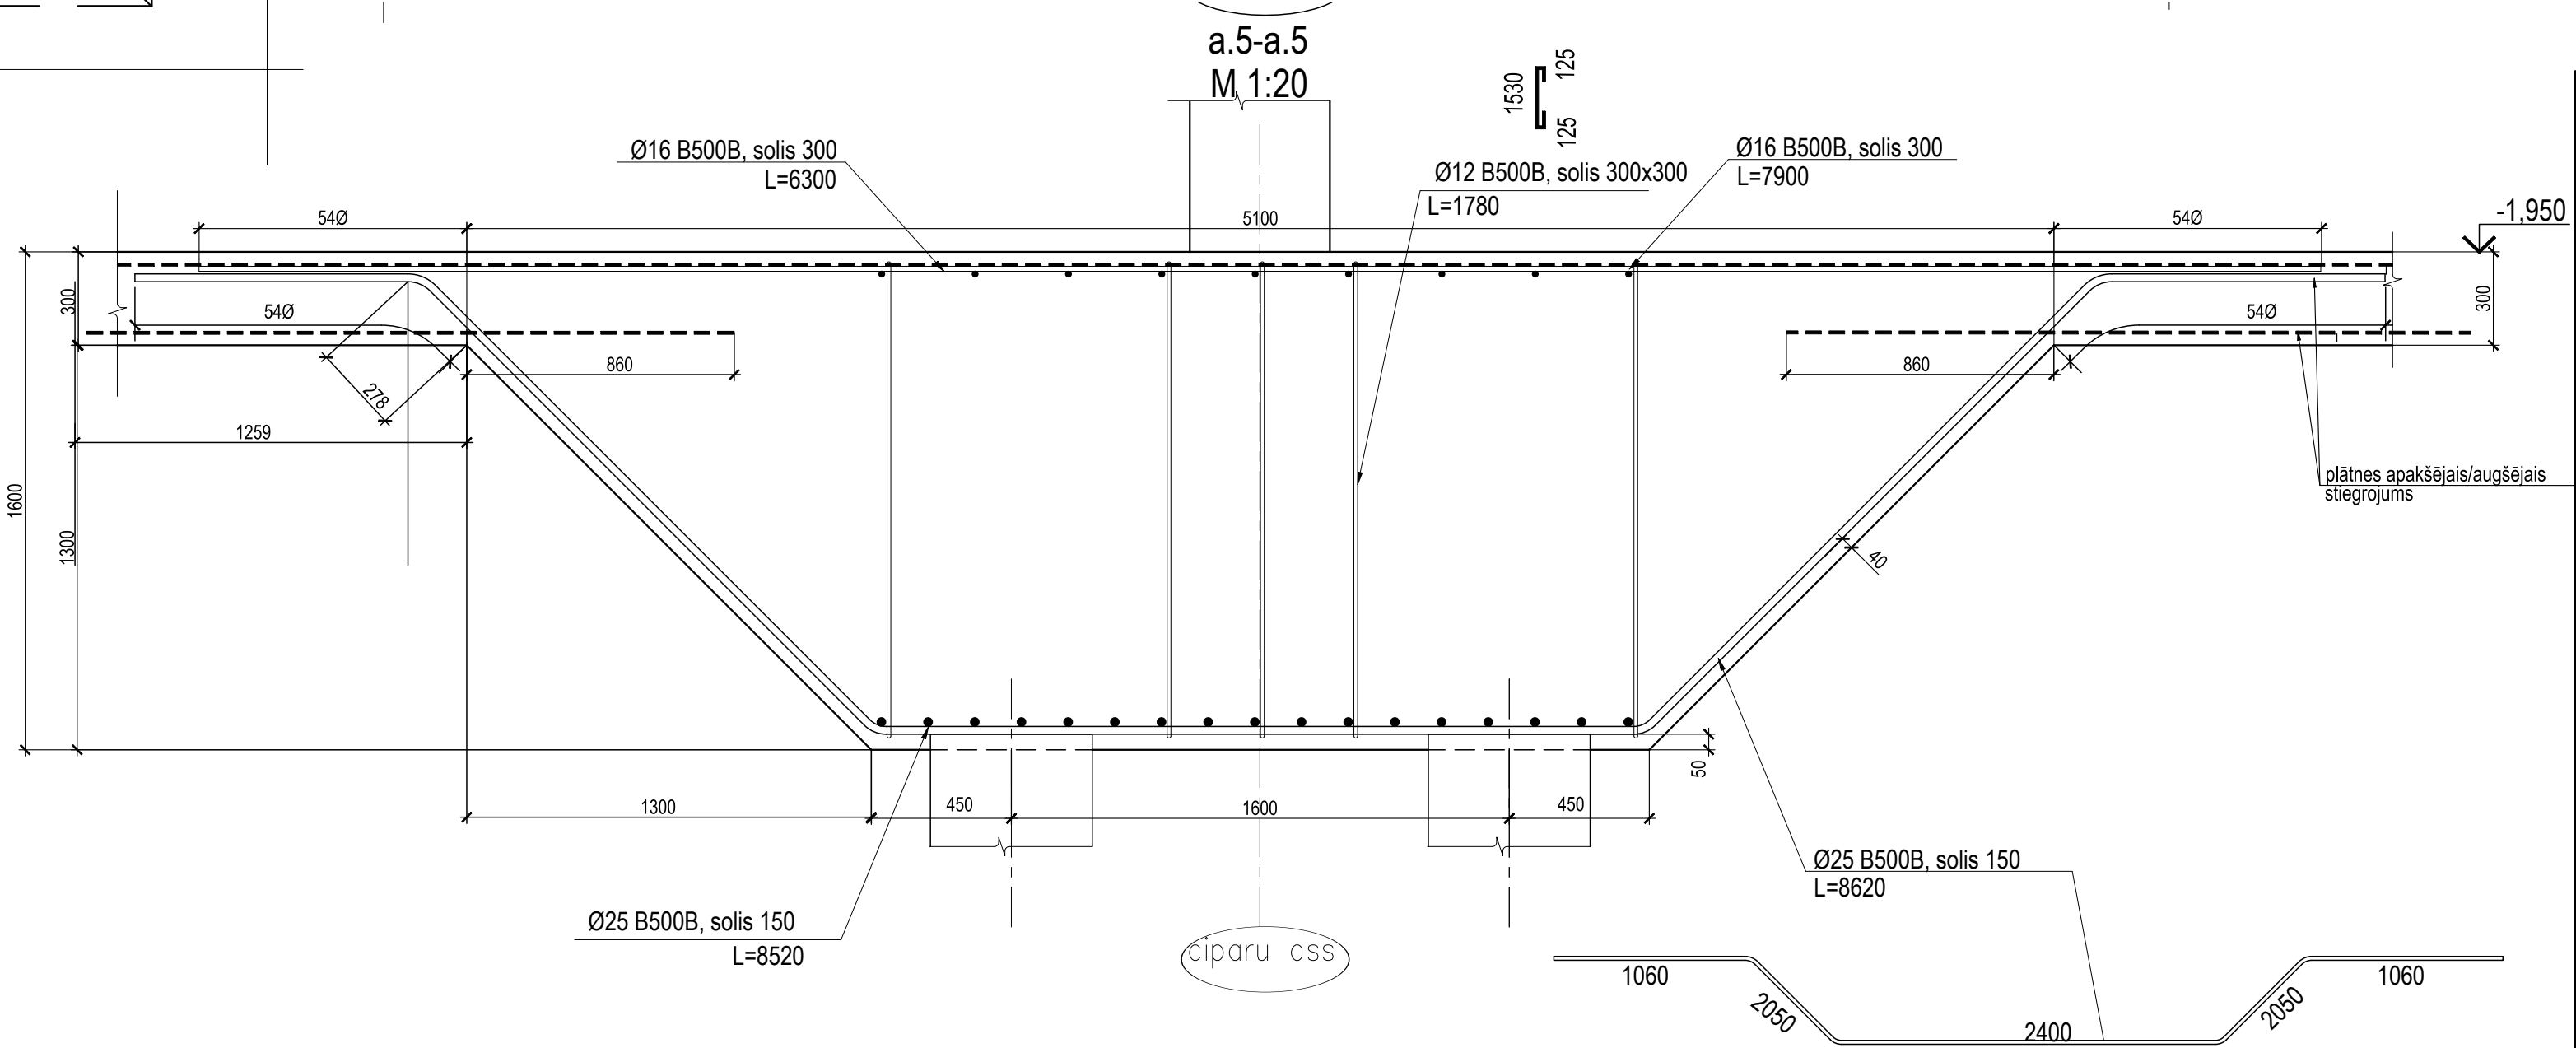

REV	Izmaiņas veica	Paraksts	Datums	Izmaiņas	
PASŪTĪTĀJS:					
SIA Tirdzniecības centrs "MOLS"			SIA Tirdzniecības centrs "MOLS" reģ.Nr.40003539034 Krasta iela 46, Rīga, LV-1003		
PROJEKTĒTĀJS:					
ARHITEKTU un inženieru birojs			SIA "ARHITEH" reģ.Nr.40003731757 Pērnavas iela 43, Rīga, LV-1009		
PROJEKTA AUTORS:					
UMAGAMMA			SIA "EYD" reģ.Nr.40203327341 Blaumana iela 34 - 10, Rīga, LV-1011		
Būvprojekta BK daļas izstrādātājs:			SIA "BŪVINŽENIERU KONSTRUKTORU BIROJS" reģ.Nr.40103402882 Katrīnas dambis 14-7, Rīga, LV-1045 e-mail: bkb@bkb.lv		
OBJEKTA NOSAUKUMS UN ADRESE:			PASŪT. NR. 30/09/25/M STADIJA BP		
RASEJ. NOSAUKUMS:			DAĻA BK-B5-00-01-10		
PLĀTNES ŠĶĒLUMI p6-p6			LAPĀ LAPĀS		
Amats	Vārds Uzvārds	Paraksts	Datums	MĒROGS	1:20
BK daļas vad.	Aldis Grasmanis			ARHIVA NR.	30/09/25M
Pārbaudīja:	Aleksandra Drozdoviča			FAILA NOS.	
Izstrādāja:	Katerīna Krasjukova				