


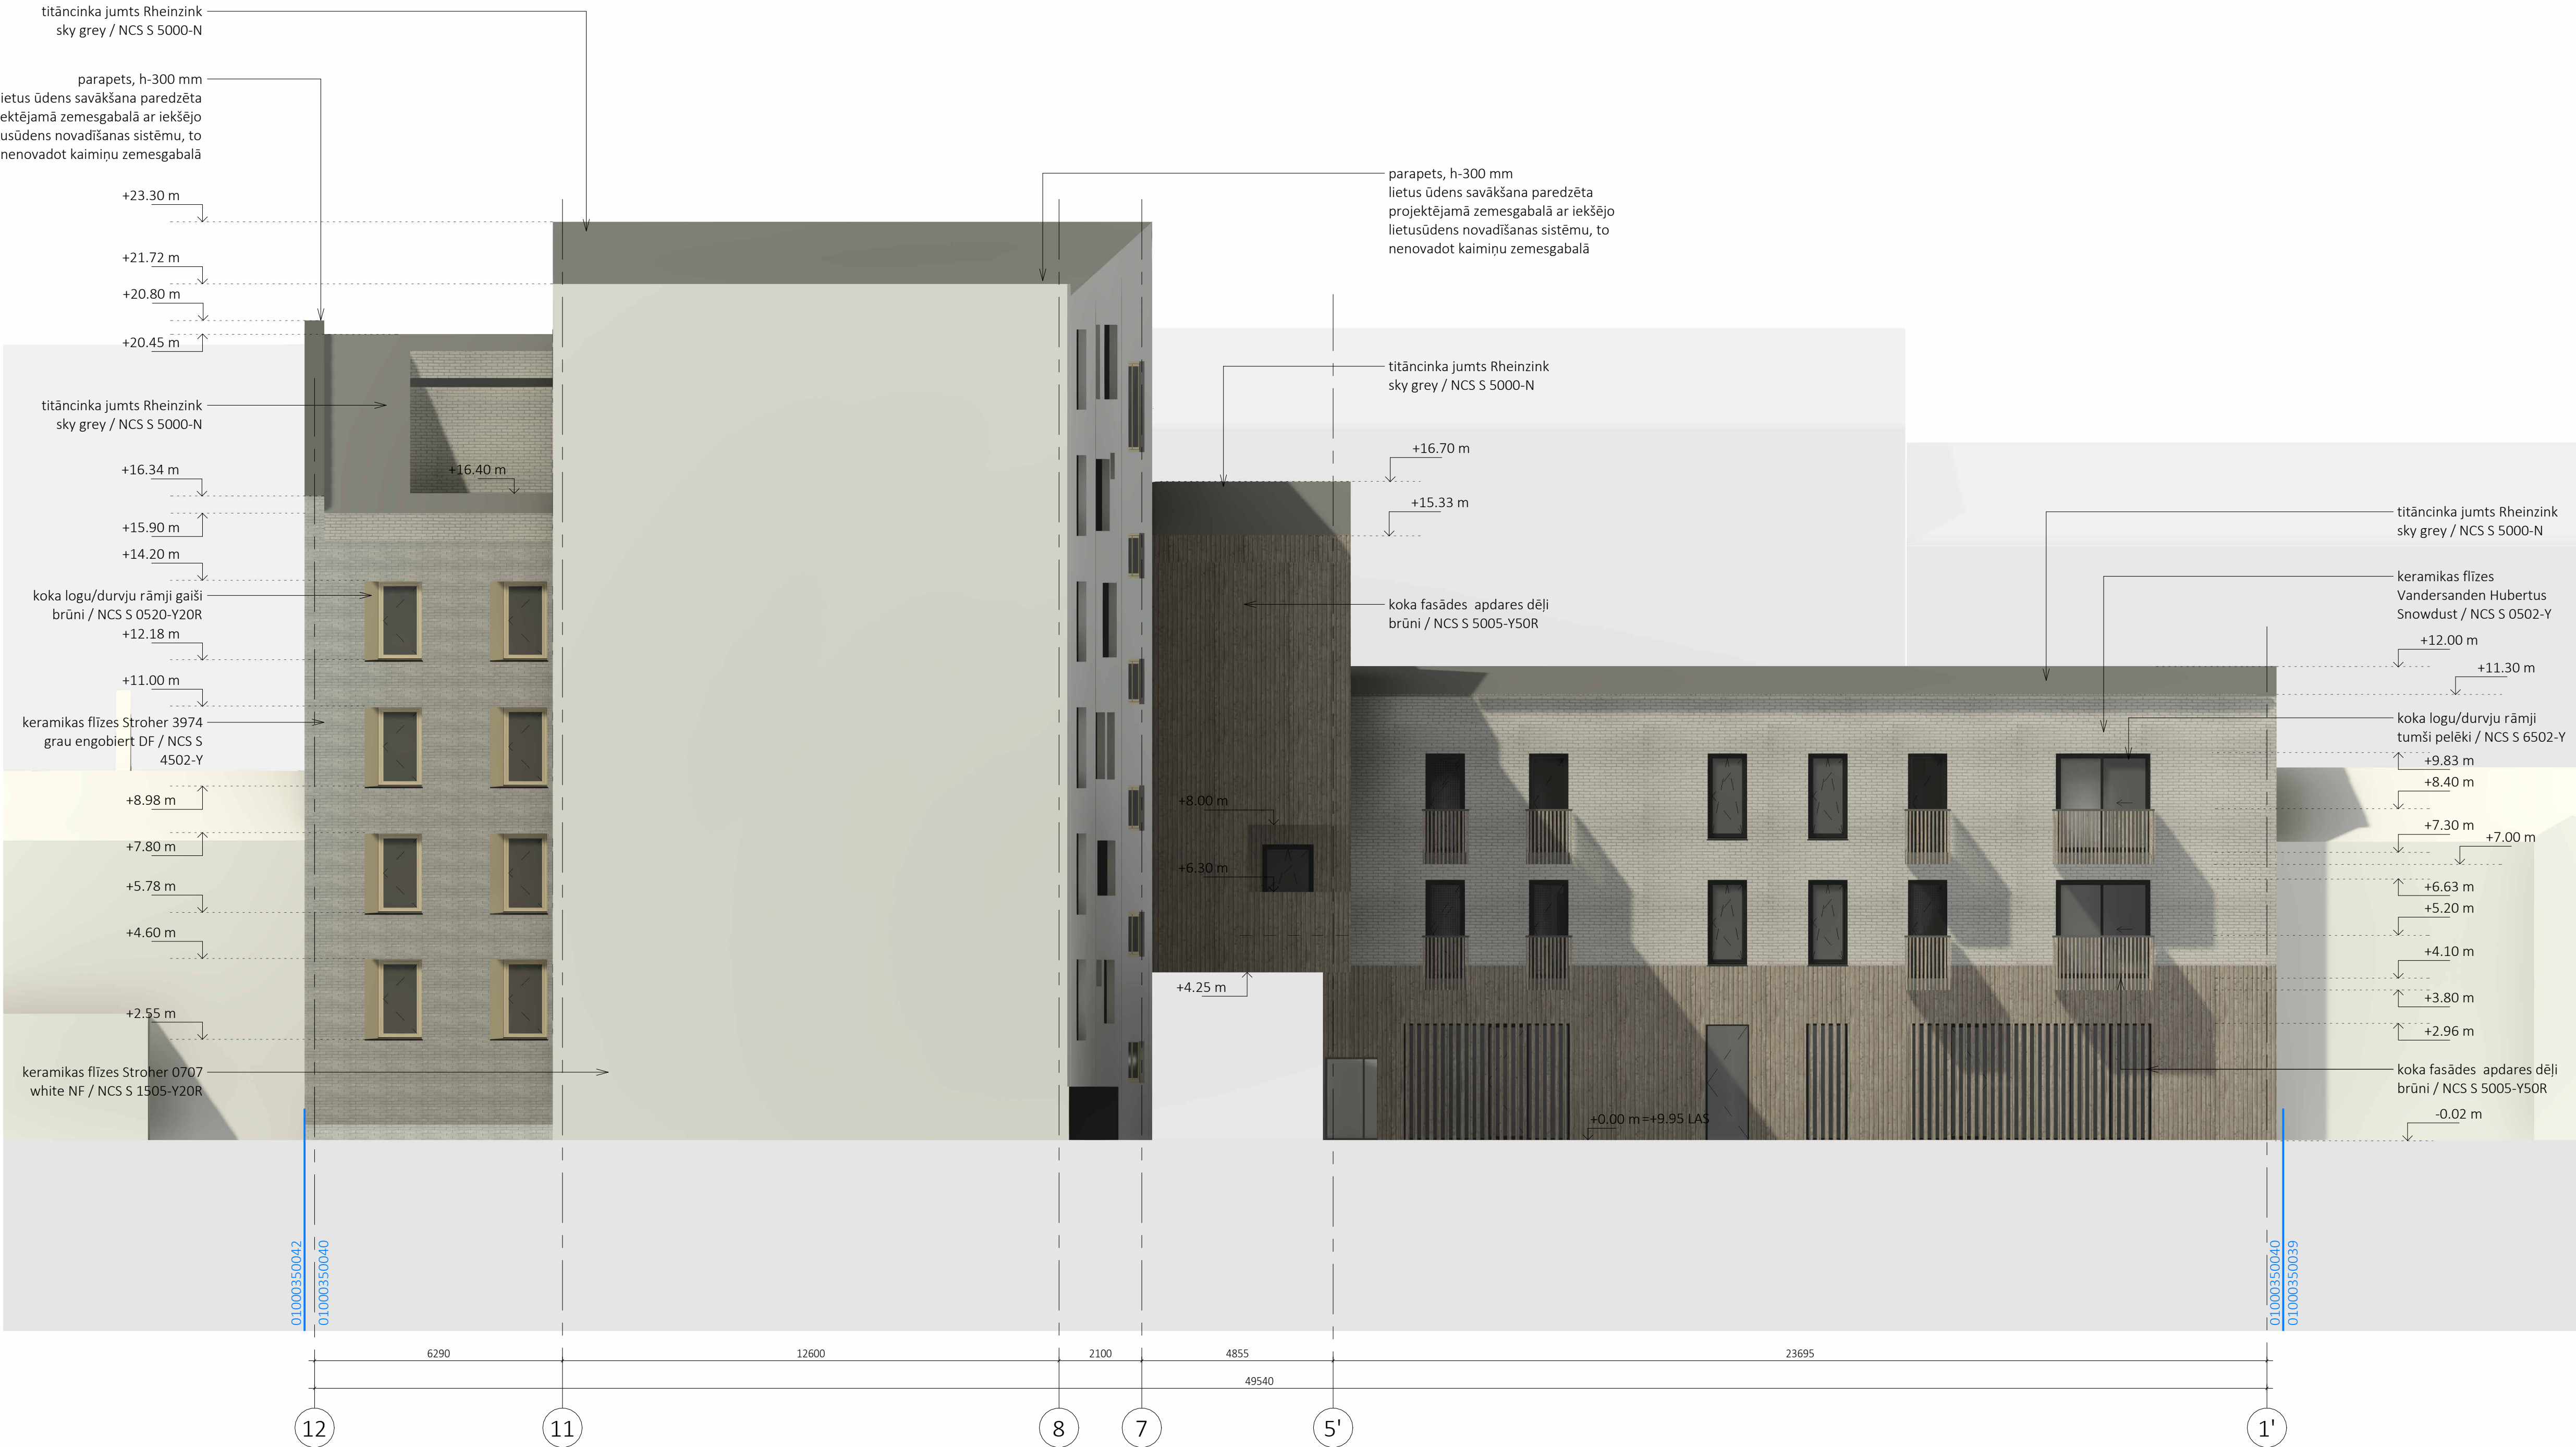

piezīmes


- Visi izmēri doti milimetros, augstuma atzīmes dotas metros.
- Par 0 līmeni pieņemts jaunbūves ZB 1. stāva tirās grīdas līmenis pie galvenās ieejas, kas atbilst absolūtajam augstumam +9.950 LAS-2000,5 sistēmā.
- Visi izmēri doti indikatīvi - visus izmērus pēc demontāžas pabeigšanas un pirms būvdarbu uzsākšanas vai būvuzstrādājumu pasūtīšanas precizēt dabā, neskaidribu gadījumā vērsties pie būvprojekta autora.
- Visas atkāpes no projekta risinājumiem, kā arī celtniecības gaitā nepieciešamos papildus risinājumus savlaicīgi, pirms būvdarbu uzsākšanas vai būvuzstrādājumu pasūtīšanas, saskaņot ar būvprojekta autoru.
- Ņemt vērā visus būvniecībai nepieciešamos papildu materiālus, izstrādājumus un darbus, kas nav minēti šajā projektā, bet kas nepieciešami tehnoloģiski pareizas, būvuzstrādājumu ražotāju norādēm un spēkā esošajiem normatīviem atbilstošas darbu izpildes nodrošināšanai.
- Pārbūvējamās ēkas assis nenospraust pēc GPS! Pēc demontāžas darbu pabeigšanas pārmerīt visus saglabājamās ēkas elementus, piesaistīt assis un augstuma atzīmes saglabājamo konstrukciju faktiskajai atrašanās vietai un līmenim.
- Telpu dalījums pa telpu grupām dots provizorisks un tiks precizēts pilnā būvprojekta izstrādes stadijā.

apzīmējumi

- Keramikas flīzes Stroher 3976 grau-mix engobiert DF / NCS S 4005-Y80R
- Keramikas flīzes Stroher 0707 white NF / NCS S 1505-Y20R
- keramikas flīzes Stroher 3974 grau engobiert DF / NCS S 4502-Y
- keramikas flīzes Vandersanden Hubertus Snowdust / NCS S 0502-Y
- Koka logu/durvju rāmji gaiši brūni / NCS S 0520-Y20R
- Koka logu/durvju rāmji brūni / NCS S 5005-Y50R
- Koka logu/durvju rāmji tumši pelēki / NCS S 6502-Y
- Koka fasādes un balkonu apdares dēļi brūni / NCS S 5005-Y50R
- Titāncinka jumts Rheinzink sky grey / NCS S 5000-N
- keramikas flīzes Vandersanden Wapper/Rainbow Snowdust / NCS S 2002-Y80R
- Koka elementi / logu/ durvju rāmji /dzegas Antiki baltais / NCS S 0502-Y
- Zemes vienības robeža

izmaiņas

novietnes plāns

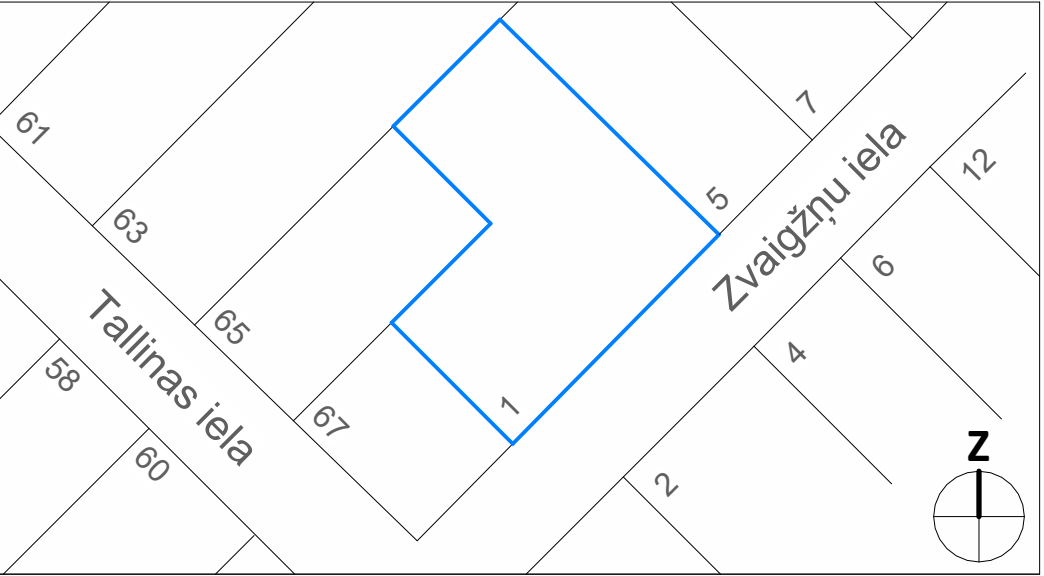

projekts

Vēsturiskās apbūves pārbūve un ēku jaunbūve
Zvaigžņu ielā 1/3, Rīgā, kadastra nr. 01000350040

pasūtītājs

SIA "3NLAT"

būvprojekta izstrādātājs

Alsins Architecture Latvija SIA
būvkomersanta reģ. nr. 15249
Pērses iela 14-7, Rīga, LV-1011,
info@alsins-arch.com

projekta nr.

0974

būvprojekta vadītājs

Harijs Alsiņš

daļas vadītājs

Ints Mengēlis

stadija

būvprojekts minimālā
sastāvā

rasējuma izstrādātājs

Ieva Bokta

rasējums

projektēto ēku ZB, ZC-ZD un ZE DR fasādes pret
pagalmu

rasējuma marka un nr.

AR-1883

mērogs A1

1 : 100

mērogs A3

1 : 200

datums

03.11.2025

izmaiņas izstrādātājs

izm. datums

izmaiņa