

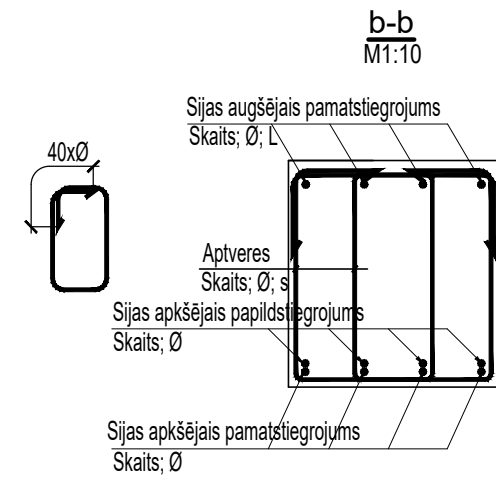
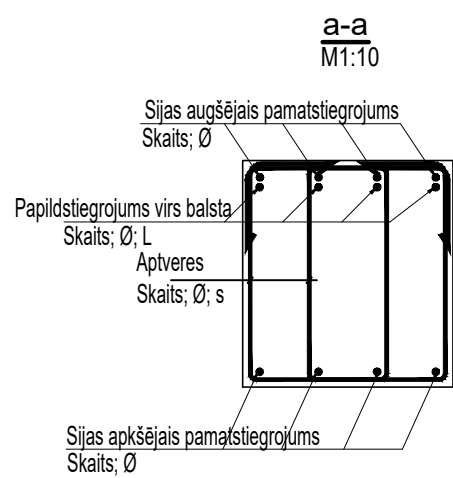


Dz/b siju un ribu stieģrošanas principiālā shēma
M1:20

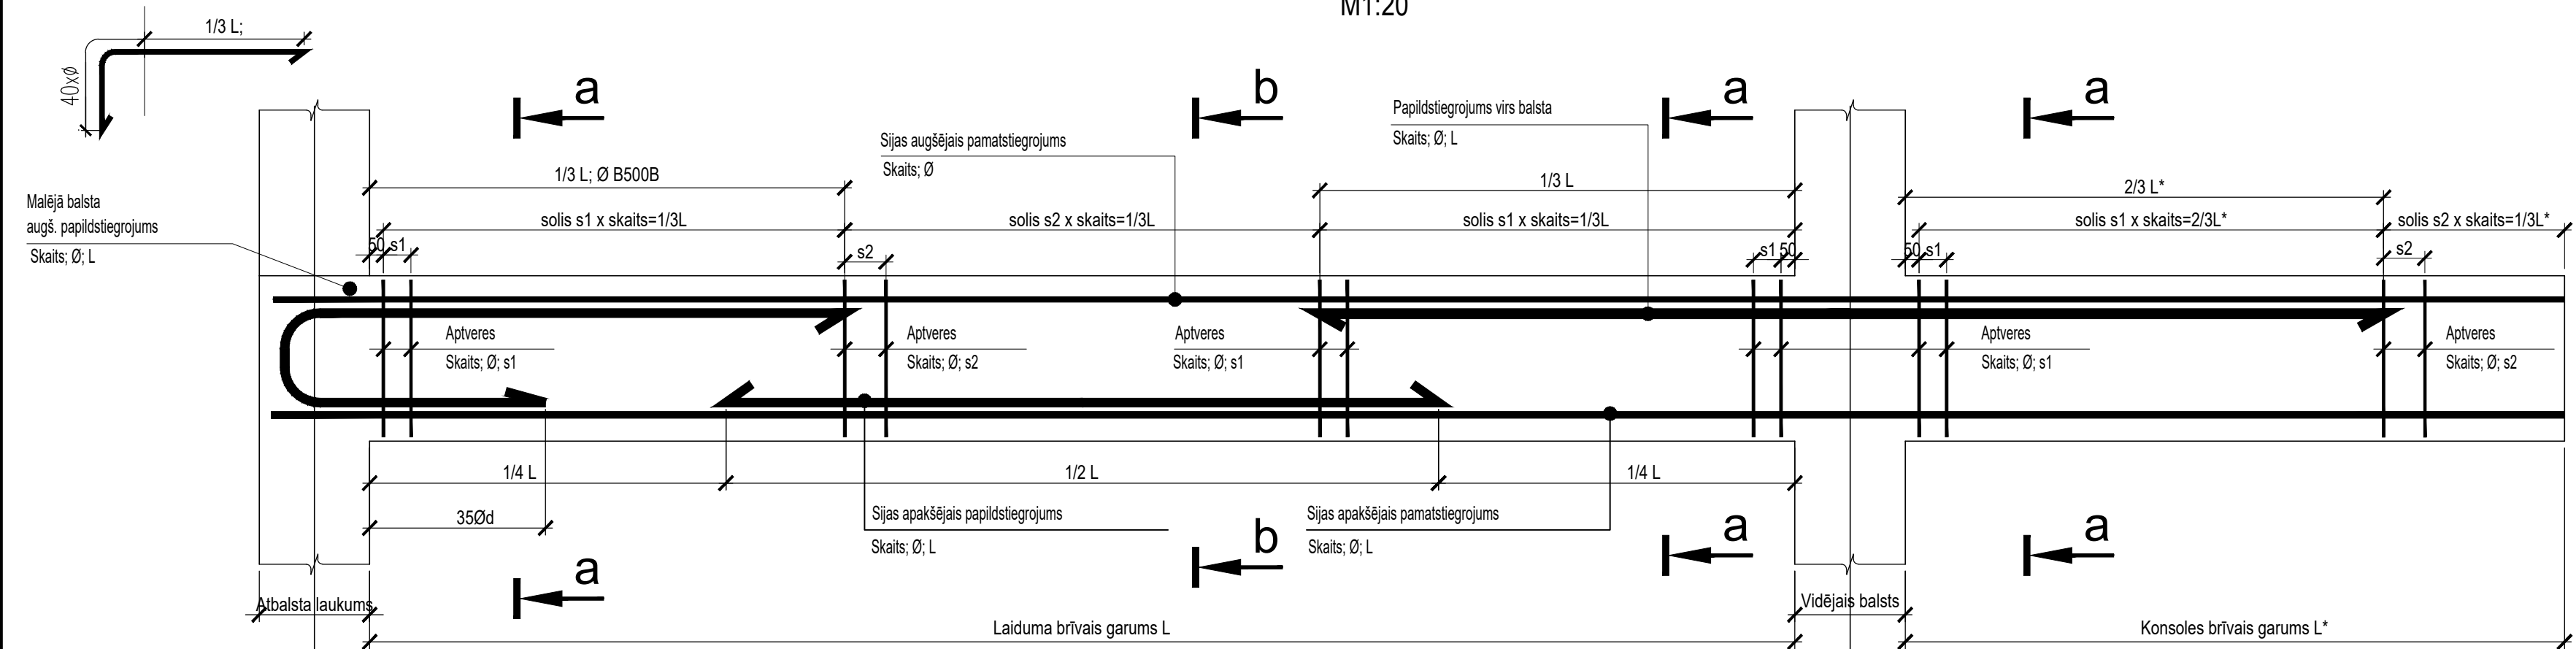


Stieģrojuma liekuma rādiusi / Reinf. bend	
Ø8	>= R20
Ø10	>= R20
Ø12	>= R25
Ø16	>= R35
Ø20	>= R70
Ø22	>= R80
Ø25	>= R90
Ø32	>= R120


Dz/betona sija S-1

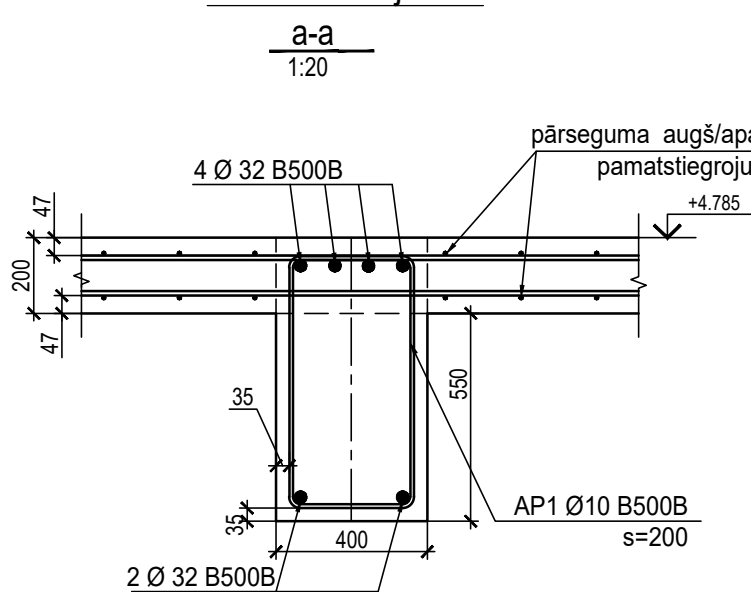


Dz/betona sija S-1

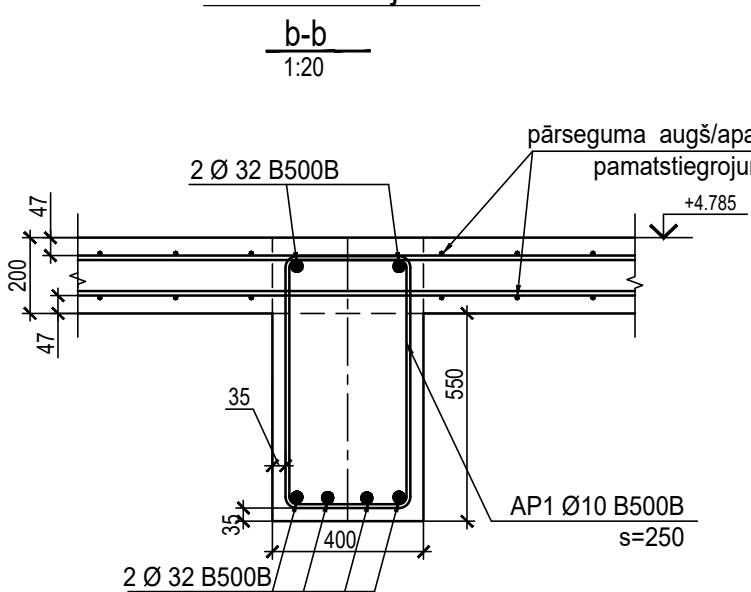


Dz/betona sija S-2

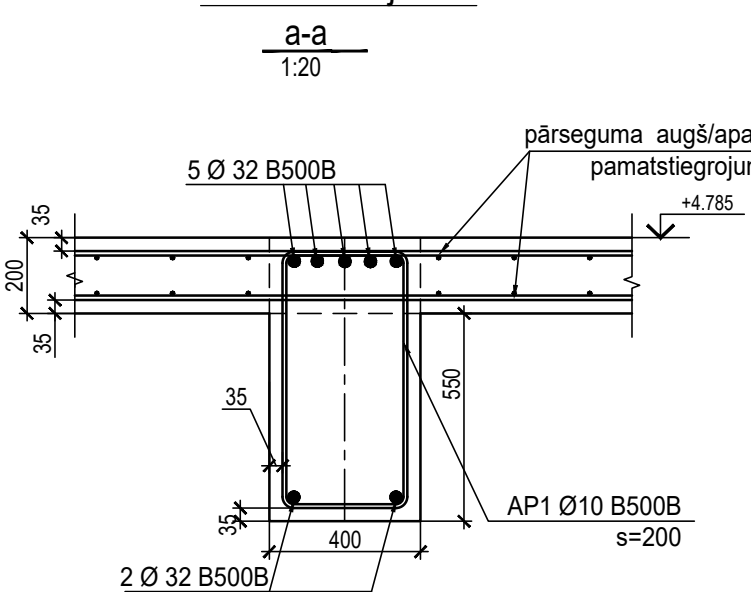


Dz/betona sija S-2

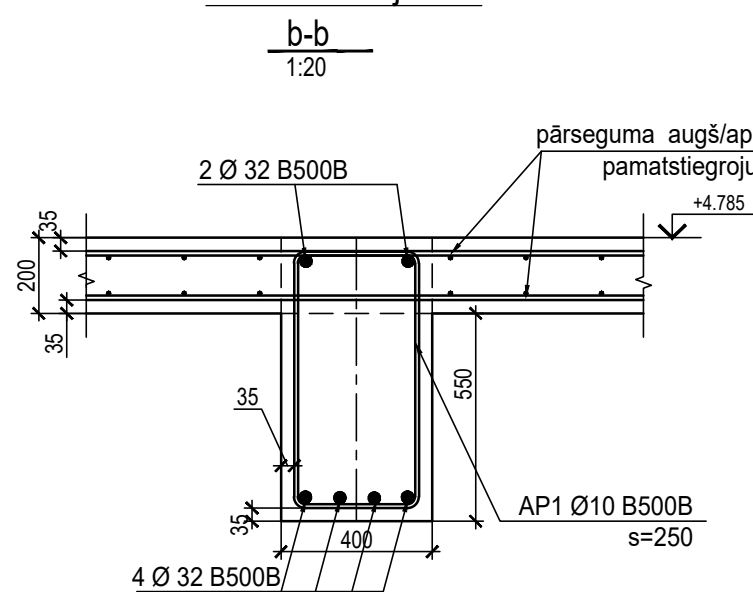


Dz/betona sija S-3

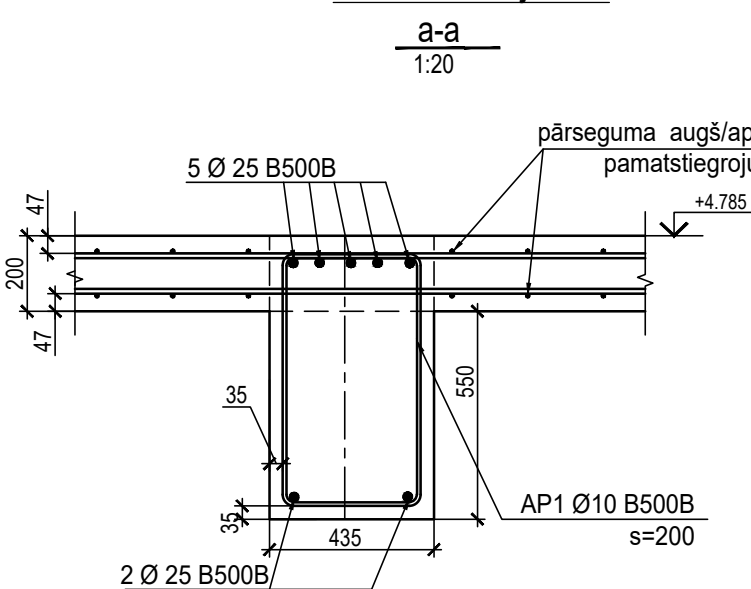


Dz/betona sija S-3

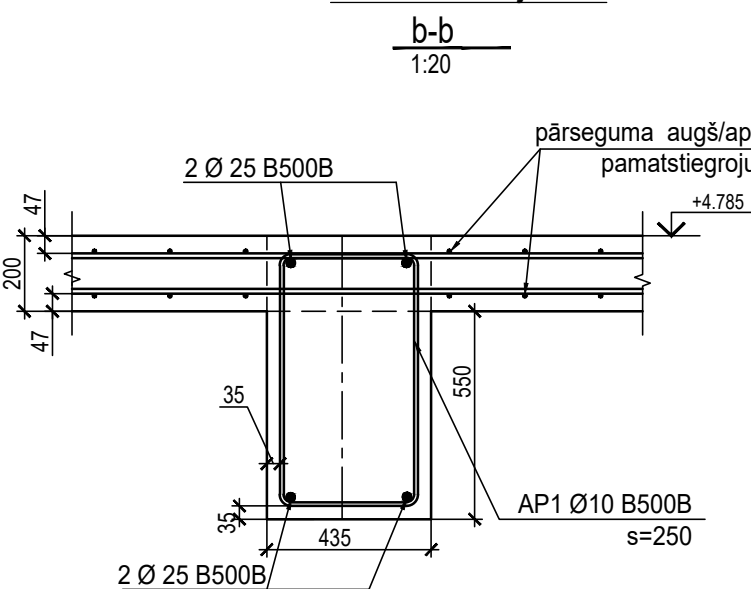


Dz/betona sija S-4

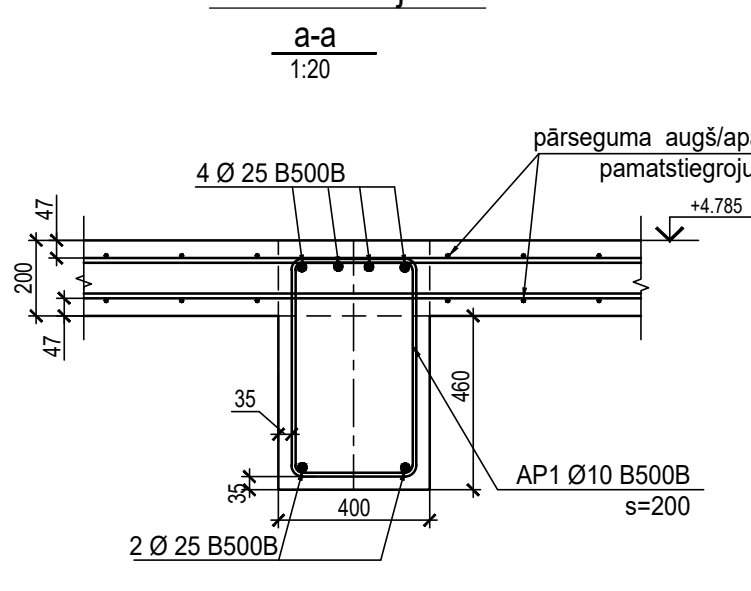


Dz/betona sija S-4

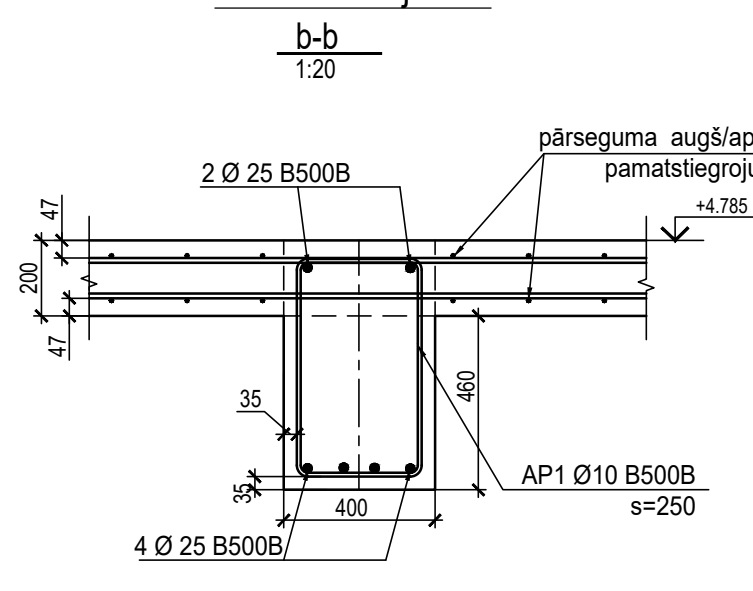


Dz/betona sija S-5

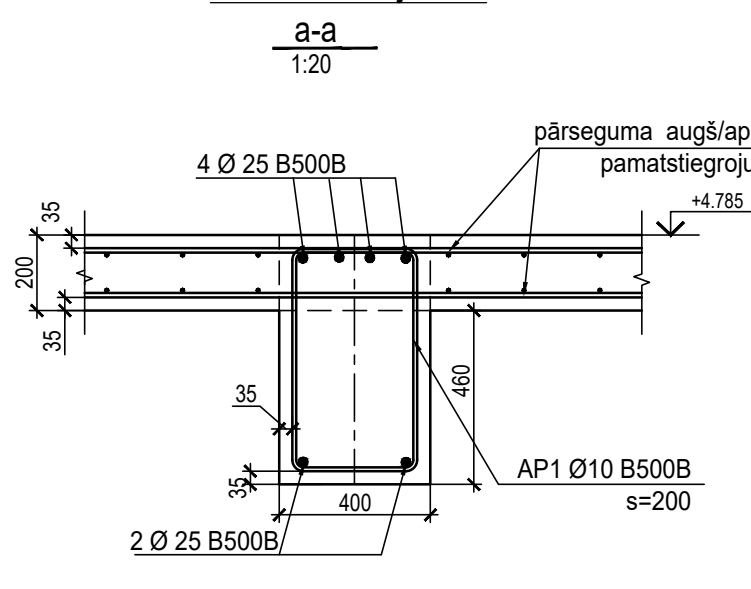


Dz/betona sija S-5

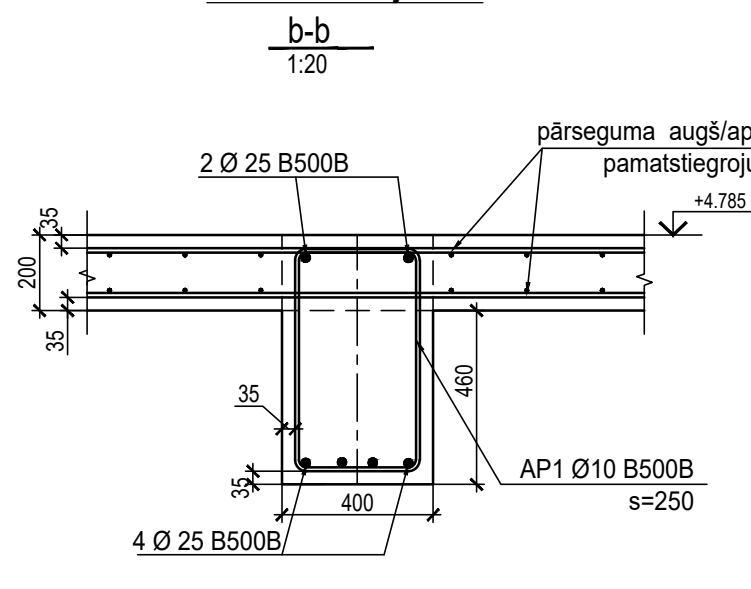


Dz/betona sija S-6

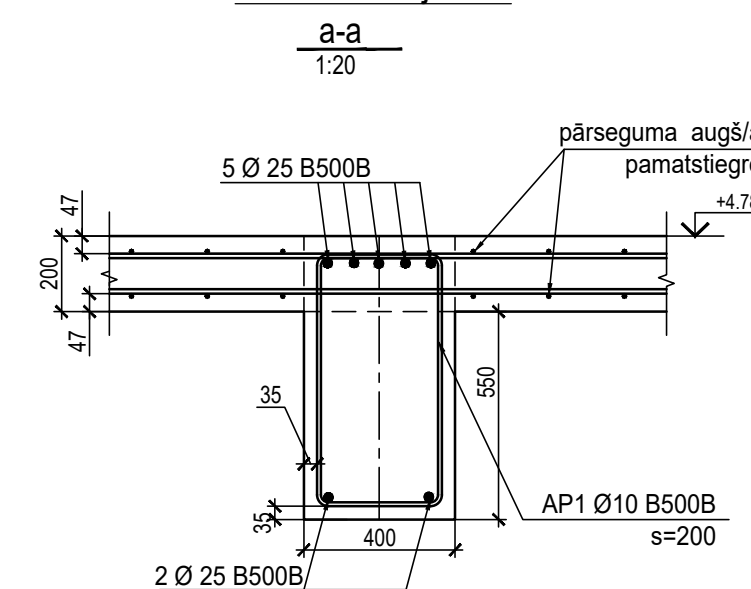


Dz/betona sija S-6

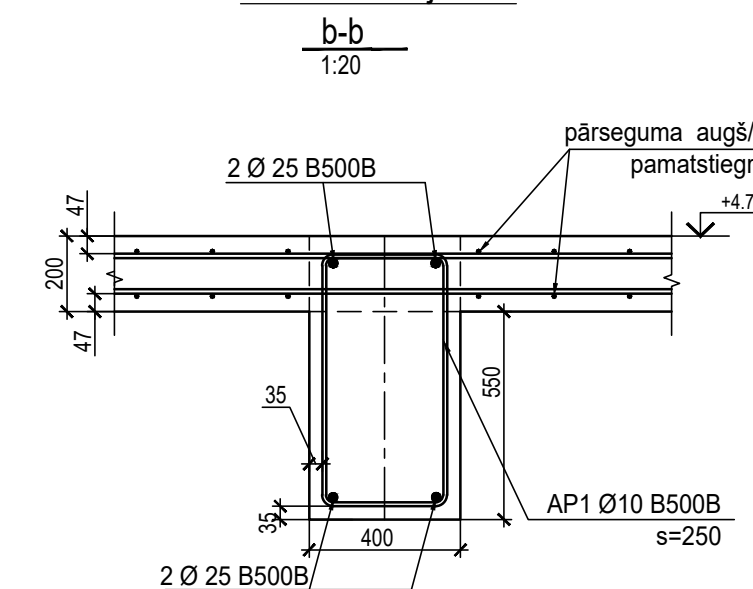


Dz/betona sija S-7

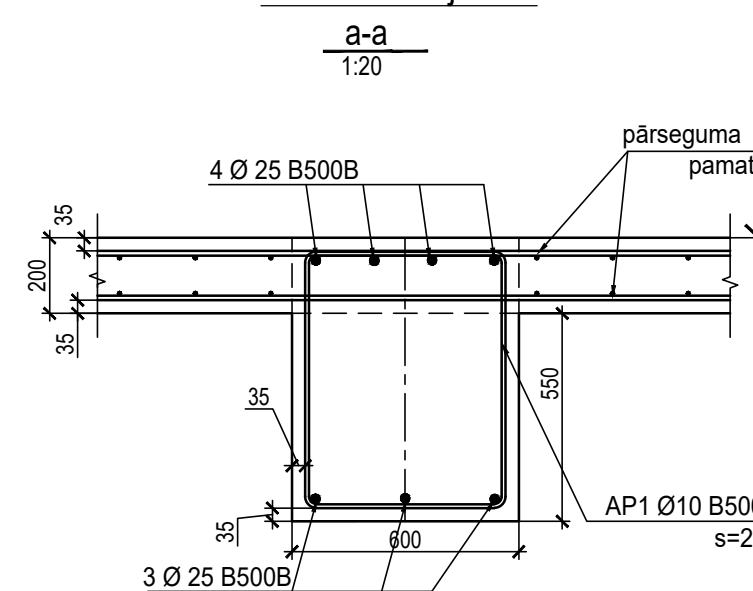


Dz/betona sija S-7

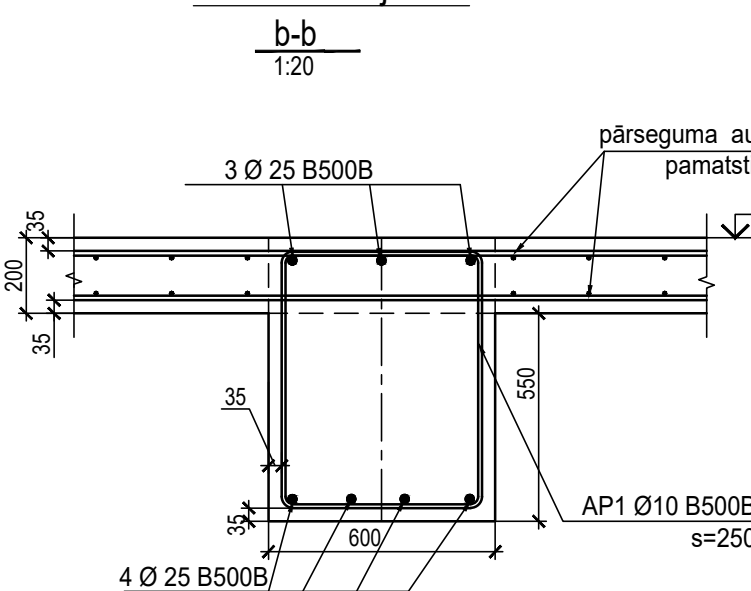

Dalījuma shēma

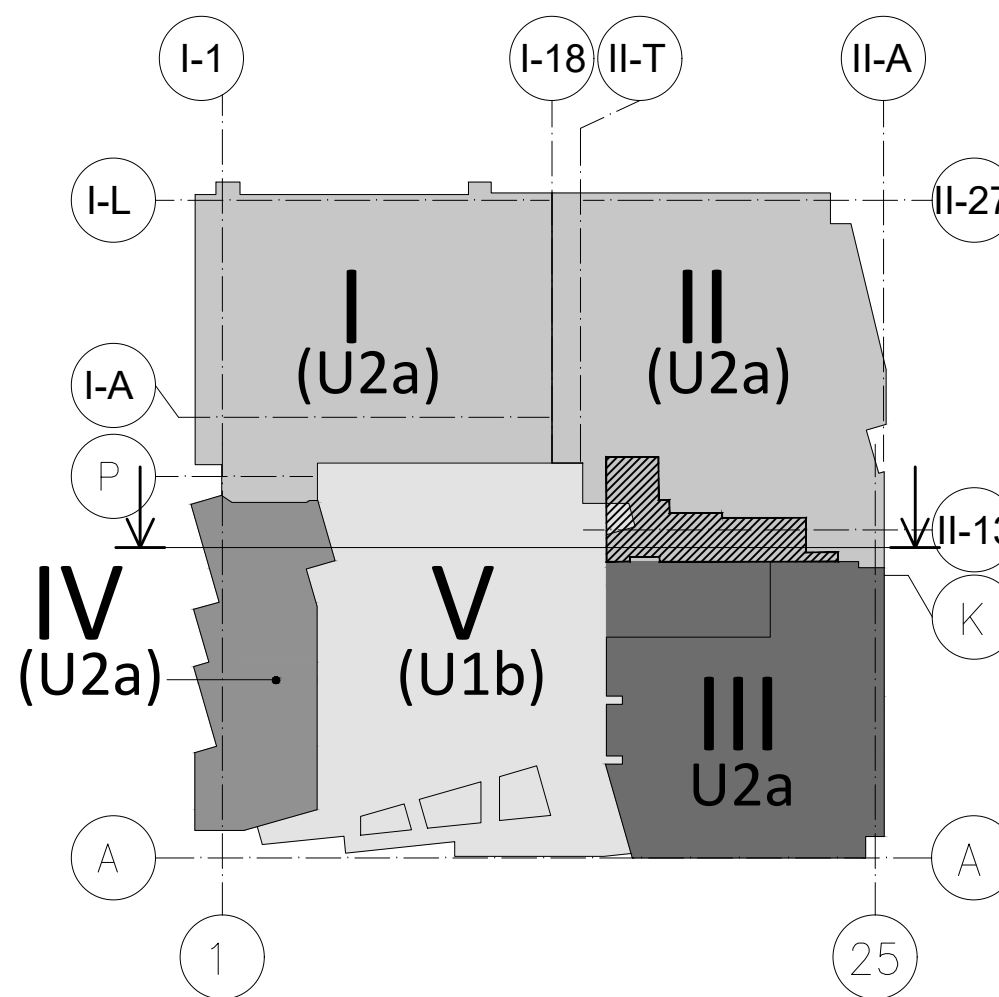

Dalījuma shēmas griezum

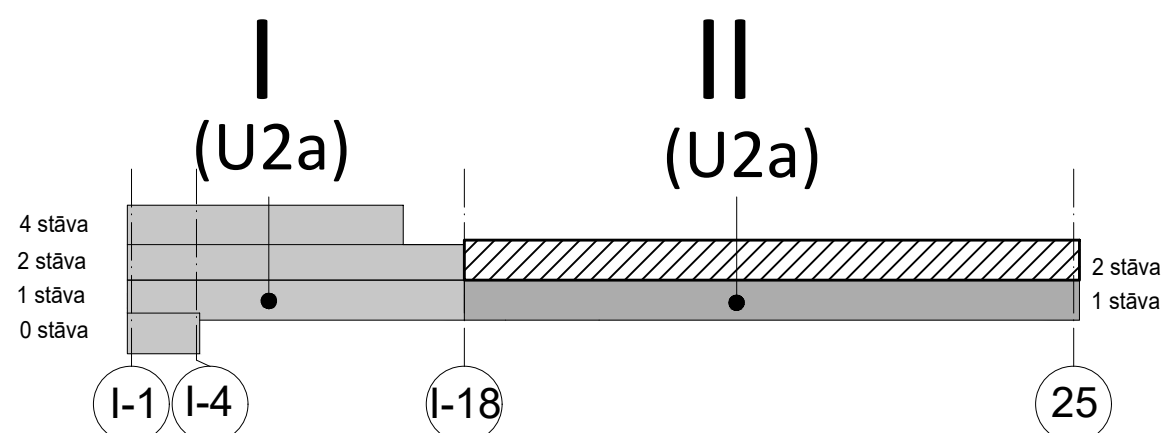

PIEZĪMES.

1. Projektu lasīt kopumā.
2. Pirms rasējumu mērīšanas pārliecināties, ka tas tiek lasīts pareizajā mērogā.
3. Norādīto izmēru nesakaidrības gadījumā vērsties pie projektētāja.
4. Jebkuras izmaiņas vai atkāpes no projekta saskaņojamas ar projektētāju.
5. Visi izmēri doti mm (milimetros) un augstuma atzīmes m (metros).
6. Asu izvietojumu precizēt AR un GP sadalā.
7. Par relatīvo ±0.000 atzīmi pieņemta 1. stāva ieejas vestibā grīdas atzīme, kas atbilst absolūtajai augstuma atzīmei 3.755 LAS-2000,5 Eiropas vertikālā augstumu sistēmā.
8. Vispārīgos rādītājus un skaidrojumus skatīt lapā BK-
9. Pārseguma un siju konstrukciju betona klase C35/45.
10. Betona aizsargkārtas siju stieģrojuma - apakšā 35mm, augšā 35mm, sānos 35mm.
11. Stieģru pārlaidumu veidot 54Ø garumā, ja nav norādīts citādi.
12. Nav pieļaujama stieģrojuma metināšana, ja tas nav norādīts rasējumā.
13. Konstrukciju piesaistes skatīt kopā ar AR sadaļu.
14. Plātnes pamatstieģrojumu savstarpēji atdalīt ar lokveidā izveidotu konstruktīvo stieģrojumu. Specifikācijā nav iekļauts.
15. Siju stieģrojumu ievietot vienlaicīgi ar pārseguma plātnes stieģrojumu, siju stieģrojumu skatīt kopā ar pārseguma plātnes rasējumiem.

REV	Izmaiņas veica	Paraksts	Datums	Izmaiņas
PASŪTĪTĀJS:	SIA Tirdzniecības centrs "MOLS"			
PROJEKTĒTĀJS:	SIA "ARHITEH"			
PROJEKTA AUTORS:	UMAGAMMA			
Būvprojekta BK daļas izstrādātājs:	SIA "BŪVINŽENIERU KONSTRUKTORU BIROJS"			
OBJEKTA NOSAUKUMS UN ADRESE:	Tirdzniecības centra "MOLS" rekonstrukcija, Krasta iela 46, Rīga, LV-1003			
RASEJ NOSAUKUMS:	Pārseguma sijas S1-S7 šķēlumi uz atz. +4.785			
Amats	Vārds Uzvārds	Paraksts	Datums	MĒROGS
BK daļas vad.	Aldis Grasmanis			1:20
Izstrādāja:	Katerina Krasjukova			ARHĪVA NR.
				30/09/25M
				FAILA NOS.