


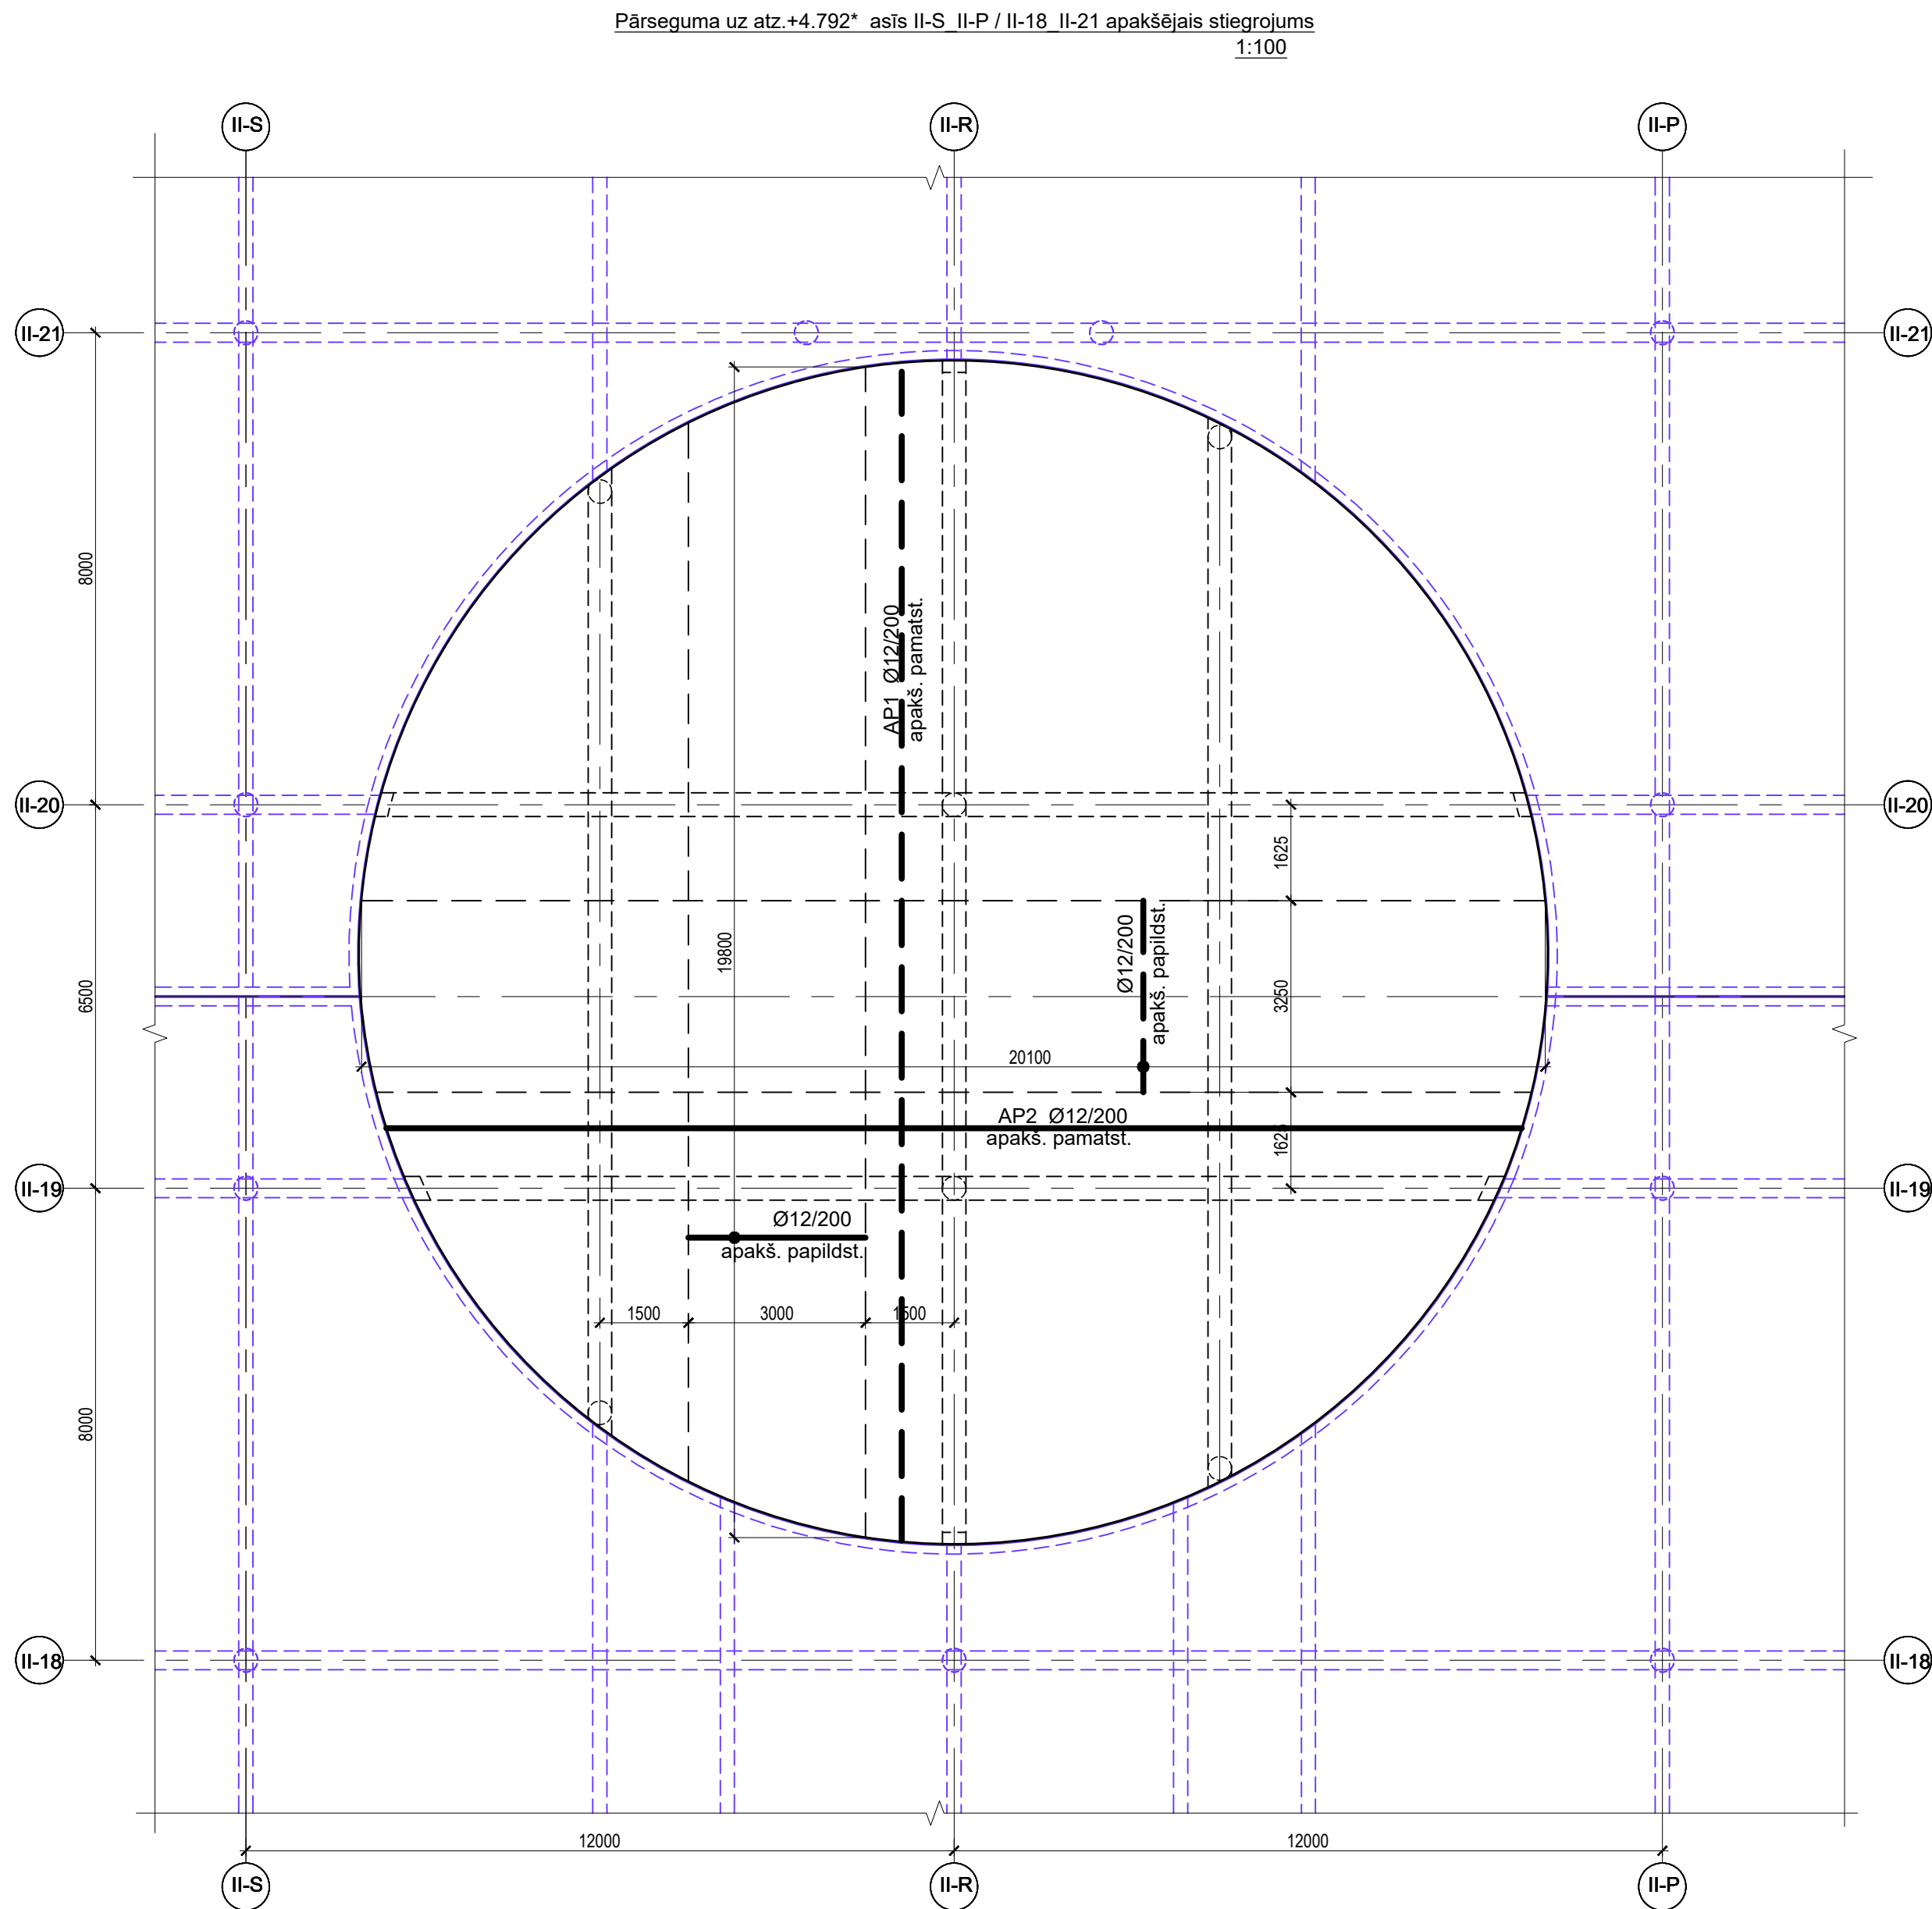

APZĪMĒJUMI:


	Deformācijas šuve (Termobloku attdalīšanai)
	Dzelzsbetona sienas kontūra
	Atvērumi dz/b sienās
	Dzelzsbetona kolonna
	Shematisks dzelzsbetona plātnes augstumu maiņu attēlojums plānā
	Shematisks kāpņu attēlojums plānā
	Dzelzsbetona pārseguma plātnes kontūra
	Atvēruma dzelzsbetona plātnē
	Dzelzsbetona plātnes augšas atzīme
	Zonas sienu stiegrojuma enkurstiegrām

PIEZĪMES.


- Projektu lasīt kopumā.
- Pirms rasējumu mērīšanas pārlicināties, ka tas tiek lasīts pareizajā mērogā.
- Norādīto izmēru neskaidrības gadījumā vērsties pie projektētāja.
- Jebkuras izmaiņas vai atkāpes no projekta saskaņojamas ar projektētāju.
- Visi izmēri doti mm (milimetros) un augstuma atzīmes m (metros).
- Asu izvietojumu precizēt AR un GP sadaļā.
- Par relatīvo ±0.000 atzīmi pieņemta 1. stāva ieejas vestibila grīdas atzīme, kas atbilst absolūtajai augstuma atzīmei 3.755 LAS-2000,5 Eiropas vertikālā augstumu sistēmā.
- Vispārīgos rādītājus un skaidrojumus skatīt lapā BK-
- Pārseguma konstrukciju betona klase C35/45.
- Betona aizsargkārtas stiegrojumam - apakša 35mm, augša 35mm, sānos 35mm.
- Stiegru pārlaidumu veidot 540° garumā, ja nav norādīts citādi.
- Nav pieļaujama stiegrojuma metināšana, ja tas nav norādīts rasējumā.
- Konstrukciju piesaistes skatīt kopā ar AR sadaļu.
- Plātnes pamatstiegrojumu savstarpēji atdalīt ar lokveidā izveidotu konstruktīvo stiegrojumu. Specifikācijā nav iekļauts.
- Pārseguma sijas skatīt lapā BK-
- Materiālu apjoms skatīt lapā BK-

Stiegrojuma lienuma rādītāji / Reinf. bēd	
Ø8	≥ R20
Ø10	≥ R20
Ø12	≥ R25
Ø16	≥ R35
Ø20	≥ R70
Ø22	≥ R80


Pamatstiegrojuma pārlaiduma mezgls

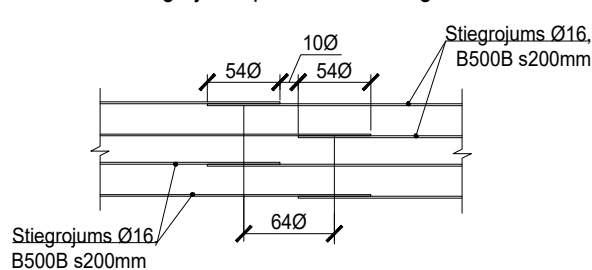


Stiegrojuma principiālais izvietojums plātnē

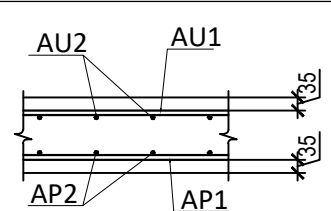

Dalījuma shēma

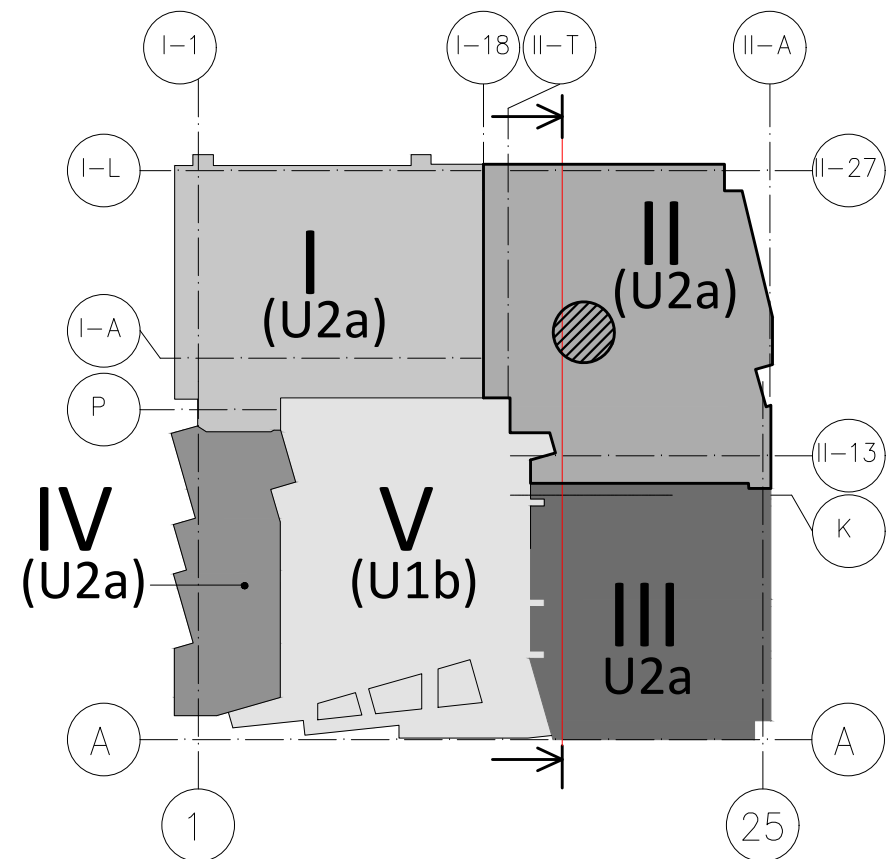

Dalījuma shēmas griezumums

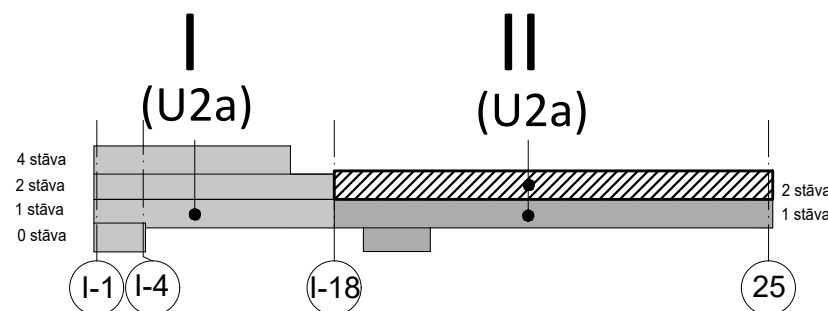

REV	Izmaiņas veica	Paraksts	Datums	Izmaiņas
PASŪTĪTĀJS:	SIA Tirdzniecības centrs "MOLS"			
PROJECTĒTĀJS:		SIA "ARHITEH"		
PROJECTA AUTORS:		SIA "EYD"		
Būvprojekta BK daļas izstrādātājs:		SIA "BŪVINŽENIERU KONSTRUKTORU BIROJS"		
OBJEKTA NOSAUKUMS		PASŪT. NR.		
UN ADRESE:		30/09/25/M		
RASEJ. NOSAUKUMS:		STADIJA		
Pārseguma apakšējais stiegrojums uz atz.+4.792*asīs II-S, II-P / II-18, II-21		BP		
Amats		Vārds Uzvārds	Paraksts	Datums
BK daļas vad.		Aldis Grasmanis		1:100
Izstrādāja:		Oksana Neipreise		ARHĪVA NR.
				30/09/25/M
				FAILA NOS.