


2.STĀVA (3 BLOKS) NESOŠO SIENU UN KOLONNU PLĀNS uz atz.+4.785

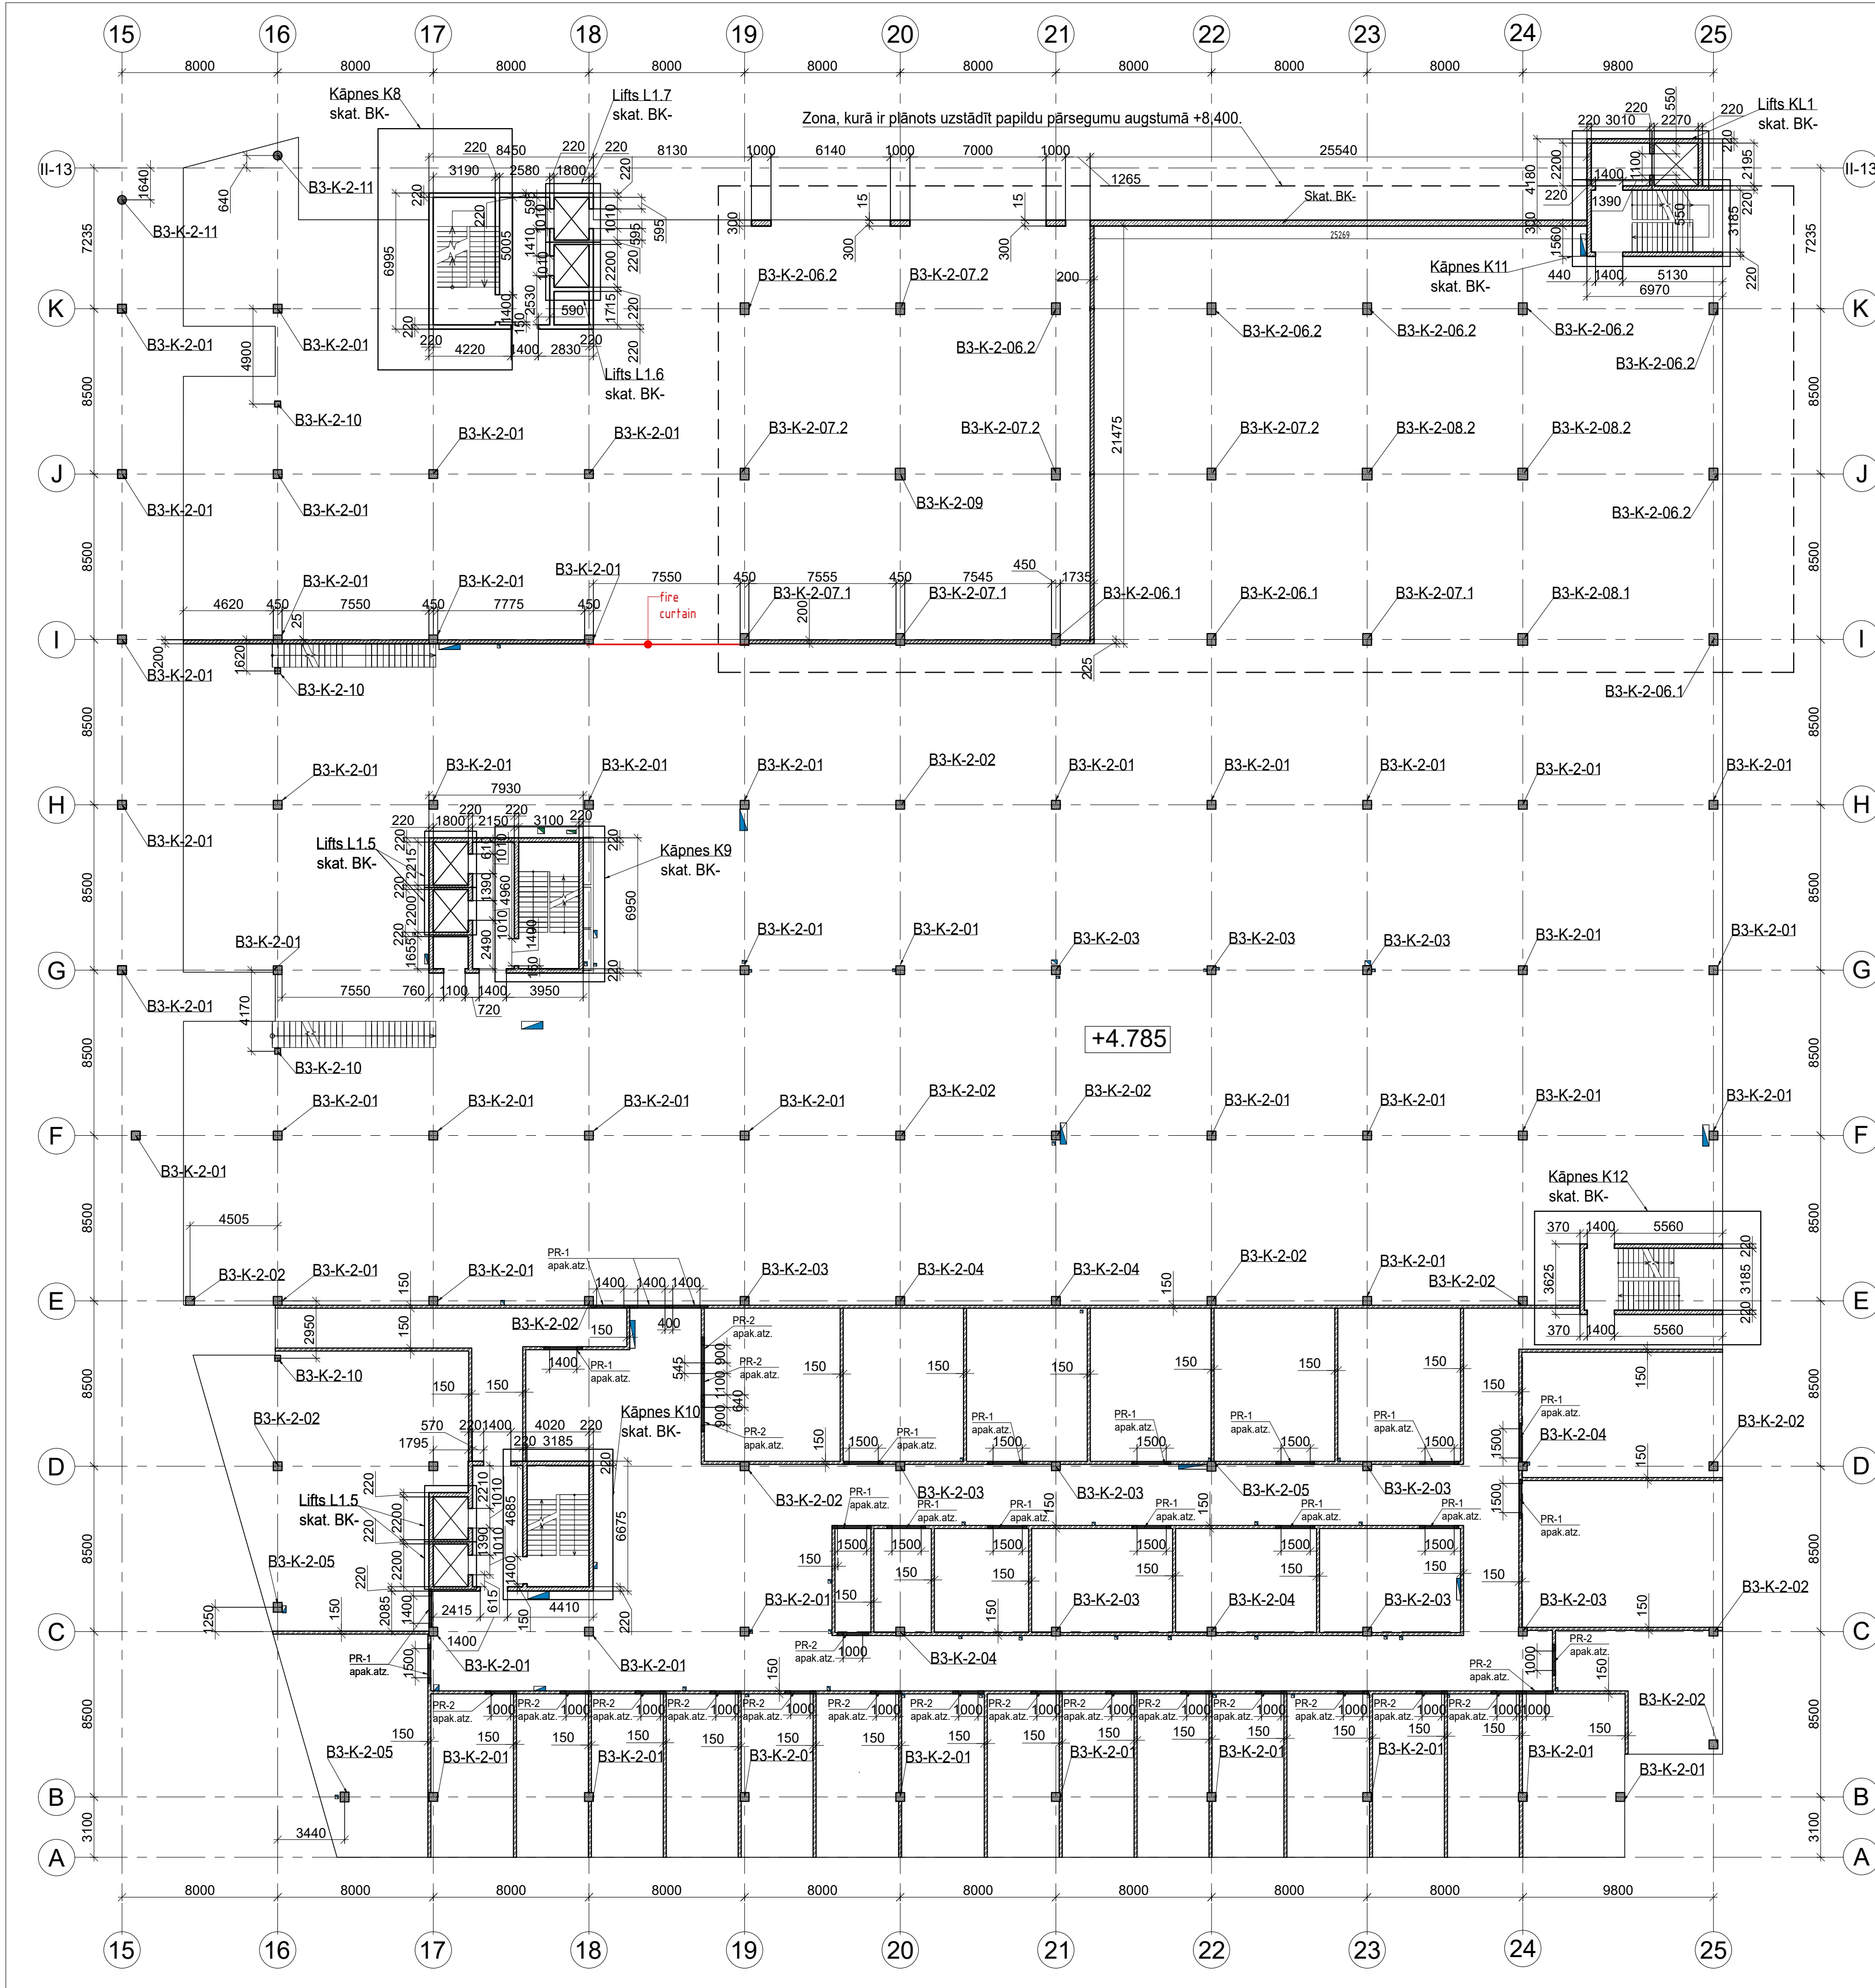

Apzīmējumi

- Dzelzsbetona siena 300mm
- Dzelzsbetona siena 220mm
- Gazbetona BAUROC siena 150; 200mm
- Gazbetona BAUROC pārsedes PR-1;PR-2
- Dzelzsbetona kolonna
- +4.800 Stāva grīdas augstuma atzīme
- Aila B x H. Platums x augstums



PIEZĪMES:

- Par relatīvo ± 0.000 atzīmi pieņemta 1. stāva ieejas vestibila grīdas atzīme, kas atbilst absolūtajai augstuma atzīmei 3.755 LAS-2000,5 Eiropas vertikālā augstumu sistēmā.
- Visi izmēri doti mm (milimetros) un augstuma atzīmes m (metros).
- Projektu skatīt kopumā.
- Atvērums nesošajās sienās, kuru izmērs nepārsniedz 200x200mm, izveidot uz vietas pēc saskaņošanas ar autorizaugiem.
- Visus izmērus un mērķēdes pirms būvdarbu uzsākšanas vai pasūtījuma veikšanas pārbaudīt. Izmērus nedrīkst nolasīt pēc mēroga. Šaubu gadījumā konsultēties ar būvprojekta autoru.


PIEZĪMES:

- Projektu lasīt kopumā.
- Pirms rasējumu mērīšanas pārliecināties, ka tas tiek lasīts pareizajā mērogā.
- Norādīto izmēru nesakrītības gadījumā vērsties pie projektētāja.
- Jebkuras izmaiņas vai atkāpes no projekta saskaņojamas ar projektētāju.
- Visi izmēri doti mm (milimetros) un augstuma atzīmes m (metros).
- Asu izvietojumu precizēt AR un GP sadaļā.
- Par relatīvo ± 0.000 atzīmi pieņemta 1. stāva ieejas vestibila grīdas atzīme, kas atbilst absolūtajai augstuma atzīmei 3.755 LAS-2000,5 Eiropas vertikālā augstumu sistēmā.
- Vispārīgos rādītājus un skaidrojumus skatīt lapā BK-
- Ja kolonnām nav dota piesaiste, tā atrodas ass krustpunktā.
10. Sienu konstrukciju betona klase C35/45.
11. Kolonnas betonēt, izmantojot betonu C40/50.
12. Betona aizsargkārtas stiegrojumam - ārējām (+)40mm/(-)40mm, iekšējām (+) 30mm/(-)30mm, kolonnām 40mm līdz tuvākajai stiegras malai.
13. Stiegru pārlaidumu veidot 40° garumā, ja nav norādīts citādi.
14. Nav pieļaujama stiegrojuma metināšana, ja tas nav norādīts rasējumā.
15. Konstrukciju piesaistes skatīt kopā ar AR sadaļu.
16. Sienu pamatstiegrojumu savstarpēji savienot ar šķērsstiegrojuma skavu Ø6 B500B, s.100/200 katrā otrajā stiegru krustpunktā. Specifikācijā nav iekļauts.
17. Materiālu apjoms skatīt lapā BK-
18. Starpsienas mūrēt ar bloku BAUROC CLASSIC 3Mpa. Mūrēšanu no vešanas blokiem saskaņā ar BAUROC mūrēšanas tehnoloģiju.

Kolonnas apzīmējumu skaidrojums

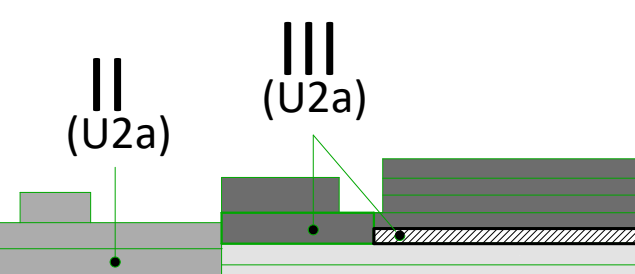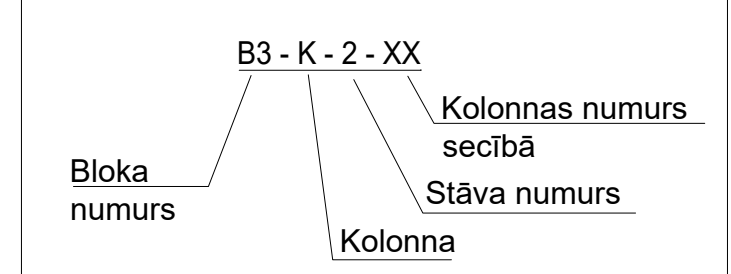

Kolonnas apzīmējumu skaidrojums

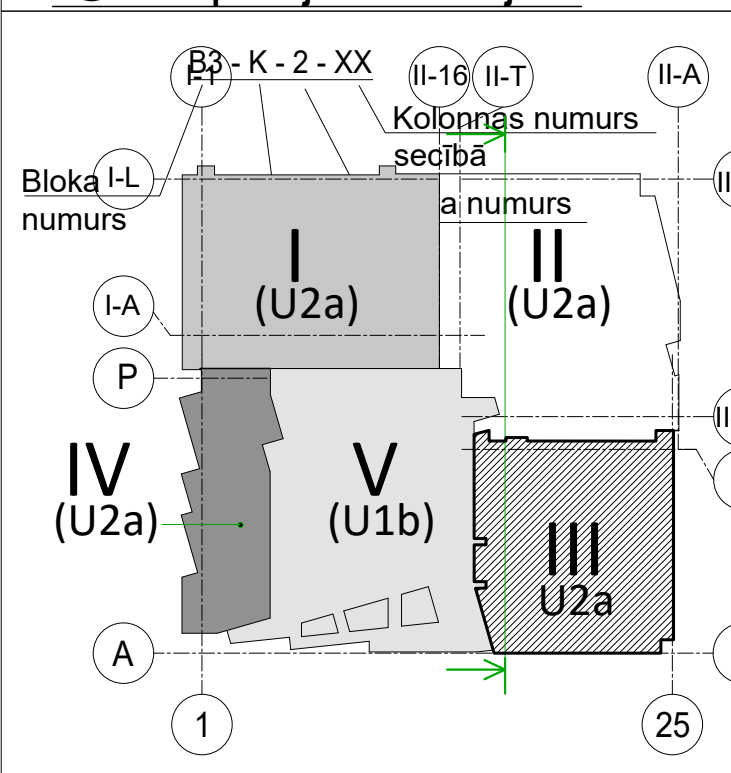

REV	Izmaiņas veica	Paraksts	Datums	Izmaiņas
PASŪTĪTĀJS:	SIA Tirdzniecības centrs "MOLS"			SIA Tirdzniecības centrs "MOLS" reģ.Nr.4000330904 Krasta iela 46, Rīga, LV-1003
PROJEKTĒTĀJS:	ARHITEHTEH Arhitektu un inženieru birojs			SIA "ARHITEH" reģ.Nr.40003731757 Pērnavas iela 43, Rīga, LV-1009
PROJEKTA AUTORS:	UMAGAMMA			SIA "EYD" reģ.Nr.4020327341 Blaumana iela 34-10, Rīga, LV-1011
Būvprojekta BK daļas izstrādātājs:	BŪVINŽENIERU KONSTRUKTORU BIROJS			SIA "BŪVINŽENIERU KONSTRUKTORU BIROJS" reģ.Nr.40103402982 Kalrinas dambis 14-7, Rīga, LV-1045 e-mail: buv@bkb.lv
OBJEKTA NOSAUKUMS:	Tirdzniecības centra "MOLS" rekonstrukcija, Krasta iela 46, Rīga, LV-1003			PASŪT. NR. 01/08/24/J
UN ADRESE:	Tirdzniecības centra "MOLS" rekonstrukcija, Krasta iela 46, Rīga, LV-1003			STADIJA BP
RASEJ. NOSAUKUMS:	2.stāva (3.Bloks) nesošo kolonnu un sienu plāns uz atz.+4.785			DAĻA BK LAPA LAPAS
Amats	Vārds Uzvārds	Paraksts	Datums	MĒROGS 1:200
BK daļas vad.	Aldis Grasmanis			ARHĪVA NR. 01/08/24/J
Izstrādāja:	Aleksandra Drozdoviča			FAJLA NOS.

2. stāva ailu BAUROC pārsedžu specifikācija

Elementa nosaukums	Skaitis gab.	Garums mm	Platums mm	Augstums mm	El.svars, kg	Nestspēja, kN/m
Pārsedze PR-2 150x200(h), l=2000	20	1600	150	200	42	20
Pārsedze PR-1 150x200(h), l=1600	19	2000	150	200	57	20

Piezīmes:

- Rasējumā norādītas relatīvās augstuma atzīmes.
- Logu un durvju ailu piesaisti skat. projekta AR-daļā.
- Plānā zem pārsedžu markas uzrādītas ailes augšas atzīmes
- Minimālais nesošo ailu pārsedžu balstījums sienā 250mm, minimālais nesošo ailu pārsedžu balstījums sienā 200mm.
- Būvdarbu vadītājam objektā jāpārbauda projektā pieņemto risinājumu atbilstība reālai situācijai. Ja projektā pieņemtie risinājumi neatbilst reālai situācijai, darbus ir jāpārtrauc un jāinformē projekta autorus.
- Aizliegts zāģēt PĀRSEDZES ar mērķi samazināt tās izmērus, urbt pārsedzēs, frezēt kanālus, kā arī veikt jebkuras citas izmaiņas, kas ietekmē PĀRSEDZES īpašības.