


6.STĀVA (4.Bloks) NESOŠO SIENU UN KOLONNU PLĀNS uz atz. +14.785  
M 1:200

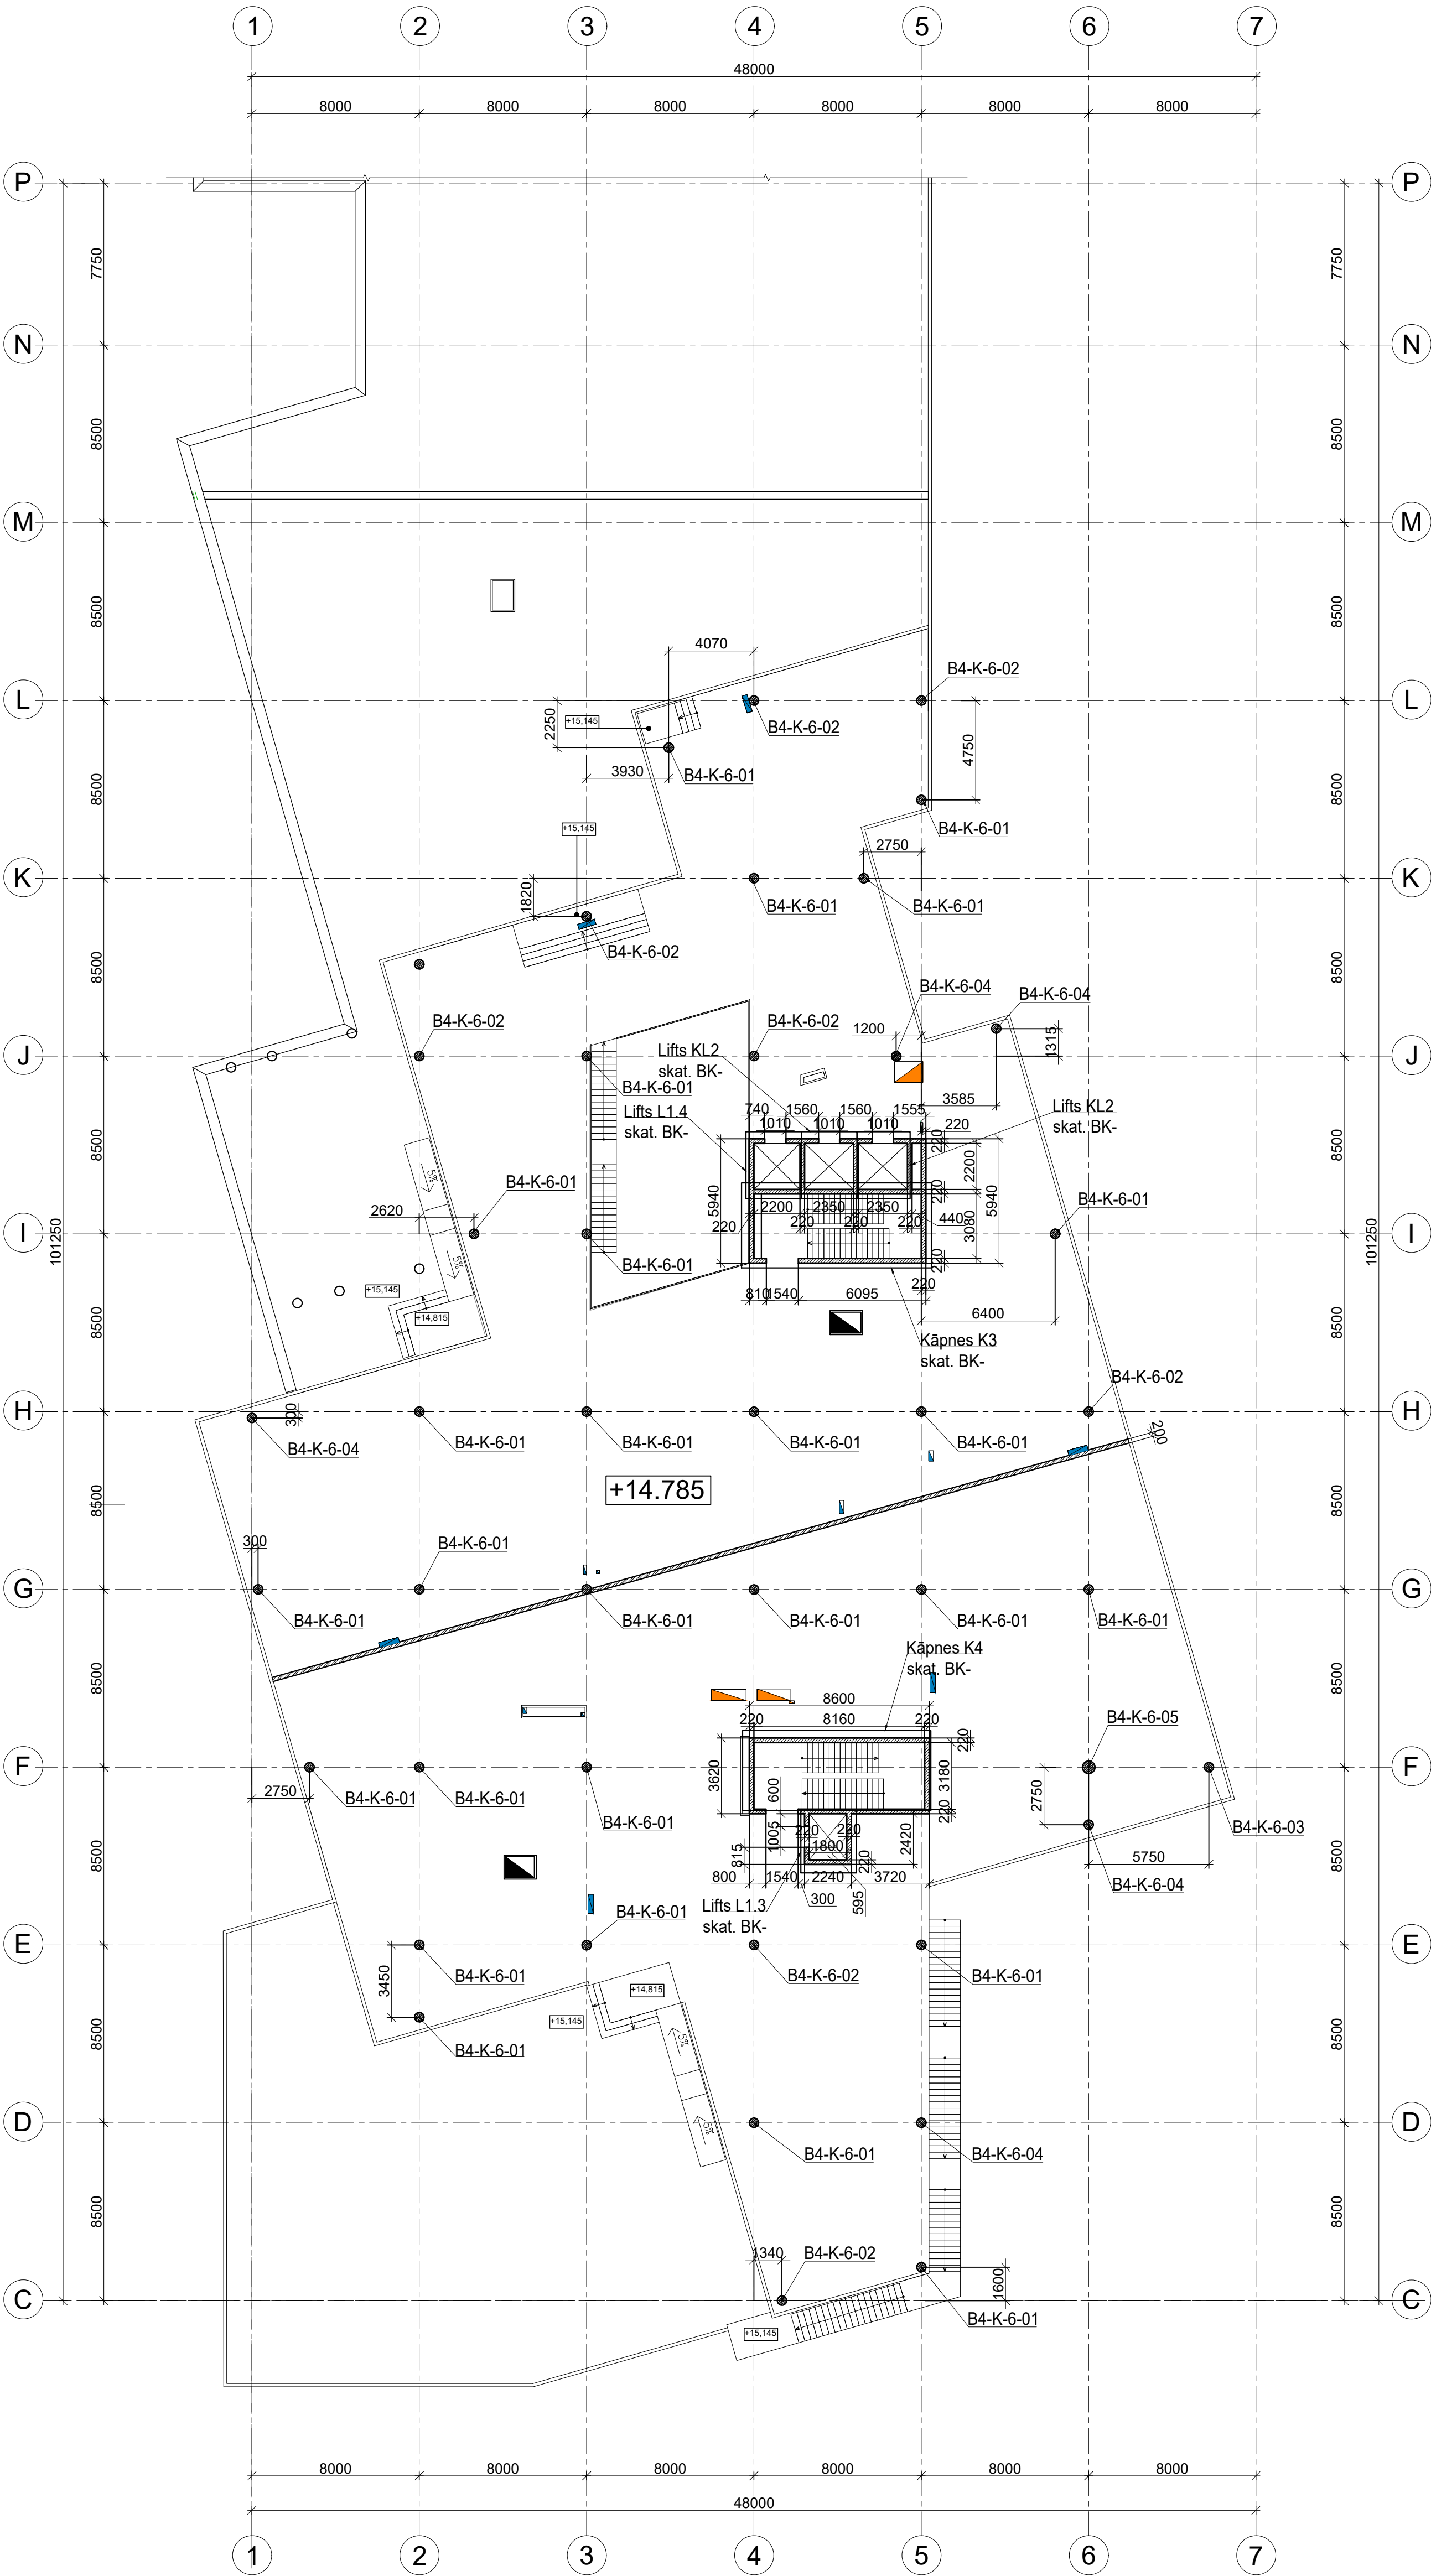

Apzīmējumi

- Dzelzsbetona siena 220mm
- Gazbetona BAUROC siena 200mm
- Dzelzsbetona kolonna
- +14.785 Stāva grīdas augstuma atzīme









PIEZĪMES:

- Par relatīvo ±0.000 atzīmi pieņemta 1. stāva ieejas vestibila grīdas atzīme, kas atbilst absolūtajai augstuma atzīmei 3.755 LAS-2000.5 Eiropas vertikālā augstumu sistēmā.
- Visi izmēri doti mm (milimetros) un augstuma atzīmes m (metros).
- Projektu skatīt kopumā.
- Atvērumus nesošajās sienās, kuru izmērs nepārsniedz 200x200mm, izveidot uz vietas pēc saskaņošanas ar autoruzraugiem.
- Visus izmērus un mērķēdes pirms būvdarbu uzsākšanas vai pasūtījuma veikšanas pārbaudīt. Izmērus nedrīkst nolasīt pēc mēroga. Šaubu gadījumā konsultēties ar būvprojekta autoru.

PIEZĪMES:

- Projektu lasīt kopumā.
- Pirms rasējumu mērīšanas pārliecināties, ka tas tiek lasīts pareizajā mērogā.
- Norādīto izmēru neskaidribas gadījumā vērsties pie projektētāja.
- Jebkuras izmaiņas vai atkāpes no projekta saskaņojamas ar projektētāju.
- Visi izmēri doti mm (milimetros) un augstuma atzīmes m (metros).
- Asu izvietojumu precizēt AR un GP sadaļā.
- Par relatīvo ±0.000 atzīmi pieņemta 1. stāva ieejas vestibila grīdas atzīme, kas atbilst absolūtajai augstuma atzīmei 3.755 LAS-2000.5 Eiropas vertikālā augstumu sistēmā.
- Vispārīgos rādītājus un skaidrojumus skatīt lapā BK-
- Ja kolonnām nav dota piesaiste, tā atrodas ass krustpunktā.
- Sienu konstrukciju betona klase C35/45.
- Kolonnas betonēt, izmantojot betonu C40/50.
- Betona aizsargkārtas stiegrojumam - āršienām (+)40mm/ (-)40mm, iekššienām (+) 30mm/ (-)30mm, kolonnām 40mm līdz tuvākajai stiegras malai.
- Stiegru pārlaidumu veidot 40Ø garumā, ja nav norādīts citādi.
- Nav pieļaujama stiegrojuma metināšana, ja tas nav norādīts rasējumā.
- Konstrukciju piesaistes skatīt kopā ar AR sadaļu.
- Sienu pamatstiegrojumu savstarpēji savienot ar šķērsstiegrojuma skavu Ø6 B500B, s400/400 katrā otrajā stiegru krustpunktā. Specifikācijā nav iekļauts.
17. Materiālu apjoms skatīt lapā BK-

Kolonnu apzīmējumu skaidrojums

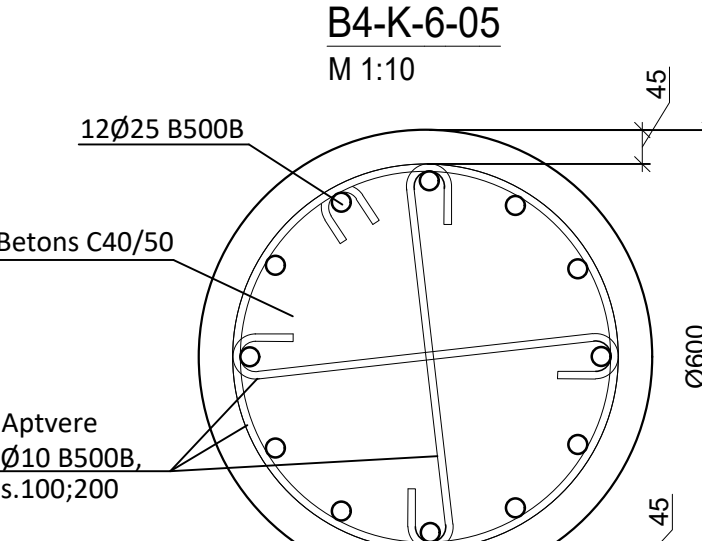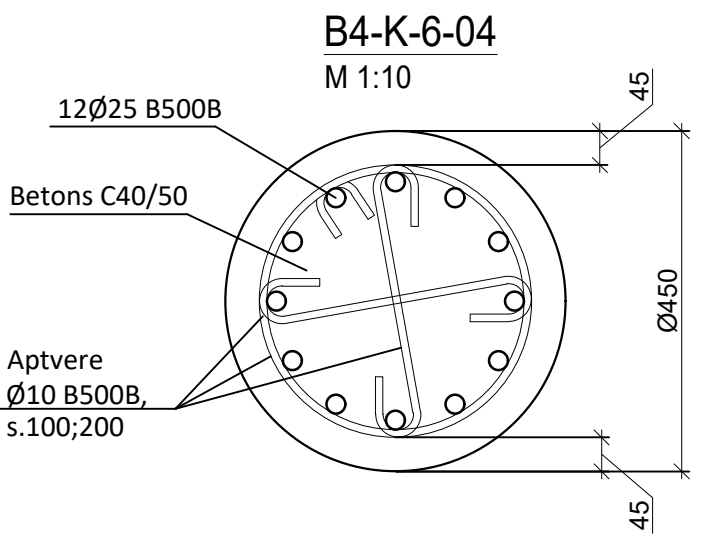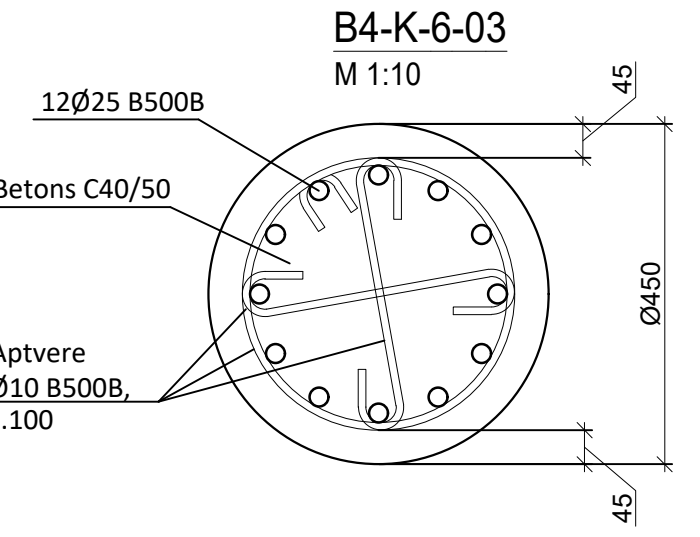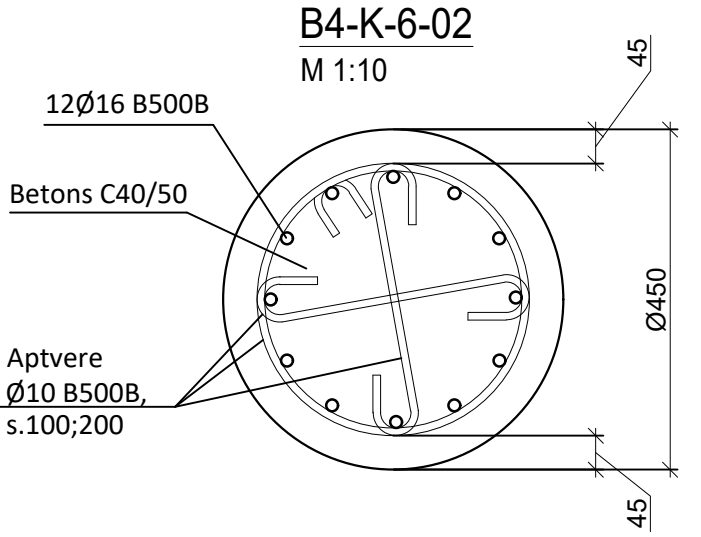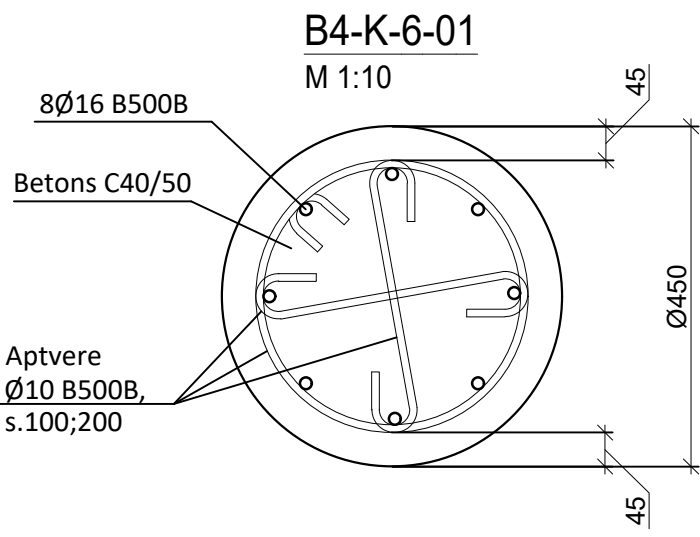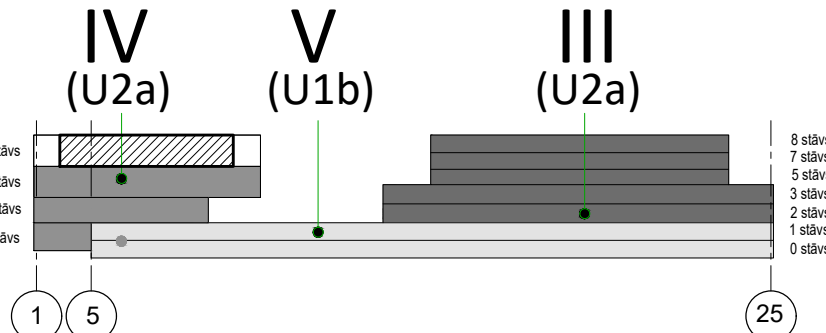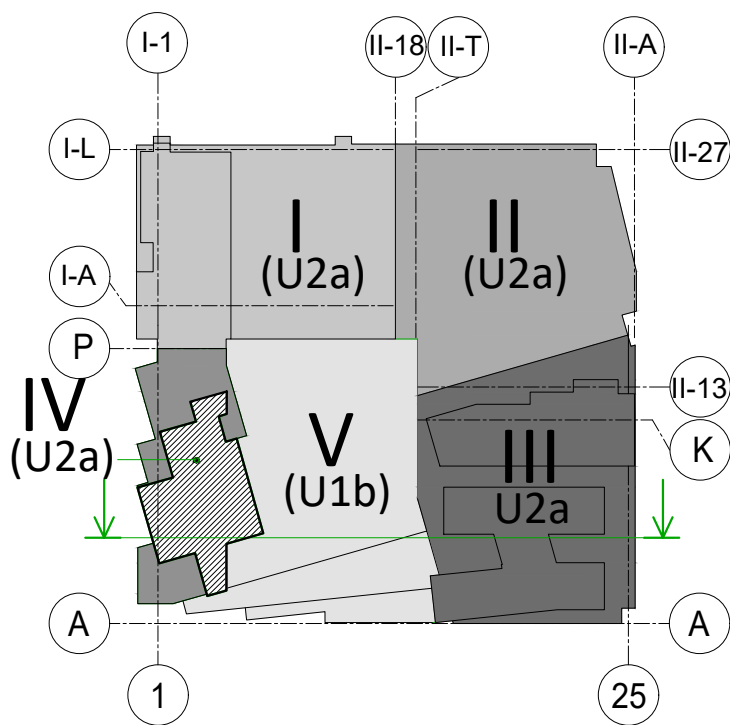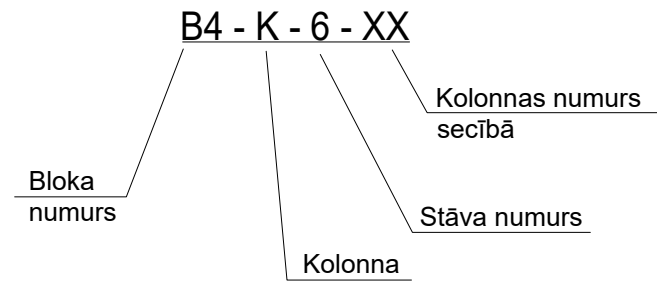

|                                    |                                                                                          |          |        |   |
|------------------------------------|------------------------------------------------------------------------------------------|----------|--------|---|
| REV                                | Izmāņas veica                                                                            | Paraksts | Datums | Izmāņas   |
| PASŪTĪTĀJS:                        | SIA Tirdzniecības centrs "MOLS"                                                          |          |        | SIA Tirdzniecības centrs "MOLS" reģ.Nr.4000339034 Krasta iela 46, Rīga, LV-1003                                  |
| PROJEKTĒTĀJS:                      | SIA "ARHITEH" reģ.Nr.40003731757 Pērnavas iela 43, Rīga, LV-1009                         |          |        | Arhitektu un inženieru birojs                                                                                    |
| PROJEKTA AUTORS:                   | SIA "UMAGAMMA" reģ.Nr.40103402982 Kalrinas dambis 14-7, Rīga, LV-1045 e-mail: bkb@bkb.lv |          |        | SIA "EYD" reģ.Nr.40203327341 Blaumaņa iela 34 - 10, Rīga, LV-1011                                                |
| Būvprojekta BK daļas izstrādātājs: | BŪVINŽENIERU KONSTRUKTORU BIROJS                                                         |          |        | SIA "BŪVINŽENIERU KONSTRUKTORU BIROJS" reģ.Nr.40103402982 Kalrinas dambis 14-7, Rīga, LV-1045 e-mail: bkb@bkb.lv |
| OBJEKTA NOSAUKUMS:                 | Tirdzniecības centra "MOLS" rekonstrukcija, Krasta iela 46, Rīga, LV-1003                |          |        | PASŪT. NR. 30/09/25/M                                                                                            |
| OBJEKTA ADRESE:                    | Tirdzniecības centra "MOLS" rekonstrukcija, Krasta iela 46, Rīga, LV-1003                |          |        | STADIJA: BP   |
| RASEJ. NOSAUKUMS:                  | Kolonnun un sienu plāns uz atz.+14.785                                                   |          |        | DĀĻA: BK-B4-06-03-01                                                                                             |
| Amats                              | Vārds Uzvārds                                                                            | Paraksts | Datums | MĒROGS: 1:200; 150; 10                                                                                           |
| BK daļas vad.                      | Aldis Grasmanis                                                                          |          |        | ARBĀVA NR. 30/09/25/M                                                                                            |
| Izstrādāja:                        | Aleksandra Drozdoviča                                                                    |          |        | FALA NOS.   |