



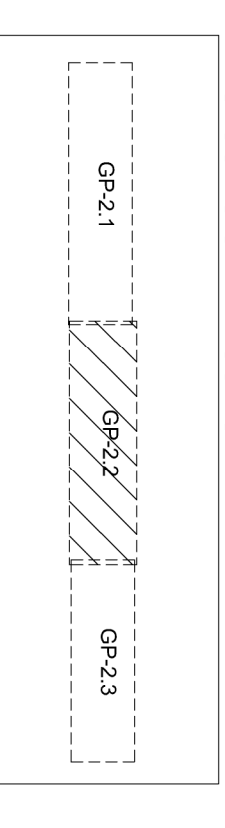


**ĢENERĀLPLĀNS AR SAVIETOTIEM INŽENIERTĪKLIEM UN VERTIKĀLAIS PLĀNOJUMS**  
**M 1:250**

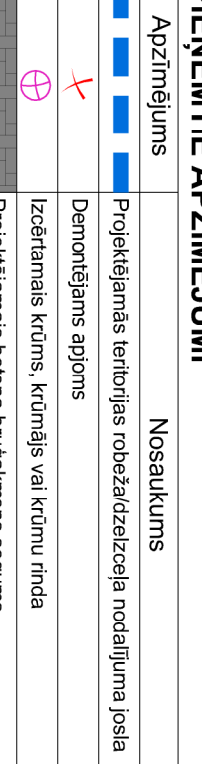


**PIENĒMTIE APZĪMĒJUMI**

Apzīmējums	Nosaukums
	Projektējamas teritorijas robežlīnija nodaļuma josla
	Demontējams apjoms
	Izcērtamais krūms, kdmājais vai krūmu rinda
	Projektējamas betona bruņākarnis segums
	Projektējams betona segums (pārora drošības zona)
	Projektējami betona bloki (slietņu pārējas zona)
	Projektējama vides pieejamības marga
	Projektējama taktiā josla
	Projektējama zālienszāliena atjaunošana
	Projektējama betona apmale 100.20.8
	Projektējama betona apmale 100.30.15
	Esošā kābeliā ierīkošana
	Esošā tīdņu tēcēšanas virziens
	Projektējams 0.4 kv tīkls
	Projektējams apgaismojuma tīks, apgaismojuma balsts ar gaismekli
	Projektējams atsejsgaures
	Projektējams 20 kv tīkls
	Projektējams zāmjuma kontūrs
	Dzelzeļa saraku kanalizācija, d110, aka
	Dzelzeļa saraku kanalizācija, d50
	Esošā kontakttikā pēkare
	Kontakttikā pēkare, kurā paredzēta regulācija
	FRL DC, GL G-10 kv
	Vilņveds
	Grūps zemējuma trose

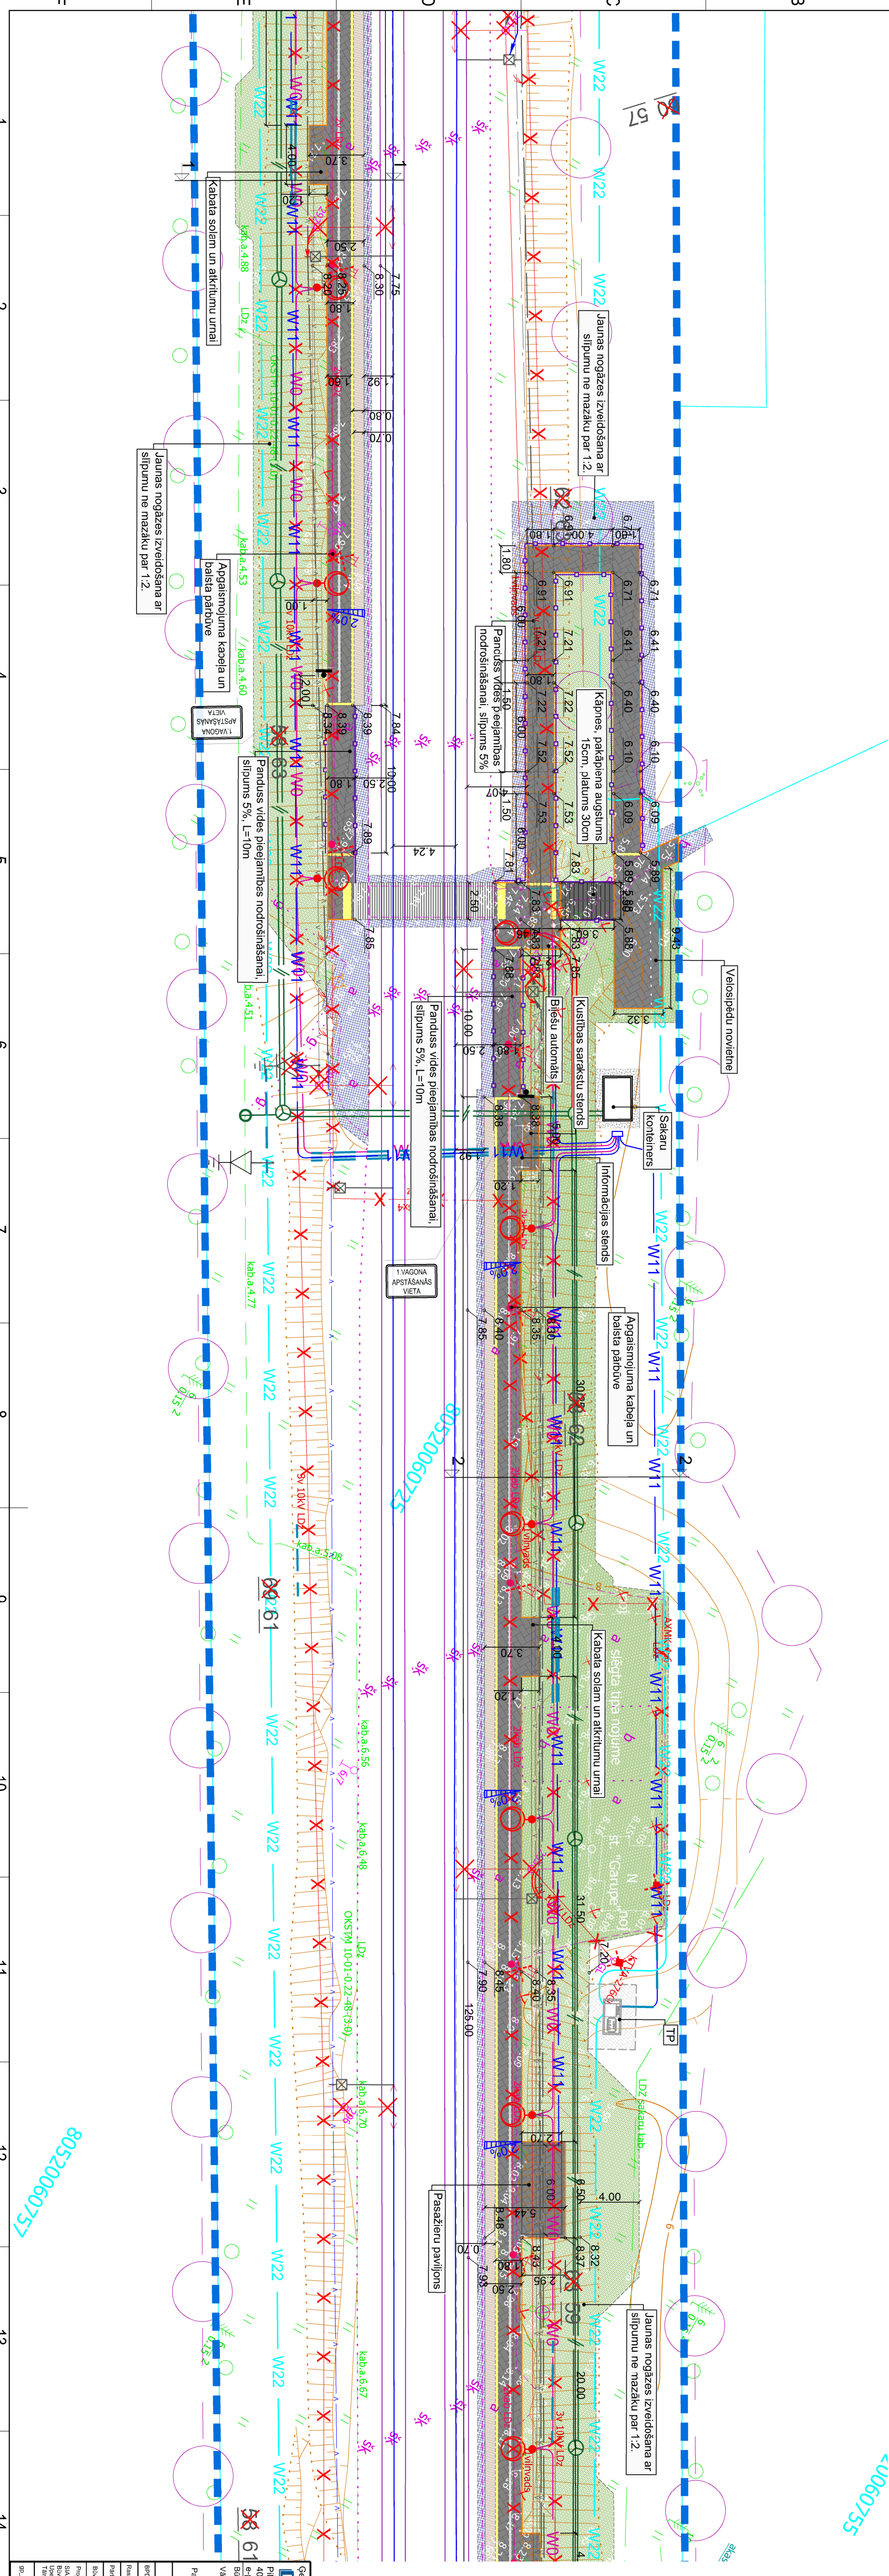


<b>Ģenerāļprojektdāļi:</b>	<b>BMS Fima</b> SIAI	<b>PAZĪMĒJUMS</b>	Stadija: MBP
Plinšabedrība BMSGS - FMA - Regā Nr. 40203317/67, Vaka ielā 27, Rīga, LV-1005			
e-pasts: info@fima.lv, Tālrunis: +371 6721 2171			
<b>Valsts Uzdevi:</b>	Vides Uzdevi:	<b>Ģenerāļplāns ar savietotiem inženiertīkliem un vertikālais plānojums</b>	
Datums: 09.12.21.	Datums: 09.12.21.		
Datums: 09.12.21.	Datums: 09.12.21.		
Datums: 09.12.21.	Datums: 09.12.21.		

# ĢENERĀLPLĀNS AR SAVIETOTIEM INŽENIERTĪKLIEM UN VERTIKĀLAIS PLĀNOJUMS M 1:250

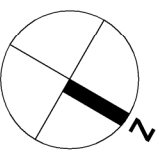


## RĀSĒJUMU SADALĪJUMS PA LAPĀM

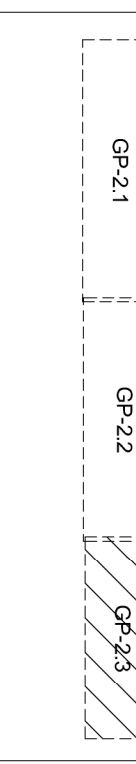

## PIENĒMĒTIE APZĪMĒJUMI

	Apzīmējums	Nosaukums
	Projektdarījams teritorijas robežatdzelzceļa nodalījuma josla	
	Demontējams apjoms	
	Izceltamais krūms, krūmājs vai krūmu rinda	
	Projektdarījams betona bruņākamens segums	
	Projektdarījams betona segums (perona drošības zona)	
	Projektdarījami betona bloki (sliedžu pārbēgšanas zona)	
	Projektdarījama vides pieejamības mērga	
	Projektdarījama taktilā josla	
	Projektdarījama vadaļa	
	Projektdarījams zāliens/zāliena atjaunošana	
	Darba zonas sakārtošana	
	Projektdarījama betona apmale 100.20.8	
	Projektdarījama betona apmale 100.30.15	
	Esosa kabļa iekaušana	
	Lietus ūdeņu tecēšanas virziens	
	Projektdarījams 0,4 kV tīkls	
	Projektdarījams apgaismojuma tīkls, apgaismojuma balsts ar gaismekli	
	Projektdarījams aizsargauzules	
	Projektdarījams 20 kV tīkls	
	Projektdarījams zemējuma kontūrs	
	Dzelzceļa sakaru kanalizācija, d110, aka	
	Dzelzceļa sakaru kanalizācija, d50	
	Esosa kontakttīkla piekare	
	Kontakttīkla piekare, kurā paredzēta regulācija	
	EPL DC GL 6-10 kV	
	Vilņvedis	
	Grupas zemējuma rose	

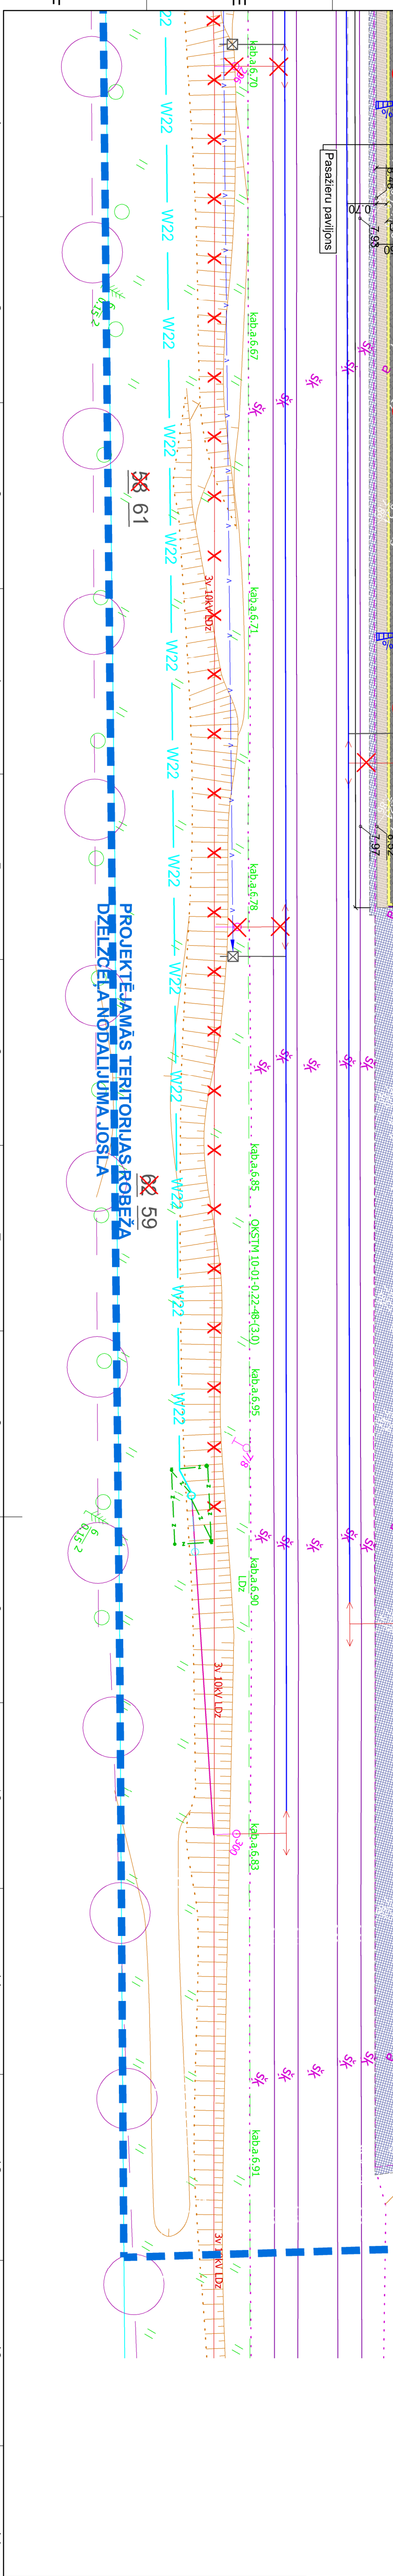

<b>Ģenerālprojektaizstrādātājs:</b> <b>BMGS Fima</b> SIA <small>SAĪKAT INŽENIERTECNISKAIS SOLUTIONS</small> Pilsbabeļiņa BMGS - Fima, Reģ. Nr. 40203317/69, I/vaka ielā 27, Rīga, LV-1005 e-pasts: info@bmgs.lv, Tālrunis: +371 6727 2171 Biroprojektaizstrādātājs: Vairāki projekta izstrādātāji Vārds, Uzvārds: Elita Šteņņova Darbības Dabla: Pranaske, Elita Šteņņova Paraksts: Elita Šteņņova		<b>Projektaizstrādātājs:</b> SIA "Baltprojekts" Būvniecības un inženierbūvniecības projekta izstrādātājs Tālrunis: +371 28722257	
<b>Prezirdētājs:</b> VAS "Latvijas dzelzceļš" Versija: 1.1 Datums: 08.12.21 Mērogs: 1:250 Dēl: N.L-137/2021		<b>Ģenerālplāns:</b> Ģenerālplāns ar savietotiem inženiertīkliem un vertikālais plānojums Dokumenta nosaukums: Ģenerālplāns ar savietotiem inženiertīkliem un vertikālais plānojums Datums: 08.12.21 Izstrādātājs: Elita Šteņņova Darbības Dabla: Pranaske, Elita Šteņņova Paraksts: Elita Šteņņova	
BRIV: 08.12.21 Reizība: 08.12.21 Pārbaudījis: 08.12.21 Būvniecības vārds: 08.12.21		Vārds, Uzvārds: Elita Šteņņova Darbības Dabla: Pranaske, Elita Šteņņova Paraksts: Elita Šteņņova	
Datums: 08.12.21 Izstrādātājs: Elita Šteņņova Darbības Dabla: Pranaske, Elita Šteņņova Paraksts: Elita Šteņņova		Darbības Dabla: Pranaske, Elita Šteņņova Paraksts: Elita Šteņņova	
Dokumenta nosaukums: Ģenerālplāns ar savietotiem inženiertīkliem un vertikālais plānojums Datums: 08.12.21 Izstrādātājs: Elita Šteņņova Darbības Dabla: Pranaske, Elita Šteņņova Paraksts: Elita Šteņņova		Dokumenta nosaukums: Ģenerālplāns ar savietotiem inženiertīkliem un vertikālais plānojums Datums: 08.12.21 Izstrādātājs: Elita Šteņņova Darbības Dabla: Pranaske, Elita Šteņņova Paraksts: Elita Šteņņova	
SIA "Baltprojekts" Būvniecības un inženierbūvniecības projekta izstrādātājs Tālrunis: +371 28722257		SIA "Baltprojekts" Būvniecības un inženierbūvniecības projekta izstrādātājs Tālrunis: +371 28722257	
Marka: GP		Marka: GP	

80520060755