


M 1:150

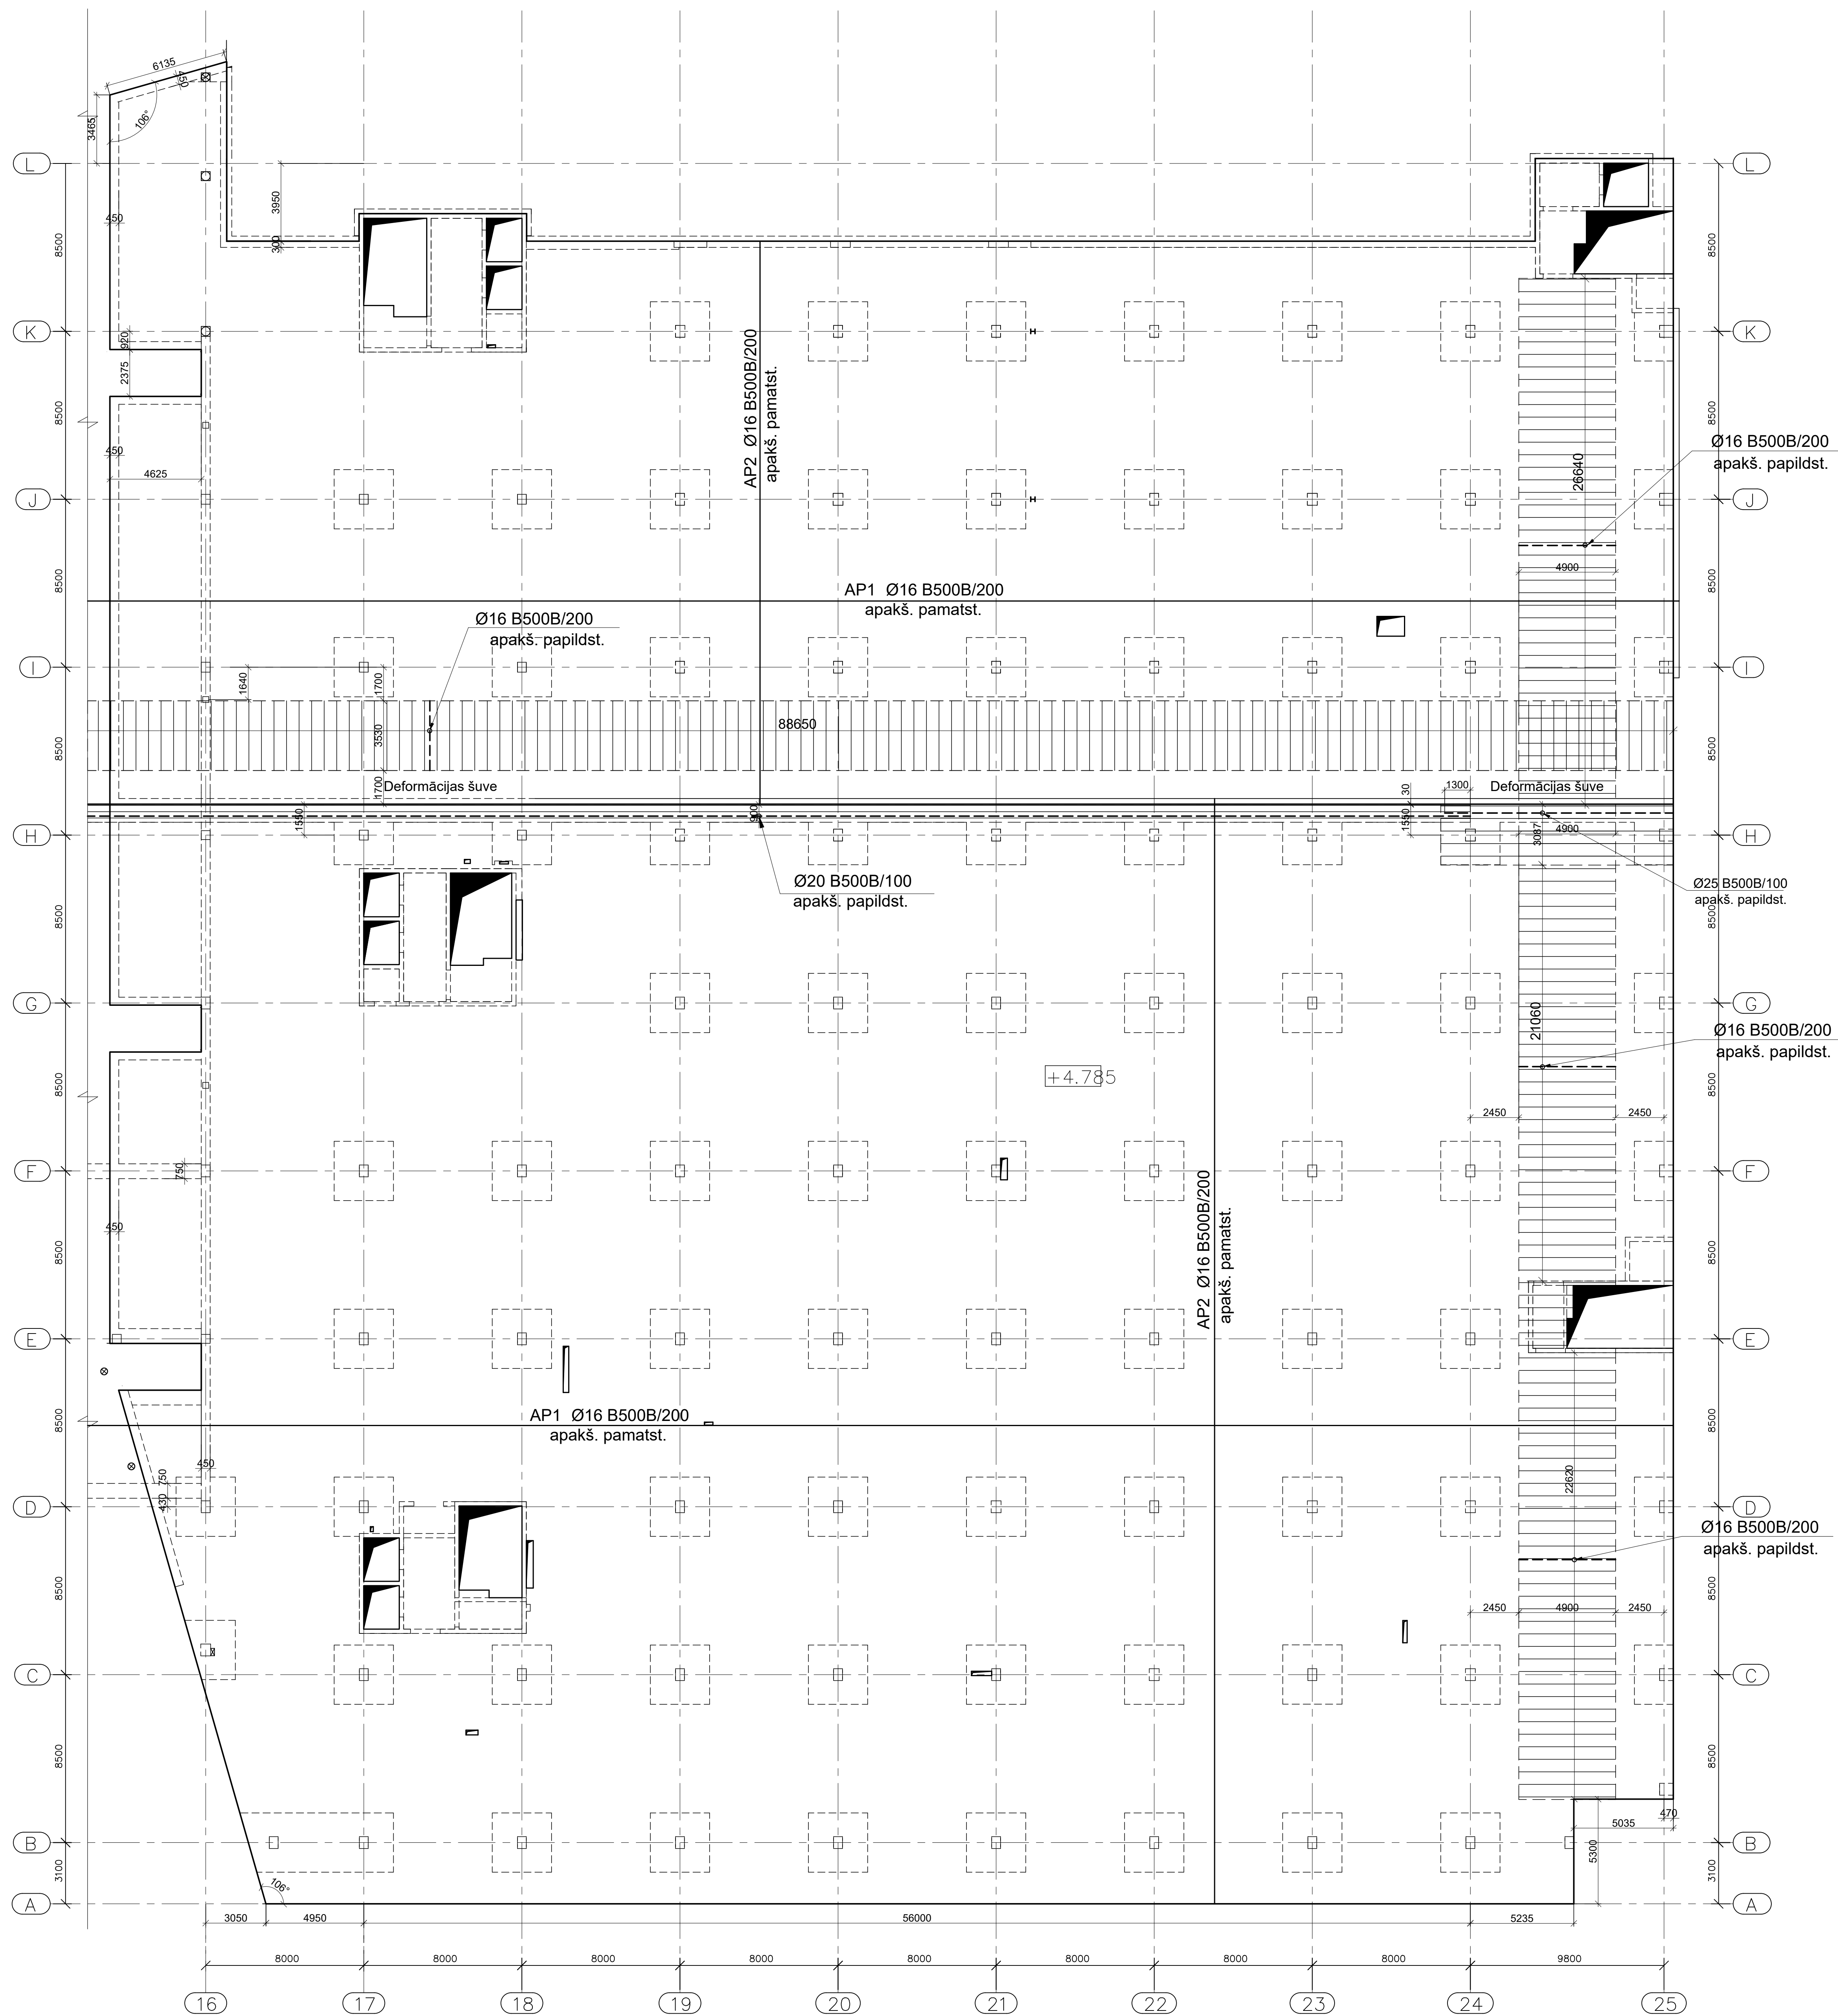

	Deformācijas šuve (Termobolku atdaldīšanai)
	Dzelzsbetona sienas kontūra
	Atvērumi dz/b sienās
	Dzelzsbetona kolonna
	Shematiskis dzelzsbetona plātnis augstumu maiņu attēlojums plānā
	Shematiskis kāpu attēlojums plānā
	Dzelzsbetona pārsēguma plātnes kontūra
	Atvērums dzelzsbetona plātnē
	Dzelzsbetona plātnes augšas atzīme
	Zonas sienu stiegrojuma enkurstiegrām
	Pamatsstiegrojums B500B
	Papildstiegrojums B500B
	Papildstiegrojuma ievietošanas zona

1. Projektu lasīt kopumā.
2. Pirms rēķināmu mērījamas pārslēdzienam, ka tas tiek lasīts pareizajā mērogā.
3. Norādīto izmērus nesakaidājis gadījumā vērties pie projektētāja.
4. Jēkburas izmērus vai atkāpes no projekta sāksanojamos ar projektētāju.
5. Visi izmēri doti mm (milimetriem) un augstuma atzīmes m (metros).
6. Asu izvirzījumu precīzēt AR un GP sadā.
7. Ar relatīvo 40.000 atzīmī pieņemta 1. stāva ieejas vestibila grīdas atzīme, ka atbilst absolūtajai augstuma atzīmei 3.755 LAS-2000,5 Eiropas vertikālā augstumu sistēmā.
8. Vispārīgos rādītājus un skaidrojumu skatīt lapā BK-
9. Pārseguma konstrukciju betona klase C35/45.
10. Betona aizsargkārtas stieģerjumu - apakšā 35mm, augšā 35mm, sānos 35mm.
11. Stieģru pārslaidumu veidot 540° garumā, ja nav norādīts citādi.
12. Nav pieļaujama stieģerjuma metināšana, ja tas nav norādīts rēķinājumā.
13. Konstrukciju piesaistes atzīmei ka AR sadā.
14. Plātnes pamatstieģerjumu savstarpēji atdalīt ar lokveidā izveidotu konstruktīvo stieģerjumu. Specifikācijā nav iekļauts.
15. Visi sabiezējumi virs kolonnām (KS) ar biezumu 500 mm.
16. Materiālu apjomus skatīt lapā BK-

Stiegrojuma liekuma rādiusi / Reinf. bēd	
Ø8	≥ R20
Ø10	≥ R20
Ø12	≥ R25
Ø16	≥ R35
Ø20	≥ R70
Ø22	≥ R80

[illegible][illegible]