


2.STĀVA (4 BLOKS) PĀRSEGUMA PLĀTNES AUGŠĒJAIS  
STIEGROJUMS uz atz.+4.785  
M 1:150

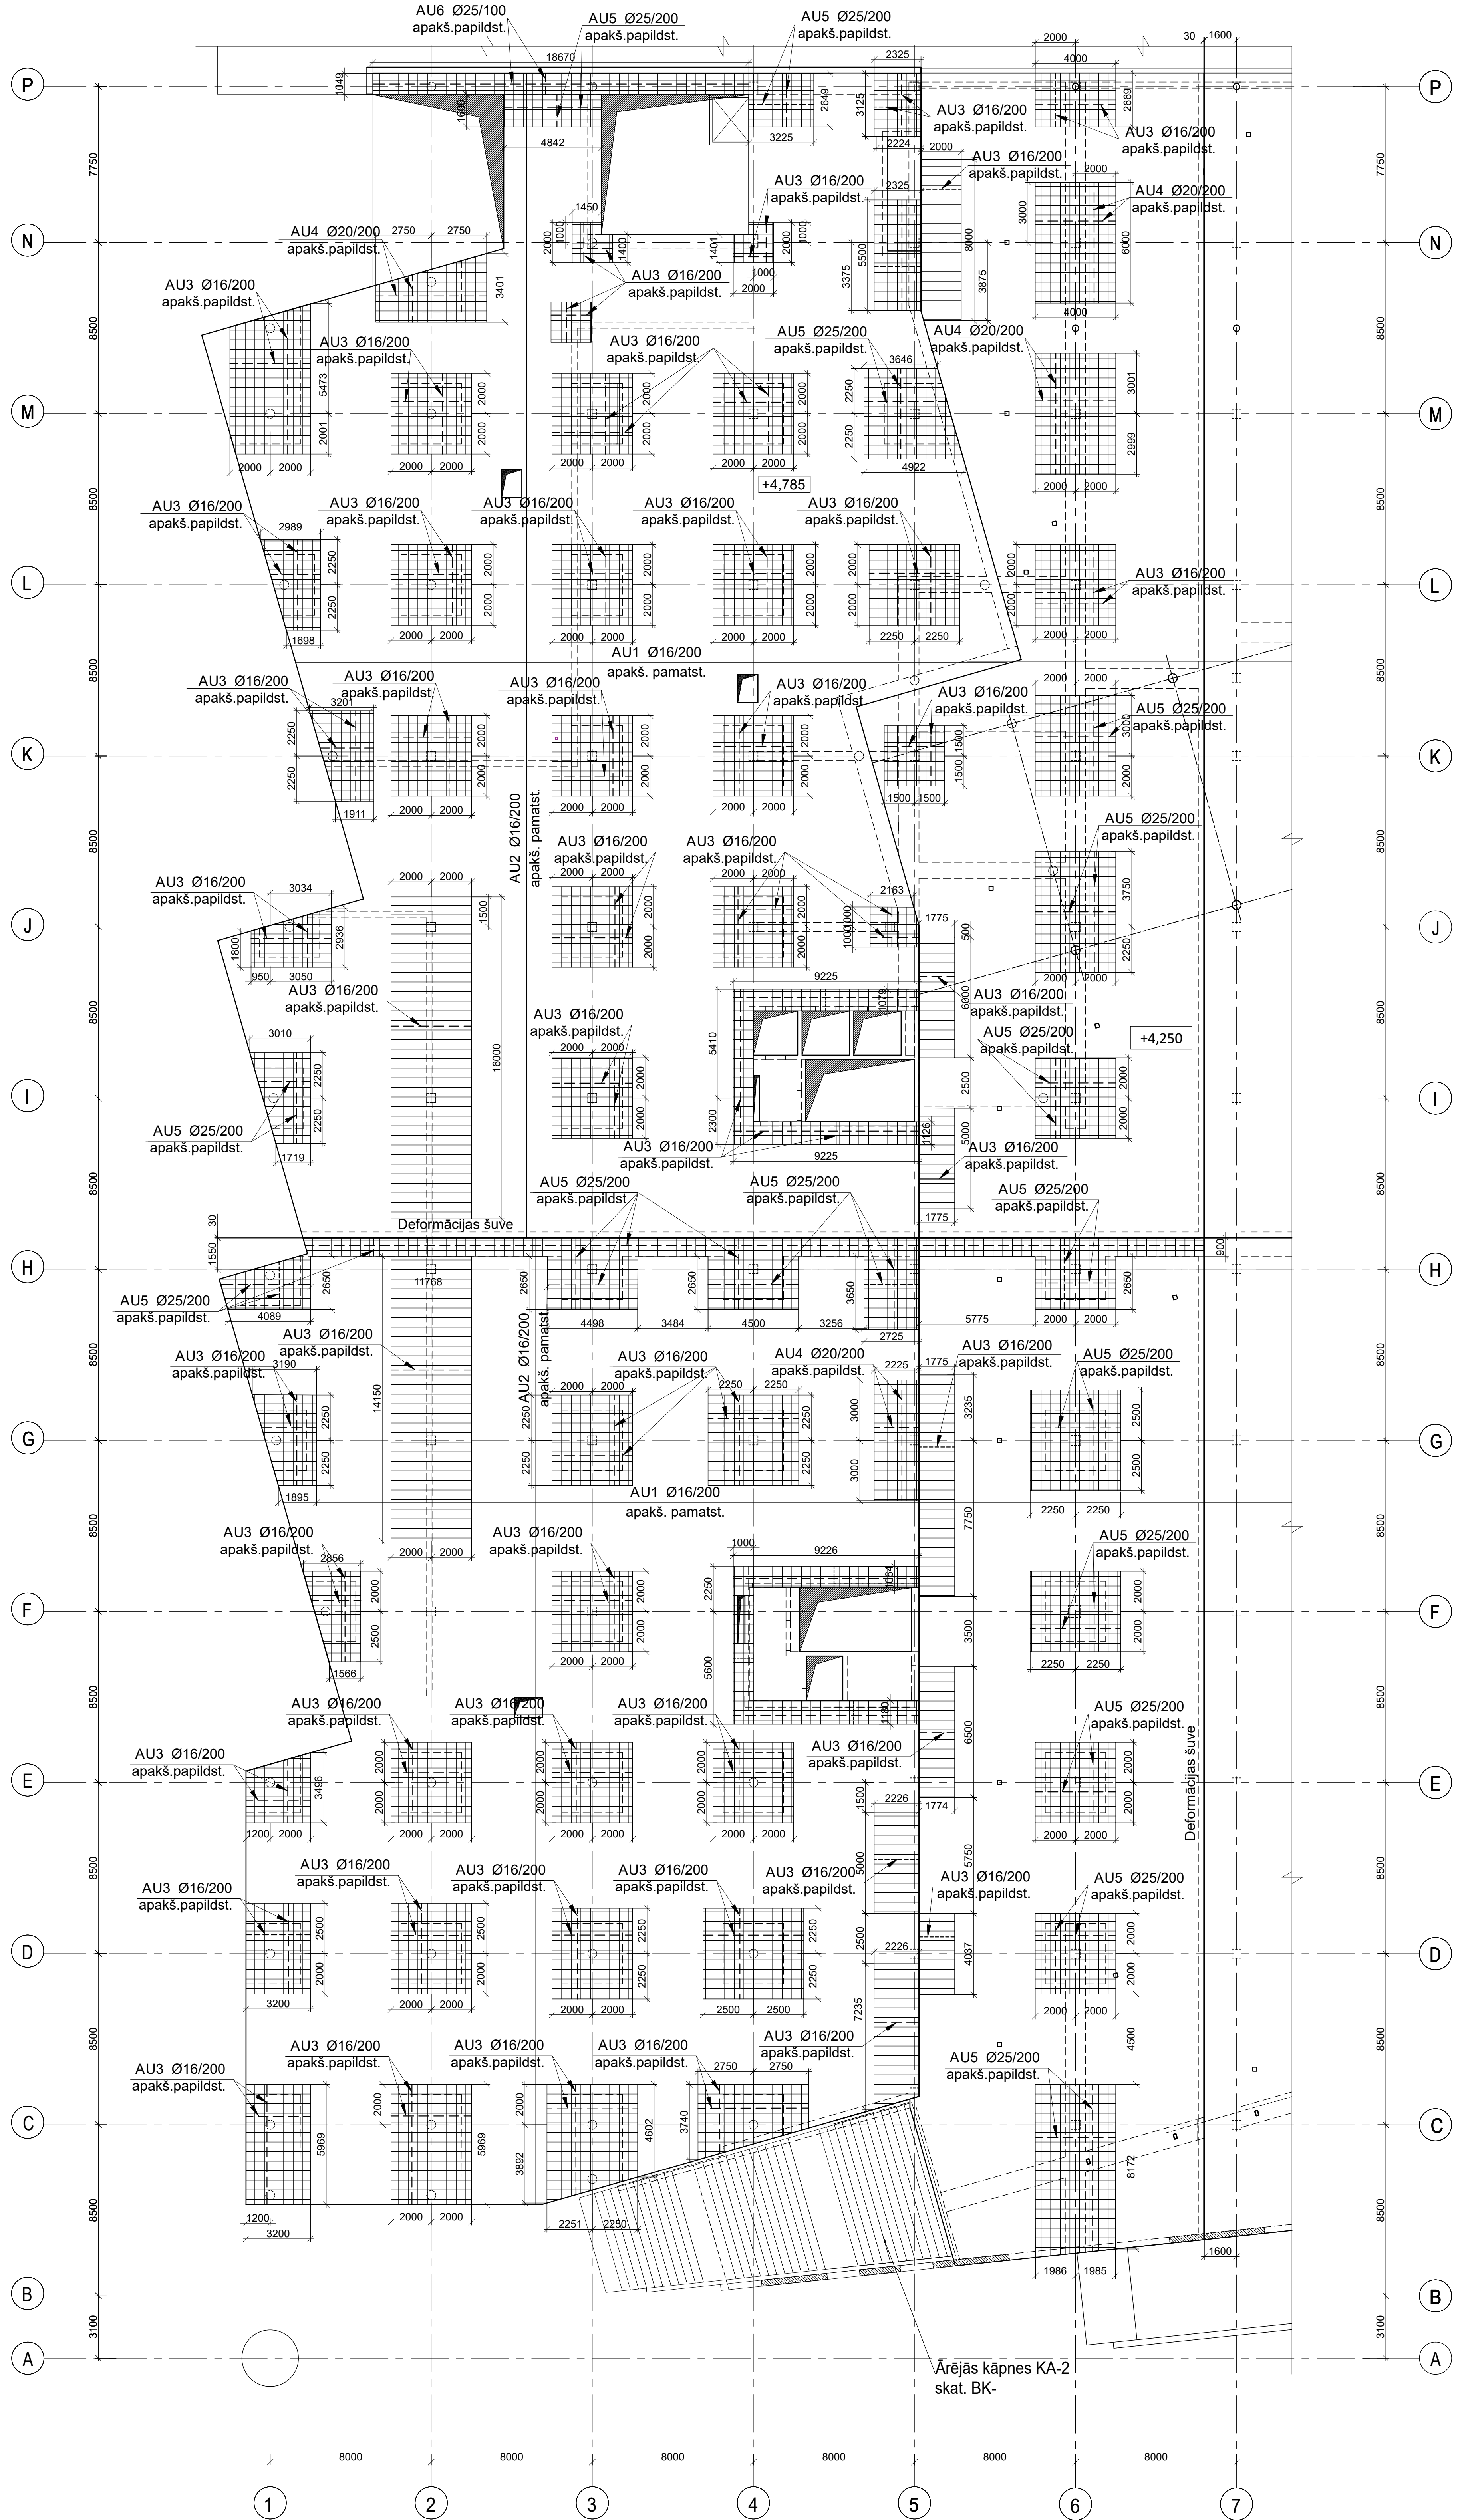

APZĪMĒJUMI:

|  |                                                                   |
|--|-------------------------------------------------------------------|
|  | Deformācijas šuve (Termobloku atdalīšanai)                        |
|  | Dzelzsbetona sienas kontūra                                       |
|  | Atvērumi dz/b sienās                                              |
|  | Dzelzsbetona kolonna                                              |
|  | Shematiskais dzelzsbetona plātnes augstumu maiņu attēlojums plānā |
|  | Shematiskais kāpņu attēlojums plānā                               |
|  | Dzelzsbetona pārseguma plātnes kontūra                            |
|  | Atvērumi dzelzsbetona plātnē                                      |
|  | Dzelzsbetona plātnes augšas atzīme                                |
|  | Zonas sienu stiegrojuma enkurstiegrām                             |
|  | Pamatstiegrajums B500B                                            |
|  | Papildstiegrajums B500B                                           |
|  | Papildstiegrājuma ievietošanas zona                               |


PIEZĪMES.

- Projektu lasīt kopumā.
- Pirms rasējumu mērīšanas pārlielināties, kas tas tiek lasīts pareizajā mērogā.
- Norādīto izmēru nesakaidrības gadījumā vērsties pie projektētāja.
- Jebkuras izmaiņas vai atkāpes no projekta saskaņojamas ar projektētāju.
- Visi izmēri doti mm (milimetros) un augstuma atzīmes m (metros).
- Asu izvietojumu precizēt AR un GP sadalā.
- Par relatīvo ±0.000 atzīmi pieņemta 1. stāva ieejas vestibila grīdas atzīme, kas atbilst absolūtajai augstuma atzīmei 3.755 LAS-2000,5 Eiropas vertikālā augstumu sistēmā.
- Vispārīgos rādītājus un skaidrojumus skatīt lapā BK-
- Pārseguma konstrukciju betona klase C35/45.
- Betona aizsargkārtas stiegrojumam - apakšā 35mm, augšā 35mm, sānos 35mm.
- Stiegru pārlaidumu veidot 540 garumā, ja nav norādīts citādi.
- Nav pieļaujama stiegrojuma metināšana, ja tas nav norādīts rasējumā.
- Konstrukciju piesaistes skatīt kopā ar AR sadalju.
- Plātnes pamatstiegrājumu savstarpēji atdalīt ar lokveidā izveidotu konstruktīvo stiegrojumu. Specifikācijā nav iekļauts.
- Sabiezinājumi virs kolonnām (KS) ar biežumu 500/600 mm.
- Materiālu apjoms skatīt lapā BK-


| Stiegrojuma liekuma<br>rādīsi / Reinf. bend |        |
|---------------------------------------------|--------|
| Ø8                                          | >= R20 |
| Ø10                                         | >= R20 |
| Ø12                                         | >= R25 |
| Ø16                                         | >= R35 |
| Ø20                                         | >= R70 |
| Ø22                                         | >= R80 |



Pamatstiegrājuma pārlaiduma mezgls

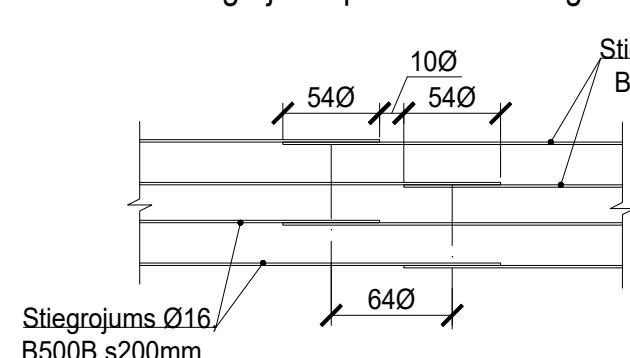


Stiegrojuma principiālais izvietojums plātnē

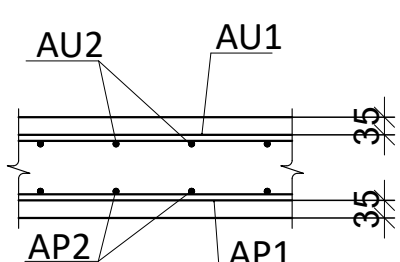


Principiālā shēma sabiezinājumu stiegrošanai virs kolonnām


M 1:20

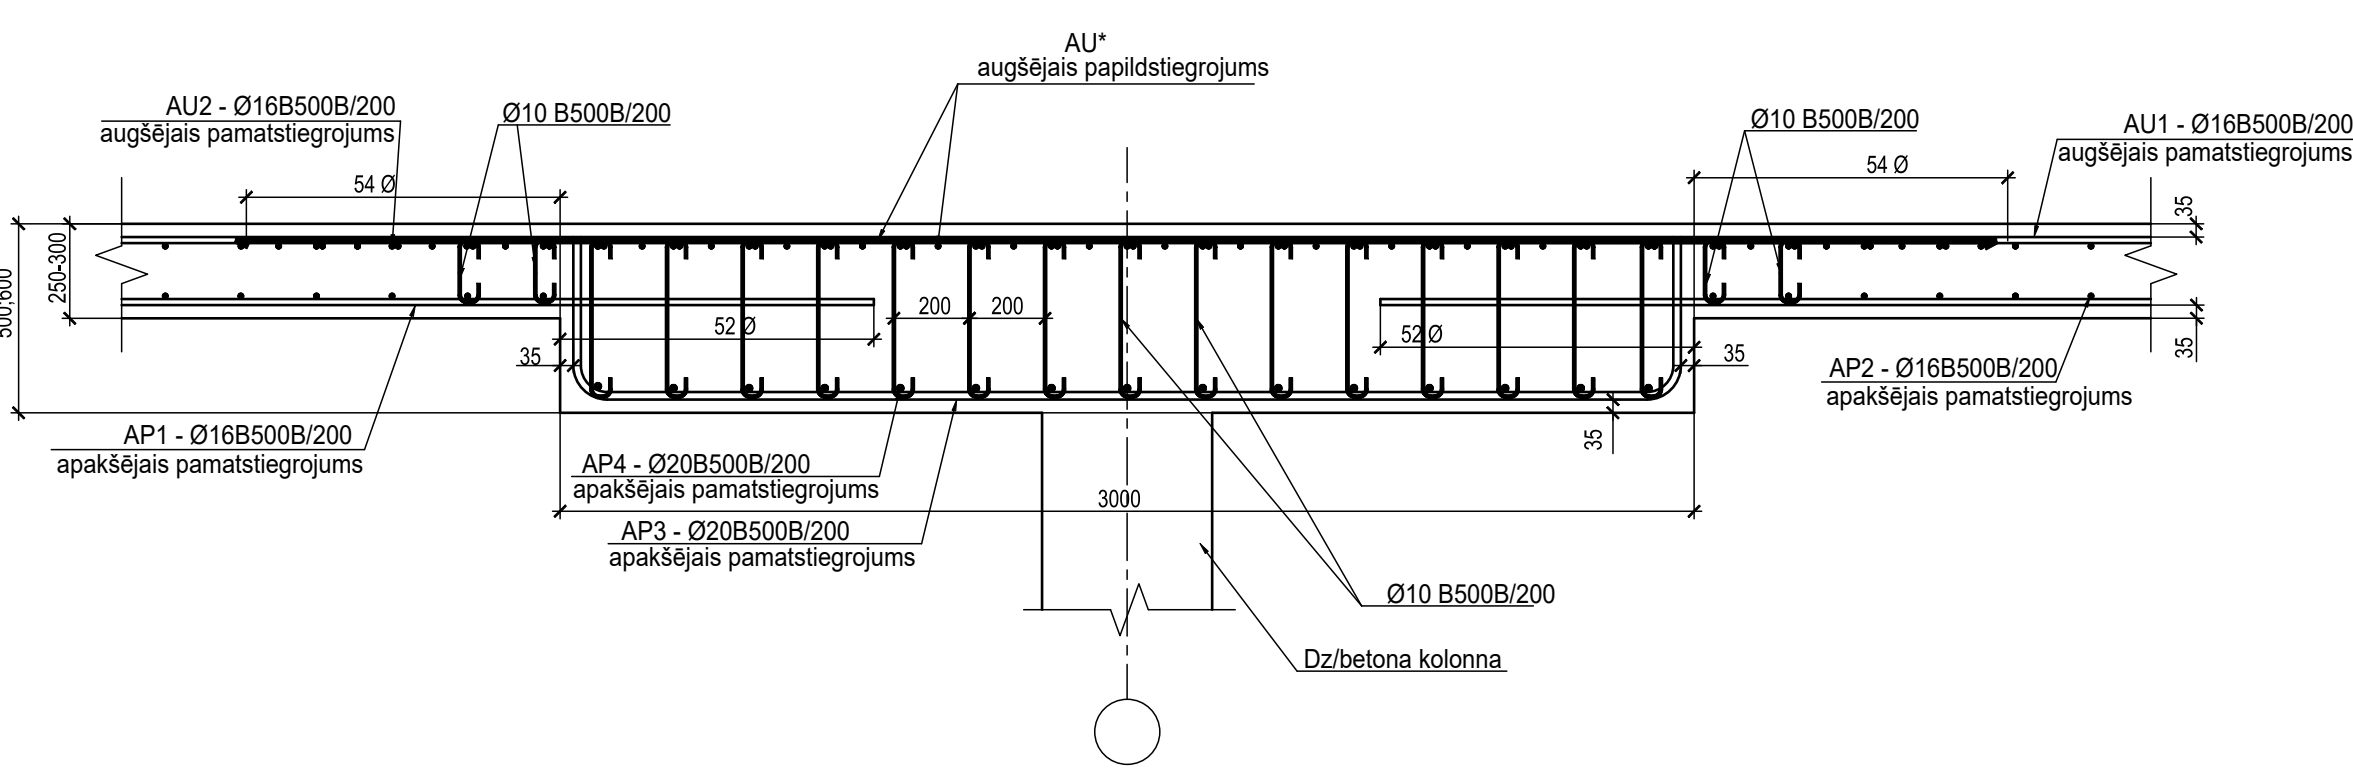

Dalījuma shēma

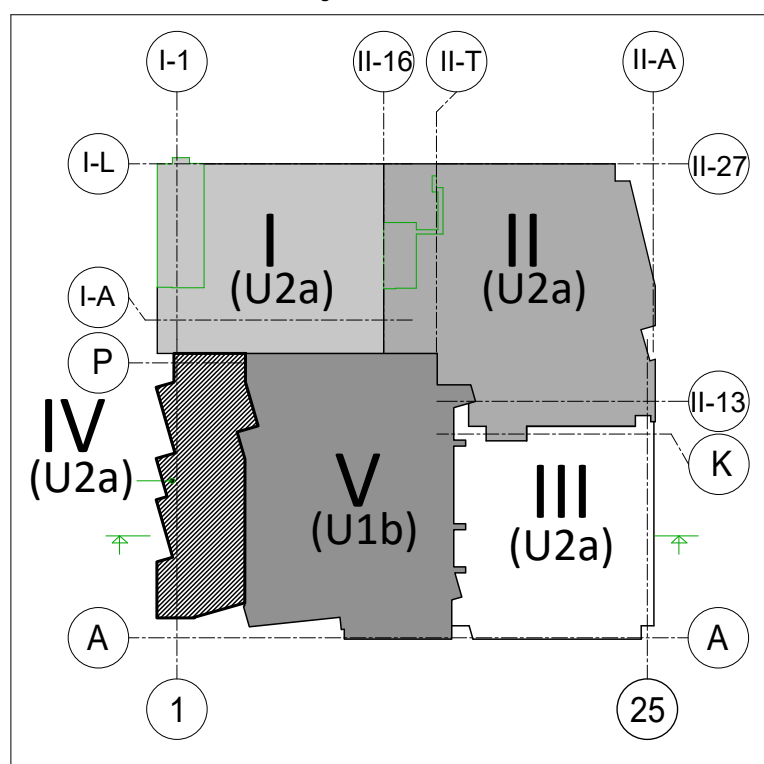

Dalījuma shēmas griezumus

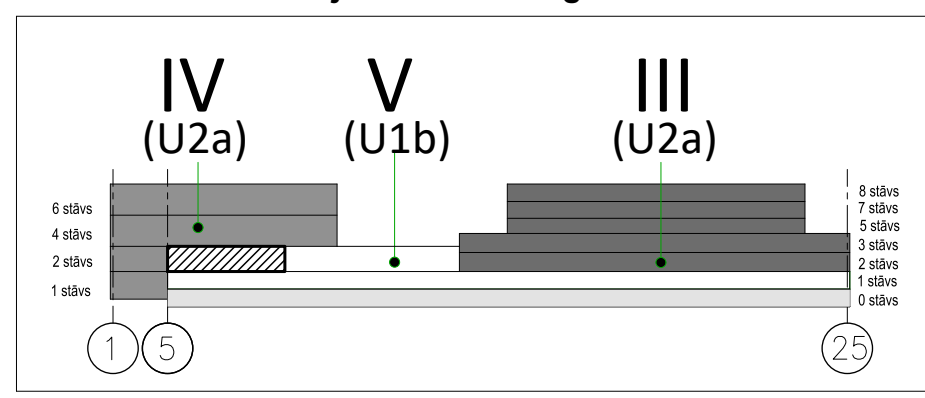

|                                 |                                 |          |        |                                                                                      |
|---------------------------------|---------------------------------|----------|--------|--------------------------------------------------------------------------------------|
| REV                             | Ismales veids                   | Pasākts  | Datums | Ismales                                                                              |
| PASŪTĪTĀJS                      | SIA Tirdzniecības centrs "MOLS" |          |        | SIA Tirdzniecības centrs "MOLS"<br>reģ.Nr.400333608<br>Krašļa iela 46, Rīga, LV-1003 |
| PROJEKTĒTĀJS                    | SIA "ARHITEKT"                  |          |        | reģ.Nr.400333157<br>Pirmās iela 43, Rīga, LV-1003                                    |
| PROJEKTA AUTORS                 | SIA "ARHITEKT"                  |          |        | reģ.Nr.400333157<br>Pirmās iela 43, Rīga, LV-1003                                    |
| Būvprojekta BK daļa<br>uzdevums | SIA "ARHITEKT"                  |          |        | reģ.Nr.400333157<br>Pirmās iela 43, Rīga, LV-1003                                    |
| OBJEKTA NOSAUKUMS<br>UN ADRESE  | SIA "ARHITEKT"                  |          |        | reģ.Nr.400333157<br>Pirmās iela 43, Rīga, LV-1003                                    |
| RASĒJ. NOSAUKUMS                | SIA "ARHITEKT"                  |          |        | reģ.Nr.400333157<br>Pirmās iela 43, Rīga, LV-1003                                    |
| Amats                           | Vārds Uzvārds                   | Pareksis | Datums | REĢIST. NR.                                                                          |
| BK daļa vad.                    | Aldis Gramanits                 |          |        | 30/09/25M                                                                            |
| Izstrādāja                      | Aleksandra Drozdoviča           |          |        | STADIJA                                                                              |
|                                 |                                 |          |        | BP                                                                                   |
|                                 |                                 |          |        | BK-B4-02-01-03                                                                       |
|                                 |                                 |          |        | 1:150                                                                                |
|                                 |                                 |          |        | 30/09/25M                                                                            |
|                                 |                                 |          |        | PAUZIJA                                                                              |