



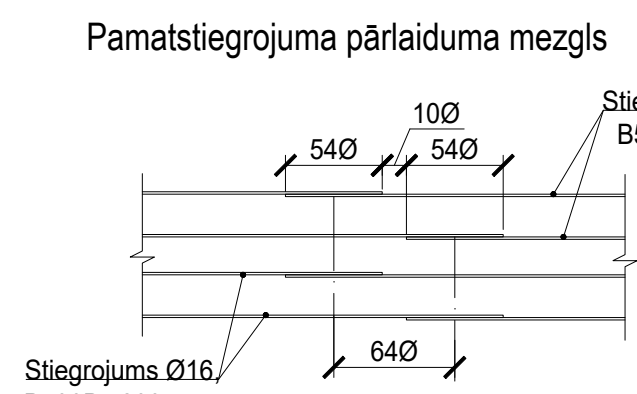


PIEZĪMES.

1. Pirms laist kopumā.
2. Priekš rasējumu mērišanas pārbaicināties, ka tas tiek lasīts pareizajā mērogā.
3. Norādīto izmēru neskaidribrīd gadījumā vērsties pie projektētāja.
4. Jēkburas izmaiņas vai atkāpes no projekta saskaņojamos ar projektētāju.
5. Visi izmēri doti mm (milimetros) un augstuma atzīmes m (metros).
6. Asu izliektumu precīzi ar R un G apdaļi.
7. Par relatīvo $\pm 0,00$ atzīmi pieņemta 1. stāva ieejas vestibīla grīdas atzīme, ka atbilst absolūtai augstuma atzīmei 3.755 IAS-2000,5 Eiropas vertikālā augstumu sistēmā.
8. Vispārīgās rādītājus un skaidrojumu skatīt lapā BK-
9. Pārseguma konstrukciju betona klase C35/45.
10. Betona aizsargkārtas stiegrojumam - apakšā 35mm, augšā 35mm, sānos 35mm.
12. Nav pielaujama stiegruma metināšana, ja tas nav norādīts rasējumā.
13. Konstrukciju piesaistes skatīt kopā ar AR sadaļu.
14. Plātnes pamatstiegru savienojumi jānodrošina ar lokveidā izveidotu konstruktīvo stiegrumu. Specifikācijā nav iekļauts.
15. Visi sabinējumi virs kolonnām (KS) ar biezumu 500 mm.
16. Materiālu apjomus skatīt lapā BK-


Stiegrojuma principiālais izvietojums plātnē

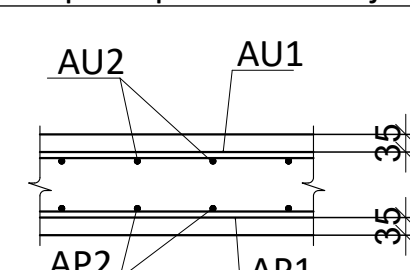

Dalījuma shēma

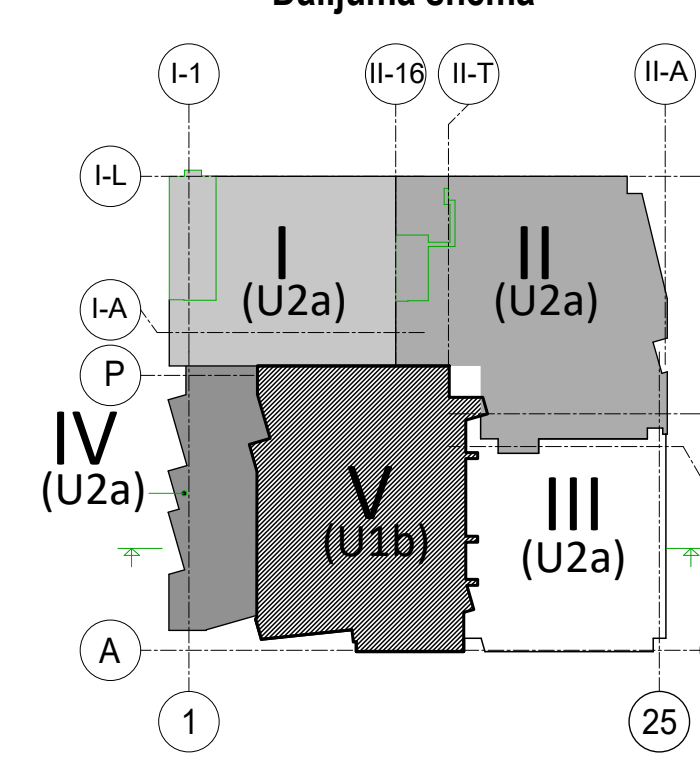



Dalījuma shēmas griezumus

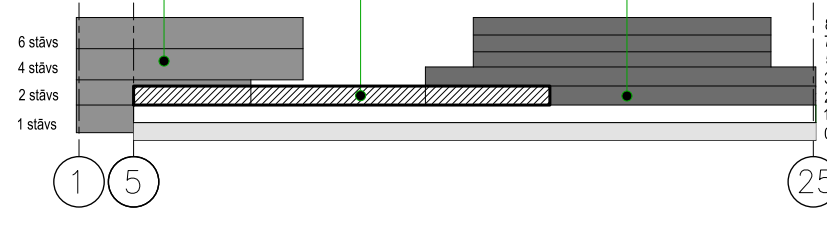

Principiālā shēma sabiezinājumu stiegrošanai virs kolonnām

M 1:20

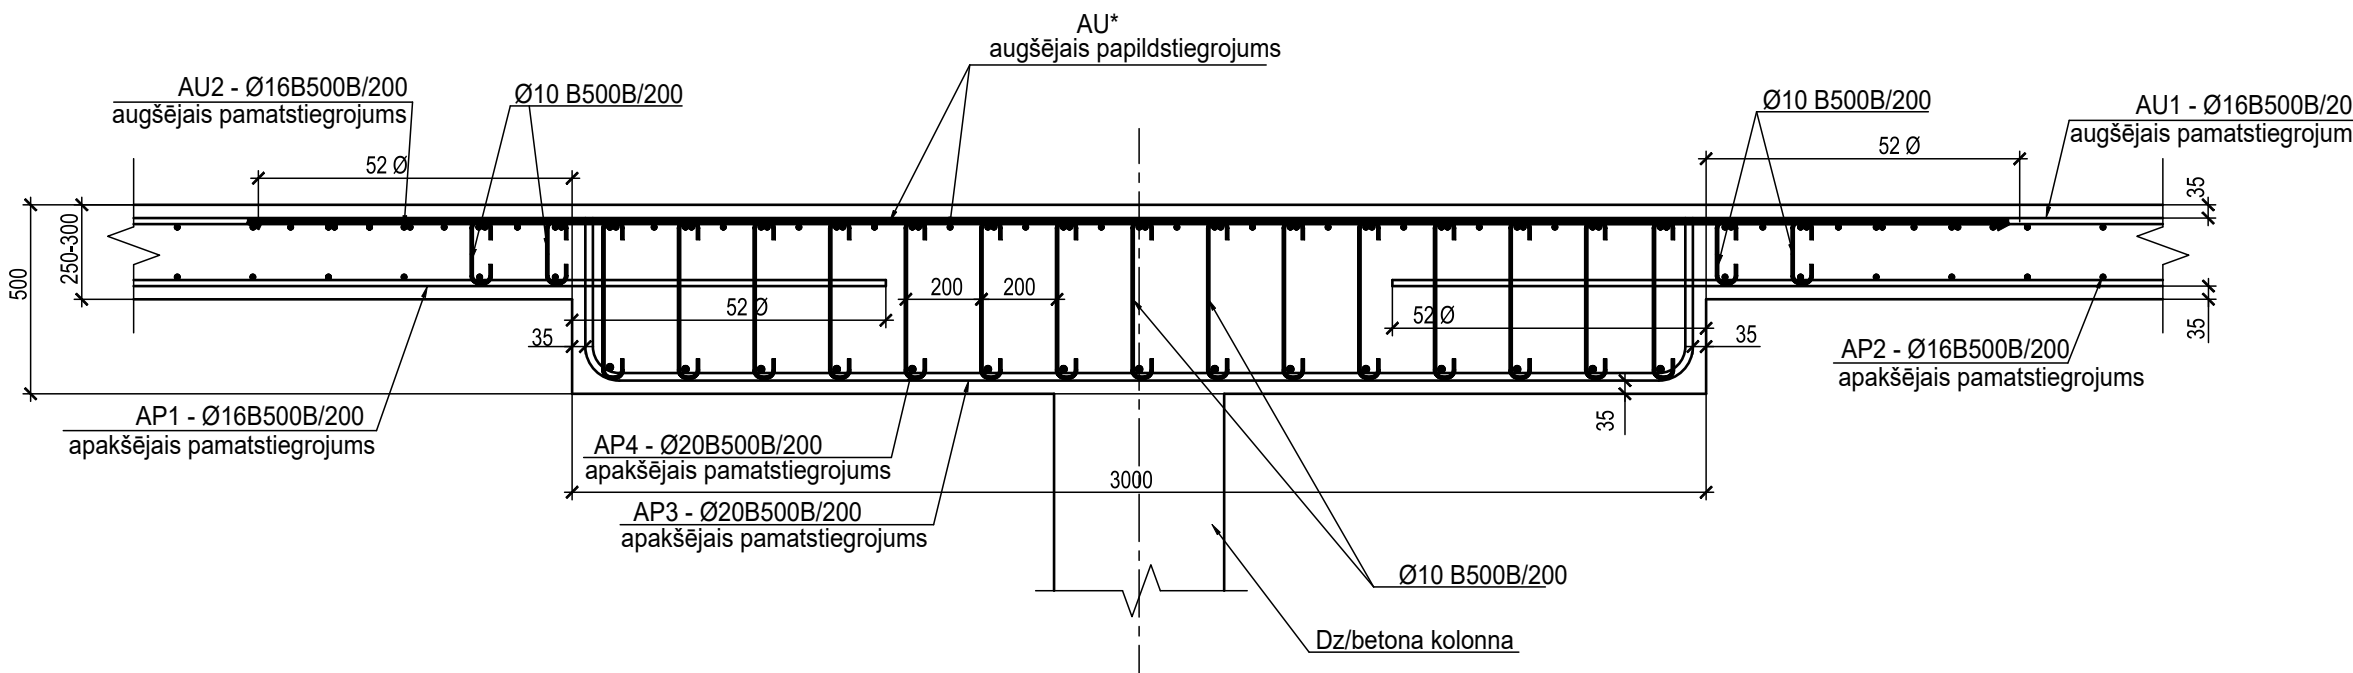

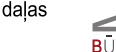REV	Izmans veica	Paraksts	Datums	Izmans
OBJEKTA NOSAUKUMS UN ADRESE Tirdzniecības centrs "MOLS" rekonstrukcija, Krasta iela 46, Rīga-1003 PASŪST. NR. 300925-021				
RASĒJ. NOSAUKUMS 2.stāva (5 bloks) pārseguma plātnes apkārtējās stiegrojuma cietr. a4-20.250 STADIJA BP				
Amats BK daļas vad. Aleksandra Ozols Vārds Uzvārds Aleksandra Ozols Paraksts Datums REĢISTRĀCIJAS Nr. 300925/2M PĀRBAUDE				