



4.Bloks. PAĻU PLĀNS

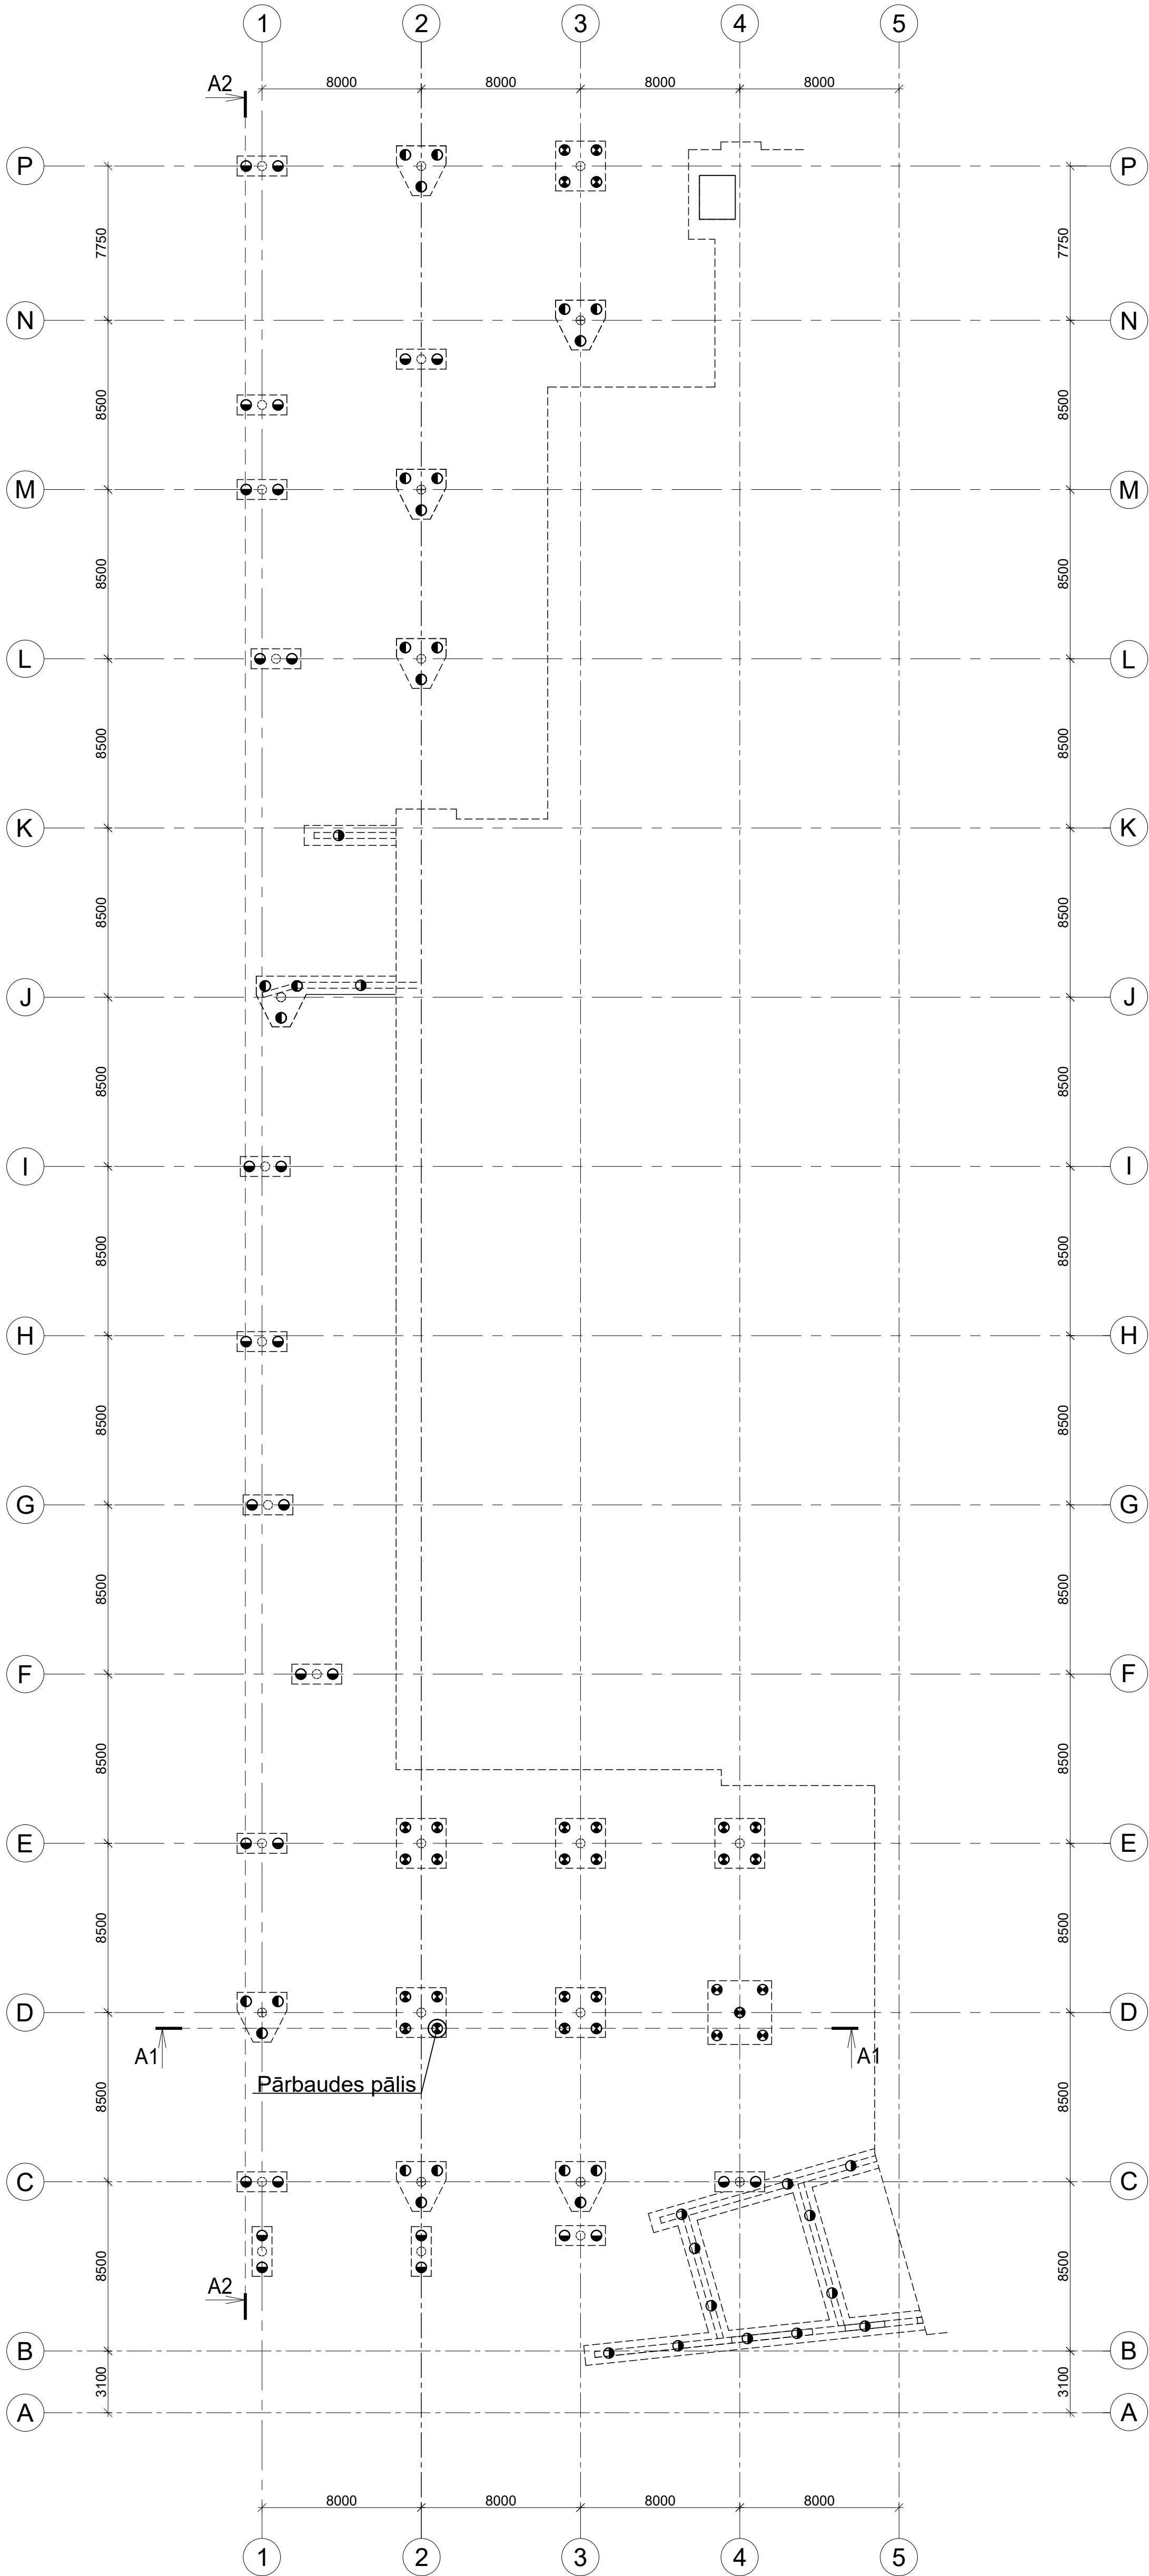

Apzīmējumi:

- P1 - urbtais pālis Ø520mm;L=20,05 m; betons C30/37;W8 - __ gab.
- P3 - urbtais pālis Ø520mm;L=19,85m; betons C30/37;W8 - __ gab.
- P5 - urbtais pālis Ø520mm;L=19,85m; betons C30/37;W8 - __gab.
- P7 - urbtais pālis Ø520mm;L=19,65m; betons C30/37;W8 - __gab.
- P8 - pārbaudes urbtais pālis Ø520mm;L=19,65m; betons C30/37;W8 - 1. gab.
- P9 - urbtais pālis Ø520mm;L=19,45m; betons C30/37;W8 - __gab.

Stiegru noliekumu
apzīmējumi

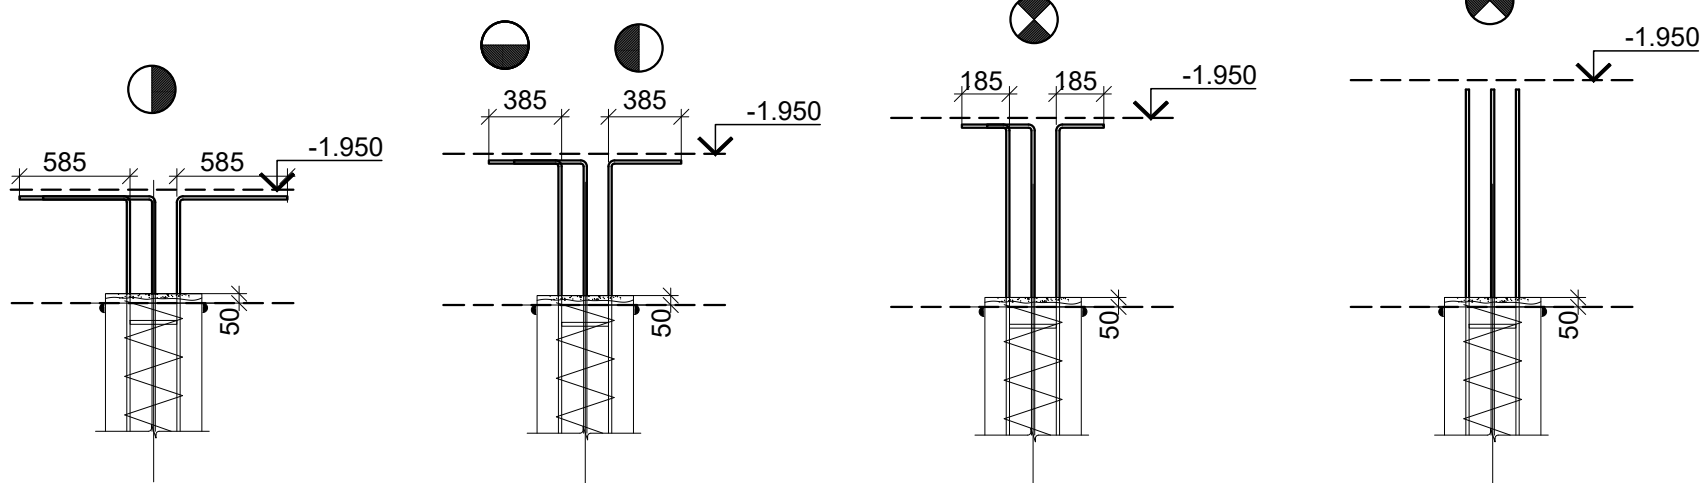


PIEZĪMES:

- Tirdzniecības ēku paredzēts balstīt uz ubtiem berzes pāļiem ar Ø520 mm bez zemes izrakšanas.L=20m, mikropāļiem ar Ø300 mm, L~20 m no māļgraudaina betona C30/ 37 W8 XC2 ar nestspēju 1550 kN, un 500kN attiecīgi. Pāļus paredzēts stiegot ar B500B klases stiegrojuma karkasu pilnā pāļa garumā, ko ievieto pāli pēc betona iepildīšanas.
- Darba pāļu statisko testu veikt ar pakāpjveida pieaugošu slodzi divos etapos sasniedzot 1,5 aprēķina pāļa spiedes pretestību 1,5 R_{sd}=2325 kN(pāļiem 520mm), un 1,5 R_{sd}=750 kN(mikropāļiem 250mm) . Pāļu pārbaudes metodiku saskaņot ar projekta autoru.
- Pāļus pārbaudīt tikai pēc tam, kad betona stiprība sasniegusi vismaz 80% no projekta markas un ne ātrāk kā 14 dienās pēc izgatavošanas.
- Visiem pāļiem veikt pāļu stobra betona viendabīguma un nepārtrauktības pārbaudi.
- Pēc pāļu statisko pārbauzu rezultātiem iespējamas pamatu projekta korekcijas.


PIEZĪMES:

- Pieņemtā augstuma atzīme ± 0.000, kas atbilst absolūta atzīmei skat. AR daļā.
- Visi izmēri doti mm (milimetros) un augstuma atzīmes m (metros).
- Nav pieļaujama betona iestrāde uz sasalušas pamatnes, nav pieļājama sasalušas pamatnes blīvēšana.
- Pamatu konstrukcijas betonēt izmantojot betonu C30/37, XC2.
- Pamatu konstrukcijas stiegot ar B500B klases stiegrām.
- Betona aizsargkārtas stiegrojumam-apakšā 50mm, sānos 35mm, augšā 35mm.
- Stiegras sasiet katrā otrajā krustpunktā.
- Stiegru pārlaidumu veidot 54Ø garumā, ja nav norādīts citādi.
- Nav pieļaujama stiegrojuma metināšana, ja tas nav norādīts rasējumā.
- Paredzot betonēšanu nelabvēlīgos laika apstākļos, uzmanība jāpievērš sekojošiem apstākļiem:
 - gaisa temperatūra pamatu izbūves vietā nedrīkst būt zemāka par + 5C°;
 - pieveidot betonu ziemas apstākļos, betonam ir jābūt siltam;
 - betona masu nedrīkst ieklāt uz sasalušas pamatnes;
- Pāļu enkurstiegras noliek pēc norādītās krāsu shēmas. Noliekuma rādiuss ne mazāks kā 35mm.

Dalījuma shēma

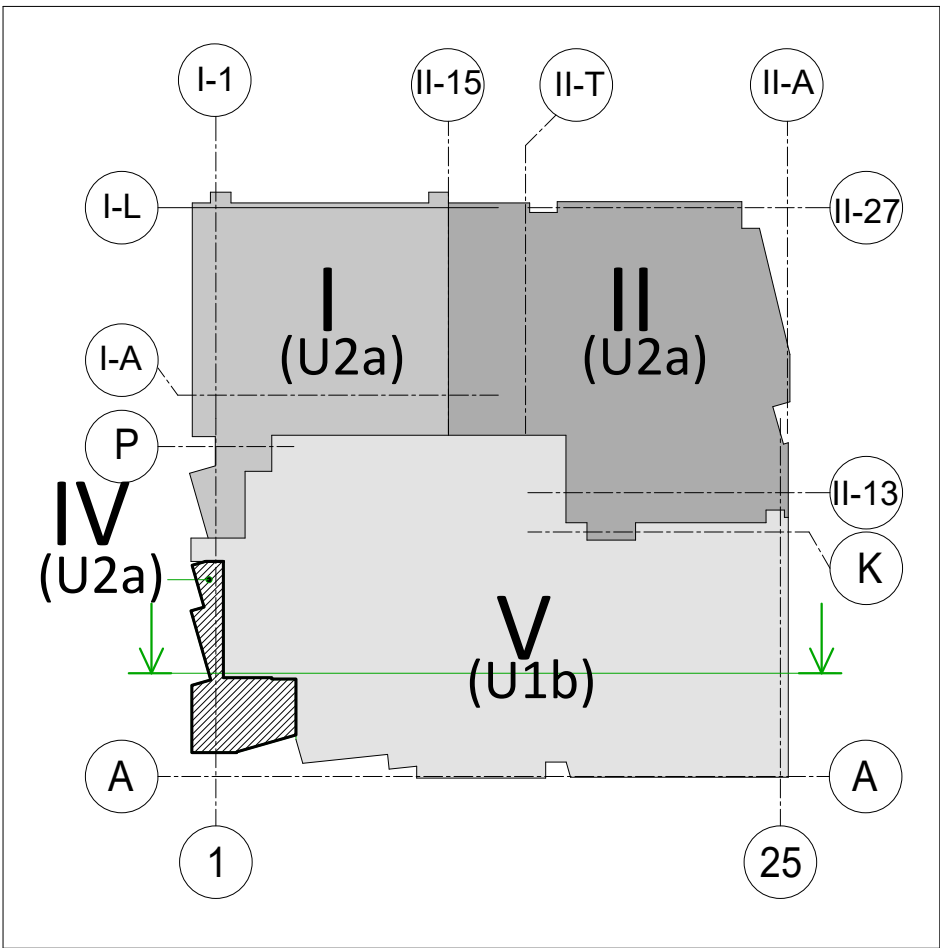

Dalījuma shēmas griezum

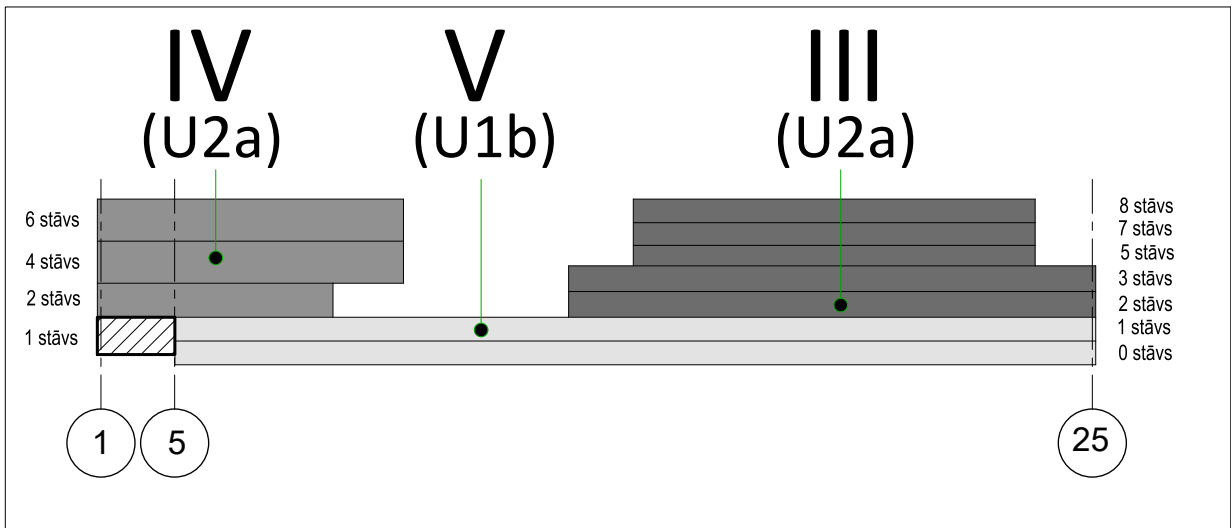

REV	Izmāģes veica	Paraksts	Datums		Izmāģes
PASŪTĪTĀJS:		SIA Tirdzniecības centrs "MOLS"		SIA Tirdzniecības centrs "MOLS" reģ.Nr.400035390304 Krasta iela 46, Rīga, LV-1003	
PROJEKTĒTĀJS:		 Arhitektu un inženieru birojs		SIA "ARHITEH" reģ.Nr.40003731757 Pērnavas iela 43, Rīga, LV-1009	
PROJEKTA AUTORS:		UMAGAMMA		SIA "EYD" reģ.Nr.40203327341 Blaumana iela 34 - 10, Rīga, LV-1011	
Būvprojekta BK daļas izstrādātājs:				SIA "BŪVINŽENIERU KONSTRUKTORU BĪROJS" reģ.Nr.40103402982 Katrinas dambis 14-7, Rīga, LV-1045 e-mail: bkb@bkb.lv	
OBJEKTA NOSAUKUMS UN ADRESE:		Tirdzniecības centra "MOLS" rekonstrukcija, Krasta iela 46, Rīga, LV-1003		PASŪT. NR. 30/09/25/M	
RASEJ. NOSAUKUMS:		4 bloks. Pāļu plāns		STADIJA BP	
				DAĻA BK-B4-00-01-01	
				LAPA	LAPAS
Amats	Vārds Uzvārds	Paraksts	Datums	MĒROGS	1:200
BK daļas vad.	Aldis Grasmanis			ARĪVA NR.	30/09/25/M
Izstrādāja:	Aleksandra Drozdoviča			FAĻA NOS.	