




GRIEZUMS 3-3

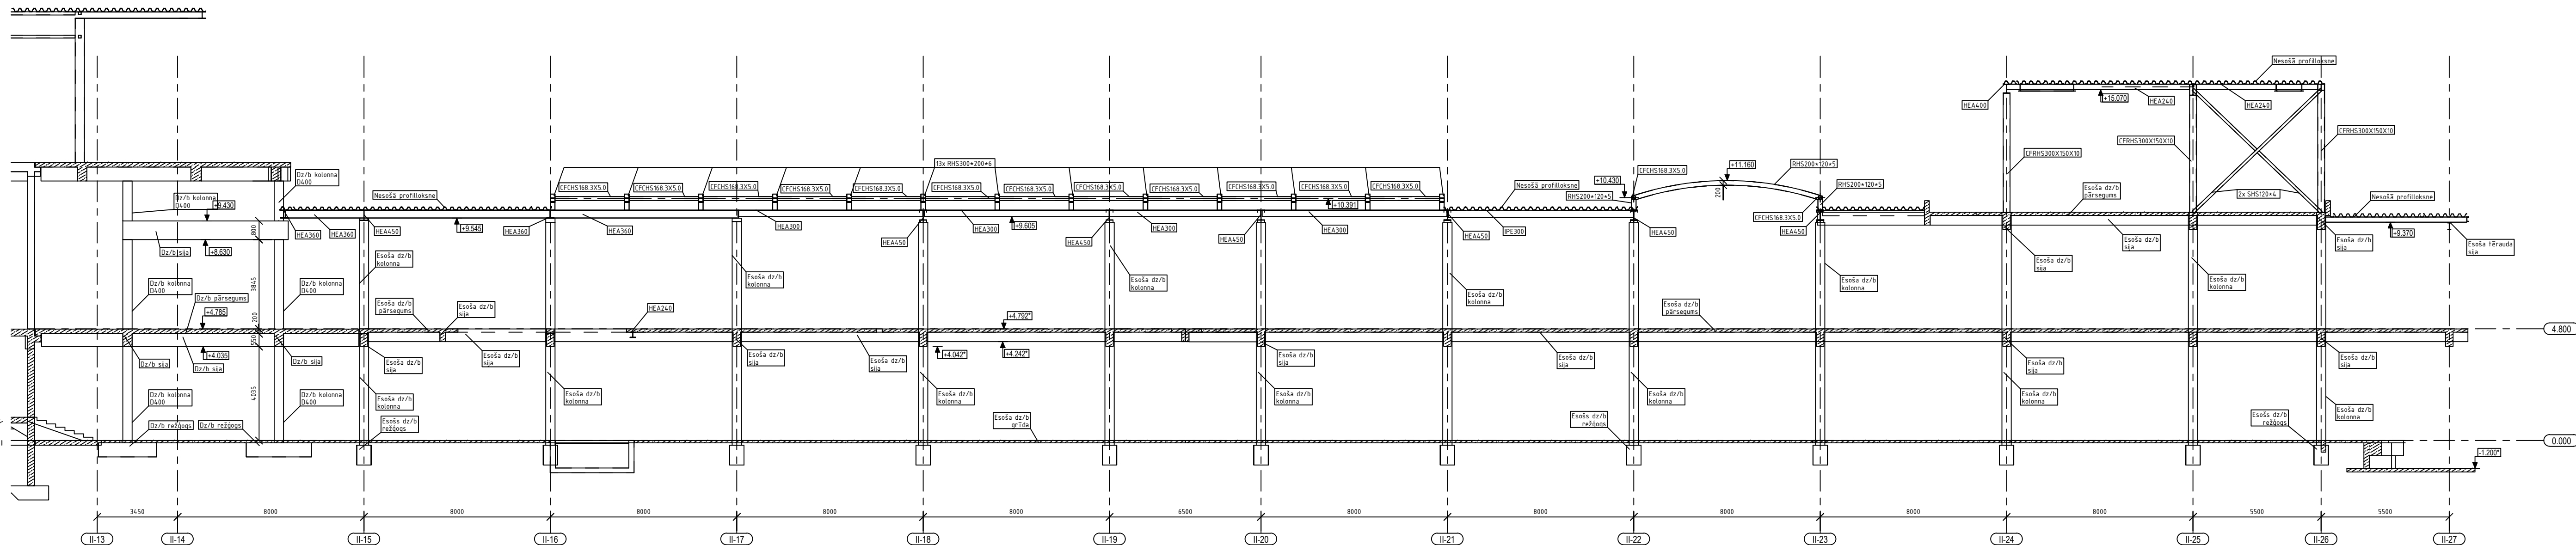

PIEZĪMES:

- Vispārējos norādījumus skatīt skaidrojošā aprakstā.
- Tērauda tehniskā specifikācija lapā BK-B2-ZZ-13-0001.

GRIEZUMS 4-4

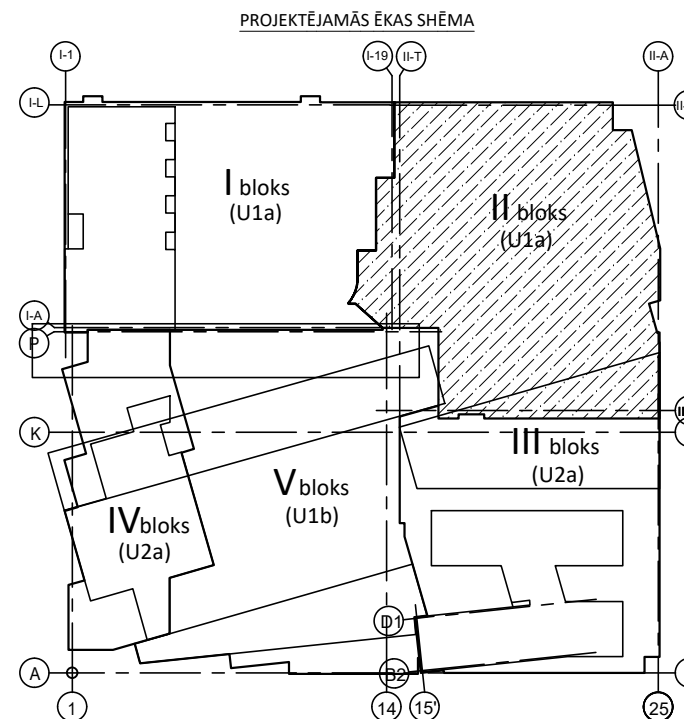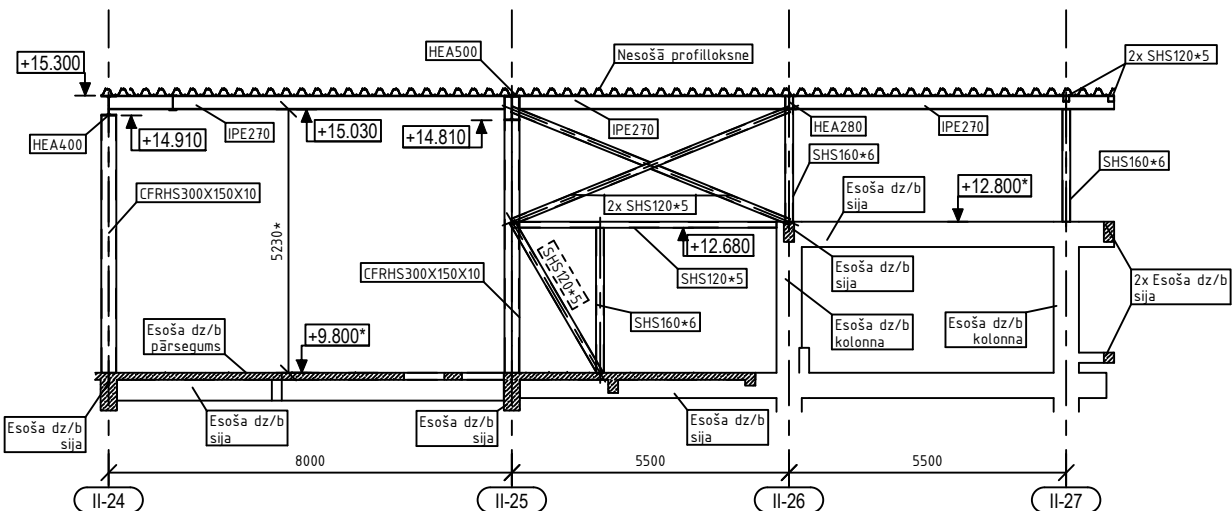

REV	Izmaiņas veica	Paraksts	Datums	Izmaiņas
PASŪTĪTĀJS: SIA Tirdzniecības centrs "MOLS"				
SIA Tirdzniecības centrs "MOLS" reģ.Nr.40003539034 Krasta iela 46, Rīga, LV-1003				
PROJEKTĒTĀJS: SIA "ARHITEH"				
reģ.Nr.40003731757 Pērnavas iela 43, Rīga, LV-1009				
PROJEKTA AUTORS: UMAGAMMA				
SIA "EYD"				
reģ.Nr.40203327341 Blaumņa iela 34-10, Rīga, LV-1011				
Būvprojekta BK daļas izstrādātājs: SIA "BŪVINĒNIERU KONSTRUKTORU BIROJS"				
reģ.Nr.40103402982 Katrīnas dambis 14-7, Rīga, LV-1045 e-mail: BKO@BKO.lv				
OBJEKTA NOSAUKUMS UN ADRESE: Tirdzniecības centra "MOLS" rekonstrukcija, Krasta iela 46, Rīga, LV-1003				PASŪT. NR. 30/09/25/M STADIJA BP
RASEJ. NOSAUKUMS: GRIEZUMI 3-3, 4-4				DAĻA BK-B2-ZZ-11-0002 LAPAS LAPAS
Amats	Vārds Uzvārds	Paraksts	Datums	MĒROGS M1:150
BK daļas vad.	Aldis Grasmanis			ARH/VA NR. 30/09/25M
Izstrādāja:	Leonora Herbste			FAILA NOS.