



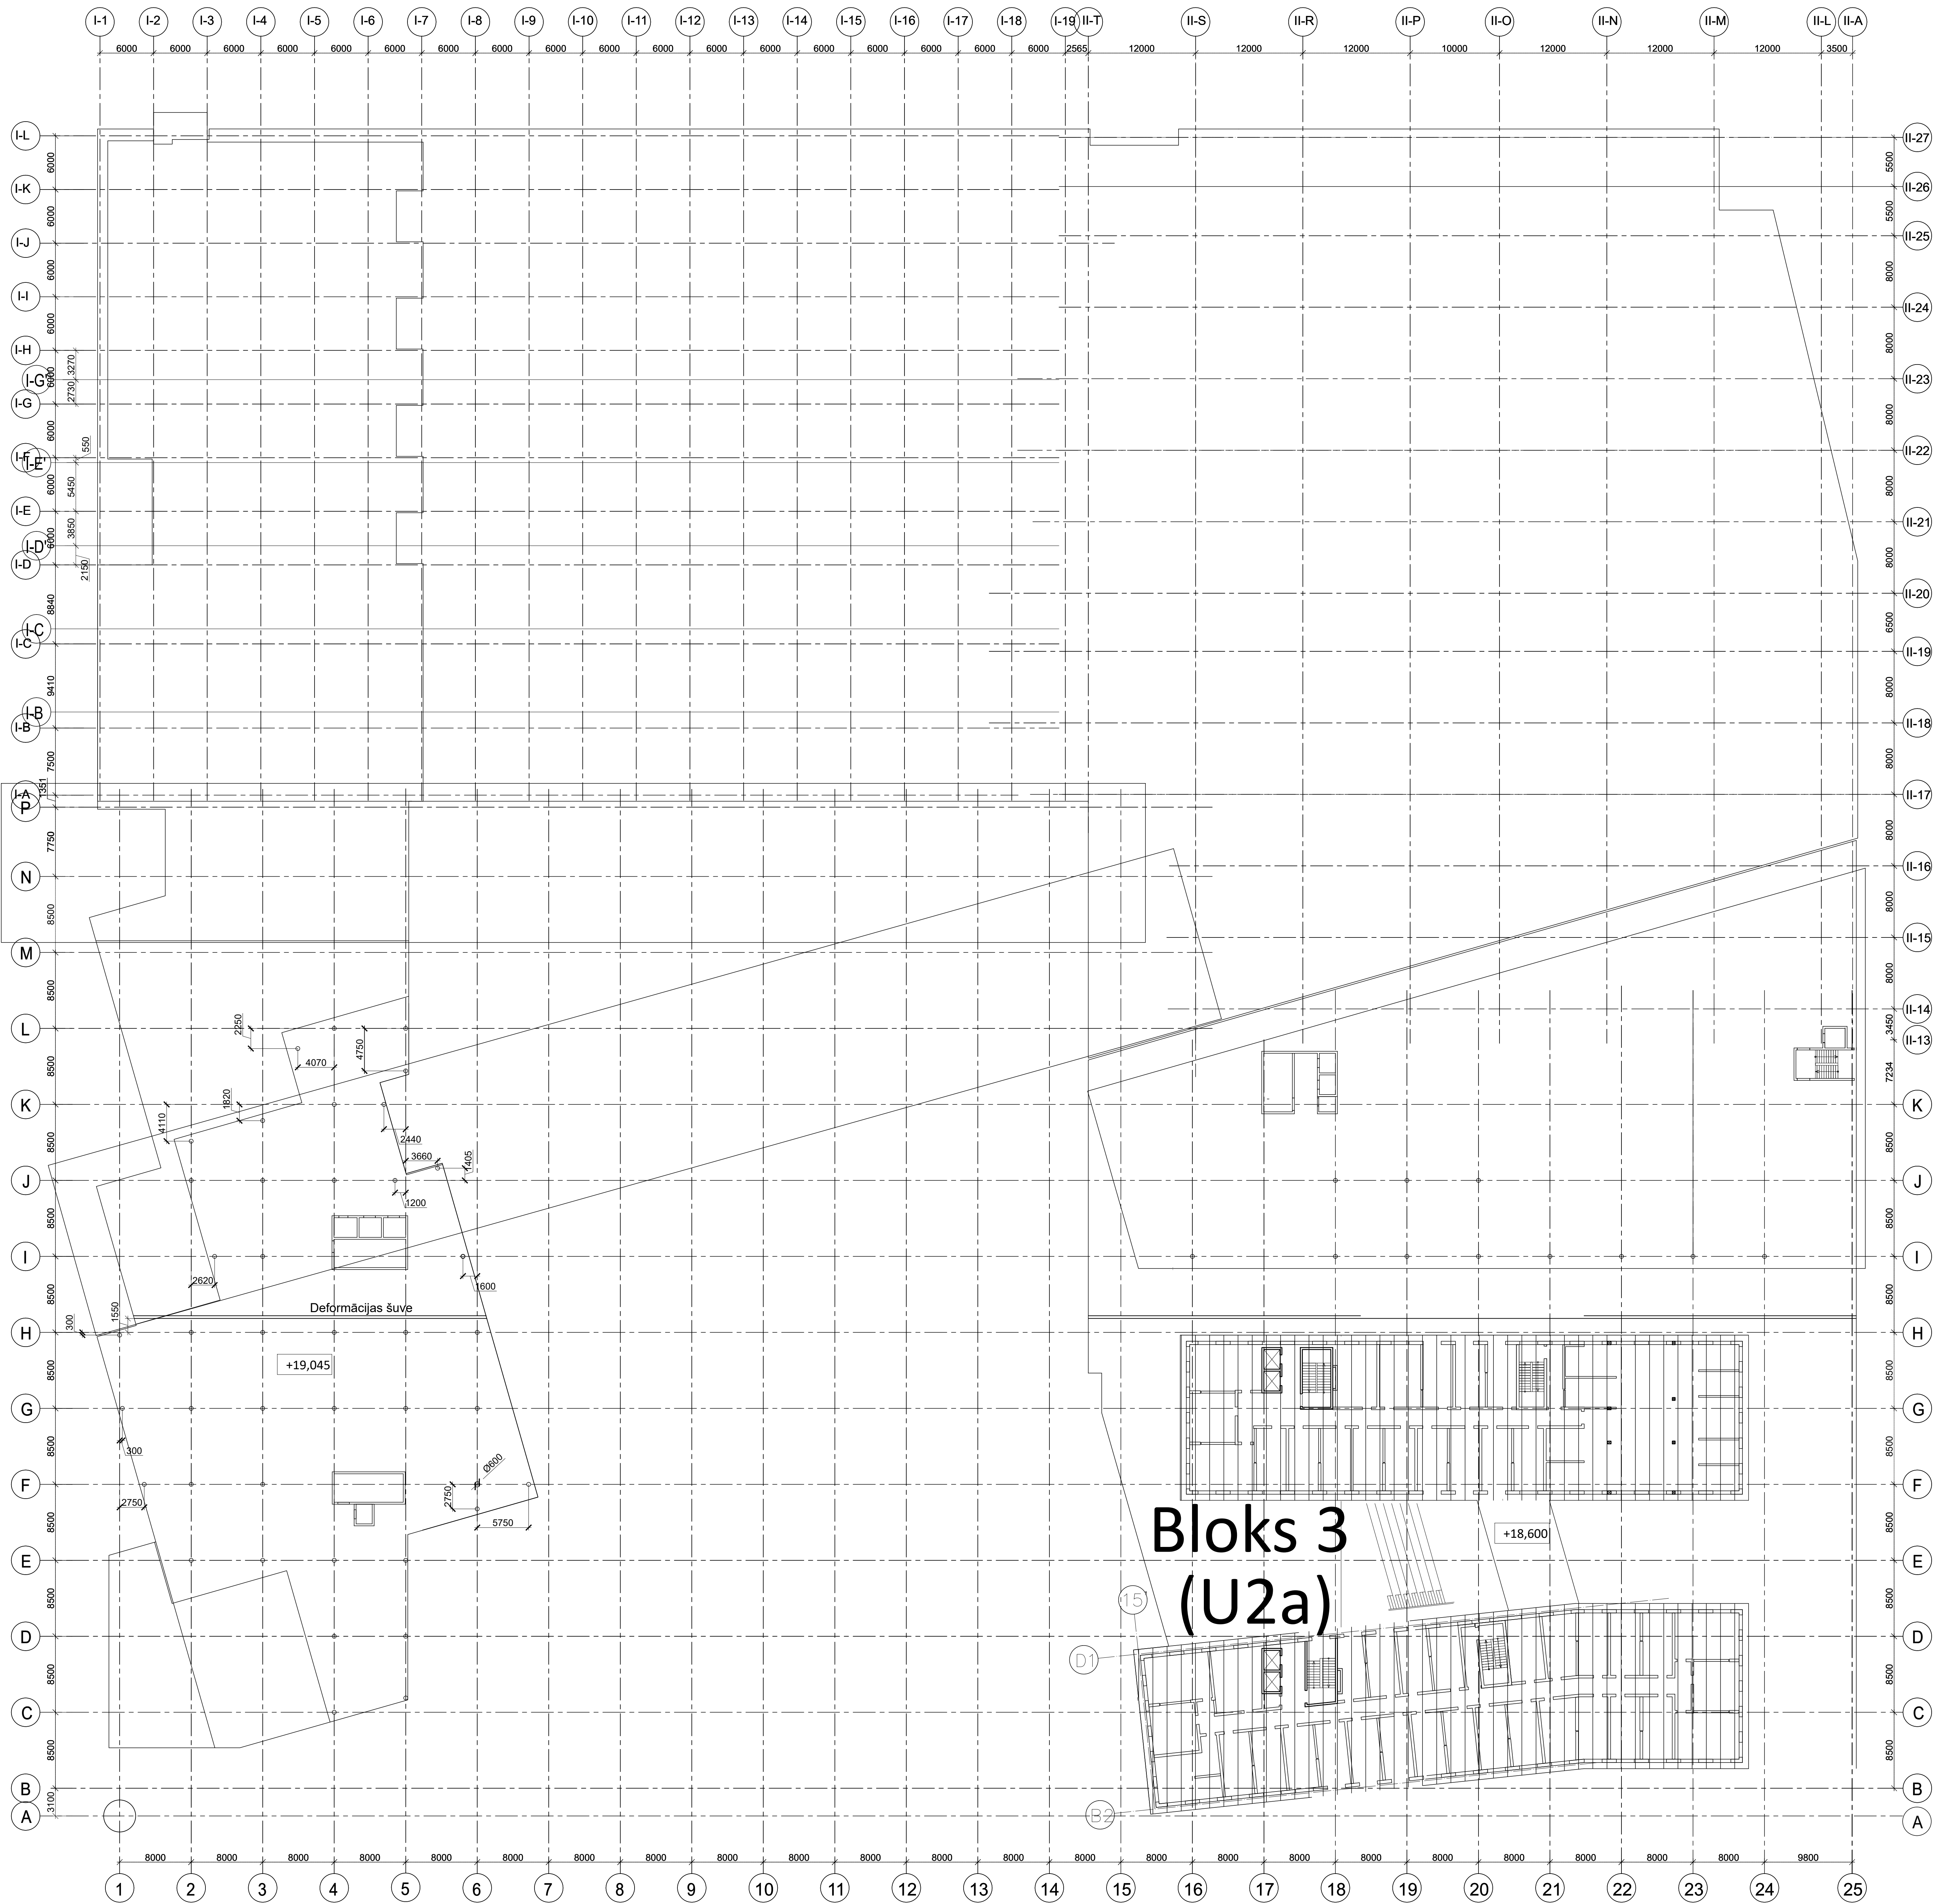

Būves III daļas nesošo un norobežojošo būvkonstrukciju ugunsizturības un ugunsreakcijas klases (U2a)

Nr. p.k.	Būvkonstrukcijas	Būvkonstrukciju ugunsizturība	Būvkonstrukciju ugunsreakcijas klase
1.	Kāpņu telpu sienas/nesošās sienas	REI-60	A1/A2-s1,d0
2.	Nesošās kolonnas	R-60	A1
3.	Kāpņu laukumi, sijas, laidī, pakāpieni kāpņu telpās un ārējām kāpnēm	R-60	A2-s1,d0
4.	Ārējās sienas pret atklātām ārējām evakuācijas kāpnēm vismaz 2000mm attāluma	EI-60	A2-s1,d0
5.	Starpstāvu pārsegumi (izņemot pret V būves daļu)	REI-60	A1
6.	Savietotā jumta nesošās konstrukcijas	R-60	A2-s1,d0
7.	Ugunsdroši atdalīto telpu norobežojošās konstrukcijas	EI- 60	A2-s1,d0
8.	Ugunsdroši atdalīto telpu un liftu durvis	EI-30	netiek normēta
9.	Ugunsdroši atdalīto telpu norobežojošās konstrukcijas līdz izejām uz āru no kāpņu telpām	REI-60	A1
10.	Stiklotā ārēsienu fasādes	netiek normēta	netiek normēta
11.	Pārējās iekšējās nenesošās sienas, starpsienas u.c. konstrukcijas telpās	netiek normēta	netiek normēta
12.	Ailu pildījums ārējās pret ārējām kāpnēm vismaz 2000mm attālumā	EI-30	netiek normēta
13.	Ugunsizsargāto un dūmaizsargāto kāpņu telpu horizontālās norobežojošās konstrukcijas	R-60	A2-s1,d0
14.	Ugunsdrošības nodalījumu norobežojošās konstrukcijas (pārsegumi) pret V būves daļas autostāvvietu apjomu	REI-120	A1
15.	Jumta lūkas vai durvis izejai uz jumtu no kāpņu telpām	EI-30	netiek normēta
16.	Kāpņu laukumi, sijas, laidī, pakāpieni ārējām kāpnēm	netiek normēta	A1

APZĪMĒJUMI

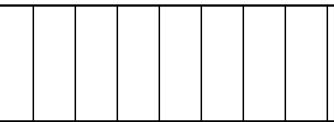

Bloks 3 (U2a)

fire wall

REV	Izmaiņas veica	Paraksts	Datums	Izmaiņas
PASŪTĪTĀJS:				
SIA Tirdzniecības centrs "MOLS"				SIA Tirdzniecības centrs "MOLS" reģ.Nr.40003539034 Krasta iela 46, Rīga, LV-1003
PROJEKTĒTĀJS:				
ARHITEHTE Arhitektu un inženieru birojs				SIA "ARHITEH" reģ.Nr.40003731757 Pērnavas iela 43, Rīga, LV-1009
PROJEKTA AUTORS:				
UMAGAMMA				SIA "EYD" reģ.Nr.40203327341 Blaumana iela 34 - 10, Rīga, LV-1011
Būvprojekta BK daļas izstrādātājs:				
BŪVINŽENIERU KONSTRUKTORU BIROJS				SIA "BŪVINŽENIERU KONSTRUKTORU BIROJS" reģ.Nr.40103402962 Kalmes dambis 14-7, Rīga, LV-1045 e-mail: bb@bkb.lv
OBJEKTA NOSAUKUMS UN ADRESE:				PASŪT. NR. 30/09/25/M
Tirdzniecības centra "MOLS" rekonstrukcija, Krasta iela 46, Rīga, LV-1003				STADIJA BP
RASEJ. NOSAUKUMS:				DALA BK-01_BP-08-01-07
UU klase sienu un kolonnu plānā uz atz.18.600				LAPA LAPAS
Amats	Vārds Uzvārds	Paraksts	Datums	MĒROGS
BK daļas vad.	Aldis Grasmanis			ARHĪV. NR. 30/09/25/M
Izstrādāja:	Aleksandra Drozdoviča			FAJLA NOS.