



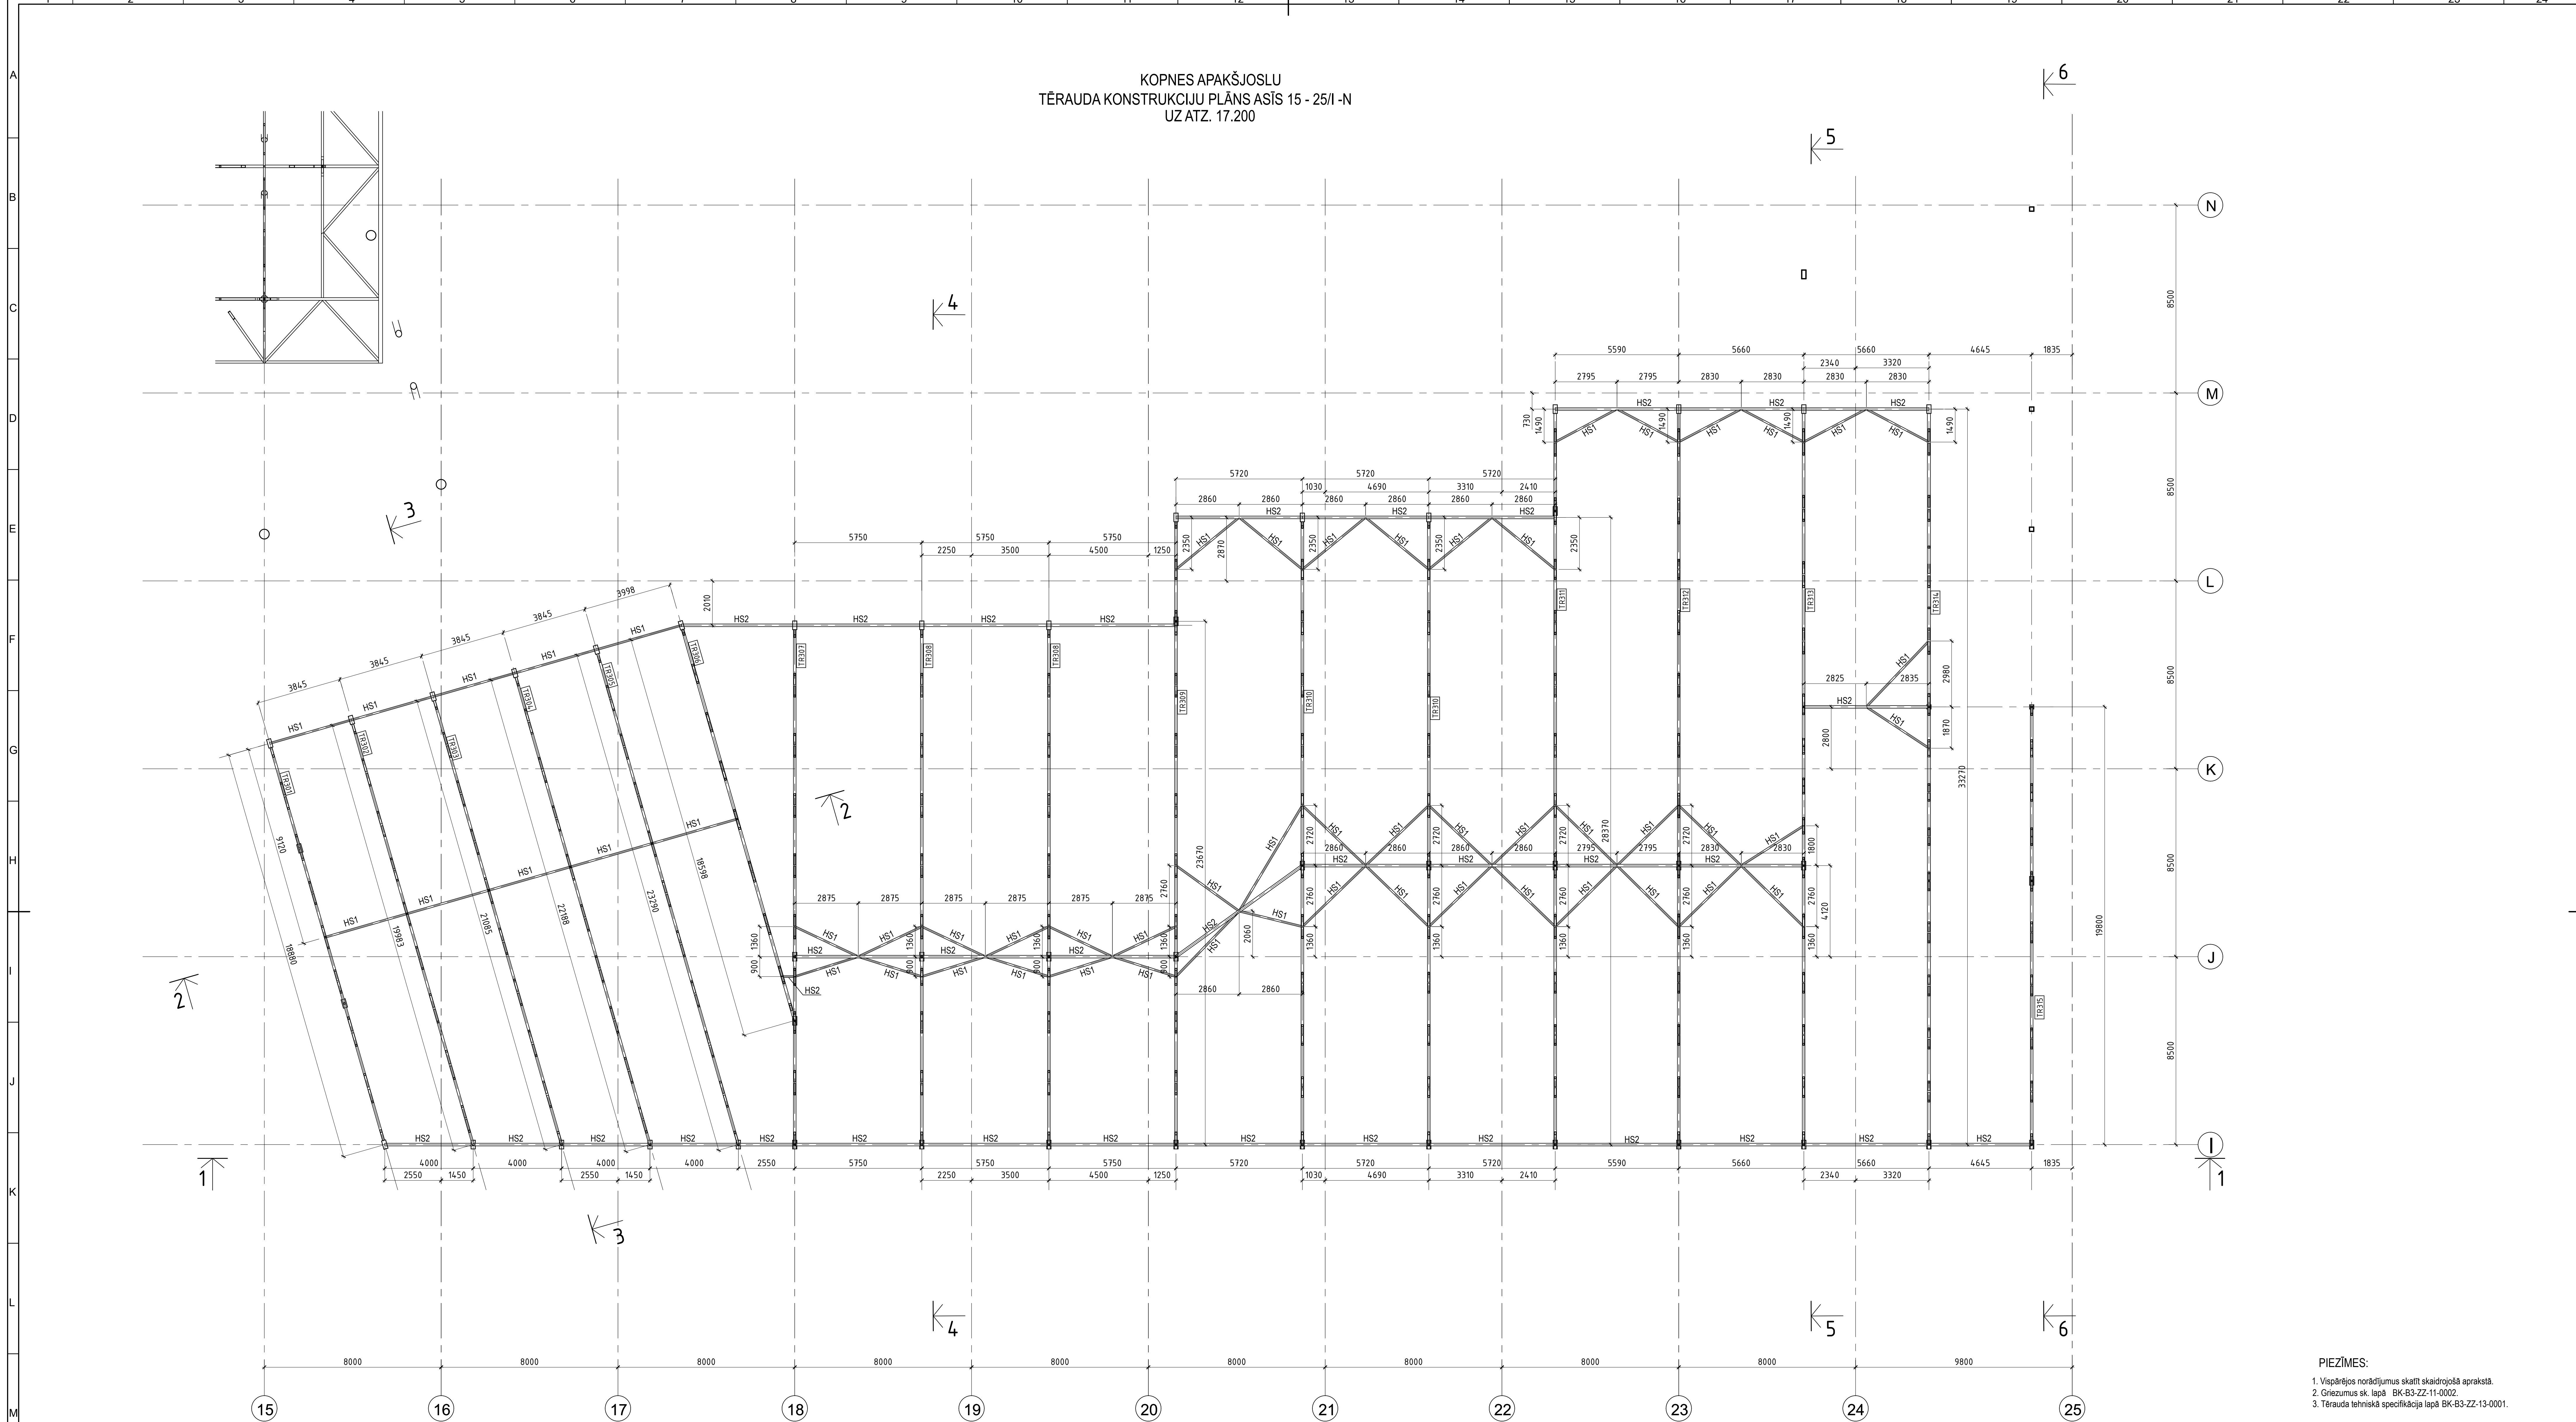

- PIEZĪMES:
1. Vispārējos norādījumus skatīt skaidrojošā aprakstā.
 2. Griezumus sk. lapā BK-B3-ZZ-11-0002.
 3. Tērauda tehniskā specifikācija lapā BK-B3-ZZ-13-0001.

TĒRAUDA ELEMENTU SARAKSTS							
Elementa marka	Šķērsgriezums		Balsta reakcijas			Tērauds	Piezīmes
	Skice	Poz.	Sastāvs	A, kN	N, kN	M, kNm	
TR301			tērauda kopne				S355 BK-B3-ZZ-12-0101
TR302			tērauda kopne				S355 BK-B3-ZZ-12-0102
TR303			tērauda kopne				S355 BK-B3-ZZ-12-0103
TR304			tērauda kopne				S355 BK-B3-ZZ-12-0104
TR305			tērauda kopne				S355 BK-B3-ZZ-12-0105
TR306			tērauda kopne				S355 BK-B3-ZZ-12-0106
TR307			tērauda kopne				S355 BK-B3-ZZ-12-0107
TR309			tērauda kopne				S355 BK-B3-ZZ-12-0108
TR310			tērauda kopne				S355 BK-B3-ZZ-12-0109
TR311			tērauda kopne				S355 BK-B3-ZZ-12-0110

TĒRAUDA ELEMENTU SARAKSTS							
Elementa marka	Šķērsgriezums		Balsta reakcijas			Tērauds	Piezīmes
	Skice	Poz.	Sastāvs	A, kN	N, kN	M, kNm	
TR312			tērauda kopne				S355 BK-B3-ZZ-12-0111
TR313			tērauda kopne				S355 BK-B3-ZZ-12-0112
TR314			tērauda kopne				S355 BK-B3-ZZ-12-0113
TR315			tērauda kopne				S355 BK-B3-ZZ-12-0114
HS1	☐		□ 80x80x3				S355
HS2	☐		□ 120x120x4				S355

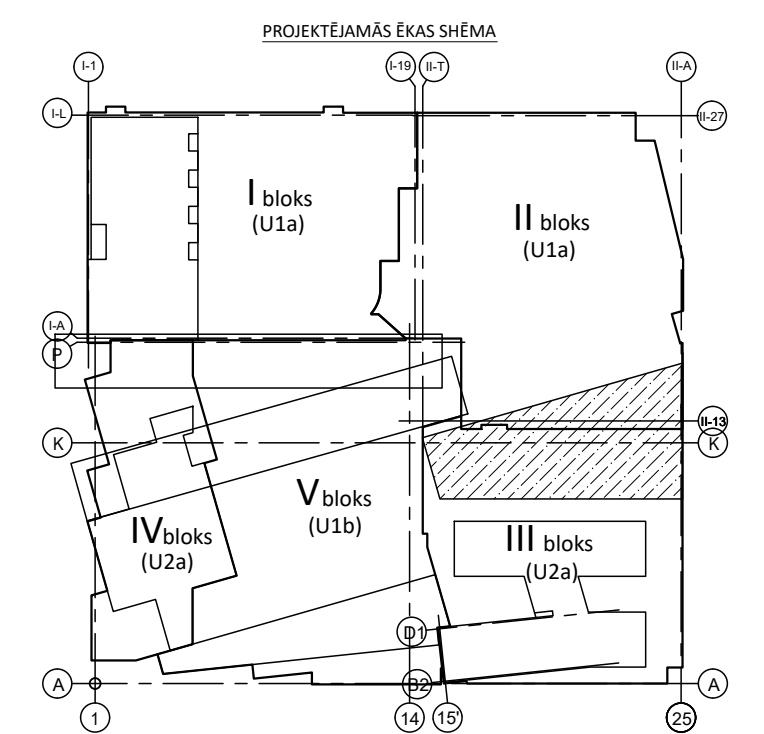

REV	Īstenošanas veids	Pārbaudīts	Datums	Termins
FASCIŅĀLĀS: SIA Tirdzniecības centrs "MOLS" Krašļa iela 46, Rīga, LV-1003				
PROJEKTAUTORS: SIA "MOLSTIEP" reģ.Nr.4000227157 Pirmaviesu iela 43, Rīga, LV-1009				
PROJEKTA AUTORS: UMAGAMMA				
Būvniecības BK daļes izstrādātājs: SIA "BŪVĒINŽENIERU KONSTRUKTORU BŪROS" reģ.Nr.40104402802 Kathars iela 14-7, Rīga, LV-1045 e-pasts: BROS@BROS.lv				
OBJEKTA NOSAUKUMS UN ADRESE: Tirdzniecības centra "MOLS" rekonstrukcija, Krašļa iela 46, Rīga, LV-1003				
PASŪTĪTĀJAMĀS STADIJA: BP				
OBJEKTA NOSAUKUMS: KOPNES APAKŠJOSLU TĒRAUDA KONSTRUKCIJU PLĀNS ASIS 15 - 25/I - N				
RASELĀ NOSAUKUMS: KOPNES APAKŠJOSLU TĒRAUDA KONSTRUKCIJU PLĀNS ASIS 15 - 25/I - N				
Amats	Vārds Uzvārds	Pārbaudīts	Datums	MĒSTABAS: 1:100
BK daļes vad.	Aldis Graumants			09/09/2024
Izstrādātājs	Leonora Herfote			09/09/2024