




Deformācijas šuve

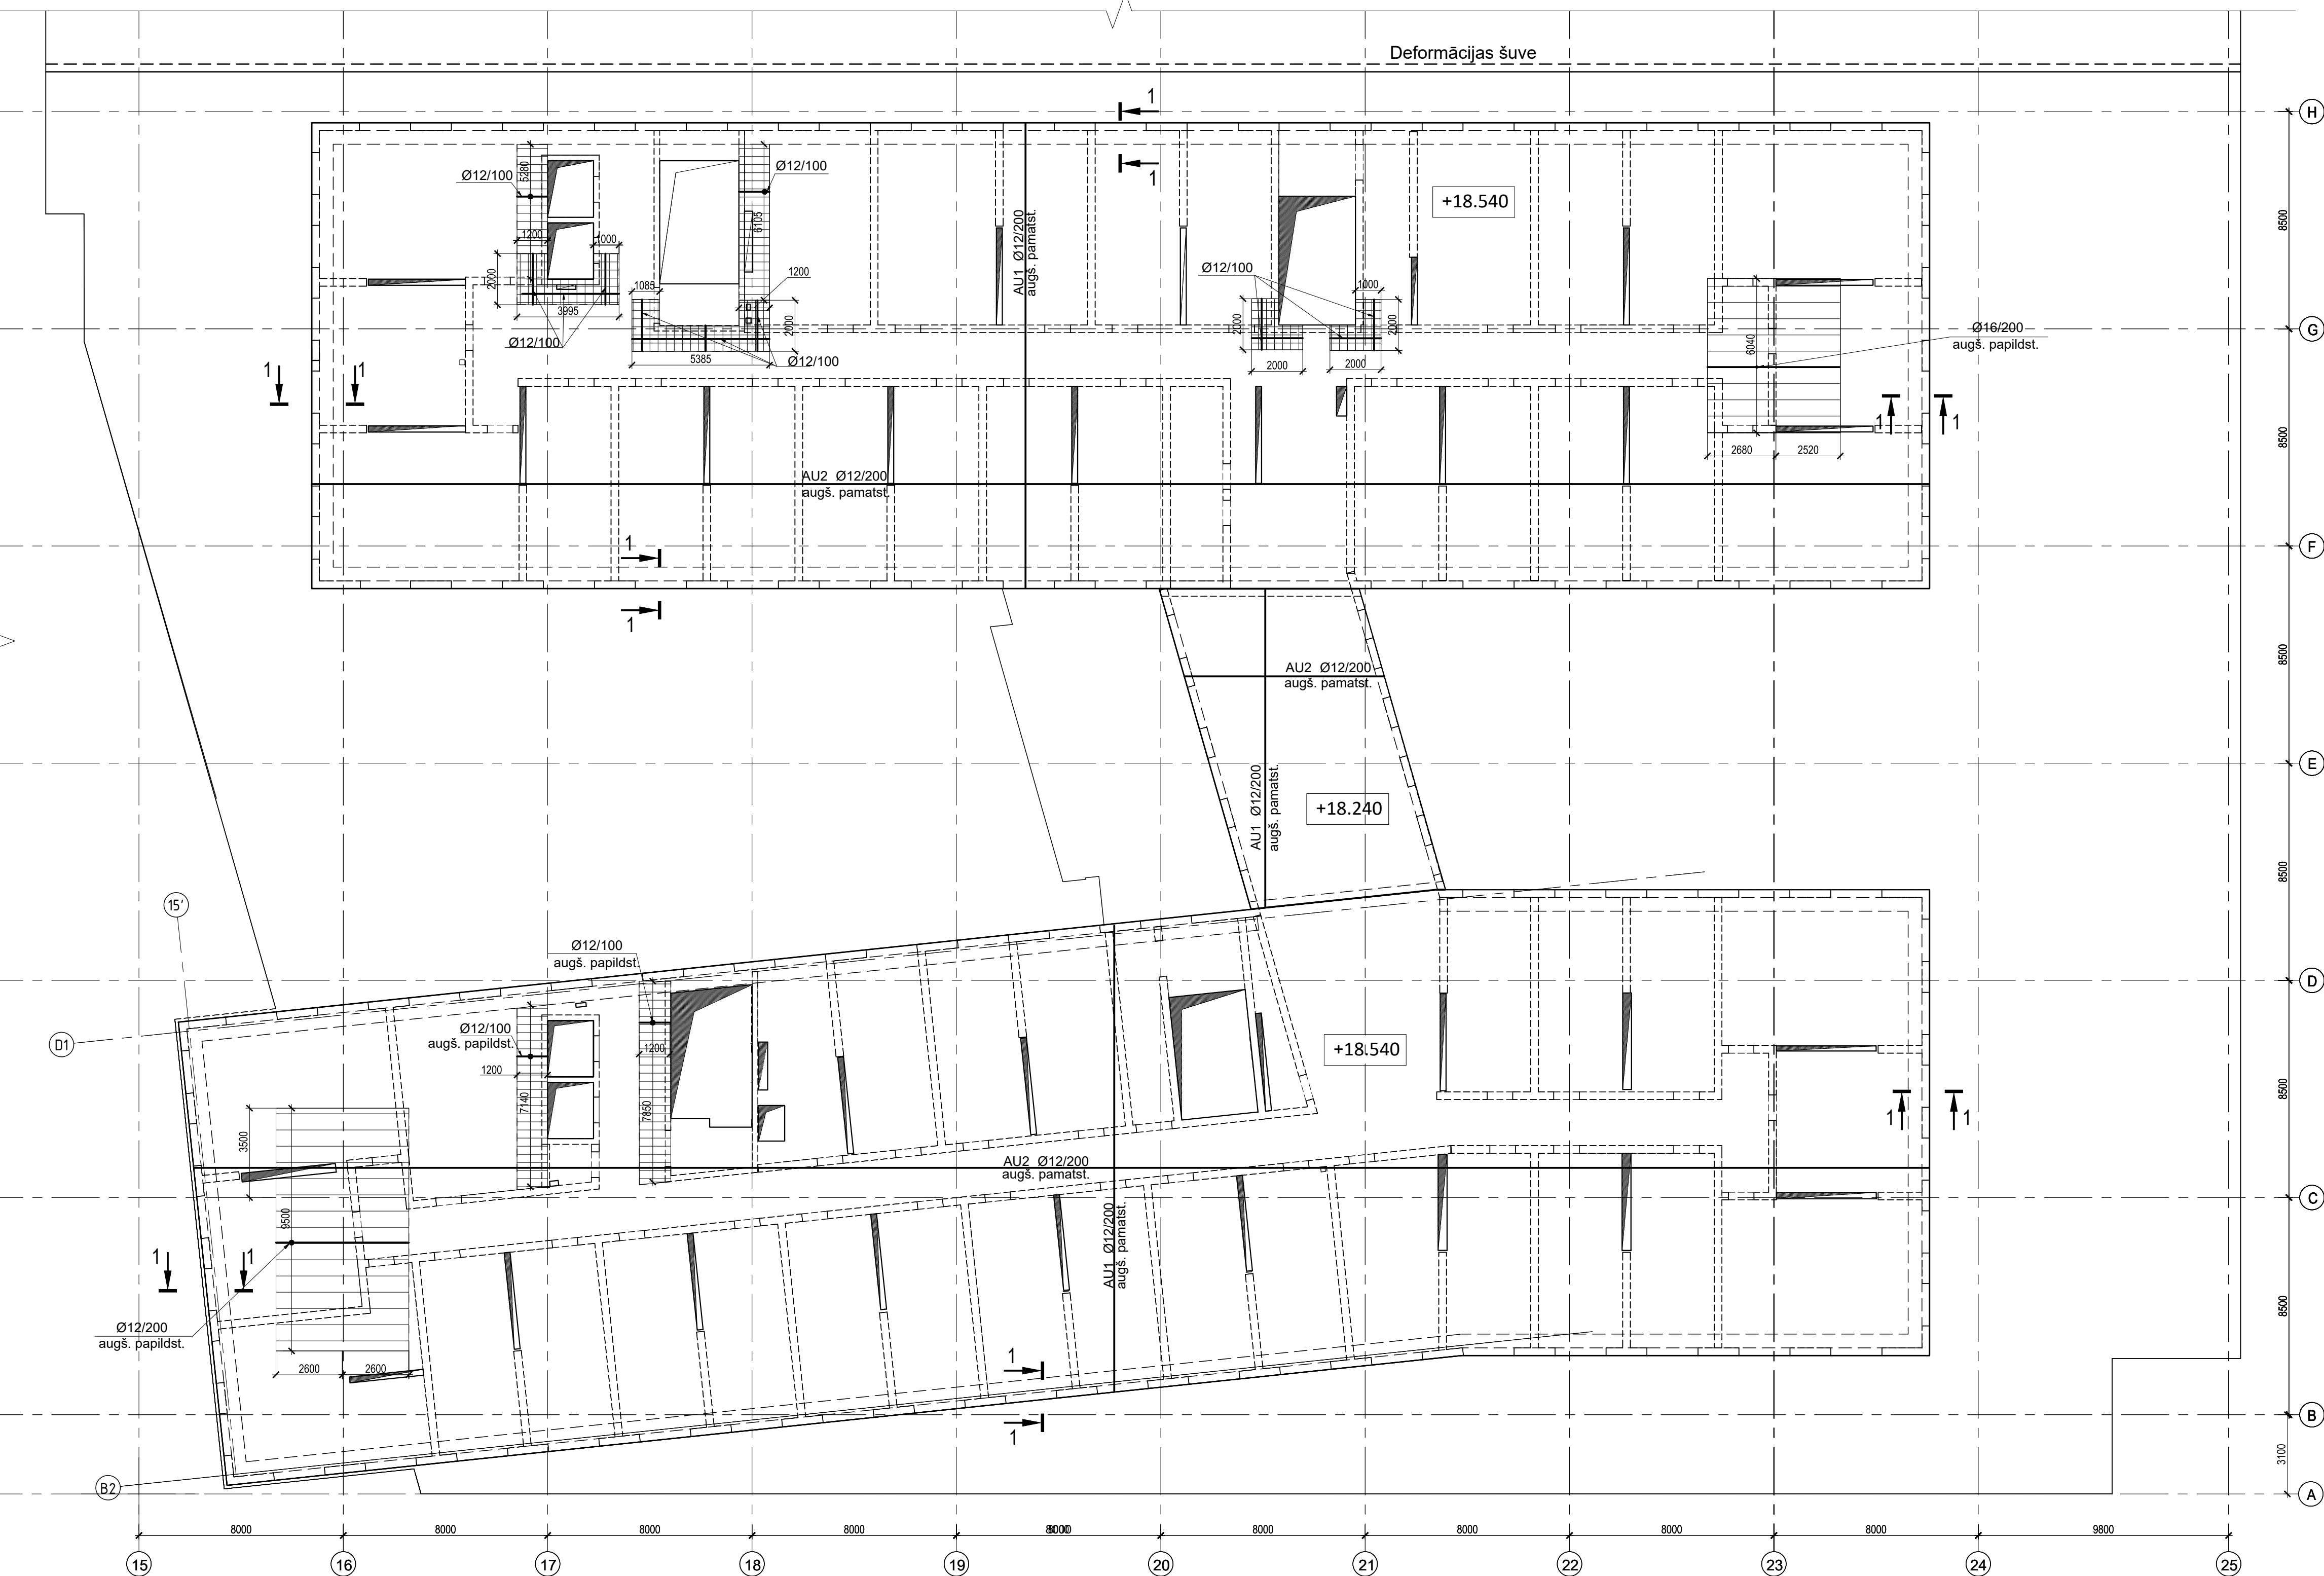

Dalījuma shēma

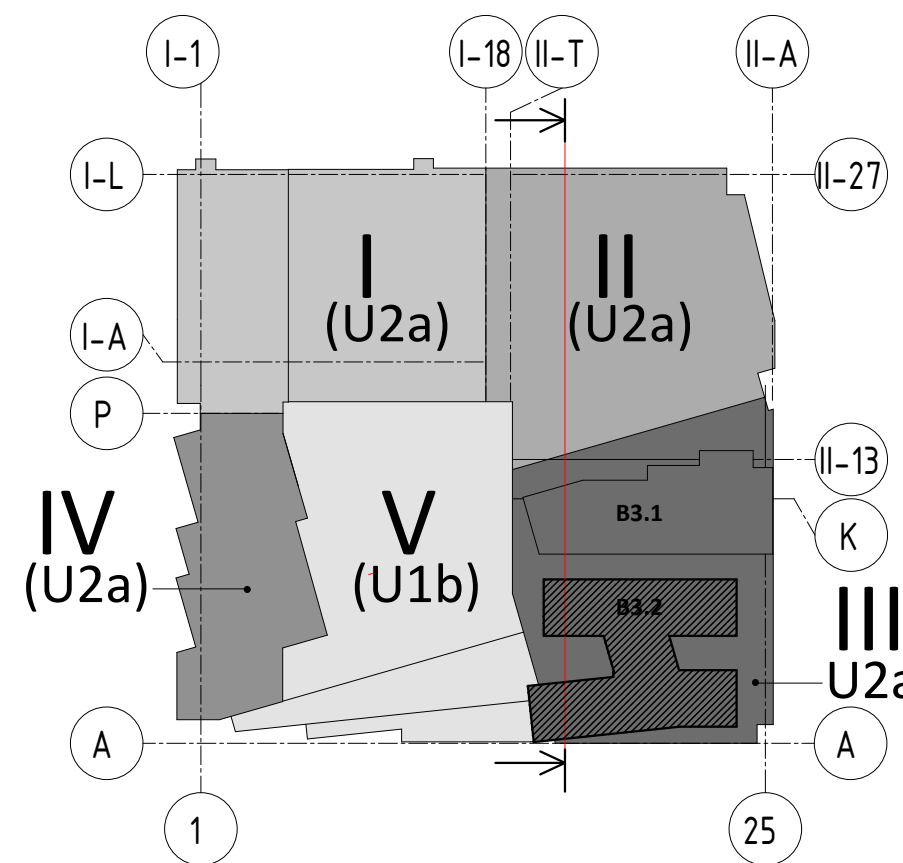

Dalījuma shēmas griezum

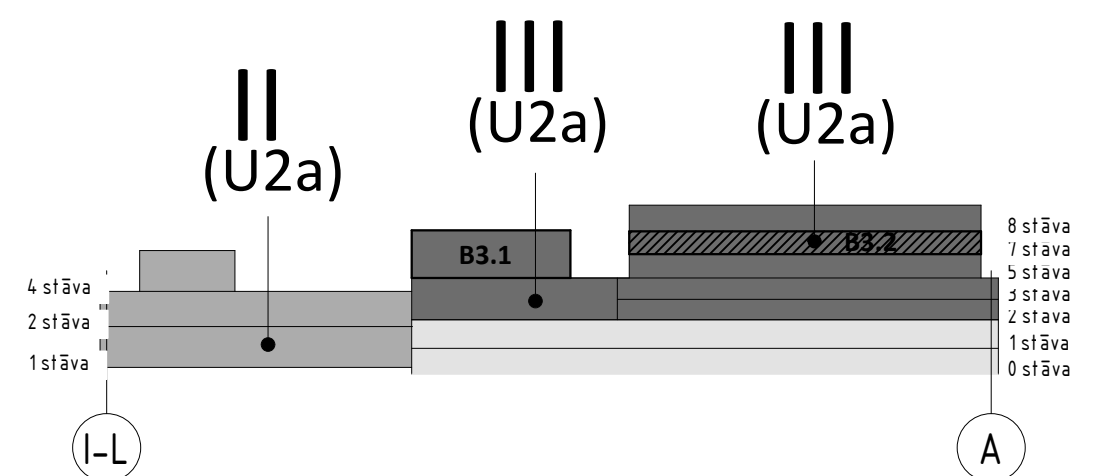

APZĪMĒJUMI:


	Deformācijas šuve (Termobloku attdalīšanai)
	Dzelzsbetona sienas kontūra
	Atvērumi dz/b sienās
	Dzelzsbetona kolonna
	Shematisks dzelzsbetona plātnes augstumu maiņu attēlojums plānā
	Shematisks kāpņu attēlojums plānā
	Dzelzsbetona pārseguma plātnes kontūra
	Atvērums dzelzsbetona plātnē
	Dzelzsbetona plātnes augšas atzīme
	Zonas sienu stiegrojuma enkurstiegrām

PIEZĪMES.


- Projektu lasīt kopumā.
- Pirms rasējumu mērīšanas pārliedzināties, ka tas tiek lasīts pareizajā mērogā.
- Norādīto izmēru neskaidrības gadījumā vērsties pie projektētāja.
- Jebkuras izmaiņas vai atkāpes no projekta saskaņojamas ar projektētāju.
- Visi izmēri doti mm (milimetros) un augstuma atzīmes m (metros).
- Asu izvietošanu precizēt AR un GP sadaļā.
- Par relatīvo ±0.000 atzīmi pieņemta 1. stāva ieejas vestibāla grīdas atzīme, kas atbilst absolūtajai augstuma atzīmei 3.755 LAS-2000,5 Eiropas vertikālā augstumu sistēmā.
- Vispārīgos rādītājus un skaidrojumus skatīt lapā BK-
- Pārseguma konstrukciju betona klase C3 5/45.
- Betona aizsargkārtas stiegrojumam - apakšā 35mm, augšā 35mm, sānos 35mm.
- Stiegru pārlaidumu veidot 54Ø garumā, ja nav norādīts citādi.
- Nav pieļaujama stiegrojuma metināšana, ja tas nav norādīts rasējumā.
- Konstrukciju piesaistes skatīt kopā ar AR sadaļu.
- Plātnes pamatstiegrojumu savstarpēji atdalīt ar lokveidā izveidotu konstruktīvo stiegrojumu. Specifikācijā nav iekļauts.
- Materiālu apjoms skatīt lapā BK-

Stiegrojuma liekuma rādītāji / Reinf. bend	
Ø8	>= R20
Ø10	>= R20
Ø12	>= R25
Ø16	>= R35
Ø20	>= R70
Ø22	>= R80

Stiegrojuma principiālais izvietoējums plātnē

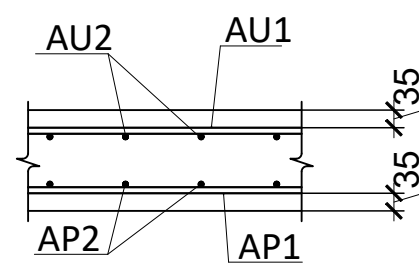

Pamatstiegrojuma pārlaiduma mezgls

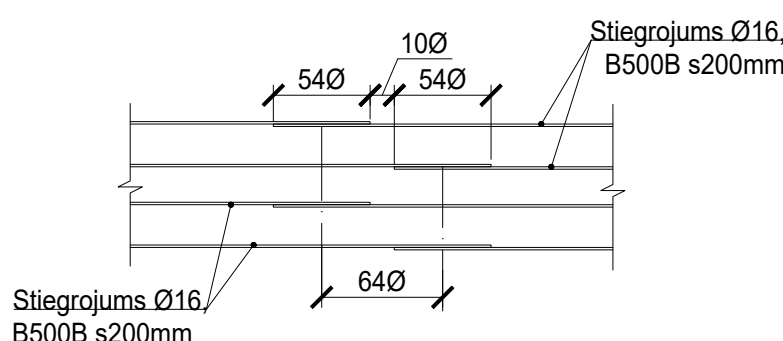

REV	Izmēģinājuma veids	Paraksts	Datums	Izmēģinājuma
PASŪTĪTĀJS:	SIA Tirdzniecības centrs "MOLS"	reg.Nr.4000339034	Krasta iela 46, Rīga, LV-1003	
PROJEKTĒTĀJS:	SIA "ARHITEKTURA"	reg.Nr.4000339034	Krasta iela 46, Rīga, LV-1003	
PROJEKTA AUTORS:	UMAGAMMA	reg.Nr.4000339034	Krasta iela 46, Rīga, LV-1003	
Būvprojekta BK daļas izstrādātājs:	SIA "BŪVINGENIERU KONSTRUKTORU BIROJS"	reg.Nr.4000339034	Krasta iela 46, Rīga, LV-1003	
OBJEKTA NOSAUKUMS UN ADRESE:	Tirdzniecības centra "MOLS" rekonstrukcija, Krasta iela 46, Rīga, LV-1003			
RASEJ. NOSAUKUMS:	Pārseguma augšējais stiegrojums uz atz. +18.540			
Amats	Vārds Uzvārds	Paraksts	Datums	MĒROGS 1:150
BK daļas vad.	Aldis Grasmanis			ARHĪVA NR. 30/09/25/M
Izstrādāja:	Oksana Neipreise			PALĀNĀKS