


PĀRSEGUMA PLĀTNES APAKŠĒJAIS STIEGROJUMS uz atz.+11.940
M 1:150

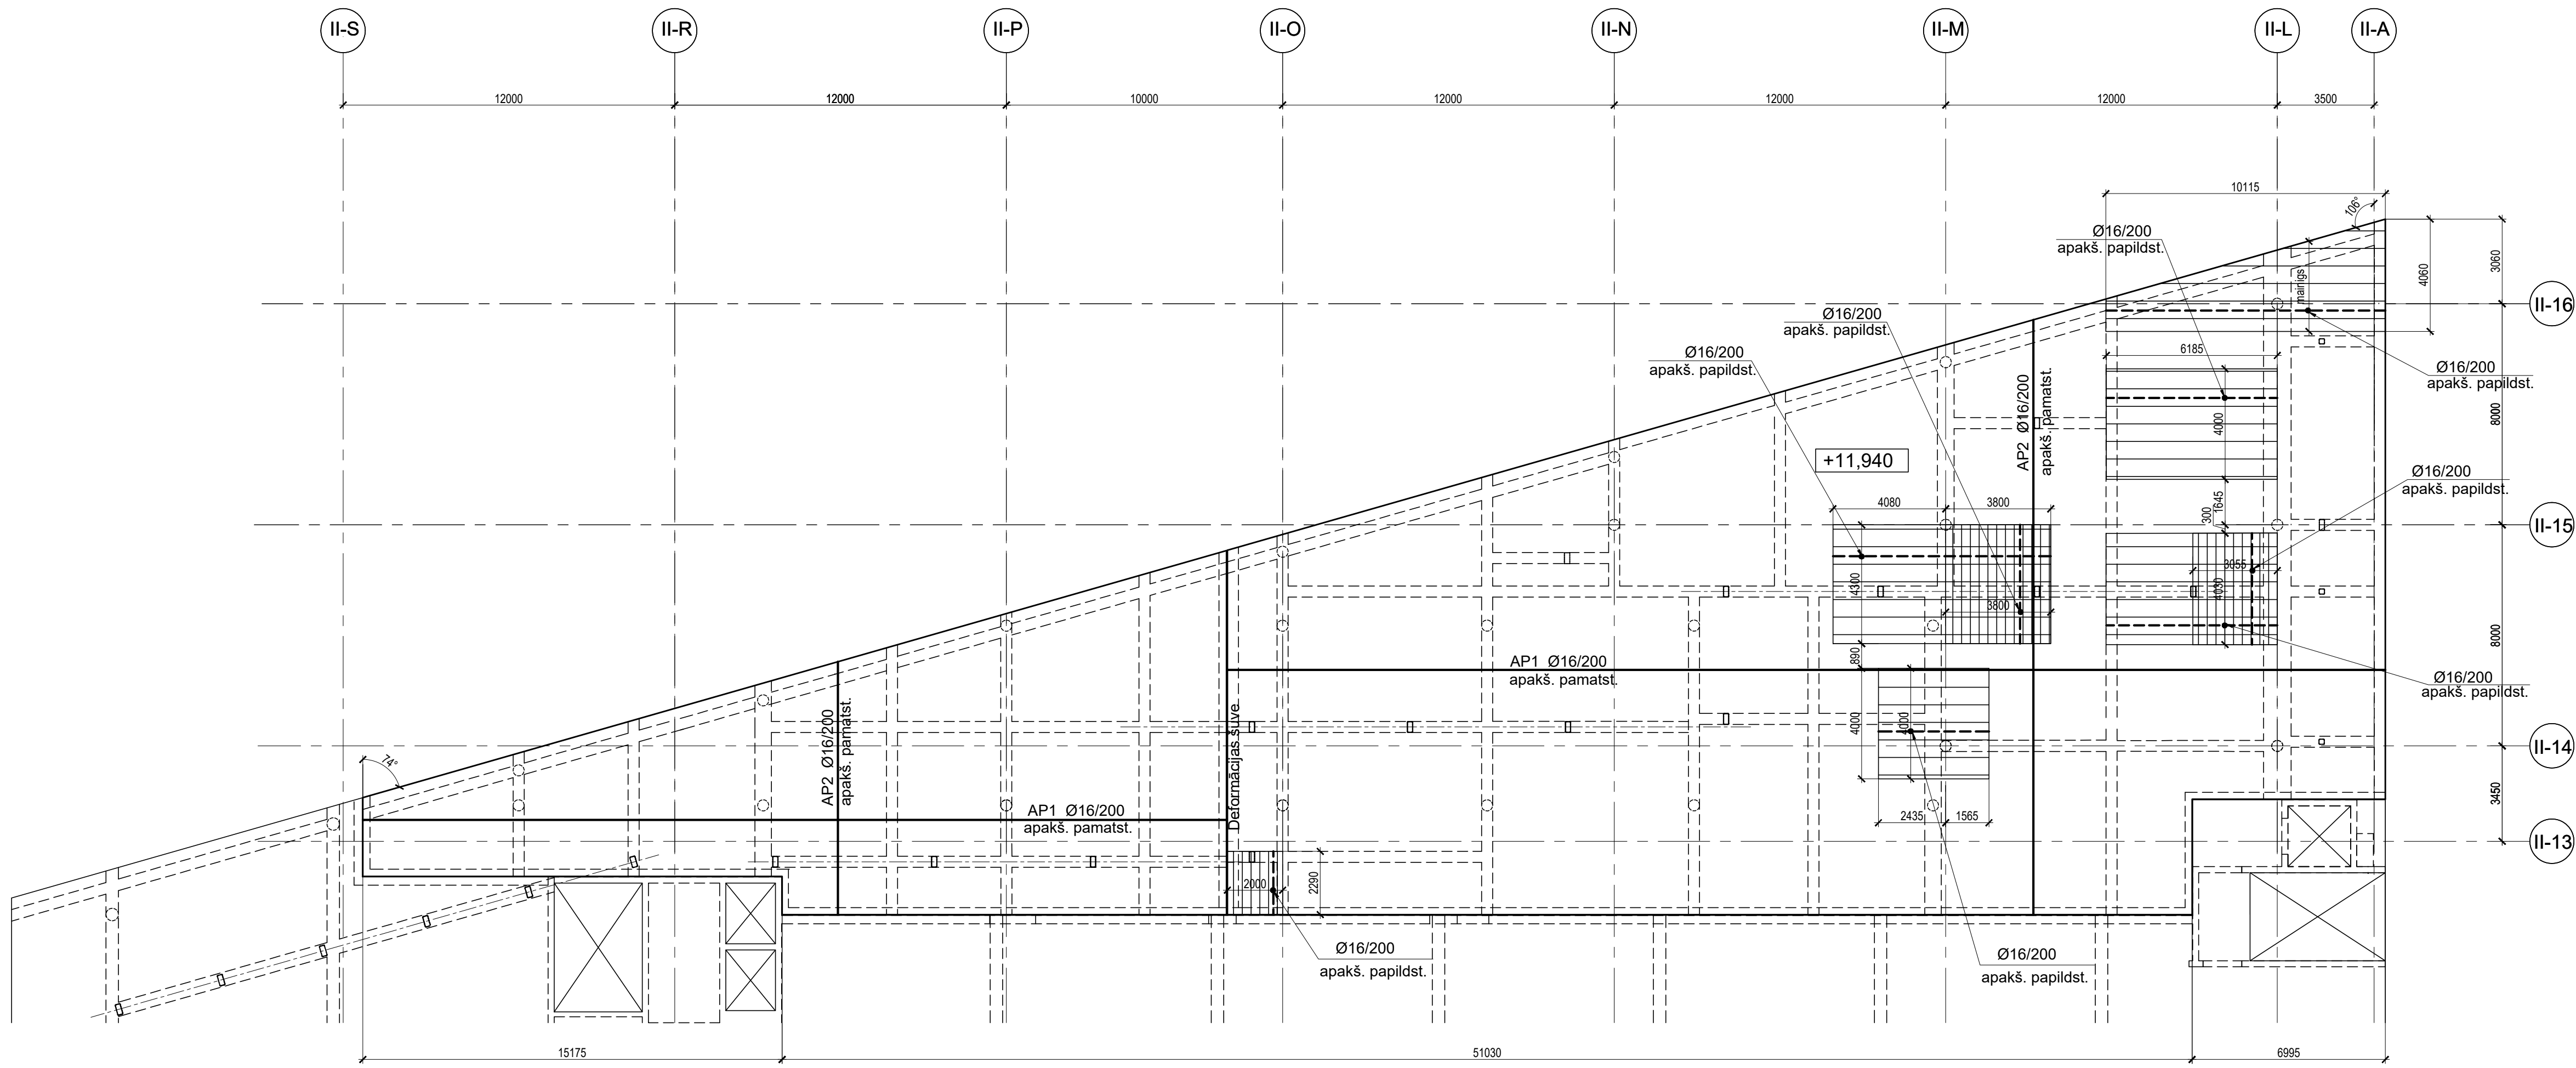


APZĪMĒJUMI:

	Deformācijas šuve (Termobloku attīdīšanai)
	Dzelzsbetona sienas kontūra
	Atvērumi dz/b sienās
	Dzelzsbetona kolonna
	Shematiskais dzelzsbetona plātnes augstumu maiņu attēlojums plānā
	Shematiskais kāpņu attēlojums plānā
	Dzelzsbetona pārseguma plātnes kontūra
	Atvērumi dzelzsbetona plātnē
	Dzelzsbetona plātnes augšas atzīme
	Zonas sienu stiegrojuma enkurstiegriņi
	Pamatstiegrums B500B
	Papildstiegrums B500B
	Papildstiegruma ievietošanas zona


PIEZĪMES.

- Projektu lasīt kopumā.
- Pirms rasējumu mērīšanas pārliecināties, ka tas tiek lasīts pareizajā mērogā.
- Norādīto izmēru nesakrītības gadījumā vērsties pie projektētāja.
- Jebkuras izmaiņas vai atkāpes no projekta saskaņojamas ar projektētāju.
- Visi izmēri doti mm (milimetros) un augstuma atzīmes m (metros).
- Asu izvietojumu precizēt AR un GP sadalā.
- Par relatīvo ±0.000 atzīmi pieņemta 1. stāva ieejas vestibila grīdas atzīme, kas atbilst absolūtajai augstuma atzīmei 3.755 LAS-2000,5 Eiropas vertikālā augstumu sistēmā.
- Vispārīgos rādītājus un skaidrojumus skatīt lapā BK-
- Pārseguma konstrukciju betona klase C35/45.
- Betona aizsargkārtas stiegrojumam - apakšā 35mm, augšā 35mm, sānos 35mm.
- Nav pieļaujama stiegrojuma metināšana, ja tas nav norādīts rasējumā.
- Konstrukciju piesaistes skatīt kopā ar AR sadalā.
- Plātnes pamatstiegrumu savstarpēji atdalīt ar lokveidā izveidotu konstruktīvo stiegrojumu. Specifikācijā nav iekļauts.
- Siju S-XX stiegrošana skatīt rasējumus BK-
- MK-XX metāla kolonnas skatīt kopā ar MK rasējumiem -
- Materiālu apjoms skatīt lapā BK-

Horizontālas saites izvietojuma principiāla shēma jumta pārsegumam (apakšējās sietas līmenī)

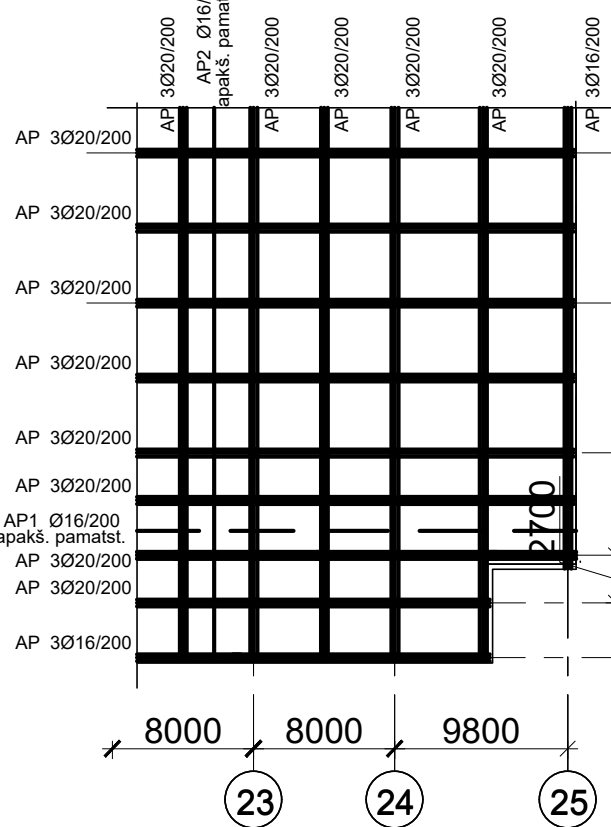

Horizontālas saites izvietojuma principiāla shēma stāva pārsegumam (apakšējās sietas līmenī)

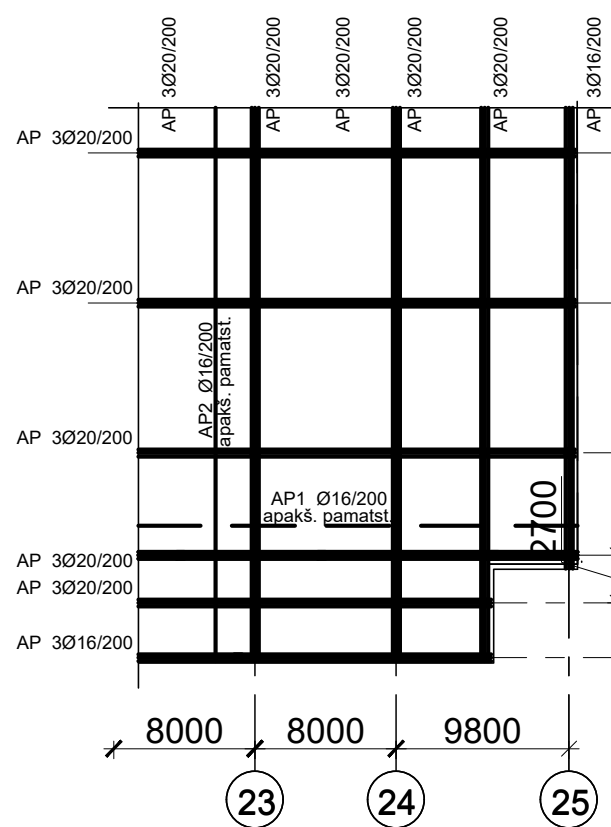

Dalījuma shēma

