

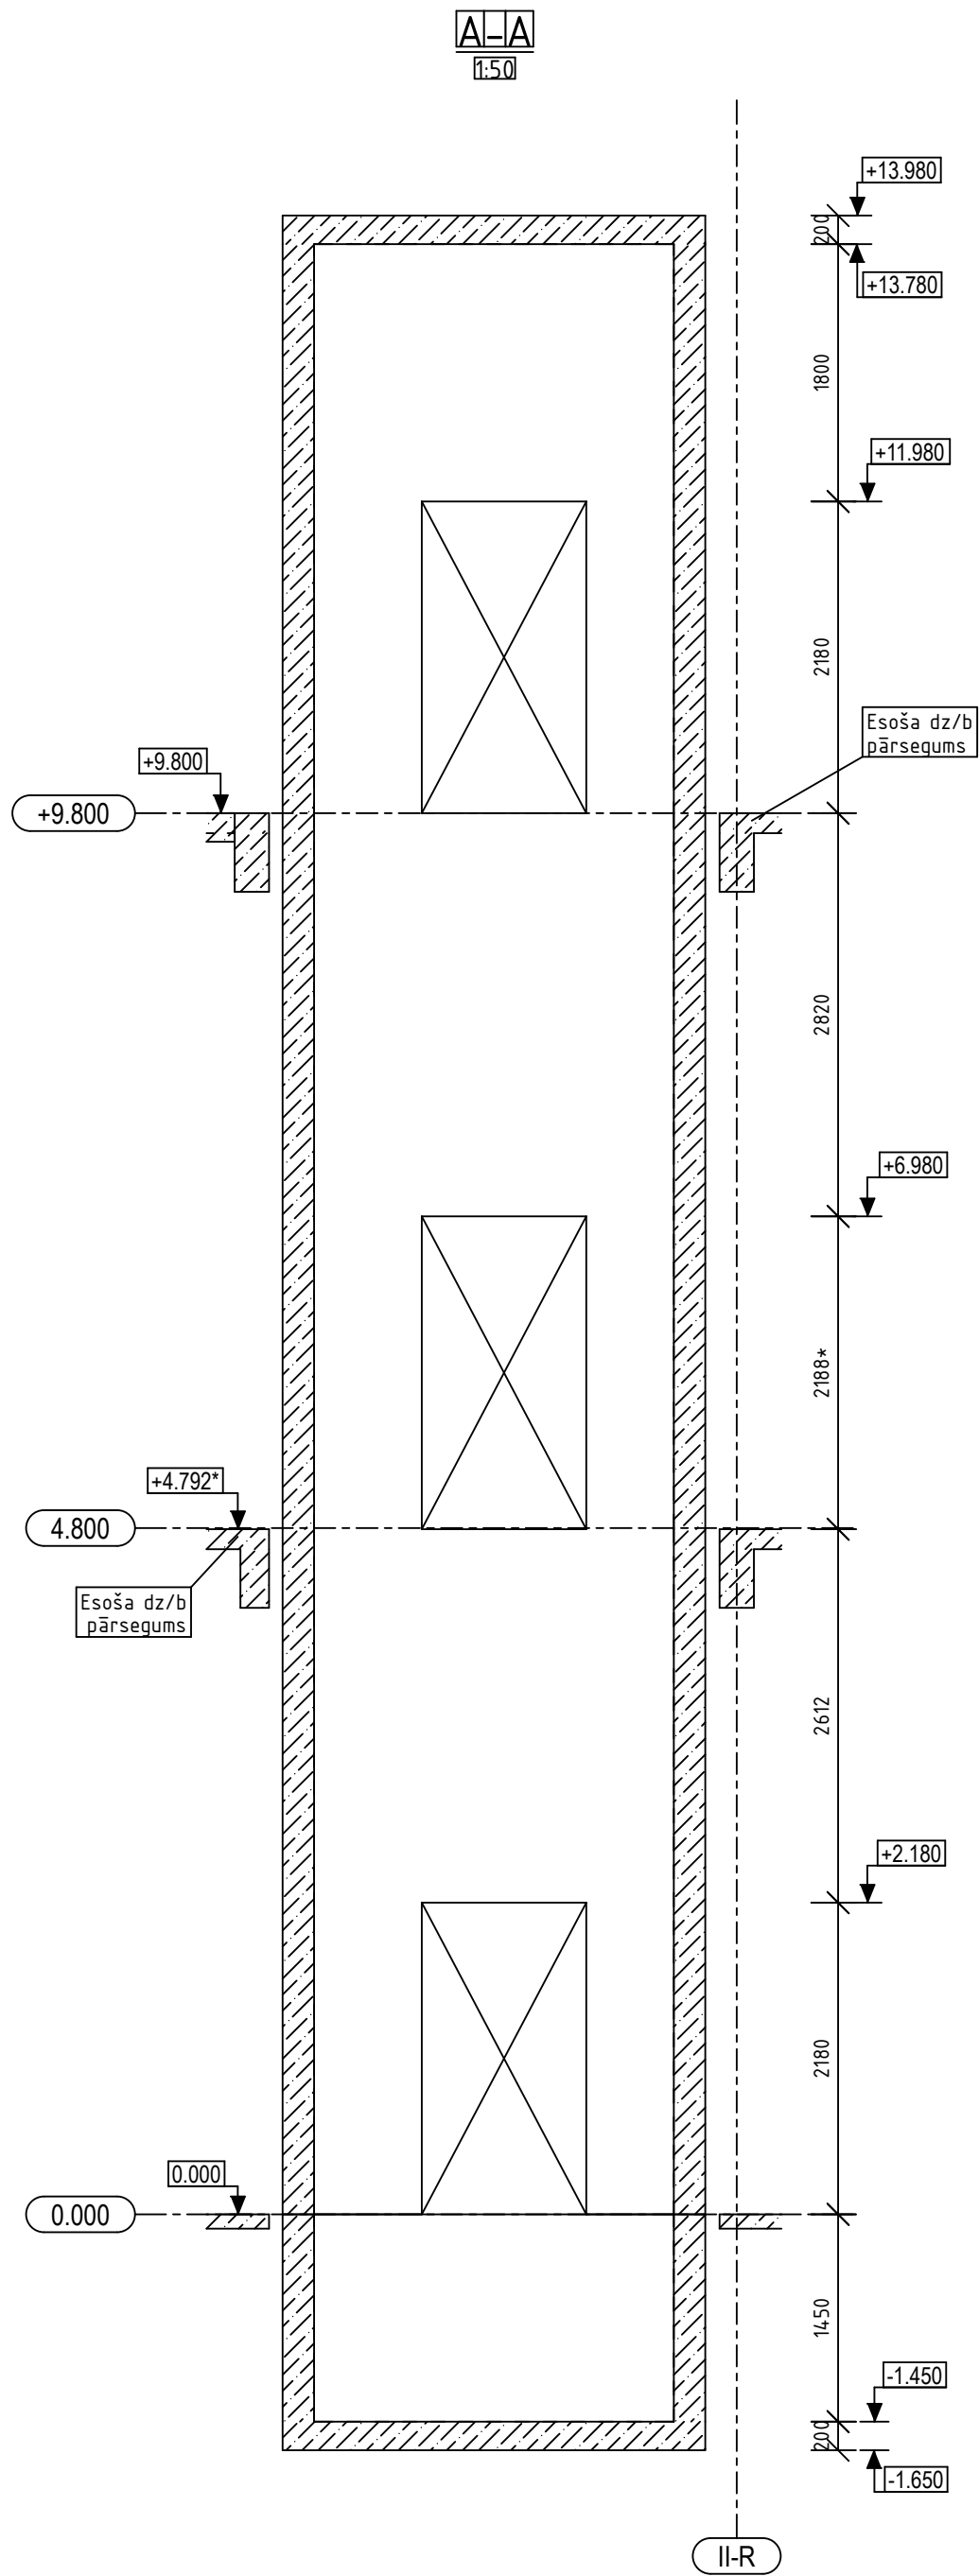
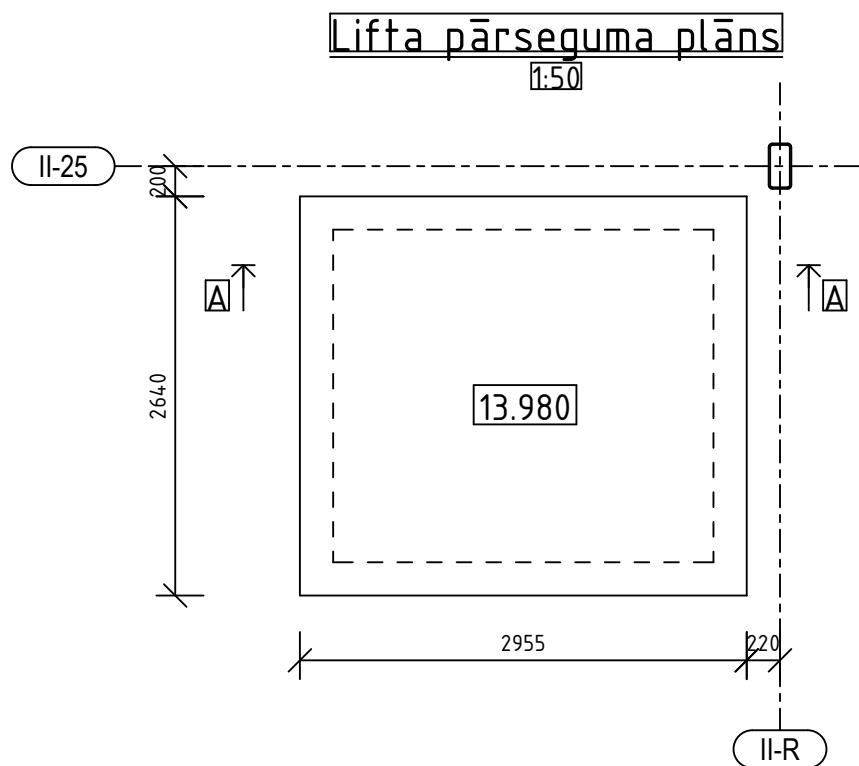
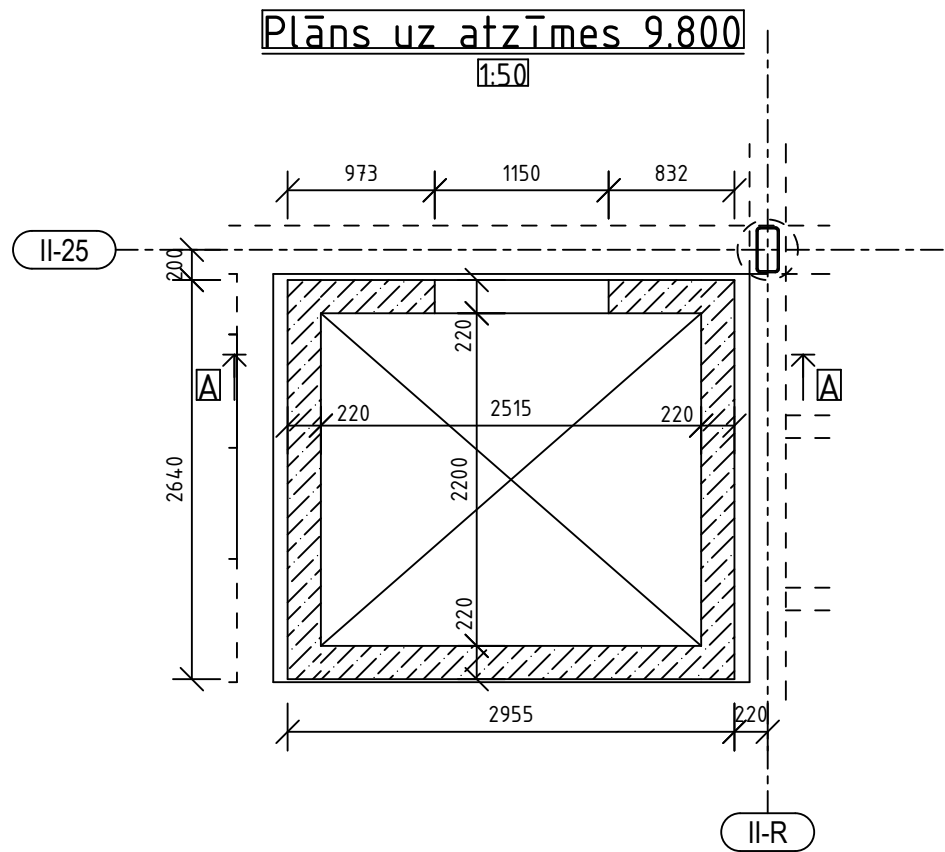
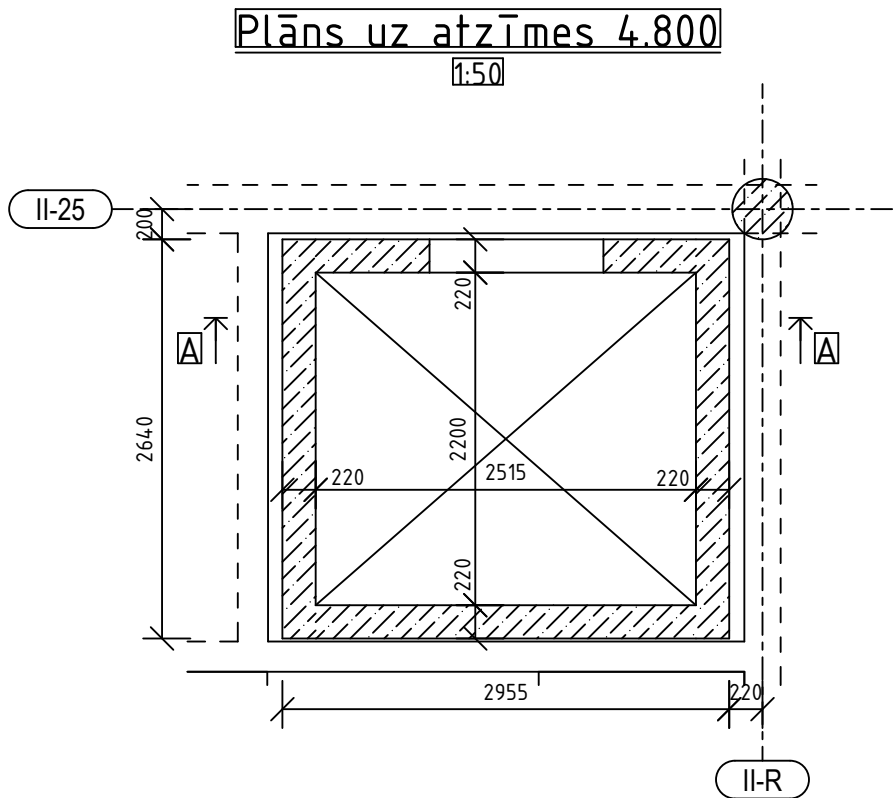


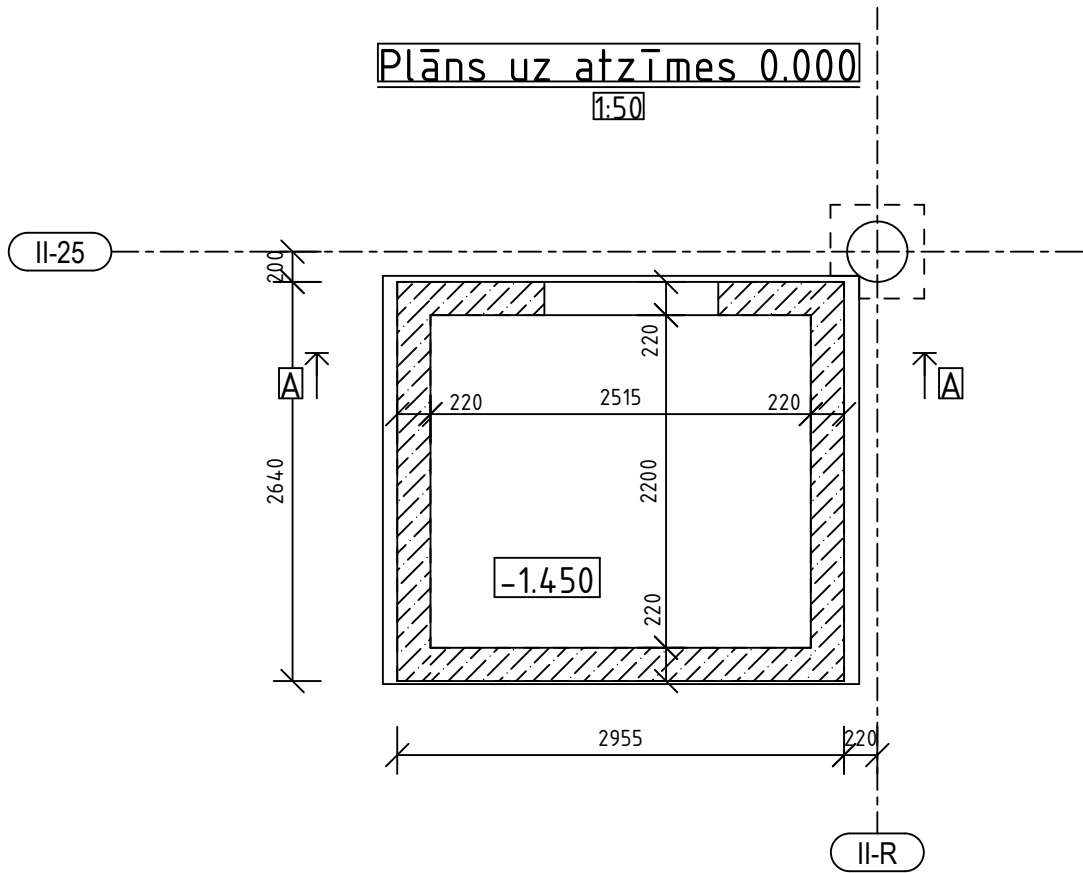

PIEZĪMES:

1. Par relatīvo ± 0.000 atzīmi pieņemta 1. stāva ieejas vestibila grīdas atzīme, kas atbilst absolūtajai augstuma atzīmei 3.755 LAS-2000,5 Eiropas vertikālā augstumu sistēmā.
2. Visi izmēri doti mm (milimetros) un augstuma atzīmes m (metros).
3. Projektu skatīt kopumā.
4. Atvērumus nesošajās sienās, kuru izmērs nepārsniedz 200x200mm, izveidot uz vietas pēc saskaņošanas ar autoruzraugiem.
5. Visus izmērus un mērķēdes pirms būvdarbu uzsākšanas vai pasūtījuma veikšanas pārbaudīt. Izmērus nedrīkst nolasīt pēc mēroga. Šaubu gadījumā konsultēties ar būvprojekta autoru.
6. Pirms liftu šahtu un to pieguļošo inženierkomunikāciju šahtu izbūves būvniecības dalībniekiem jāizvēlas konkrētais liftu modelis un pēc tā, ja nepieciešams, jāmaina liftu šahtas gabarīti atbilstoši izvēlētajiem liftu modeļiem un to specifikācijai, saskaņojot risinājumu ar projekta Autoruzraugu un Pasūtītāju.
7. Doto lapu skatīt kopā ar EL, AVK, ŪK un AR daļu rasējumiem.

Dalījuma shēma

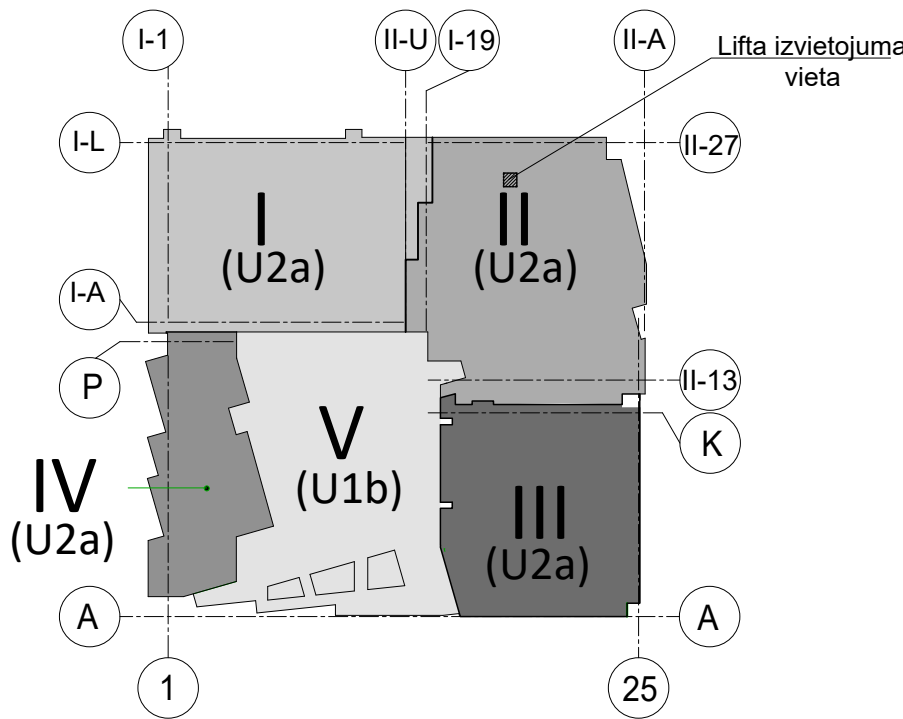

REV	Izmaiņas veica	Paraksts	Datums	Izmaiņas
PASŪTĪTĀJS:	SIA Tirdzniecības centrs "MOLS"			
PROJEKTĒTĀJS:	SIA "ARHITEH"			
PROJEKTA AUTORS:	SIA "EYD"			
Būvprojekta BK daļas izstrādātājs:	SIA "BŪVINŽENIERU KONSTRUKTORU BIROJS"			
OBJEKTA NOSAUKUMS UN ADRESE:	Tirdzniecības centra "MOLS" rekonstrukcija, Krasta iela 46, Rīga, LV-1003			PASŪT. NR. 30/09/25/M
RASĒJ. NOSAUKUMS:	LIFTS KL4. SIENU PLĀNI UN GRIEZUMI			STADIJA BP
Amats	Vārds Uzvārds	Paraksts	Datums	MĒROGS 1:50
BK daļas vad.	Aldis Grasmanis			ARHĪVA NR. 30/09/25/M
Izstrādāja:	Jānis Sokolovskis			FAILA NOS.