


KOPNES AUGŠJOSLU
TĒRAUDA KONSTRUKCIJU PLĀNS ASIS 15 - 25/I - N

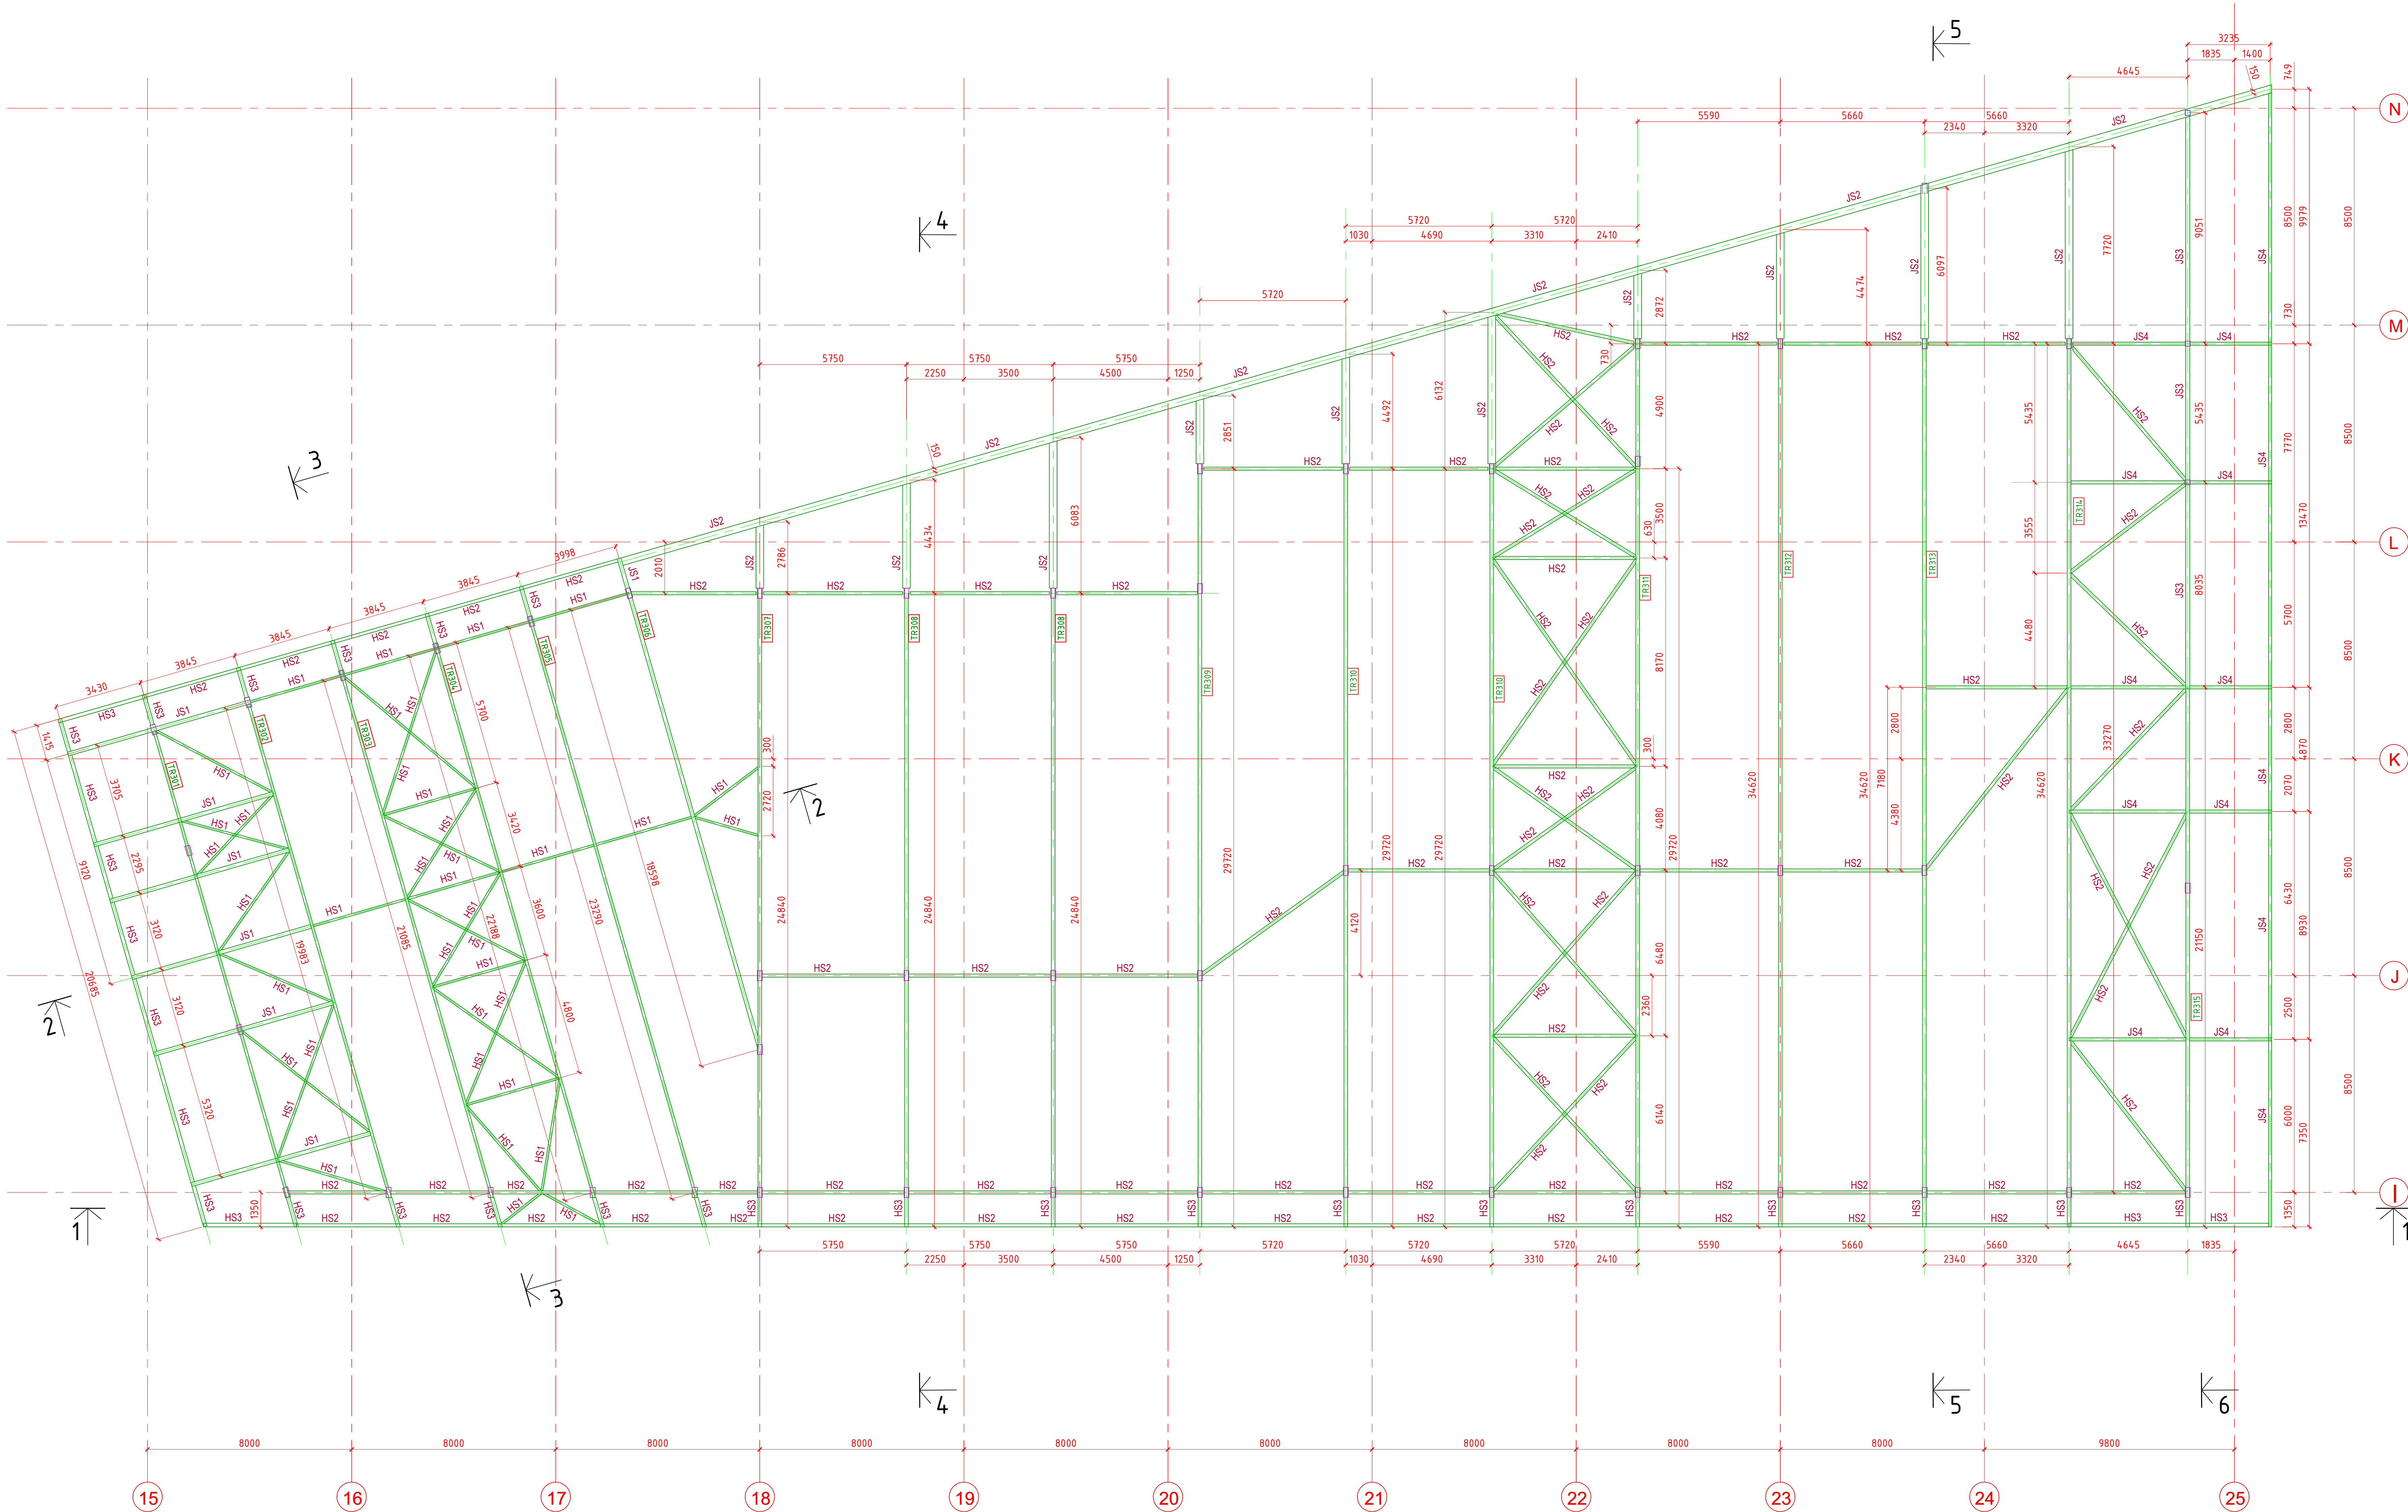


- PIEZĪMES:
- Vispārējos norādījumus skatīt skaidrojošā aprakstā.
 - Griezumus sk. lapā BK-B3-ZZ-11-0002.
 - Tērauda tehniskā specifikācija lapā BK-B3-ZZ-13-0001.

TĒRAUDA ELEMENTU SARAKSTS							
Elementa marka	Šķērsgriezums			Balsta reakcijas			Piezīmes
	Skice	Poz.	Sastāvs	A,kN	N,kN	M,kNm	
TR301			tērauda kopne				S355 BK-B3-ZZ-12-0101
TR302			tērauda kopne				S355 BK-B3-ZZ-12-0102
TR303			tērauda kopne				S355 BK-B3-ZZ-12-0103
TR304			tērauda kopne				S355 BK-B3-ZZ-12-0104
TR305			tērauda kopne				S355 BK-B3-ZZ-12-0105
TR306			tērauda kopne				S355 BK-B3-ZZ-12-0106
TR307			tērauda kopne				S355 BK-B3-ZZ-12-0107
TR309			tērauda kopne				S355 BK-B3-ZZ-12-0108
TR310			tērauda kopne				S355 BK-B3-ZZ-12-0109
TR311			tērauda kopne				S355 BK-B3-ZZ-12-0110

TĒRAUDA ELEMENTU SARAKSTS							
Elementa marka	Šķērsgriezums			Balsta reakcijas			Piezīmes
	Skice	Poz.	Sastāvs	A,kN	N,kN	M,kNm	
TR312			tērauda kopne				S355 BK-B3-ZZ-12-0111
TR313			tērauda kopne				S355 BK-B3-ZZ-12-0112
TR314			tērauda kopne				S355 BK-B3-ZZ-12-0113
TR315			tērauda kopne				S355 BK-B3-ZZ-12-0114
HS1			□ 80x80x3				S355
HS2			□ 120x120x4				S355
HS3			□ 140x140x6				S355

TĒRAUDA ELEMENTU SARAKSTS							
Elementa marka	Šķērsgriezums			Balsta reakcijas			Piezīmes
	Skice	Poz.	Sastāvs	A,kN	N,kN	M,kNm	
JS1	I		I IPE300				S355
JS2	I		I HEA300				S355
JS3	I		I IPE330				S355
JS4	I		I IPE240				S355

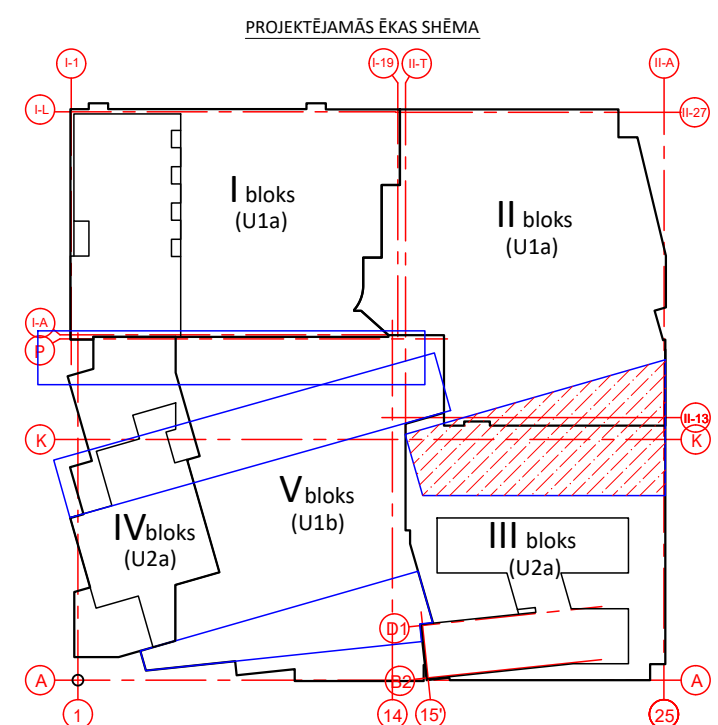

REV	Īstenošanas veids	Paraksts	Datums	Īstenošanas
PASŪTĪTĀJS:	SIA Tirdzniecības centrs "MOLS"			
PROJEKTOVĒTĀJS:	SIA "ARHITEKTU UN INŽINIERU BIROJS"			
PROJEKTA AUTORS:	UMAGAMMA			
OBJEKTA NOSAUKUMS UN ADRESĒ:	Tirdzniecības centra "MOLS" rekonstrukcija, Krasta iela 46, Rīga, LV-1003			
RASELĀ NOSAUKUMS:	KOPNES AUGŠJOSLU TĒRAUDA KONSTRUKCIJU PLĀNS ASIS 15 - 25/I - N			
Amats	Vārds Uzvārds	Paraksts	Datums	Amats
BK daļas vad.	Aldis Gramanits			BK daļas vad.
Izstrādājis	Leonora Herfaste			Izstrādājis