

Būves I un II daļu nesošo un norobežojošo
būvkonstrukciju ugunsizturības un
ugunsreakcijas klases
(U2a)


Nr. p.k.	Būvkonstrukcijas	Būvkonstrukciju ugunsizturība	Būvkonstrukciju ugunsreakcijas klase
1.	Kāpņu telpu sienas/nesošās sienas	REI-60	A1/A2-s1,d0
2.	Nesošās kolonnas	R-60	A1
3.	Kāpņu laukumi, sijas, laidī, pakāpieni kāpņu telpās un ārējām kāpnēm	R-60	A2-s1,d0
4.	Ārējās sienas pret atklātajām ārējām evakuācijas kāpnēm vismaz 2000mm attāluma	EI-60	A2-s1,d0
5.	Starpstāvu pārsegumi (izņemot pret V būves daļu)	REI-60	A1
6.	Savietotā jumta nesošās konstrukcijas	R-60	A2-s1,d0
7.	Ugunsdroši atdalīto telpu norobežojošās konstrukcijas	EI- 60	A2-s1,d0
8.	Ugunsdroši atdalīto telpu un liftu durvis	EI-30	netiek normēta
9.	Ugunsdroši atdalīto telpu norobežojošās konstrukcijas līdz izejām uz āru no kāpņu telpām	REI-60	A1
10.	Stiklotā ārēsienu fasādes	netiek normēta	netiek normēta
11.	Pārējās iekšējās nenesošās sienas, starpsienas u.c. konstrukcijas telpās	netiek normēta	netiek normēta
12.	Alu pilīņjums ārēsienas pret ārējām kāpnēm vismaz 2000mm attālumā	EI-30	netiek normēta
13.	Ugunsizsargāto un dūmaizsargāto kāpņu telpu horizontālās norobežojošās konstrukcijas	R-60	A2-s1,d0
14.	Ugunsdrošības nodalījumu norobežojošās konstrukcijas (pārsegumi) pret V būves daļas autostāvvietu apjomu	REI-120	A1
15.	Jumta lūkas vai durvis izejai uz jumtu no kāpņu telpām	EI-30	netiek normēta
16.	Kāpņu laukumi, sijas, laidī, pakāpieni ārējām kāpnēm	netiek normēta	A1

Būves V daļas nesošo un norobežojošo
būvkonstrukciju ugunsizturības un
ugunsreakcijas klases
(U1a)

Nr. p.k.	Būvkonstrukcijas	Būvkonstrukciju ugunsizturība	Būvkonstrukciju ugunsreakcijas klase
1.	Kāpņu telpu sienas, liftu šahtas un ugunsdroši atdalīto izeju norobežojošās konstrukcijas	REI-120	A1
2.	Ugunsdrošības nodalījumu norobežojošās konstrukcijas pret būvju I, II, III un IV daļām	REI-120	A1
3.	Ārējās sienas	netiek normēta	B-s1,d0
4.	Nesošās kolonnas	R-120	A1
6.	Kāpņu laukumi, sijas, laidī, pakāpieni	R-60	A2-s1,d0
7.	Starpstāvu pārsegumi divīmeņa zonā ar atklātajiem pandusiem	R-30	A2-s1,d0
8.	Ugunsdroši atdalīto telpu norobežojošās konstrukcijas V būves daļas apjomā	EI- 60	A2-s1,d0
9.	Ugunsdroši atdalīto telpu durvis	EI-60C	netiek normēta
10.	Savietotā jumta nesošās konstrukcijas, kas neveido ugunsdrošības nodalījumu nesošās konstrukcijas	R-60	A2-s1,d0 jumt siltumizolācijai
12.	Jumta segums un tvaika izolācija	netiek normēta	netiek normēta
13.	Neventilējamas fasādes: ārēsienu siltumizolācija	netiek normēta	C-s2,d1
14.	Neventilējamas fasādes: ārēsienu fasāžu ārējā apdare	netiek normēta	A2-s1,d0
15.	Siltumizolācijas sistēma ar ārējo apdari	netiek normēta	B-s1,d0
16.	Pārējās iekšējās nenesošās sienas, starpsienas u.c. konstrukcijas telpās	netiek normēta	netiek normēta
18.	Ugunsdrošības nodalījumu norobežojošās konstrukcijas	REI-120	A1

APZĪMĒJUMI

- Bloks 1(U2a)
- Bloks 2(U2a)
- Bloks 5(U1b)

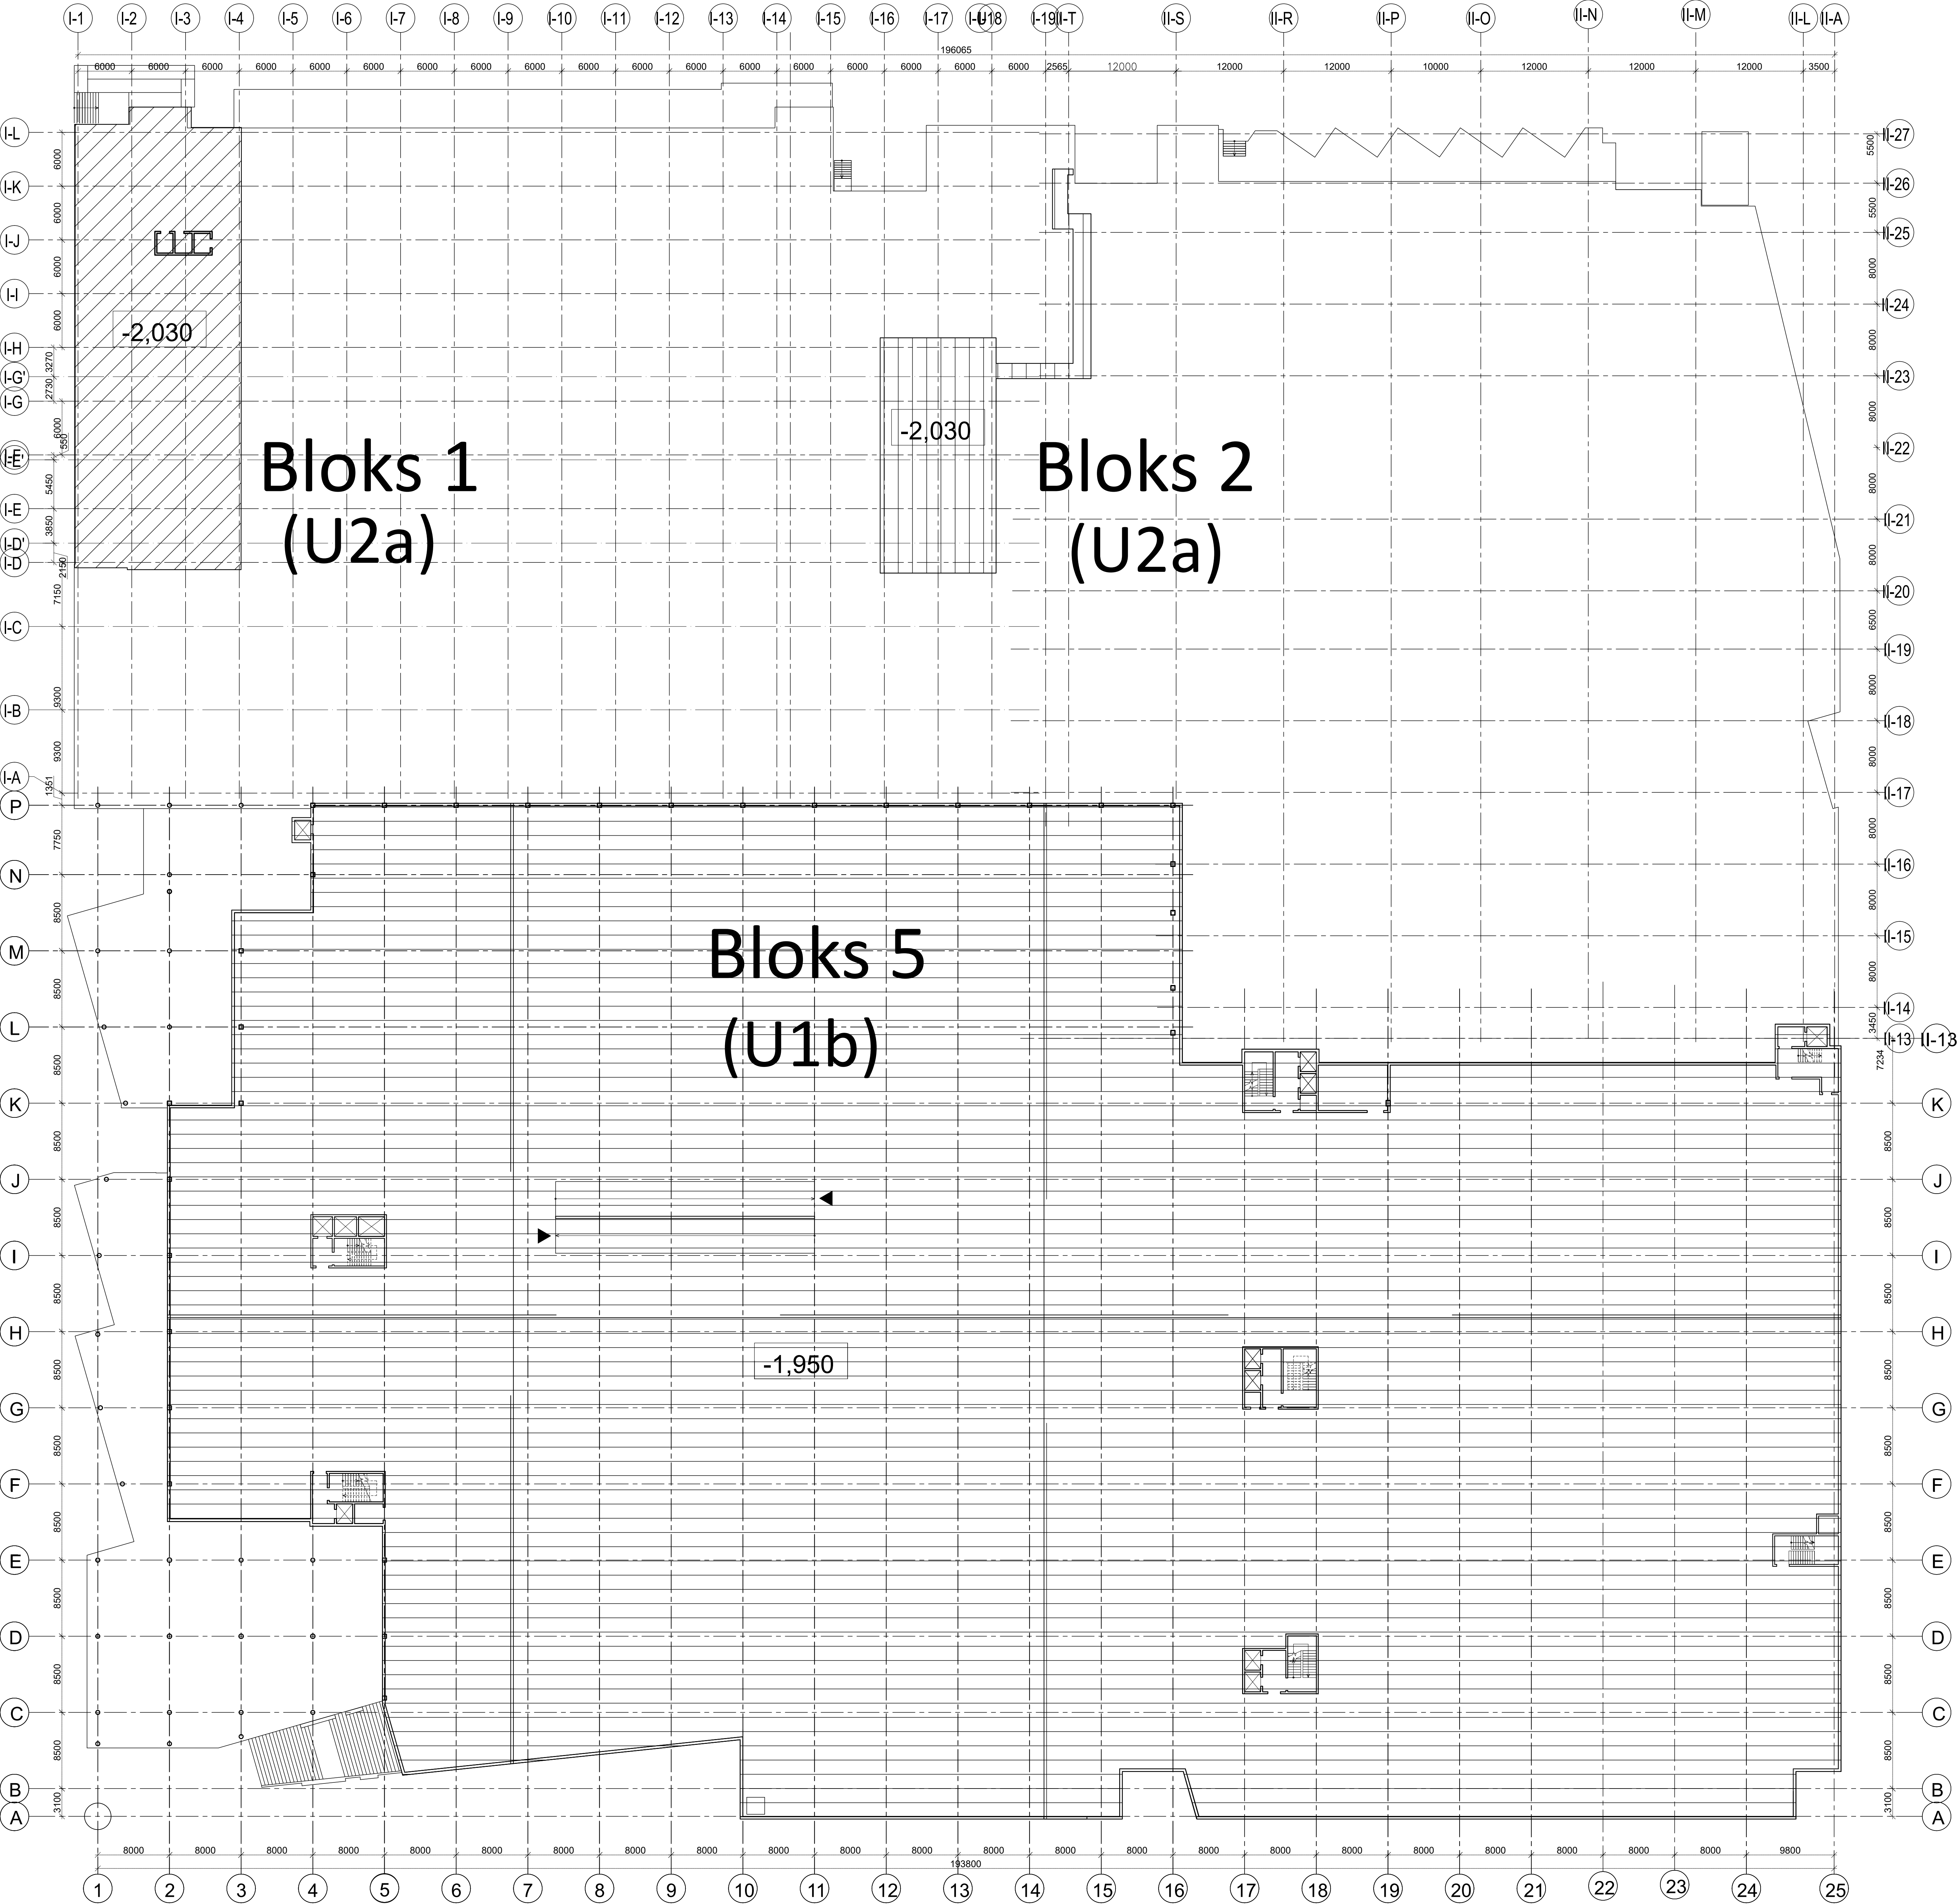

REV/	Izmaiņas veica	Paraksts	Datums	Izmaiņas
PASŪTĪTĀJS:		SIA Tirdzniecības centrs "MOLS"		
PROJEKTĒTĀJS:		SIA "ARHITEH"		
PROJEKTA AUTORS:		UMAGAMMA		
Būvprojekta BK daļas izstrādāja:		SIA "BŪVINĒNIERU KONSTRUKTORU BIROJS"		
OBJEKTA NOSAUKUMS UN ADRESE:		Tirdzniecības centra "MOLS" rekonstrukcija, Krasta iela 46, Rīga, LV-1003		
RASEJ. NOSAUKUMS:		UU klase sienu un kolonnu plānā uz atz.-2.030,-1.950		
Amats	Vārds Uzvārds	Paraksts	Datums	MĒROGS
BK daļas vad.	Aldis Grasmanis			ARHĪVA NR. 30/09/25/M
Izstrādāja:	Aleksandra Drozdoviča			FAILA NOS.