


TOPOGRĀFISKAIS PLĀNS
M 1:500

Inženierkomunikāciju turētāju saskaņojumi					
Inženierkomunikāciju turētājs	Inženierkomunikācija	Paraksts	Datums	Saskaņotājs	Piezīmes
AS "Sadales tīkls"	vid. un zemsprieguma elektroapgādes tīkli	e-doc	30.10.2023	Sandris Želvis	P-110280
SIA "TET"	elektronisko sakaru tīkli	e-doc	16.11.2023	Modris Jakobovskis	PN-281785
ZMNI Zemgales reģionālā nodaļa	meliorācija	e-pasts	01.11.2023	Lūcija Deinate	Nr. 1473
Jēkabpils siltums, SIA	Siltumtīkli	e-pasts	03.11.2023	Juris Bronka	e-pasts
Jēkabpils ūdens, SIA	Šadzīves kanalizācija; Ūdensvads	e-pasts	25.10.2023	Lilija Berge	nav komunikāciju
Jēkabpils pilsētas Pilsētvides departamenta Būvniecības nodaļa	lietus ūdens, ielu apgaisojums	e-pasts	25.11.2023	Ainārs Gulbinskis	e-pasts
Baltcom, SIA	Sakaru tīkli	e-pasts	01.11.2023	Margarita Mihailova-Lismanoviča	BTG23110109
Gaso, AS, Jēkabpils	Gāzes tīkli	e-doc	09.01.2024	Karina Harčenko	Nr.29-2-1/237

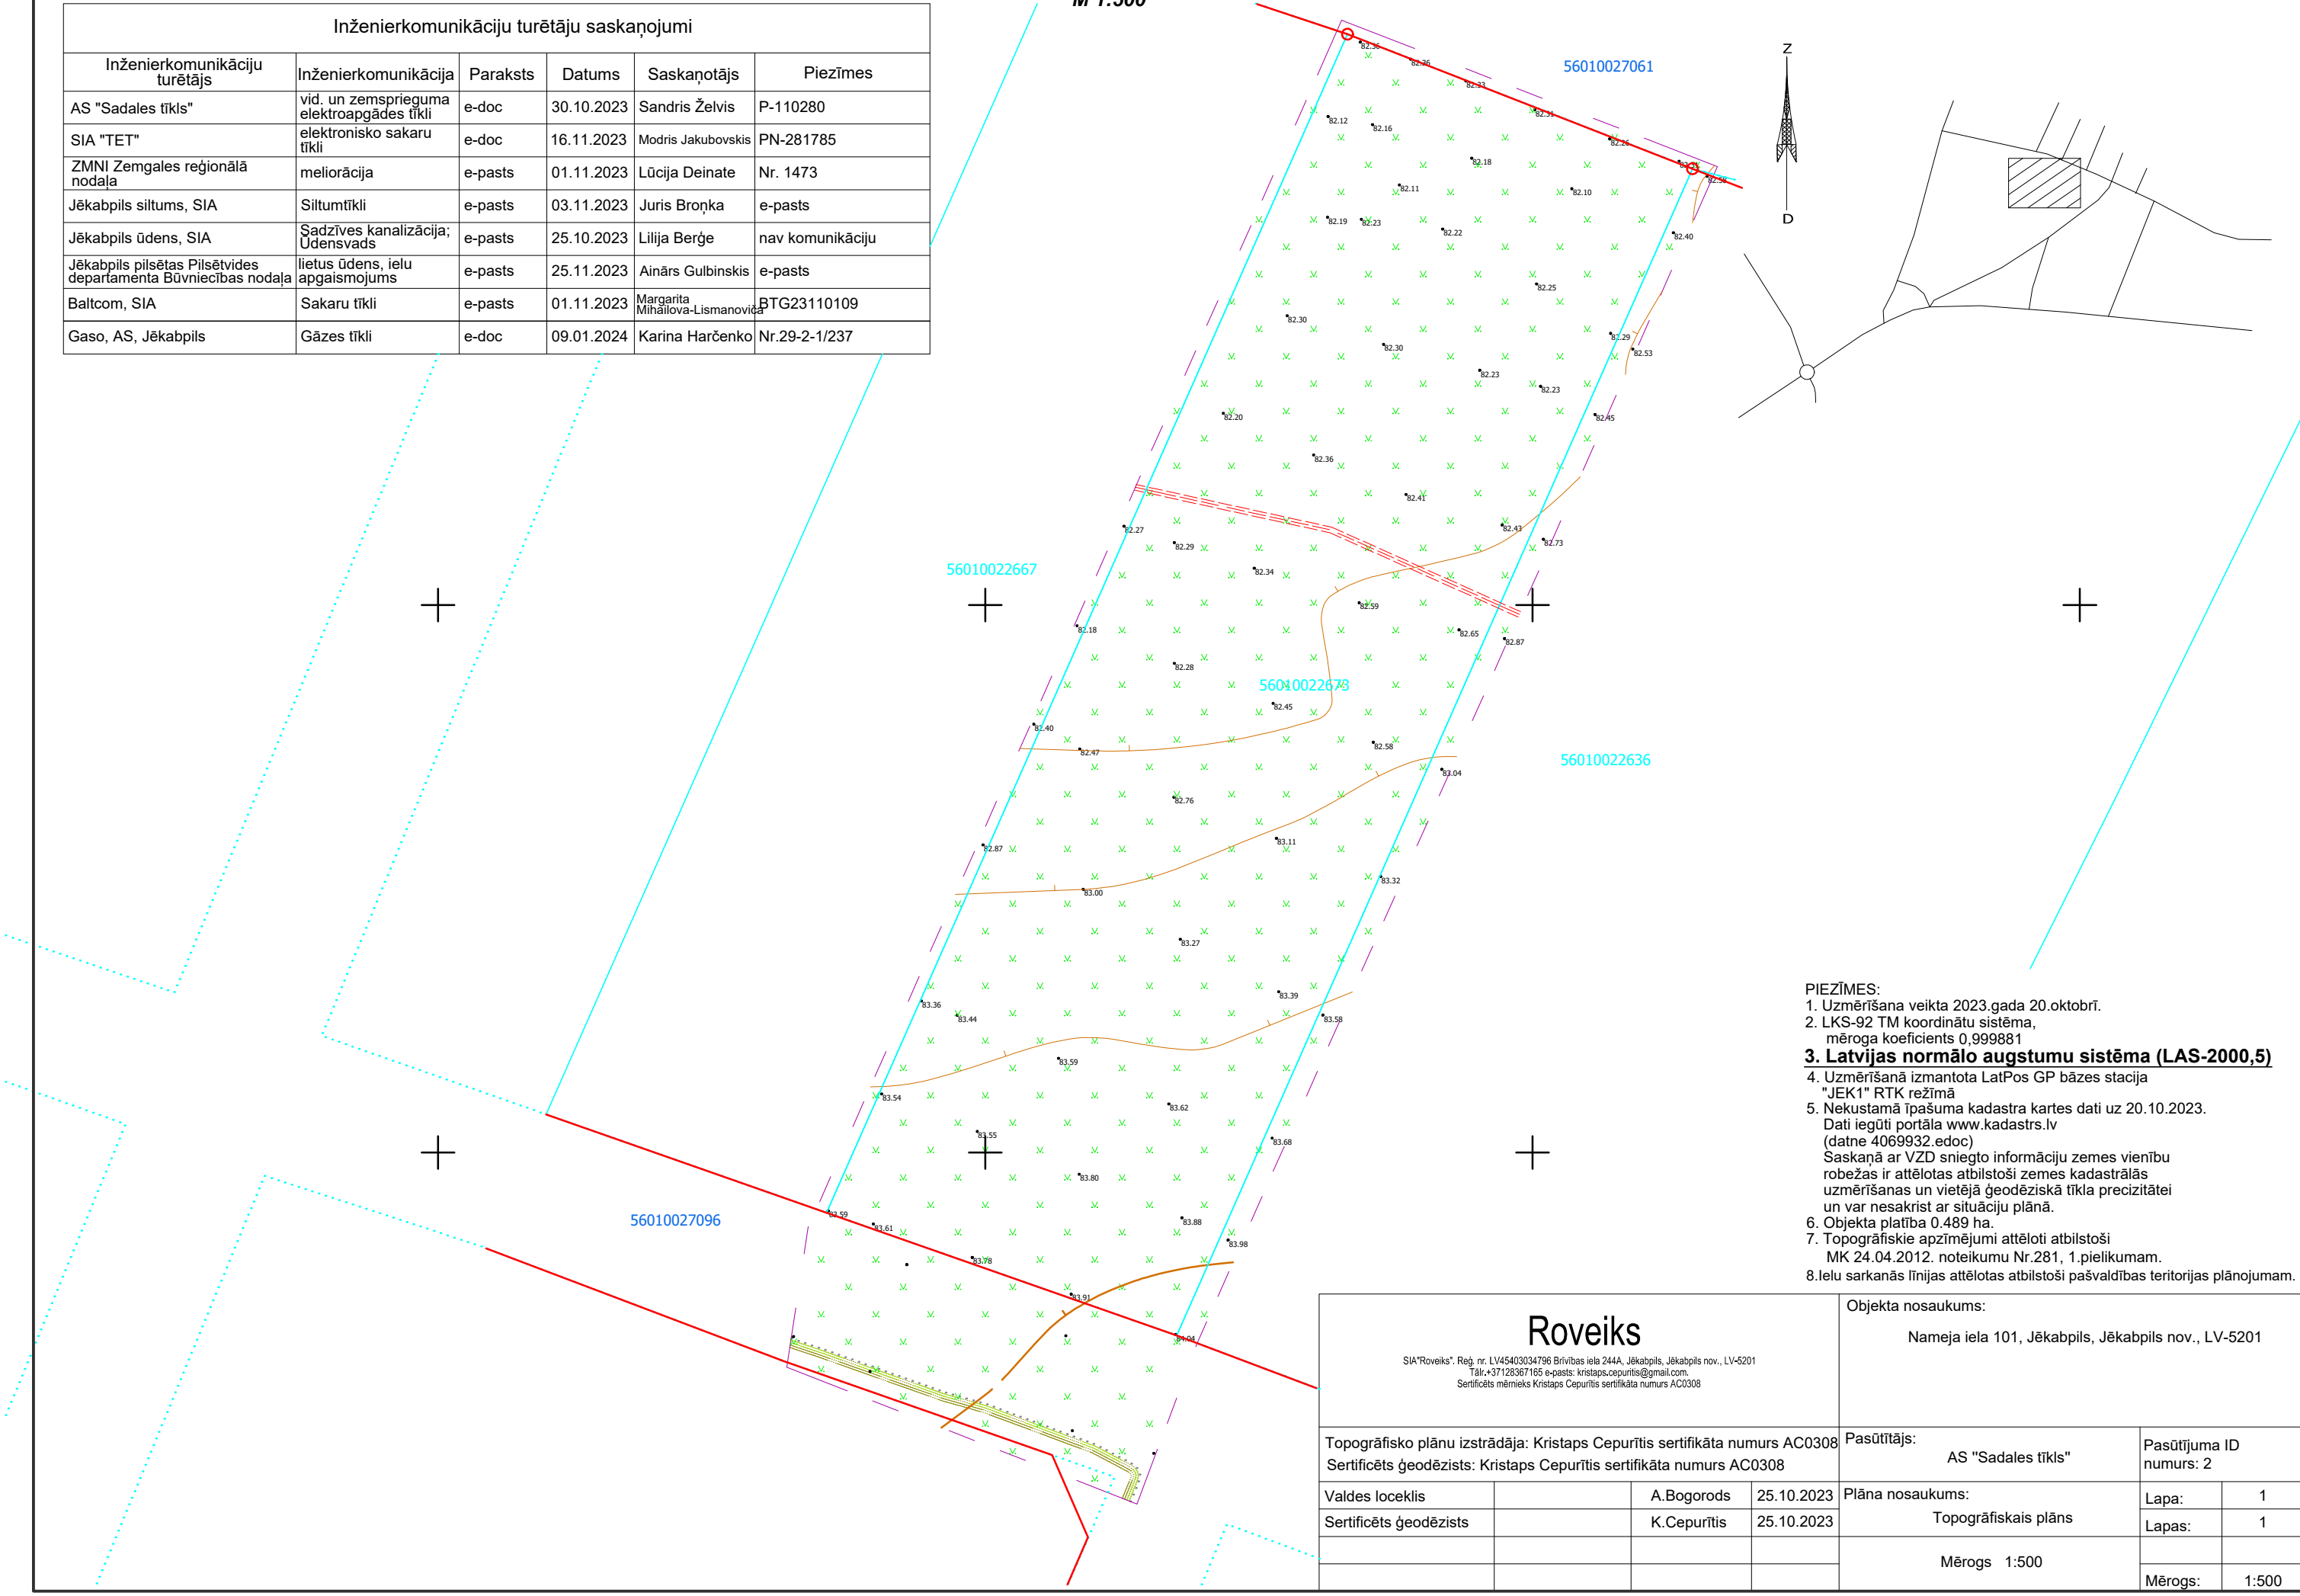

- PIEZĪMES:**
- Uzmērīšana veikta 2023.gada 20.oktobrī.
 - LKS-92 TM koordinātu sistēma, mēroga koeficients 0,999881
 - Latvijas normālo augstumu sistēma (LAS-2000,5)**
 - Uzmērīšanā izmantota LatPos GP bāzes stacija "JEK1" RTK režīmā
 - Nekustamā īpašuma kadastra kartes dati uz 20.10.2023. Dati iegūti portāla www.kadastrs.lv (datne 4069932.edoc) Saskaņā ar VZD sniegto informāciju zemes vienību robežas ir attēlotas atbilstoši zemes kadastrālās uzmērīšanas un vietējā ģeodēziskā tīkla precizitātei un var nesakrist ar situāciju plānā.
 - Objekta platība 0.489 ha.
 - Topogrāfiskie apzīmējumi attēloti atbilstoši MK 24.04.2012. noteikumu Nr.281, 1.pielikumam.
 - Ielu sarkanās līnijas attēlotas atbilstoši pašvaldības teritorijas plānojumam.

Roveiks				Objekta nosaukums: Nameja iela 101, Jēkabpils, Jēkabpils nov., LV-5201	
SIA "Roveiks", Reģ. nr. LV45403034796 Brīvības iela 244A, Jēkabpils, Jēkabpils nov., LV-5201 Tālr.+37128367165 e-pasts: kristaps.cepuritis@gmail.com. Sertificēts mēmiēks Kristaps Cepurītis sertifikāta numurs AC0308					
Topogrāfisko plānu izstrādāja: Kristaps Cepurītis sertifikāta numurs AC0308		Sertificēts ģeodēzists: Kristaps Cepurītis sertifikāta numurs AC0308		Pasūtītājs: AS "Sadales tīkls"	
Valdes loceklis		A.Bogorods 25.10.2023		Pasūtījuma ID numurs: 2	
Sertificēts ģeodēzists		K.Cepurītis 25.10.2023		Plāna nosaukums: Topogrāfiskais plāns	
				Mērogs 1:500	
				Lapa: 1	
				Lapas: 1	
				Mērogs: 1:500	