



FACADE ASIS II-A - I-1

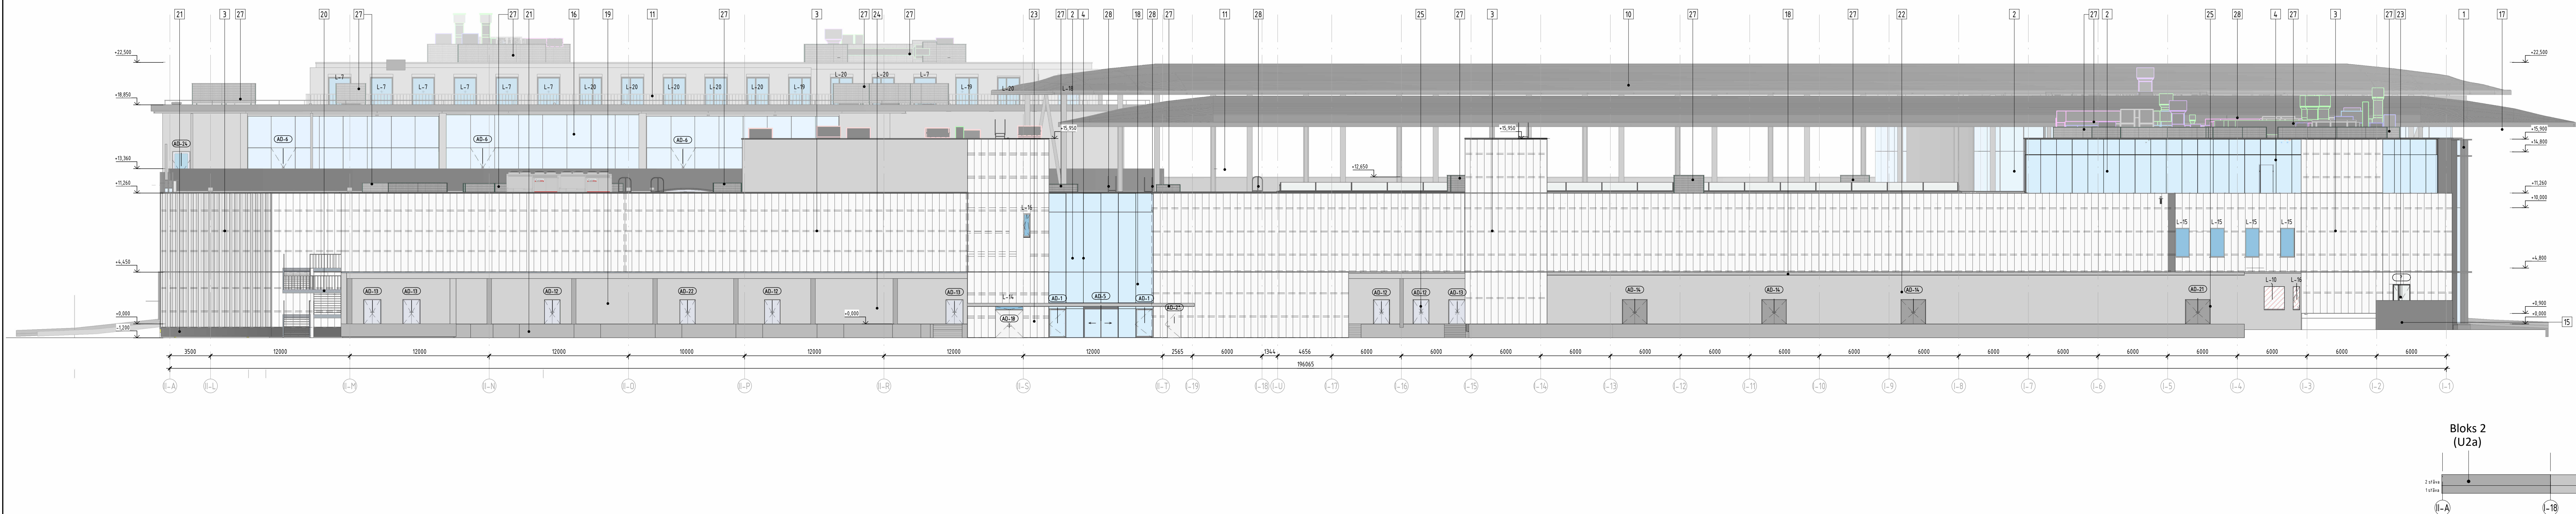

FACĀDE ASĪS A - II-27. MAZA KRASTA

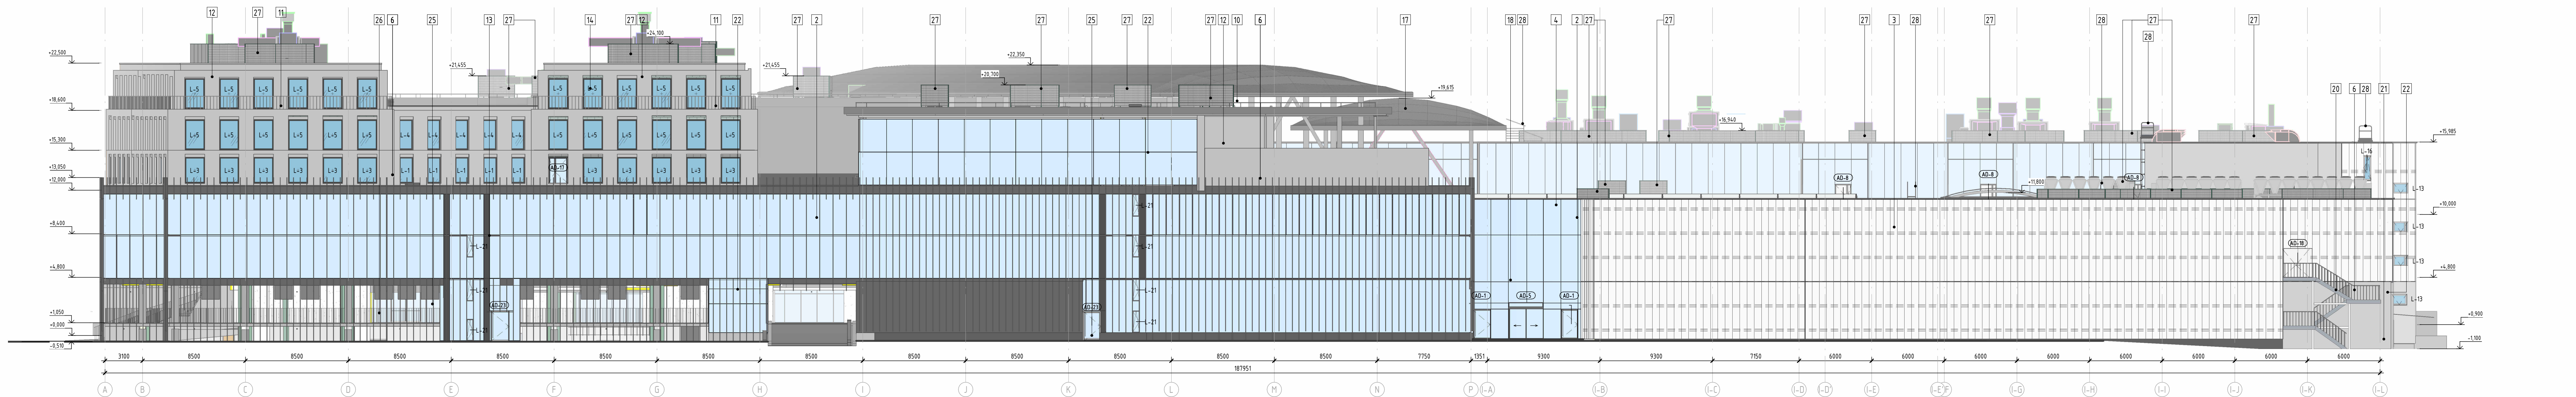

Nr	Krāsa	Elementa nosaukums	Apdars materiāls	Krāsas kods pār RAL un NCS sistēmās
1		fāsdie	alumīnija konstrukcija	RAL 9017/NCs 9000-N/ Melns
2		stiklotā fāsdie	caurspīdīgs stikls	
3		siens	polikarbonāts	Caurspīdīgs materiāls
4		Fāsdies profiļi	alumīnija profiļi	RAL 9017/NCs 9000-N/ Melns
5		kāpņu margas	metāls	RAL 8023/NCs 4050-Y50R/ Drabzbrūna
6		margas	metāls	RAL 9017/NCs 9000-N/ Melns
7		siens	betona krāsošana	RAL 7004/NCs 3500-N/ Signāla pelēks
8		margas	betona krāsošana	RAL 7022/NCs 7502-Y/ Umbrā pelēka
9		LED ekrāni	gaismas diodes	
10		metāla kolonnas	metāls	RAL 9006/NCs 2000-N/ Balts alumīnijs
11		margas	metāls	RAL 9015/NCs 0502-G50V/ Satiksmes baltā
12		siens	HPL paneli	RAL 9016/NCs 0502-G50V/ Satiksmes baltā
13		fāsdie	alumīnija konstrukcija	RAL 9033/NCs 1002-R/ Signāla baltā
14		akna	caurspīdīgs stikls	
15		kāpnes	betona krāsošana	RAL 9003/NCs 1002-R/ Signāla baltā
16		stiklotā fāsdie	caurspīdīgs stikls	
17		jumta parapets	metāls	RAL 9006/NCs 2000-N/ Balts alumīnijs
18		stiklotā fāsdie	caurspīdīgs stikls	
19		siens	betona krāsošana	RAL 7022/NCs 7502-Y/ Umbrā pelēka
20		kāpnes	metāls	RAL 9006/NCs 2000-N/ Balts alumīnijs
21		cokols	betona krāsošana	RAL 7004/NCs 3500-N/ Signāla pelēks
22		siens	betona krāsošana	RAL 7004/NCs 3500-N/ Signāla pelēks
23		durvis	metāls	RAL 9003/NCs 1002-R/ Signāla baltā
24		durvis	metāls	RAL 7022/NCs 7502-Y/ Umbrā pelēka
25		durvis	metāls	RAL 7004/NCs 3500-N/ Signāla pelēks
26		margas	metāls	RAL 9006/NCs 2000-N/ Balts alumīnijs
27		margas	metāls	RAL 9006/NCs 2000-N/ Balts alumīnijs
28		kāpnes	metāls	RAL 9006/NCs 2000-N/ Balts alumīnijs

