
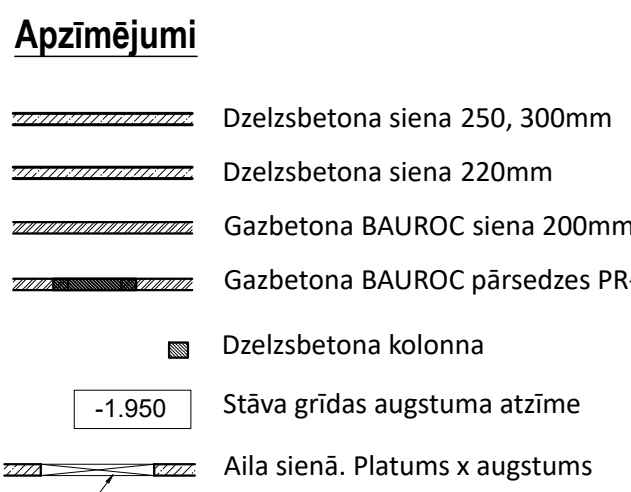




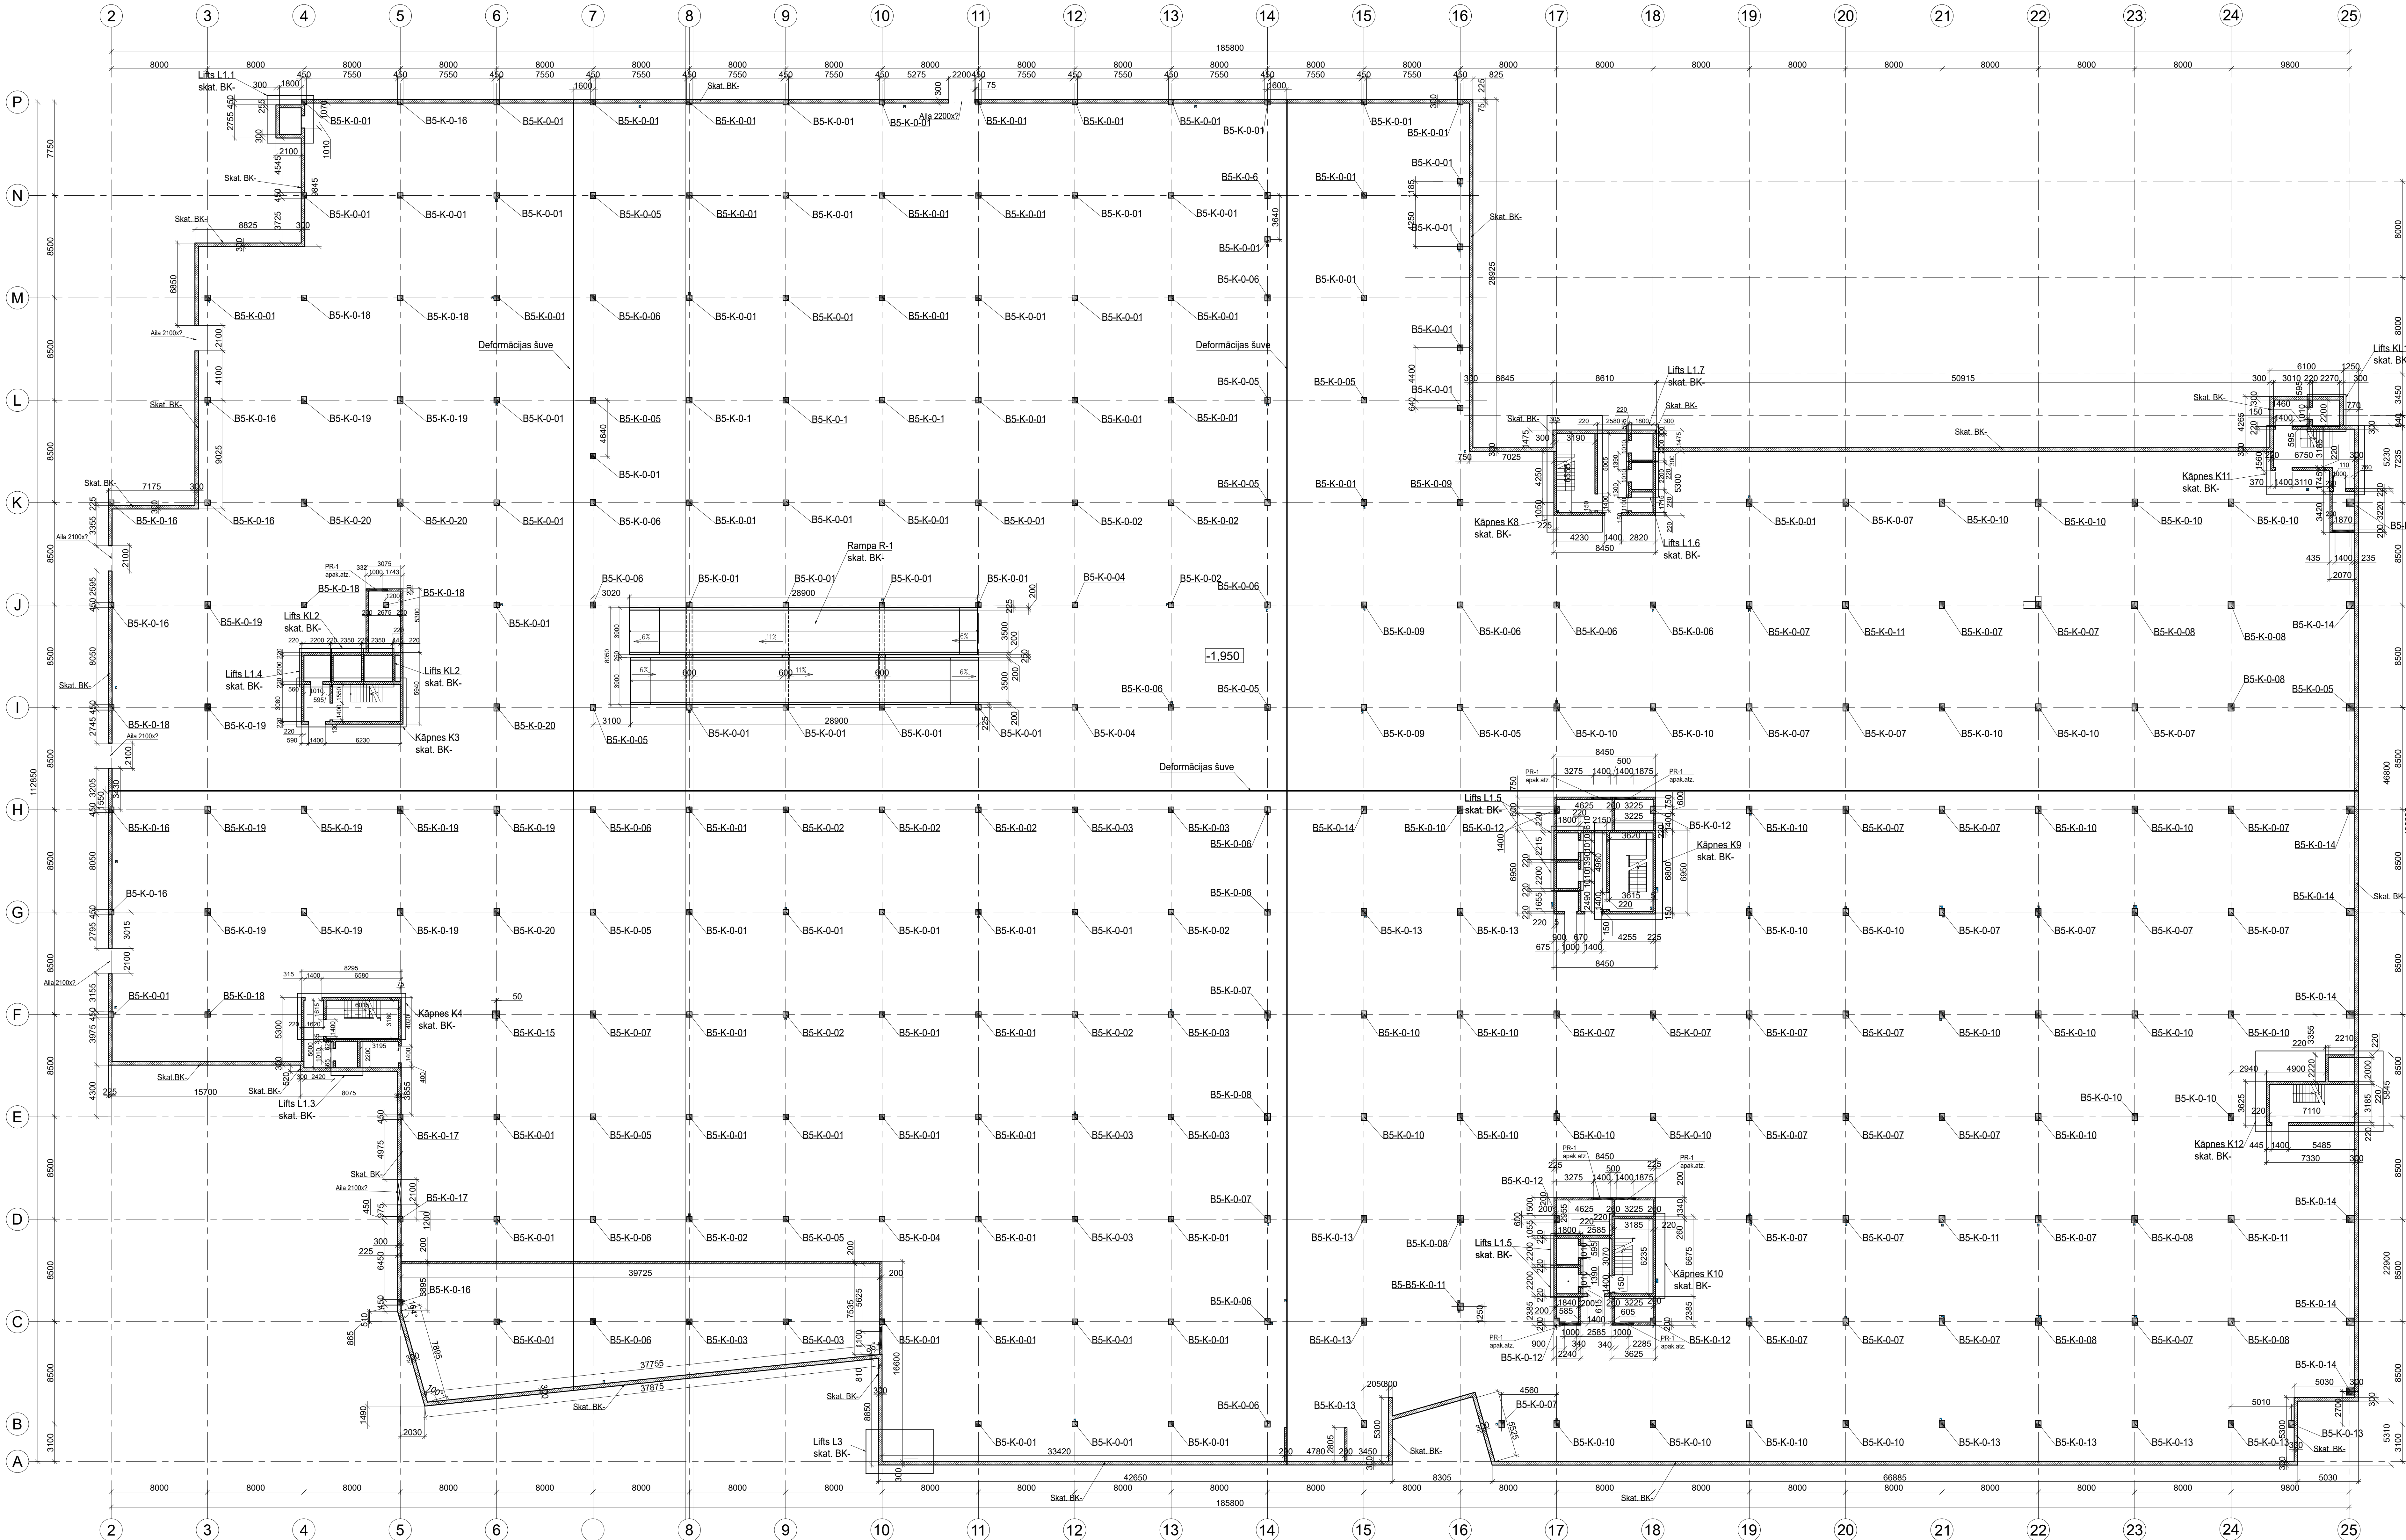


- PIEZĪMES:
1. Par relatīvo 10.000 atzīmi pieņemta 1. stāva ieejas vestibila grīdas atzīme, kas atbilst absolūtajai augstuma atzīmei 3.755 LAS-2000,5.
 2. Visi izmēri doti mm (milimetros) un augstuma atzīmes m (metros).
 3. Projektu skatīt kopumā.
 4. Atvērumus nesolājās sienās, kuru izmērs nepārsniedz 200x200mm, izveidot uz vietas pēc saskaņošanas ar autoruzraugiem.
 5. Visus izmērus un mērīšanas pirmo bārdarbu uzsākšanas vai pasūtījuma veikšanas pārbaudīt. Izvērtēt nedrīkst nolāst pēc mēroga. Saubu gadījumā konsultēties ar būvprojekta autoru.

- PIEZĪMES:
1. Projektu lasīt kopumā.
 2. Pirms rasējumu mērīšanas pārliecināties, ka tas tiek lasīts pareizajā mērā.
 3. Norādīto izmēru nesakaidrības gadījumā vērsties pie projektētāja.
 4. Jebkuras izmaiņas vai atkāpes no projekta saskaņojamas ar projektētāju.
 5. Visi izmēri doti mm (milimetros) un augstuma atzīmes m (metros).
 6. Acu izvērtējumu precīzēt AR un GP sadalā.
 7. Par relatīvo ±0.000 atzīmi pieņemta 1. stāva ieejas vestibila grīdas atzīme, kas atbilst absolūtajai augstuma atzīmei 3.755 LAS-2000,5.
 8. Vispārīgais rādītājs un skaidrojums skatīt lapā BK.
 9. Ja kolonnām nav dota piesaiste, tā atrodas ass krustpunktā.
 10. Sienas konstrukciju betona klase C35/45.
 11. Kolonnas betonē, izmantojot betonu C40/50.
 12. Betona aizsargkārtas stieņojumam - ārējiem (+)40mm/(-)40mm, iekšējiem (+) 30mm/(-)30mm, kolonnām 40mm līdz tuvākajai stieģes mala.
 13. Stieģu pārlaidumu veidot 540 garumā, ja nav norādīts citādi.
 14. Nav pieļaujama stieģoju metināšana, ja tas nav norādīts rasējumā.
 15. Konstrukciju piesaistes skatīt kopā ar AR sadalā.
 16. Sienas pamatstieģoju savstarpēji savienot ar šķērsstieģoju skavu Ø6 B50B, 5400/400 katrā otrajā stieģu krustpunktā. Specifijā nav iekļauts.
 17. Materiālu apjoms skatīt lapā BK.

Kolonnas apzīmējumu skaidrojums

B5 - K - 0 - XX	Kolonnas numurs
XX	Secība
XX	Stāva numurs
XX	Kolonna

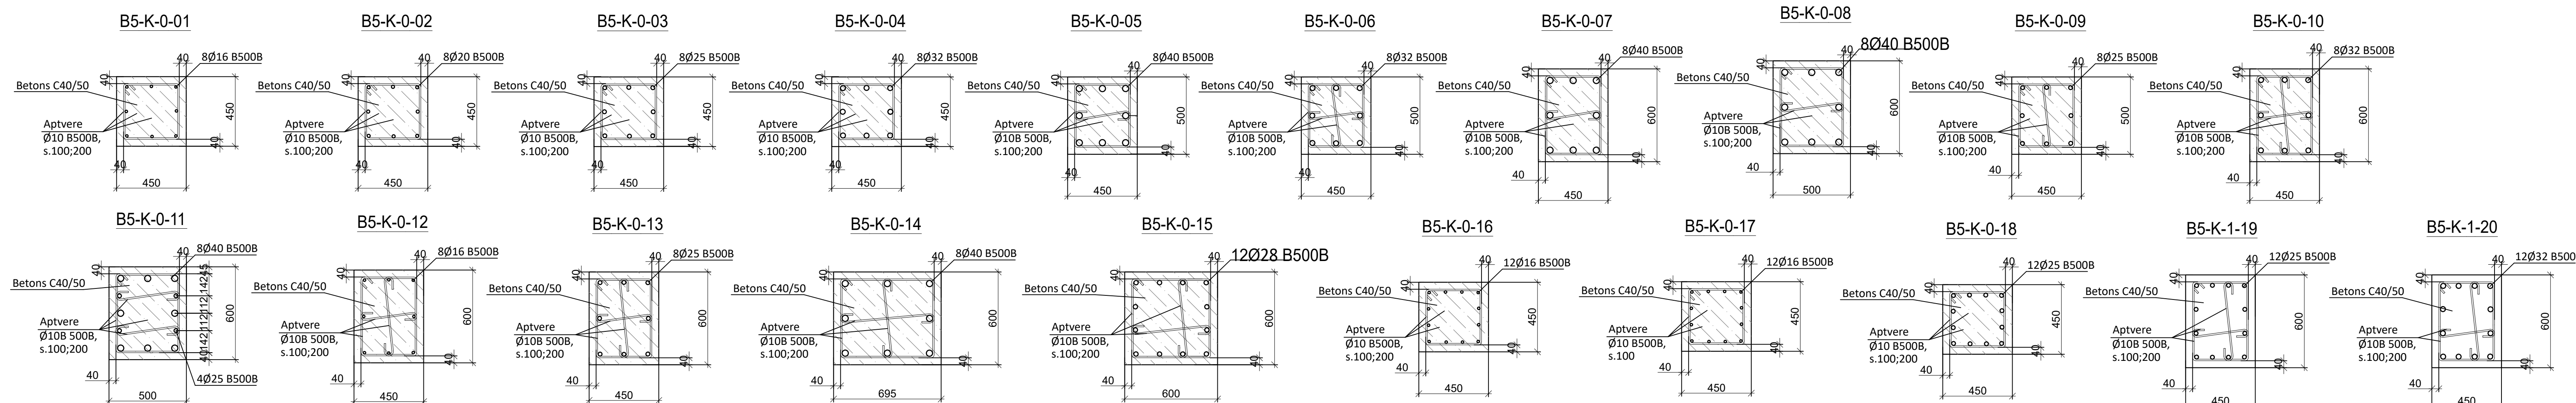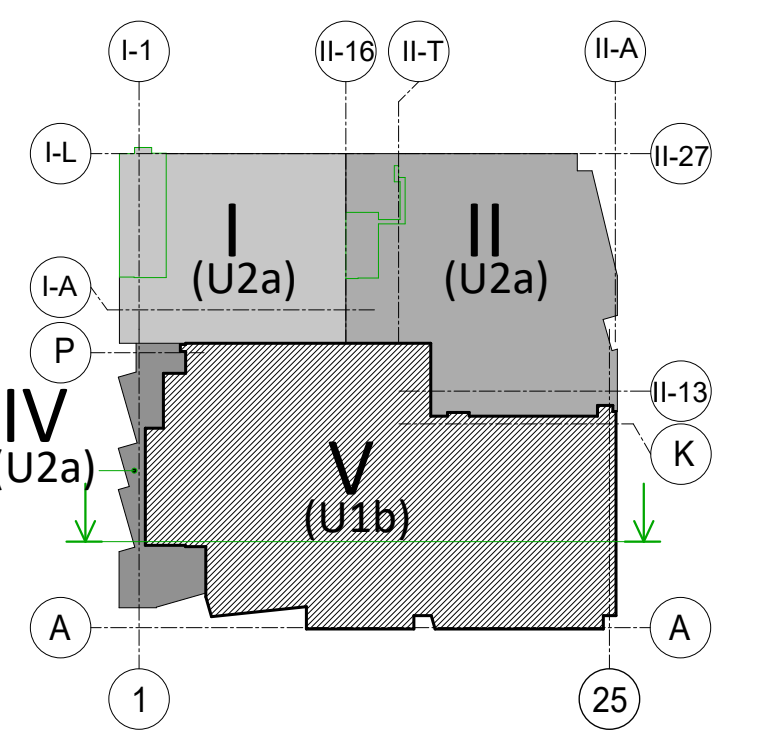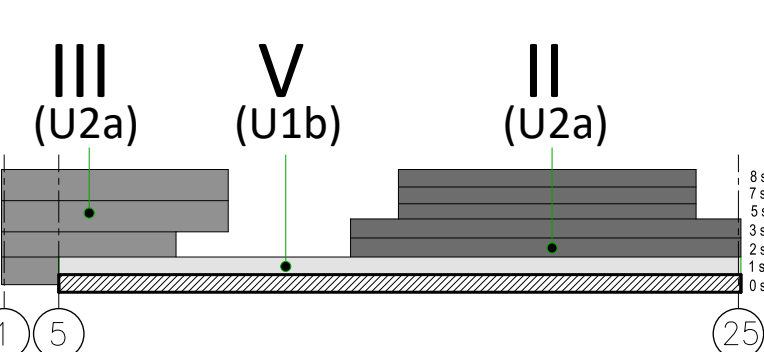

	</
--	--	----