


1.STĀVA (4.Bloks) NESOŠO SIENU UN KOLONNU PLĀNS uz atz.-0.100

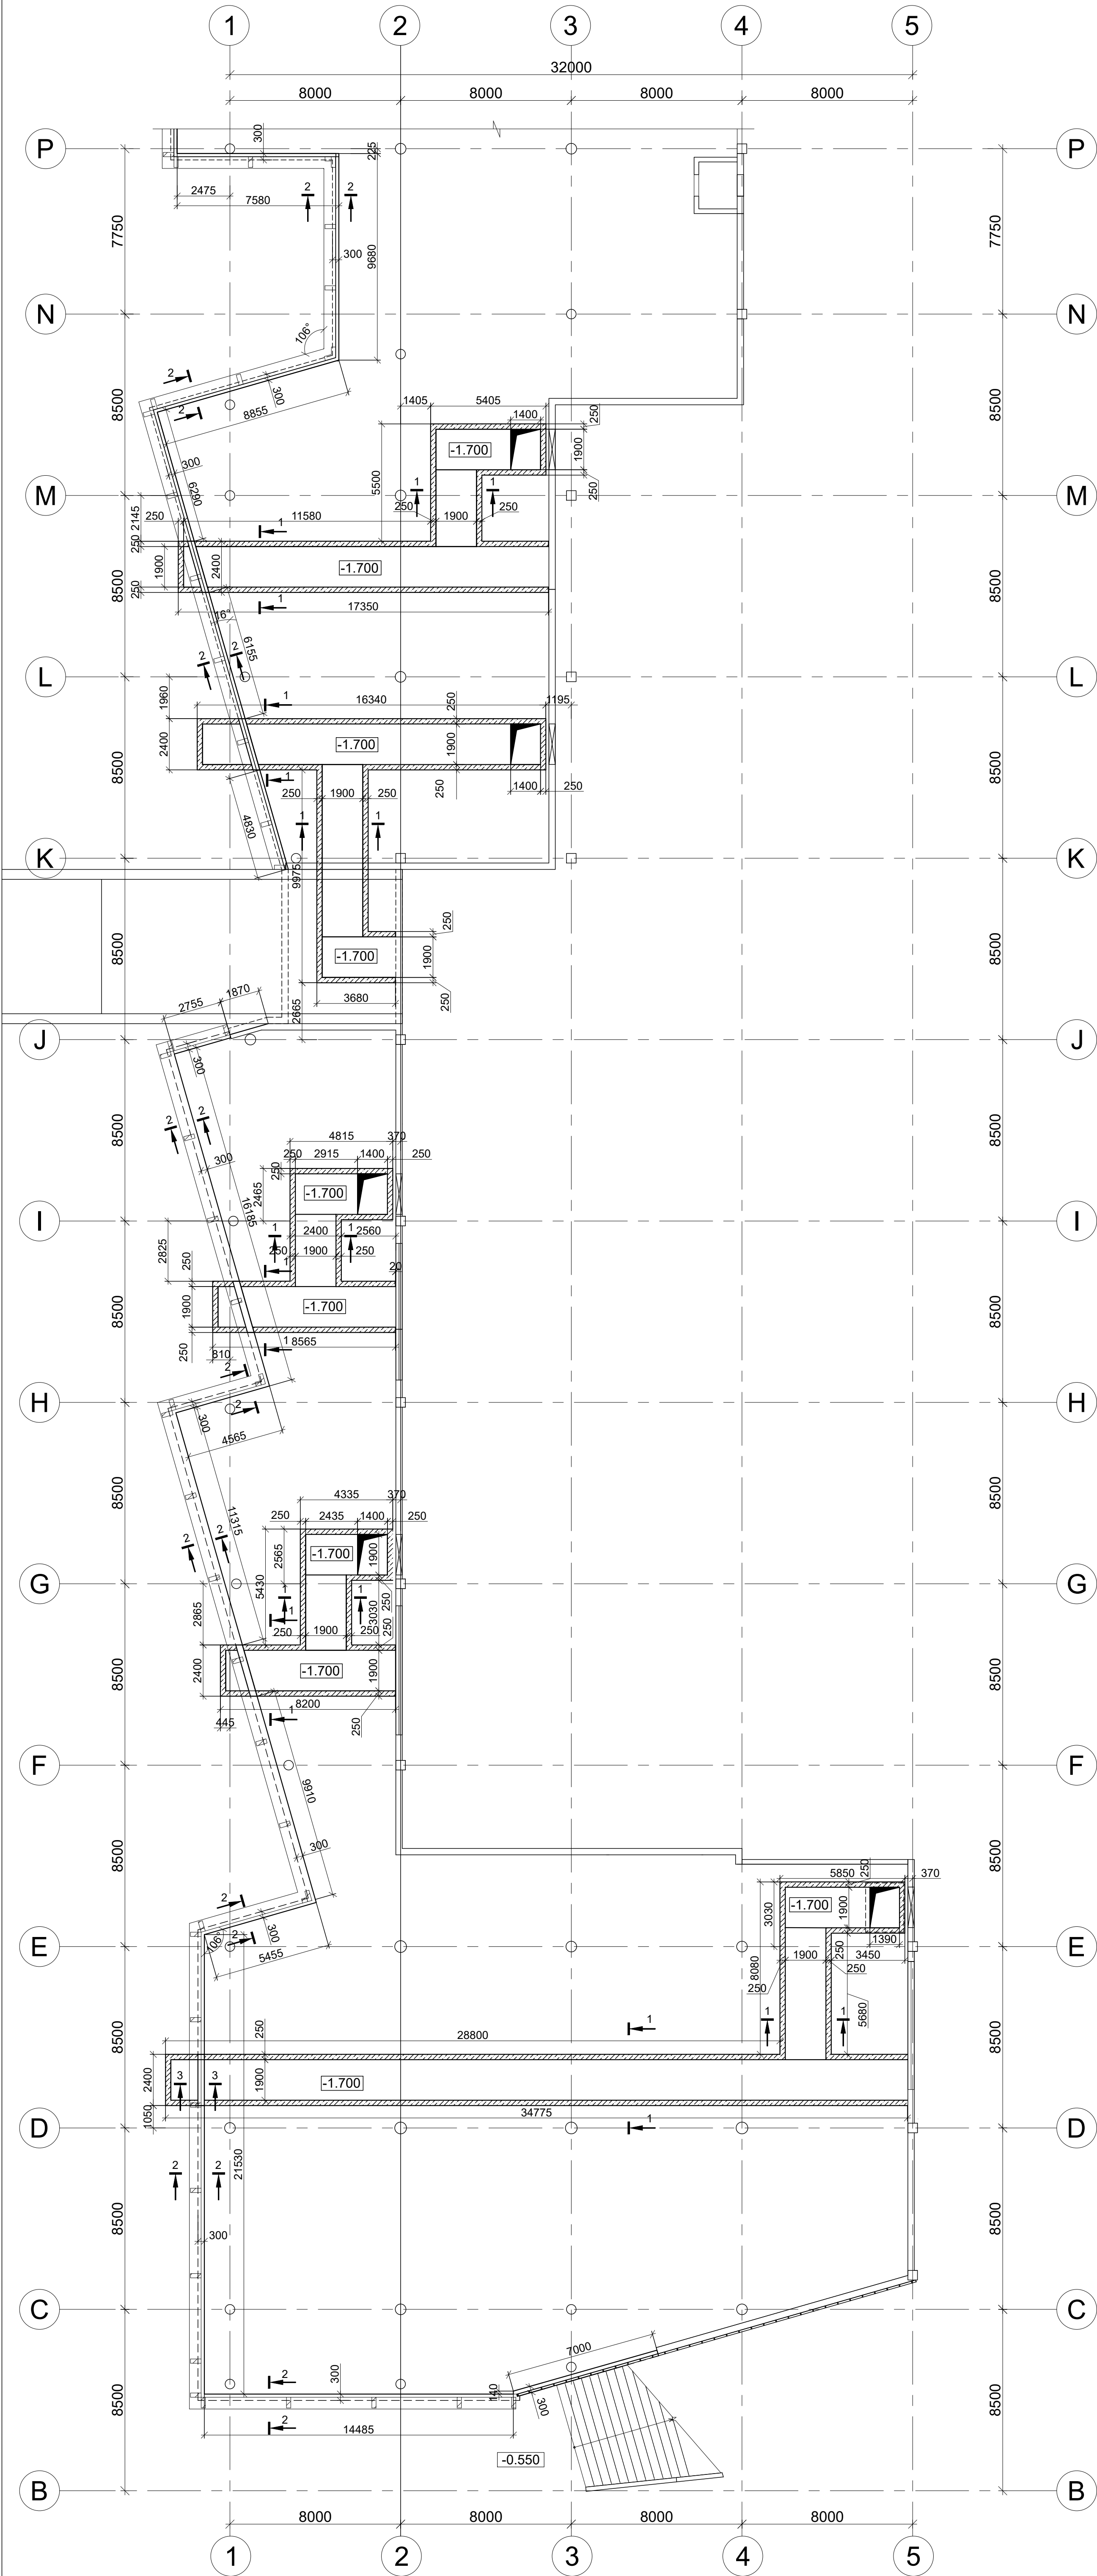

Apzīmējumi


- Dzelzsbetona siena 200,300 mm
- 0.010 Stāva grīdas augstuma atzīme
- Dzelzsbetona kolonna

PIEZĪMES:

- Projektu lasīt kopumā.
- Pirms rasējumu mērīšanas pārliecināties, ka tas tiek lasīts pareizajā mērogā.
- Norādīto izmēru neskaidrības gadījumā vērsties pie projektētāja.
- Jebkuras izmaiņas vai atkāpes no projekta saskaņojamas ar projektētāju.
- Visi izmēri doti mm (milimetros) un augstuma atzīmes m (metros).
- Asu izvietojumu precizēt AR un GP sadaļā.
- Par relatīvo +0.000 atzīmi pieņemta 1. stāva ieejas vestibila grīdas atzīme, kas atbilst absolūtajai augstuma atzīmei 3.755 LAS-2000.5 Eiropas vertikālā augstumu sistēmā.
- Vispārīgos rādītājus un skaidrojumus skatīt lapā BK-
- Ja kolonnām nav dota piesaiste, tā atrodas ass krustpunktā.
- Sienu konstrukciju betona klase C30/37.
- Kolonnas betonēt, izmantojot betonu C40/50.
- Betona aizsargkārtas stiegrojumam - āršienām (+)30mm/ (-)40mm, iekššienām (+) 30mm/ (+)30mm, kolonnām 40mm līdz tuvākajai stiegras malai.
- Stiegru pārlaidumu veidot 540 garumā, ja nav norādīts citādi.
- Nav pieļaujama stiegrojuma metināšana, ja tas nav norādīts rasējumā.
- Konstrukciju piesaistes skatīt kopā ar AR sadaļu.
- Sienu pamatstiebrojumu savstarpēji savienot ar šķērsstiebrojuma skavu Ø6 B500B, s400/400 katrā otrajā stiegru krustpunktā. Specifikācijā nav iekļauts.
- Materiālu apjoms skatīt lapā BK-


Griezums 1-1

M 1:20

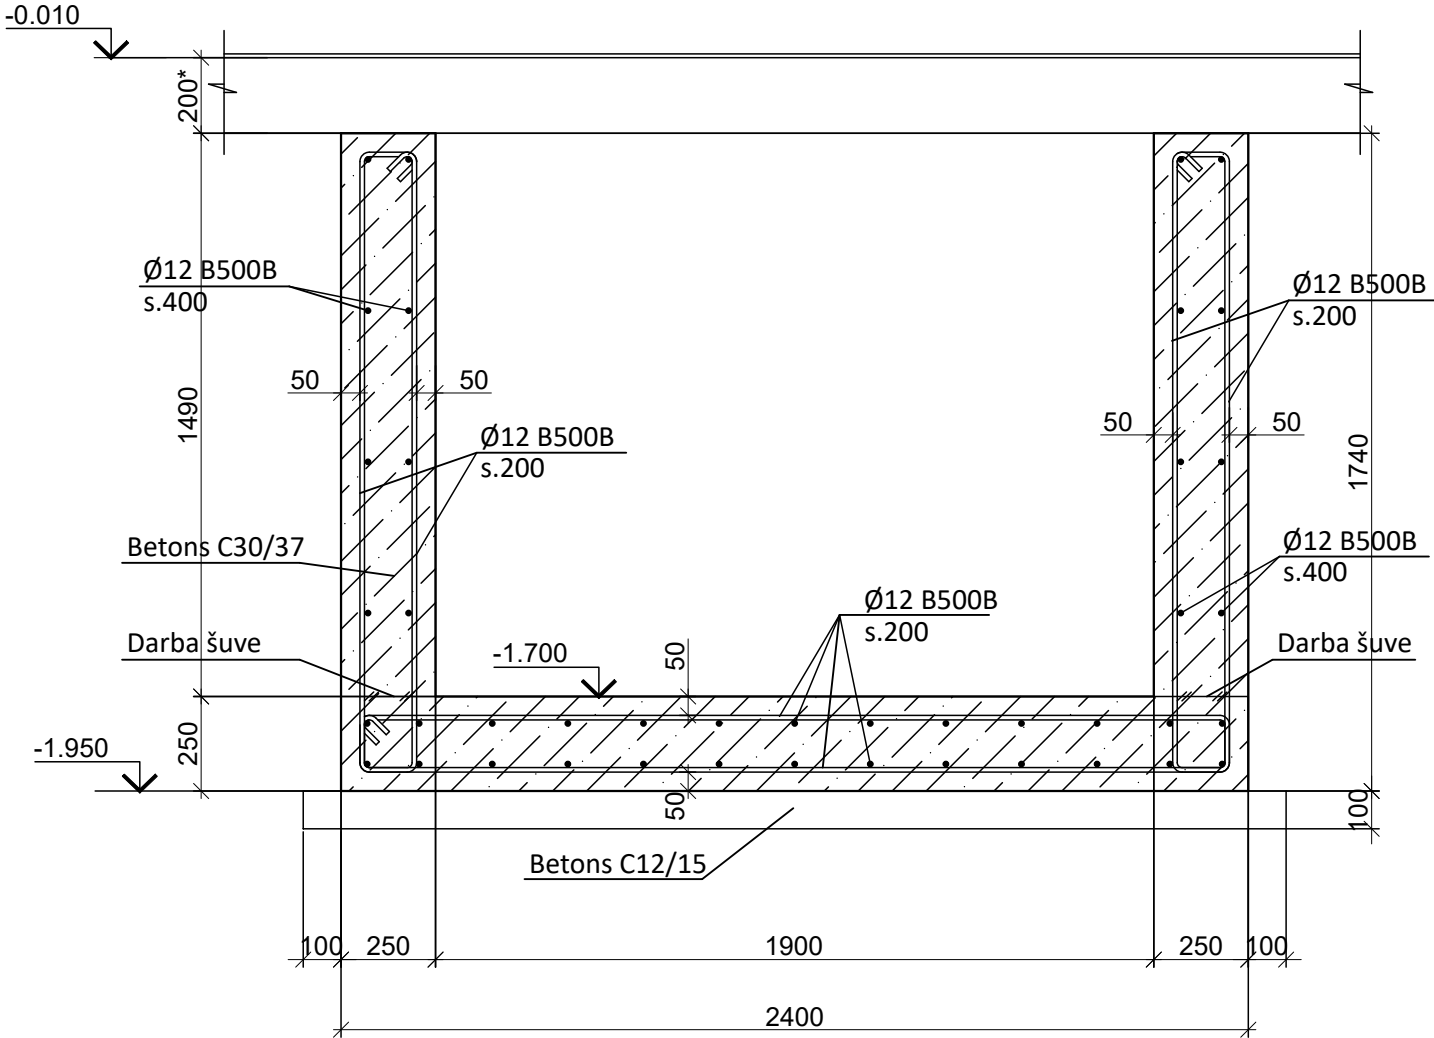


Griezums 2-2

M 1:20

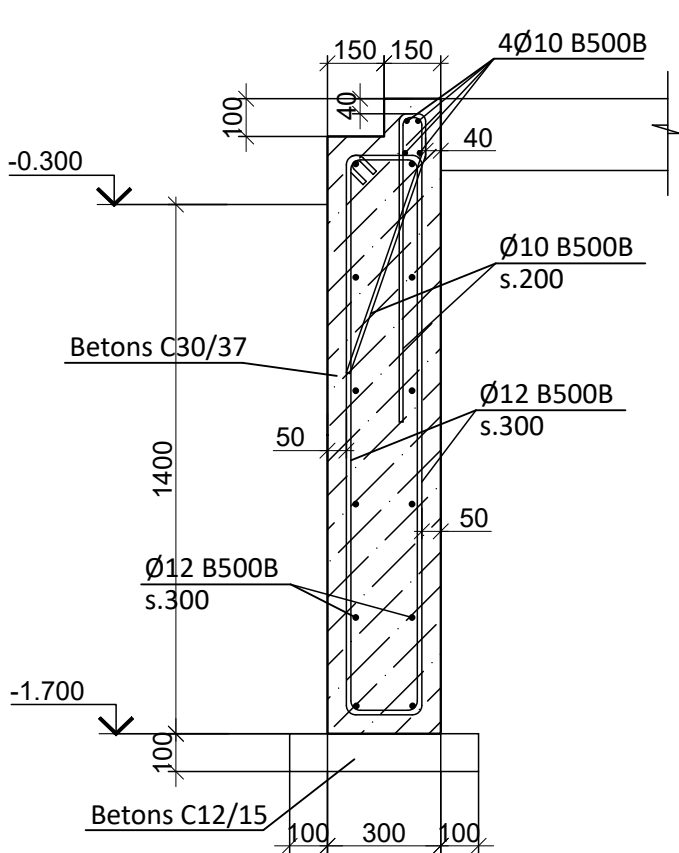


Griezums 3-3

M 1:20

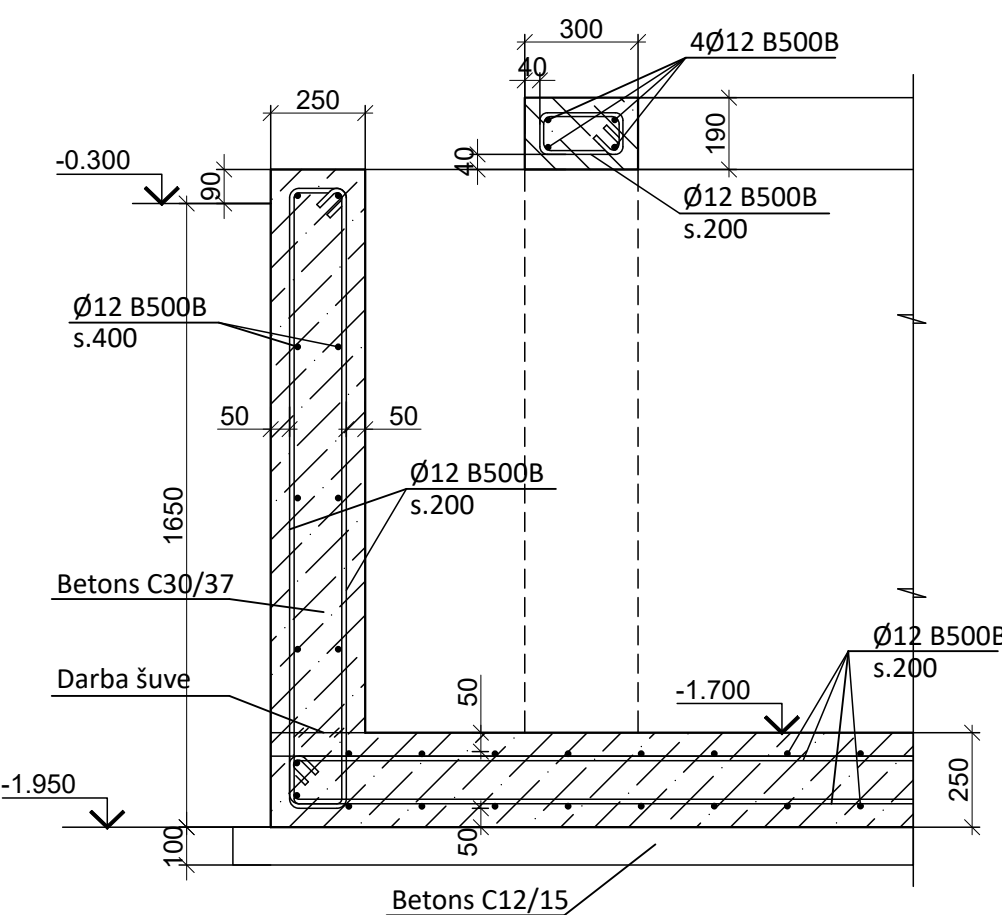

Dalījuma shēma

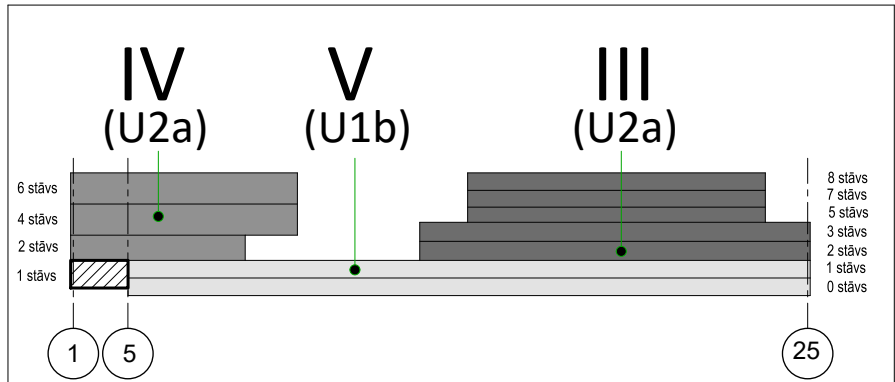

Dalījuma shēmas griezums

