



0.STĀVA (4.Bloks) NESOŠO SIENU UN KOLONNU PLĀNS uz atz.-1.950

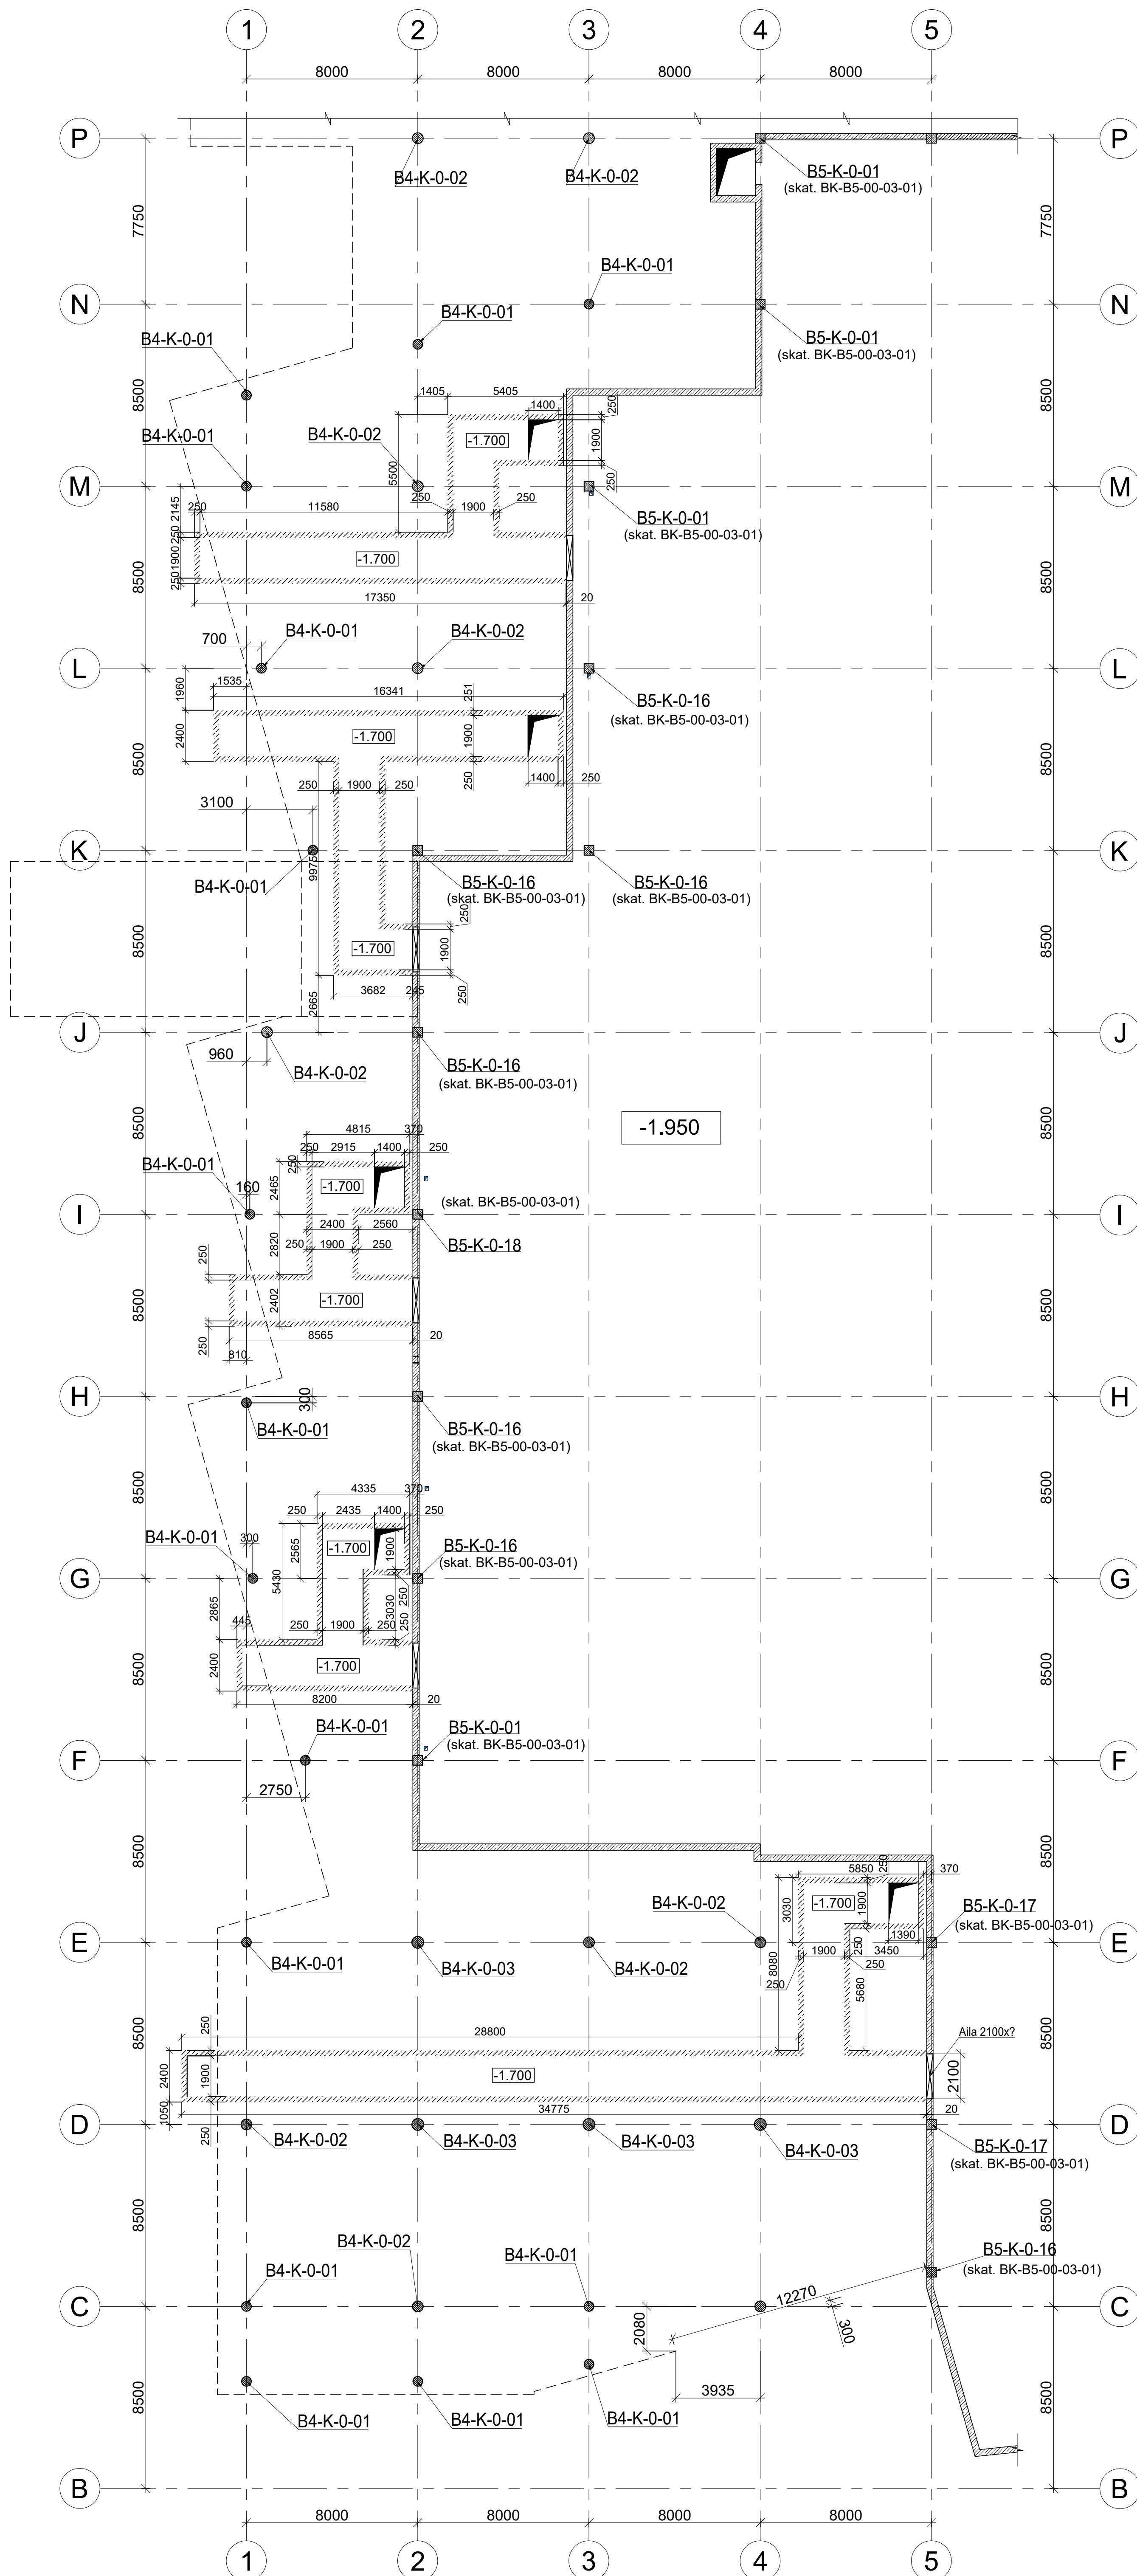

Apzīmējumi

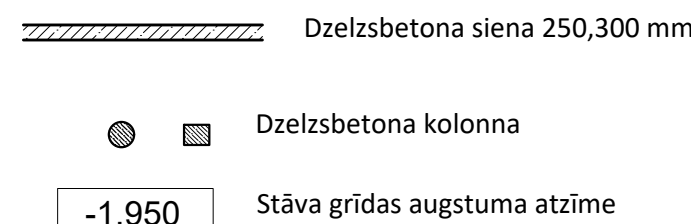







PIEZĪMES:

1. Par relatīvo +0,000 atzīmi pieņemta 1. stāva ieejas vestibīla grīdas atzīme, kas atbilst absolūtajai augstuma atzīmei 3.755 LAS-2005. Eiropas vērtībām augstums atzīmes sistēmā.
2. Visi izmēri doti mm (milimetros) un augstuma atzīmes m (metros).
3. Projektu skatīt kopumā.
4. Atvērums nesošajās sienās, kuru izmērs nepārsniedz 200x200mm, izveidot uz vietas pēc saskaņošanas ar autorizargu.
5. Visus izmērus un mērķēdes priems būvdarbu uzsākšanas vai pastiprinājuma veikšanas pārbaudīt. Izmērus nedrīkst nolāst pēc mēroga. Saubu gadījumā konsultēties ar būvprojekta autoru.

PIEZĪMES

1. Projekta lasīt kopumā.
2. Pirms rasējumu mērīšanas pārbaicināties, ka tas tiek lasīts pareizajā mērogā.
3. Norādīto izmēru nesakaidrības gadījumā vērsties pie projektētāja.
4. Jēkburas zīmains vai atkāpes no projekta saskaņojamas ar projektētāju.
5. Visu izmēru doti mm (milimetros) un augstuma atzīmes m (metros).
6. Asu izvirzījumu precīzēt AR un GP sadalā.
7. Par relatīvo ± 0.000 atzīmi pieņemta 1. stāva ieejas vestibāla grīdas atzīme, kas atbilst absolūtajai augstuma atzīmei 3.755 LAS-2000.5 Eiropas vertikālā augstumu sistēmā.
8. Vispārīgos rādītājus un skaidrojamos skaitļus lapā BK-
9. Ja kolonnām nav dota piesaiste, tā atrodas ass krustpunktā.
10. Sienu konstrukciju betona klase C35/45.
11. Kolonnas betonēt, izmantojot betonu C40/50.
12. Betona aizsargkārtas stieģerajām - ariemām (+)40mm/-(-)40mm, iekšēšām (+)30mm/-(-)30mm, kolonnām 40mm līdz tuvākajai stieģeras malai.
13. Stieģes pārkaifidumu veidot 400 grūmā, ja nav norādīts citādi.
14. Nav pieļaujama stieģerjuma metināšāna, ja tas nav norādīts rasējumā.
15. Konstrukciju piesaistes skatīt kopā ar AR sadalā.
16. Sienu pamatstieģerjuma savstarpēji savienot ar šķērsstieģerjuma skavu Ø6 B500B, sadal0/400 katrā otrajā stieģru krustpunktā. Specifikācijā nav iekļauts.
17. Materiālu apjoms skatīt lapā BK-
18. Gaisa vadu konstrukciju skatiet lapā BK-

Kolonnu apzīmējumu skaidrojums

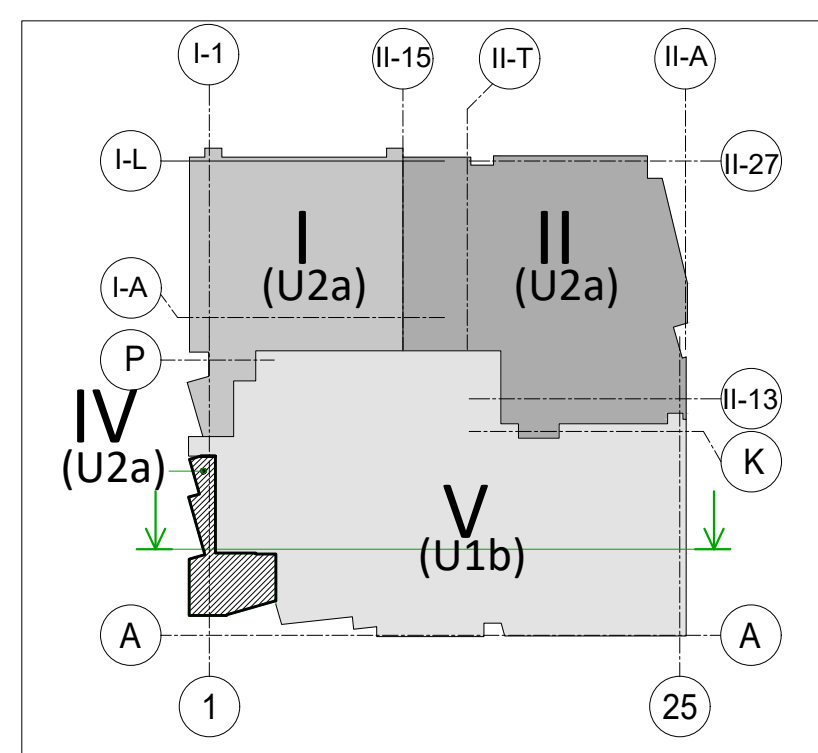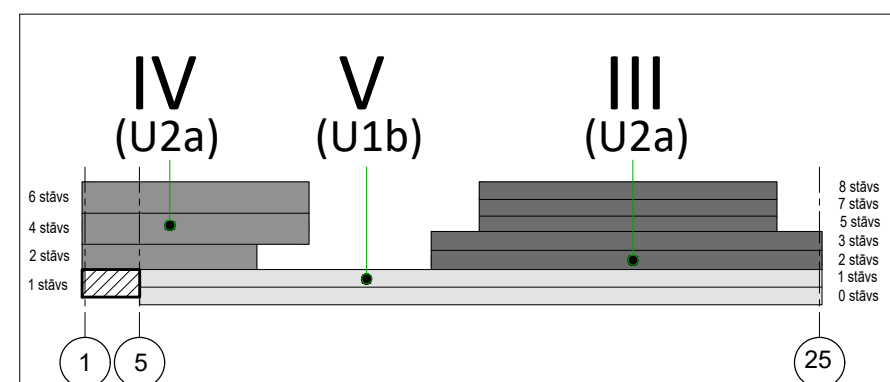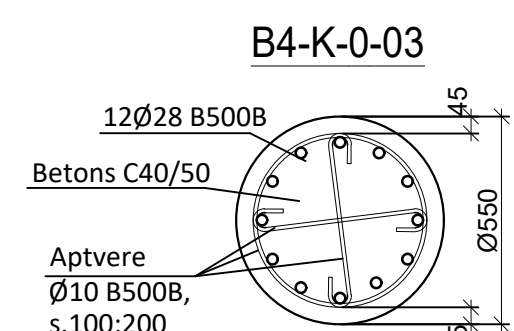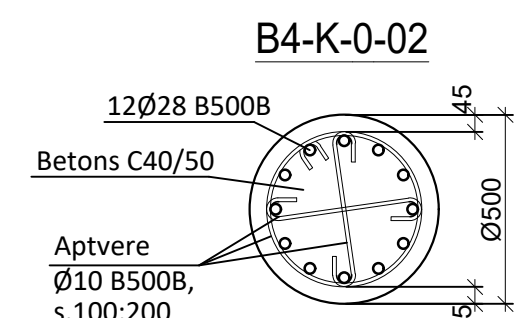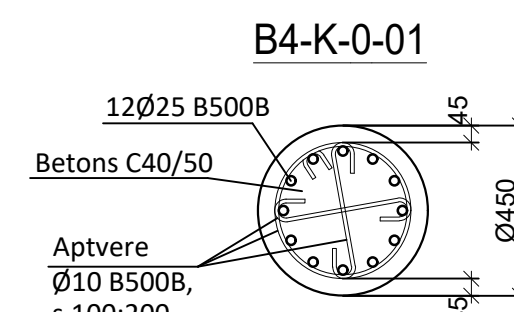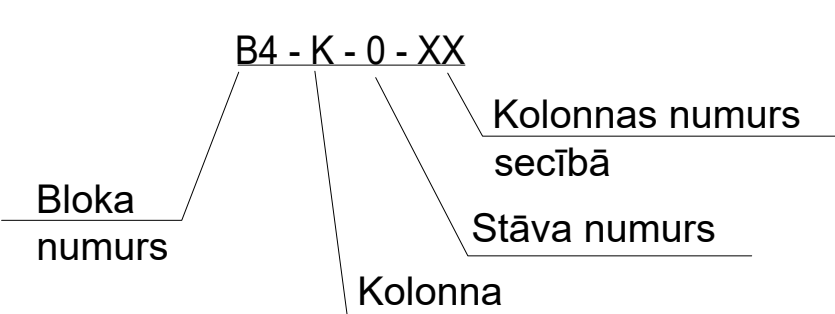

REV	Izmaiņas veicla	Paraksts	Datums	Izmaiņas
PASŪTĪTĀJS:				
SIA Tirdzniecības centrs "MOLS"			SIA Tirdzniecības centrs "MOLS" reģ.Nr.402036338934 Kraista iela 46, Rīga, LV-1003	
PROJECTĒTĀJS:  Arhitektu un inženieru birojs			SIA "ARHITEHTI" reģ.Nr.40203371757 Pērnavas iela 43, Rīga, LV-1009	
PROJEKTA AUTORS: UMAGAMMA			SIA "EVI" reģ.Nr.40203327341 Blaumana iela 34 - 10, Rīga, LV-1011	
Būvprojekta BK daļas izstrādātājs: 		SIA "BŪVNIENINERU KONSTRUKTORU BIROJS" reģ.Nr.40103402882 Kaļiņnas dambis 14-7, Rīga, LV-1045 e-mail: bkb@bkb.lv		
OBJEKTA NOSAUKUMS UN ADRESE: Tirdzniecības centra "MOLS" rekonstrukcija, Kraista iela 46, Rīga, LV-1003			PASŪT. NR. 30/09/25/M STADIJA BP	
RASĒJ. NOSAUKUMS: Kolonnu un sienu plāns uz atz.-1.950			DALA BK-BK-04-03-01 LAPA LAPAS	
Amats	Vārds Uzvārds	Paraksts	Datums	MERGOS 1:150
BK daļas vad.	Aldis Grasmanis			ARBŅVA NR. 30/09/25/M
Izstrādāja:	Aleksandra Drozdoviča			PALĀNŠIS