

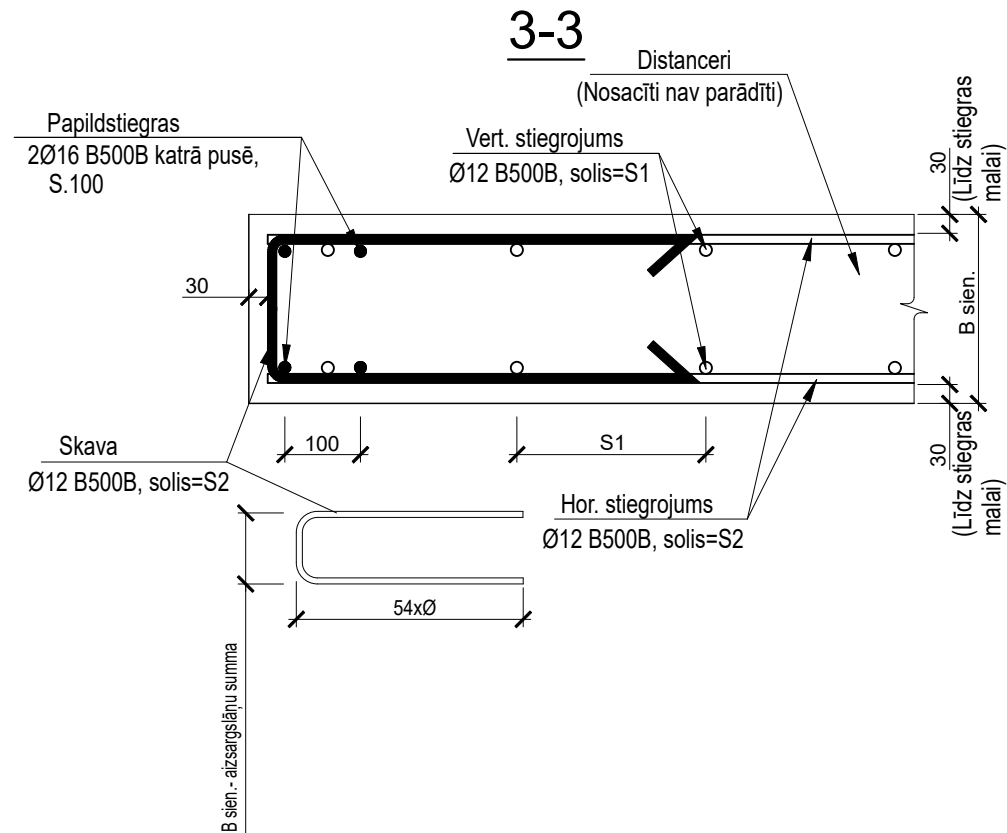
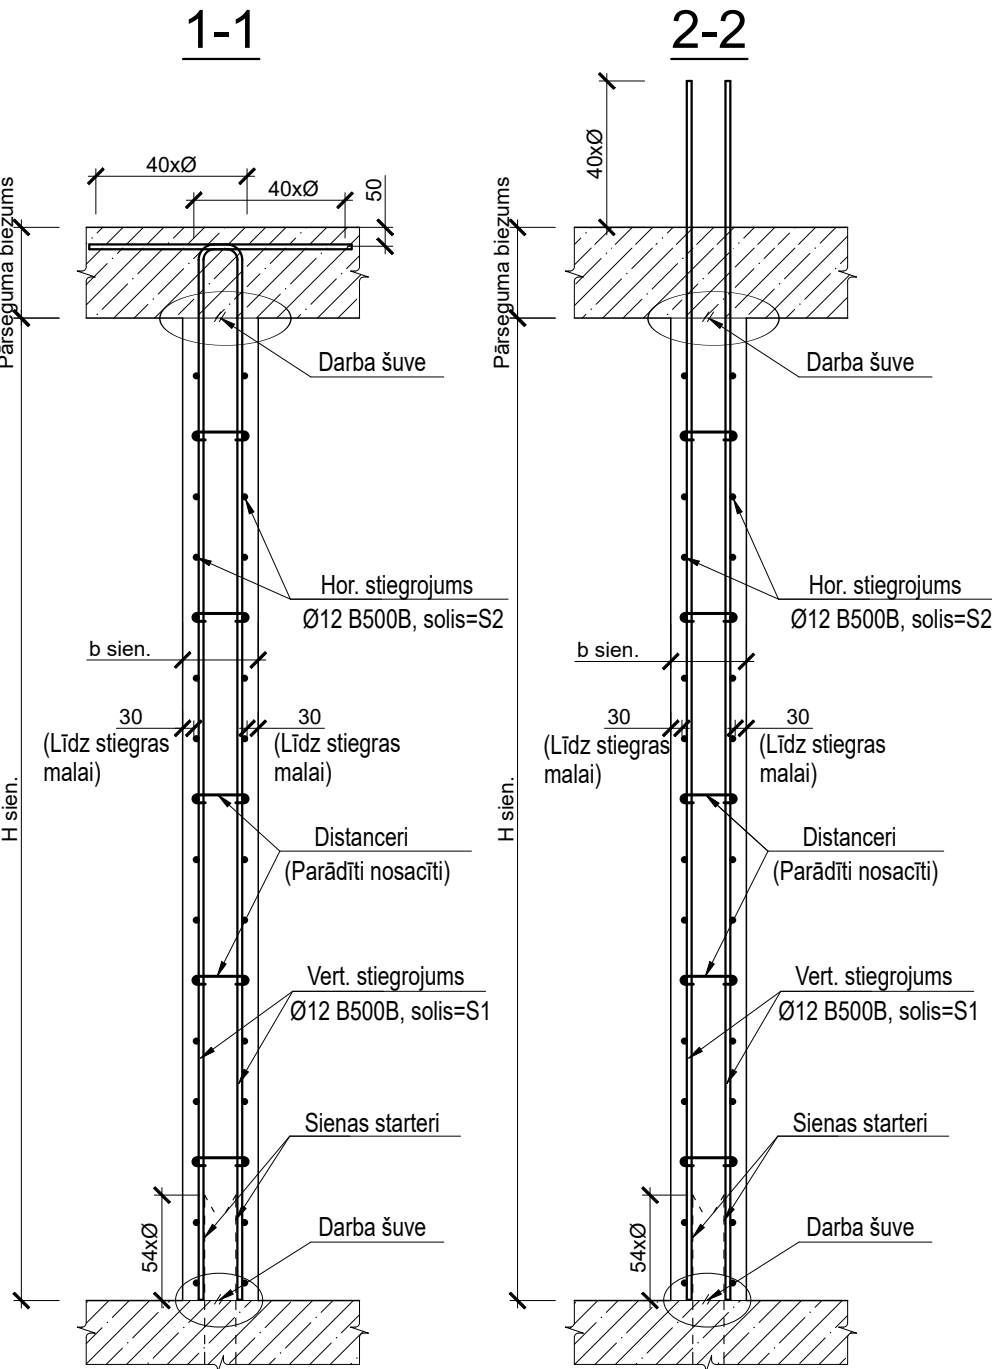


Dz/b sienu stiegrošanas principiālā shēma.


S1= 150
S2= 200

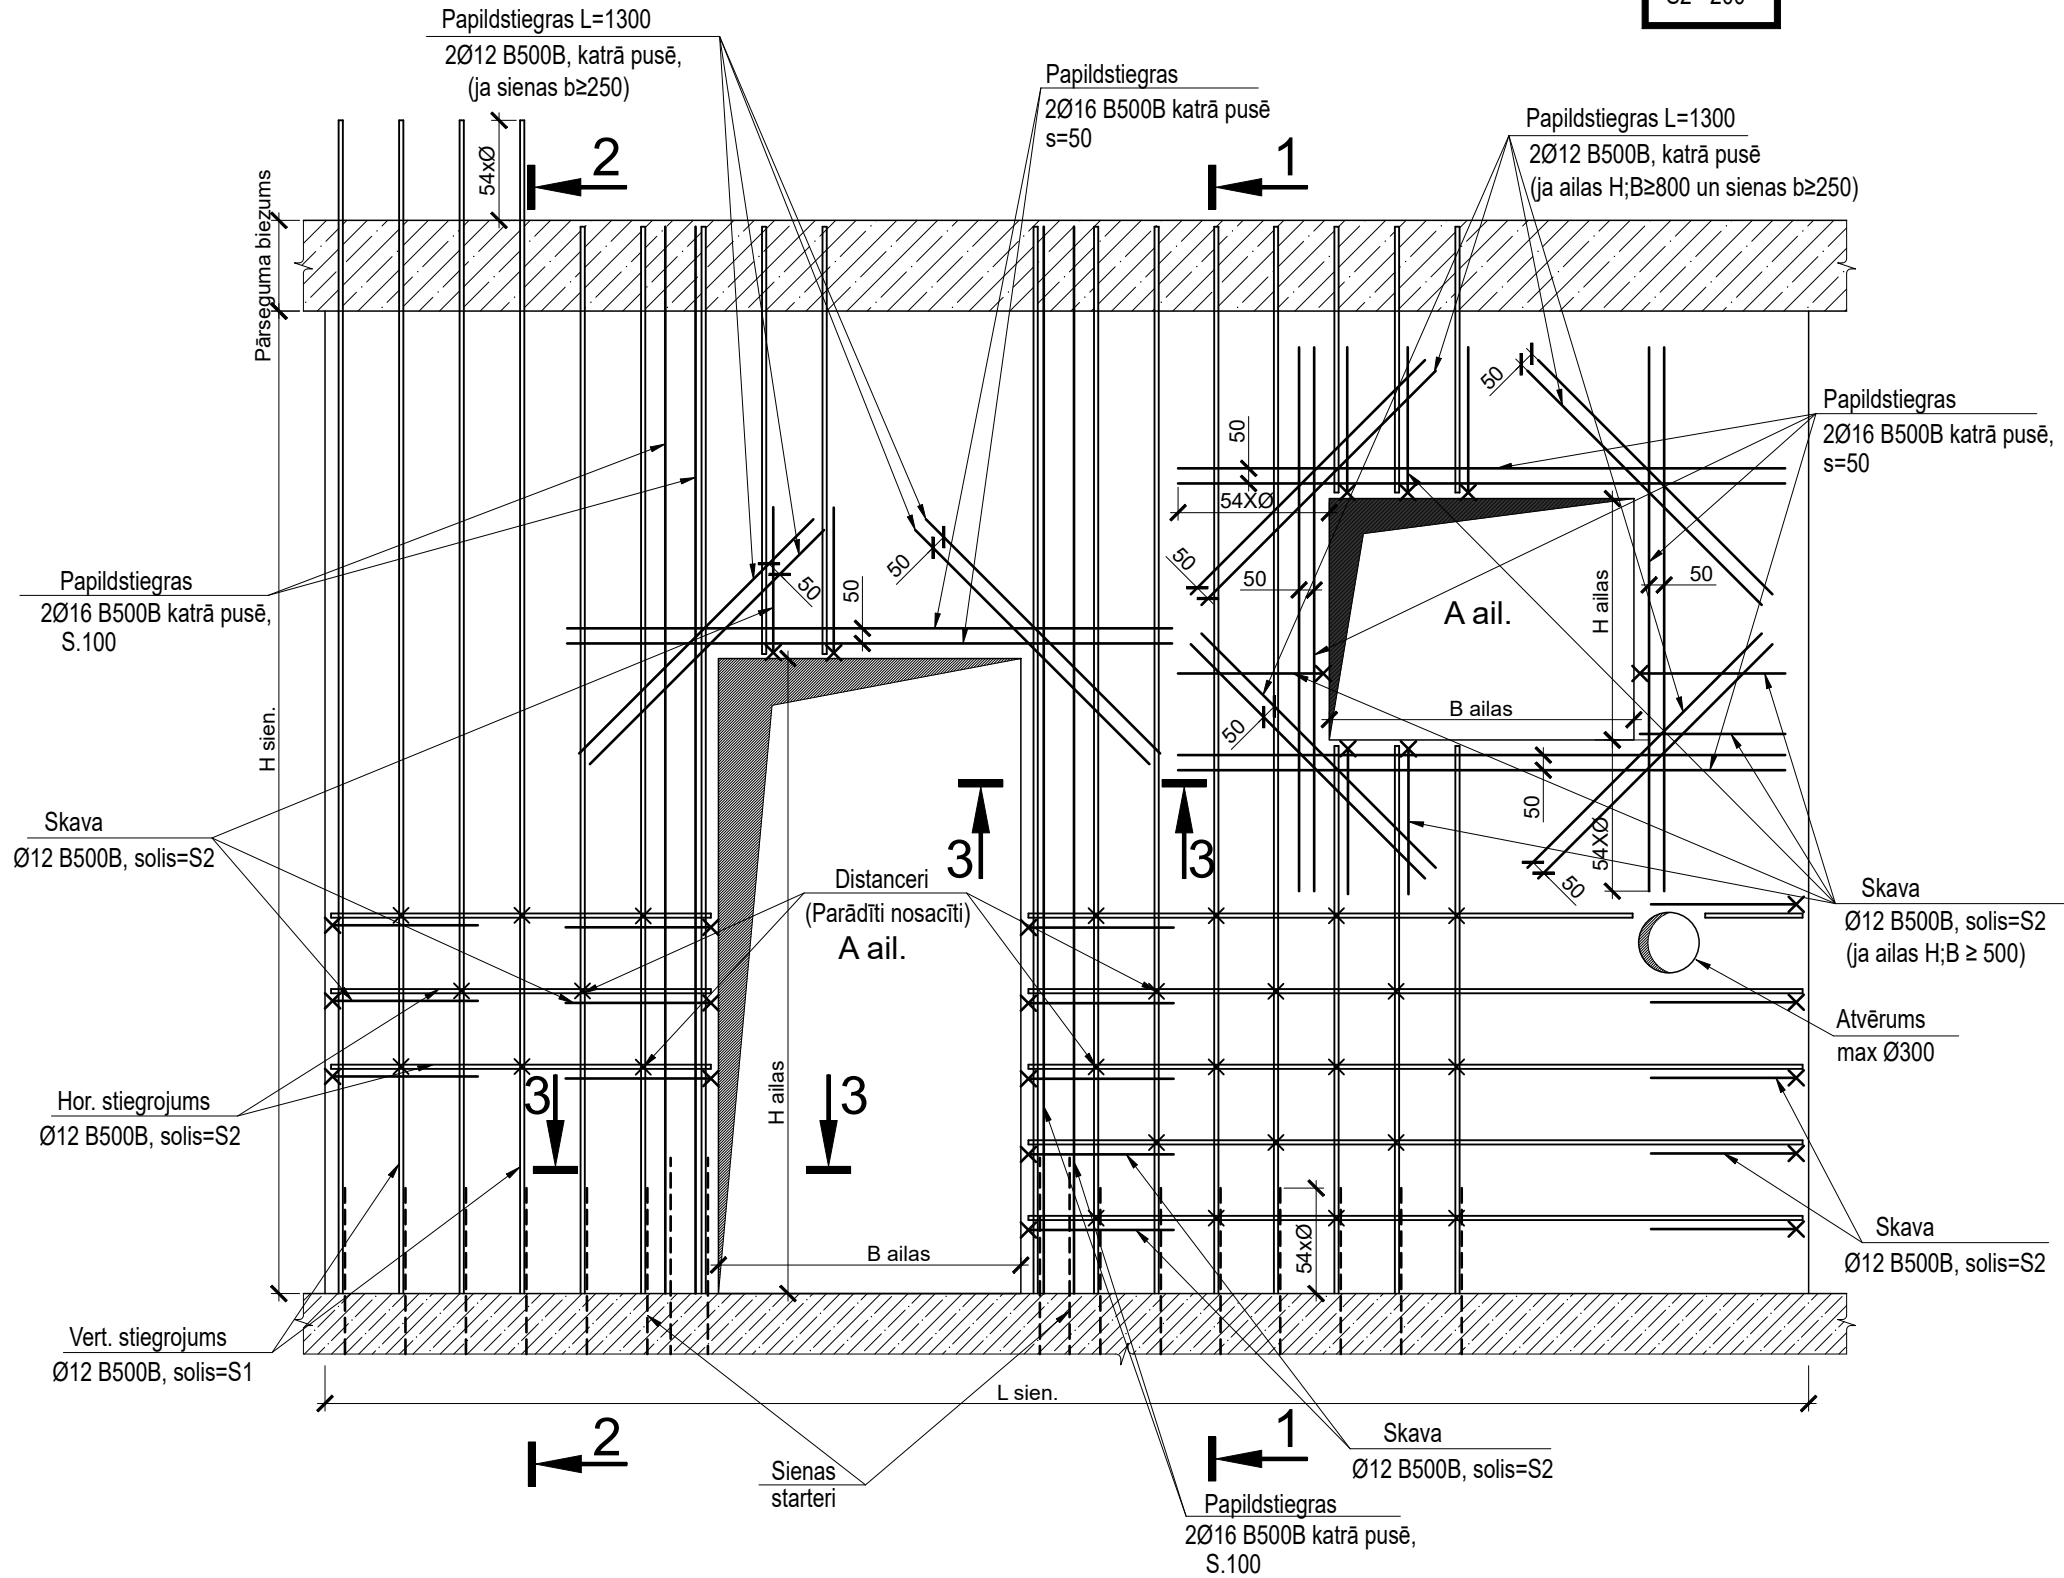


Horizontālā griezumā - divu dz/b sienu stūra stiegrošanas shēma

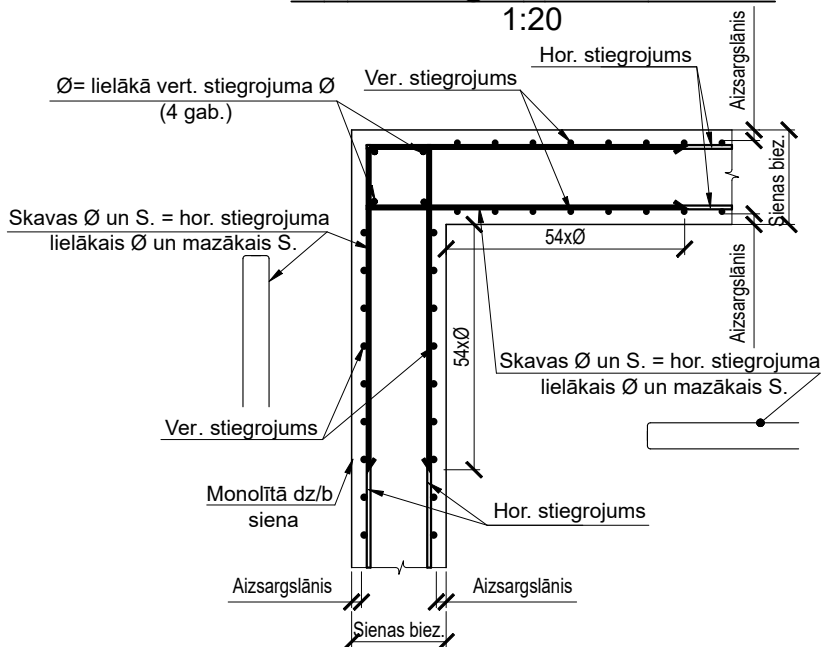


Horizontālā griezumā - divu dz/b sienu T-veida savienojuma stiegrošanas shēma

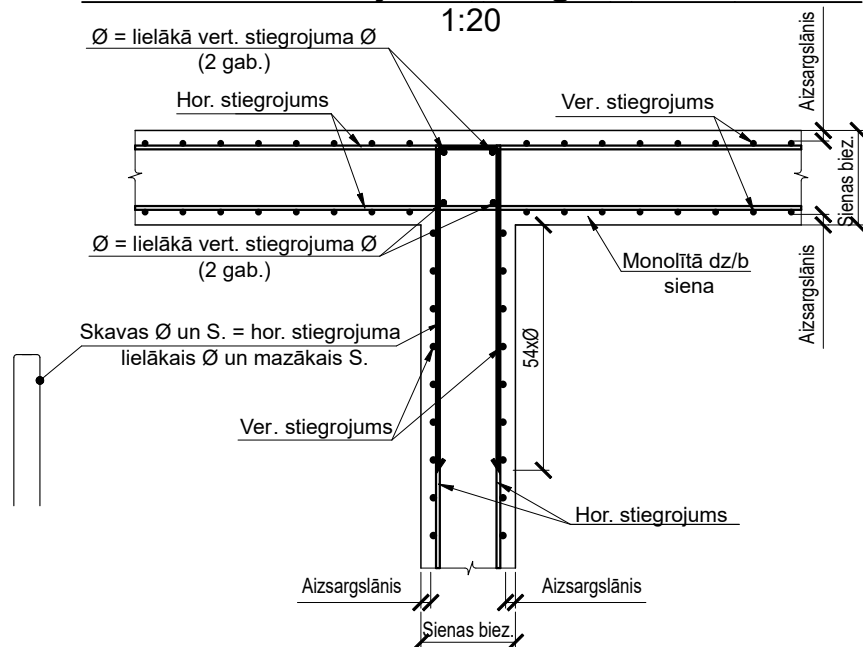

Vertikālā griezumā - dz/b sienas malas stiegrošanas shēma

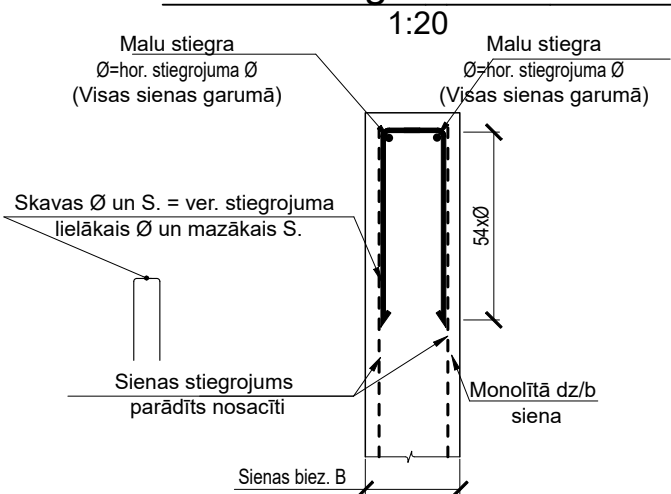


Horizontālā griezumā - dz/b sienas malas stiegrošanas shēma

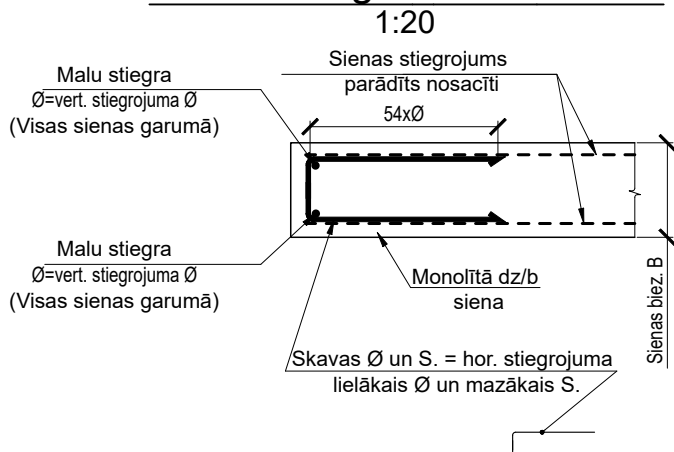

PIEZĪMES:

- Sienas betonēt no betona C35/45 (XC1) .
- Sienām betona aizsargslānis stiegrām - 30 mm, bet sienas puse, kas saskaras zemei, - 35 mm, ja nav norādīts citādi un ne mazāks par stiegrojuma diametru.
- Monolitā dzelzsbetona konstrukciju atveidošana pieļaujama, betonam sasniedzot 80% no projektā paredzētās stiprības.
- Darba stiegru savienojumiem ar pārlaidumu jābūt izvietotiem izklaidus. Attālumam starp savienojumiem jābūt ne mazākiem par pārlaiduma garumu, skatīt "Stiegru pārlaidumu principiālā shēma".
- Savienojumā stiegrām jābūt saskarās savā starpā. Ja tas nav iespējams, tad attālumam starp stiegrām jābūt ne lielākam par 40 vai 50 mm "gaismā", kurš mazāks, skatīt "Stiegru pārlaidumu principiālā shēma".

Stiegru pārlaidumu principiālā shēma

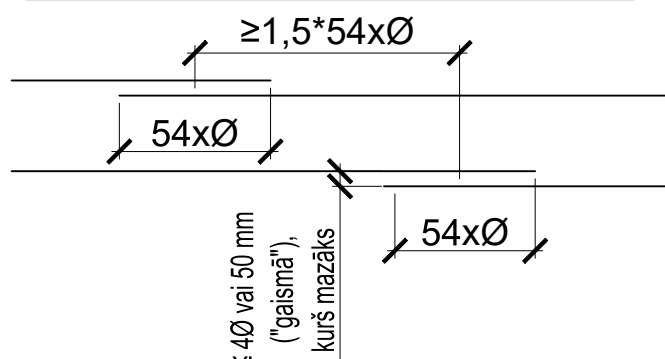

- Stiegru pārlaidumi nedrīkst atrasties lielu lieces momentu un spēku zonās (LVS 1992-1-1, 8.7.2(2) un (3)).

REV	Izmaiņas veica	Paraksts	Datums	Izmaiņas
PASŪTĪTĀJS:				
SIA Tirdzniecības centrs "MOLS"				SIA Tirdzniecības centrs "MOLS" reģ.Nr.40003539034 Krasta iela 46, Rīga, LV-1003
PROJEKTĒTĀJS:				
ARHITEKTU UN INŽENIERU BIROJS				SIA "ARHITEH" reģ.Nr.40003731757 Pērnavas iela 43, Rīga, LV-1009
PROJEKTA AUTORS:				
UMAGAMMA				SIA "EYD" reģ.Nr.40203327341 Blaumaņa iela 34 - 10, Rīga, LV-1011
Būvprojekta BK daļas izstrādātājs:		SIA "BŪVINŽENIERU KONSTRUKTORU BIROJS"		
		reģ.Nr.40103402982 Katrinas dambis 14-7, Rīga, LV-1045 e-mail: bkb@bkb.lv		
OBJEKTA NOSAUKUMS UN ADRESE:				PASŪT. NR. 30/09/25/M
Tirdzniecības centra "MOLS" rekonstrukcija, Krasta iela 46, Rīga, LV-1003				STADIJA BP
RASEJ. NOSAUKUMS:				DAĻA BK
Dz/b sienu stiegrošanas principiālā shēma.				LAPA
				BK-B3-23-03-002
Amats	Vārds Uzvārds	Paraksts	Datums	MĒROGS 1:25 1:20 1:10
BK daļas vad.	Aldis Grasmanis		20.07.2026	ARHIVA NR. 30/09/25/M
Izstrādāja:	Katerina Krasjukova		20.07.2026	FAILA NOS.