
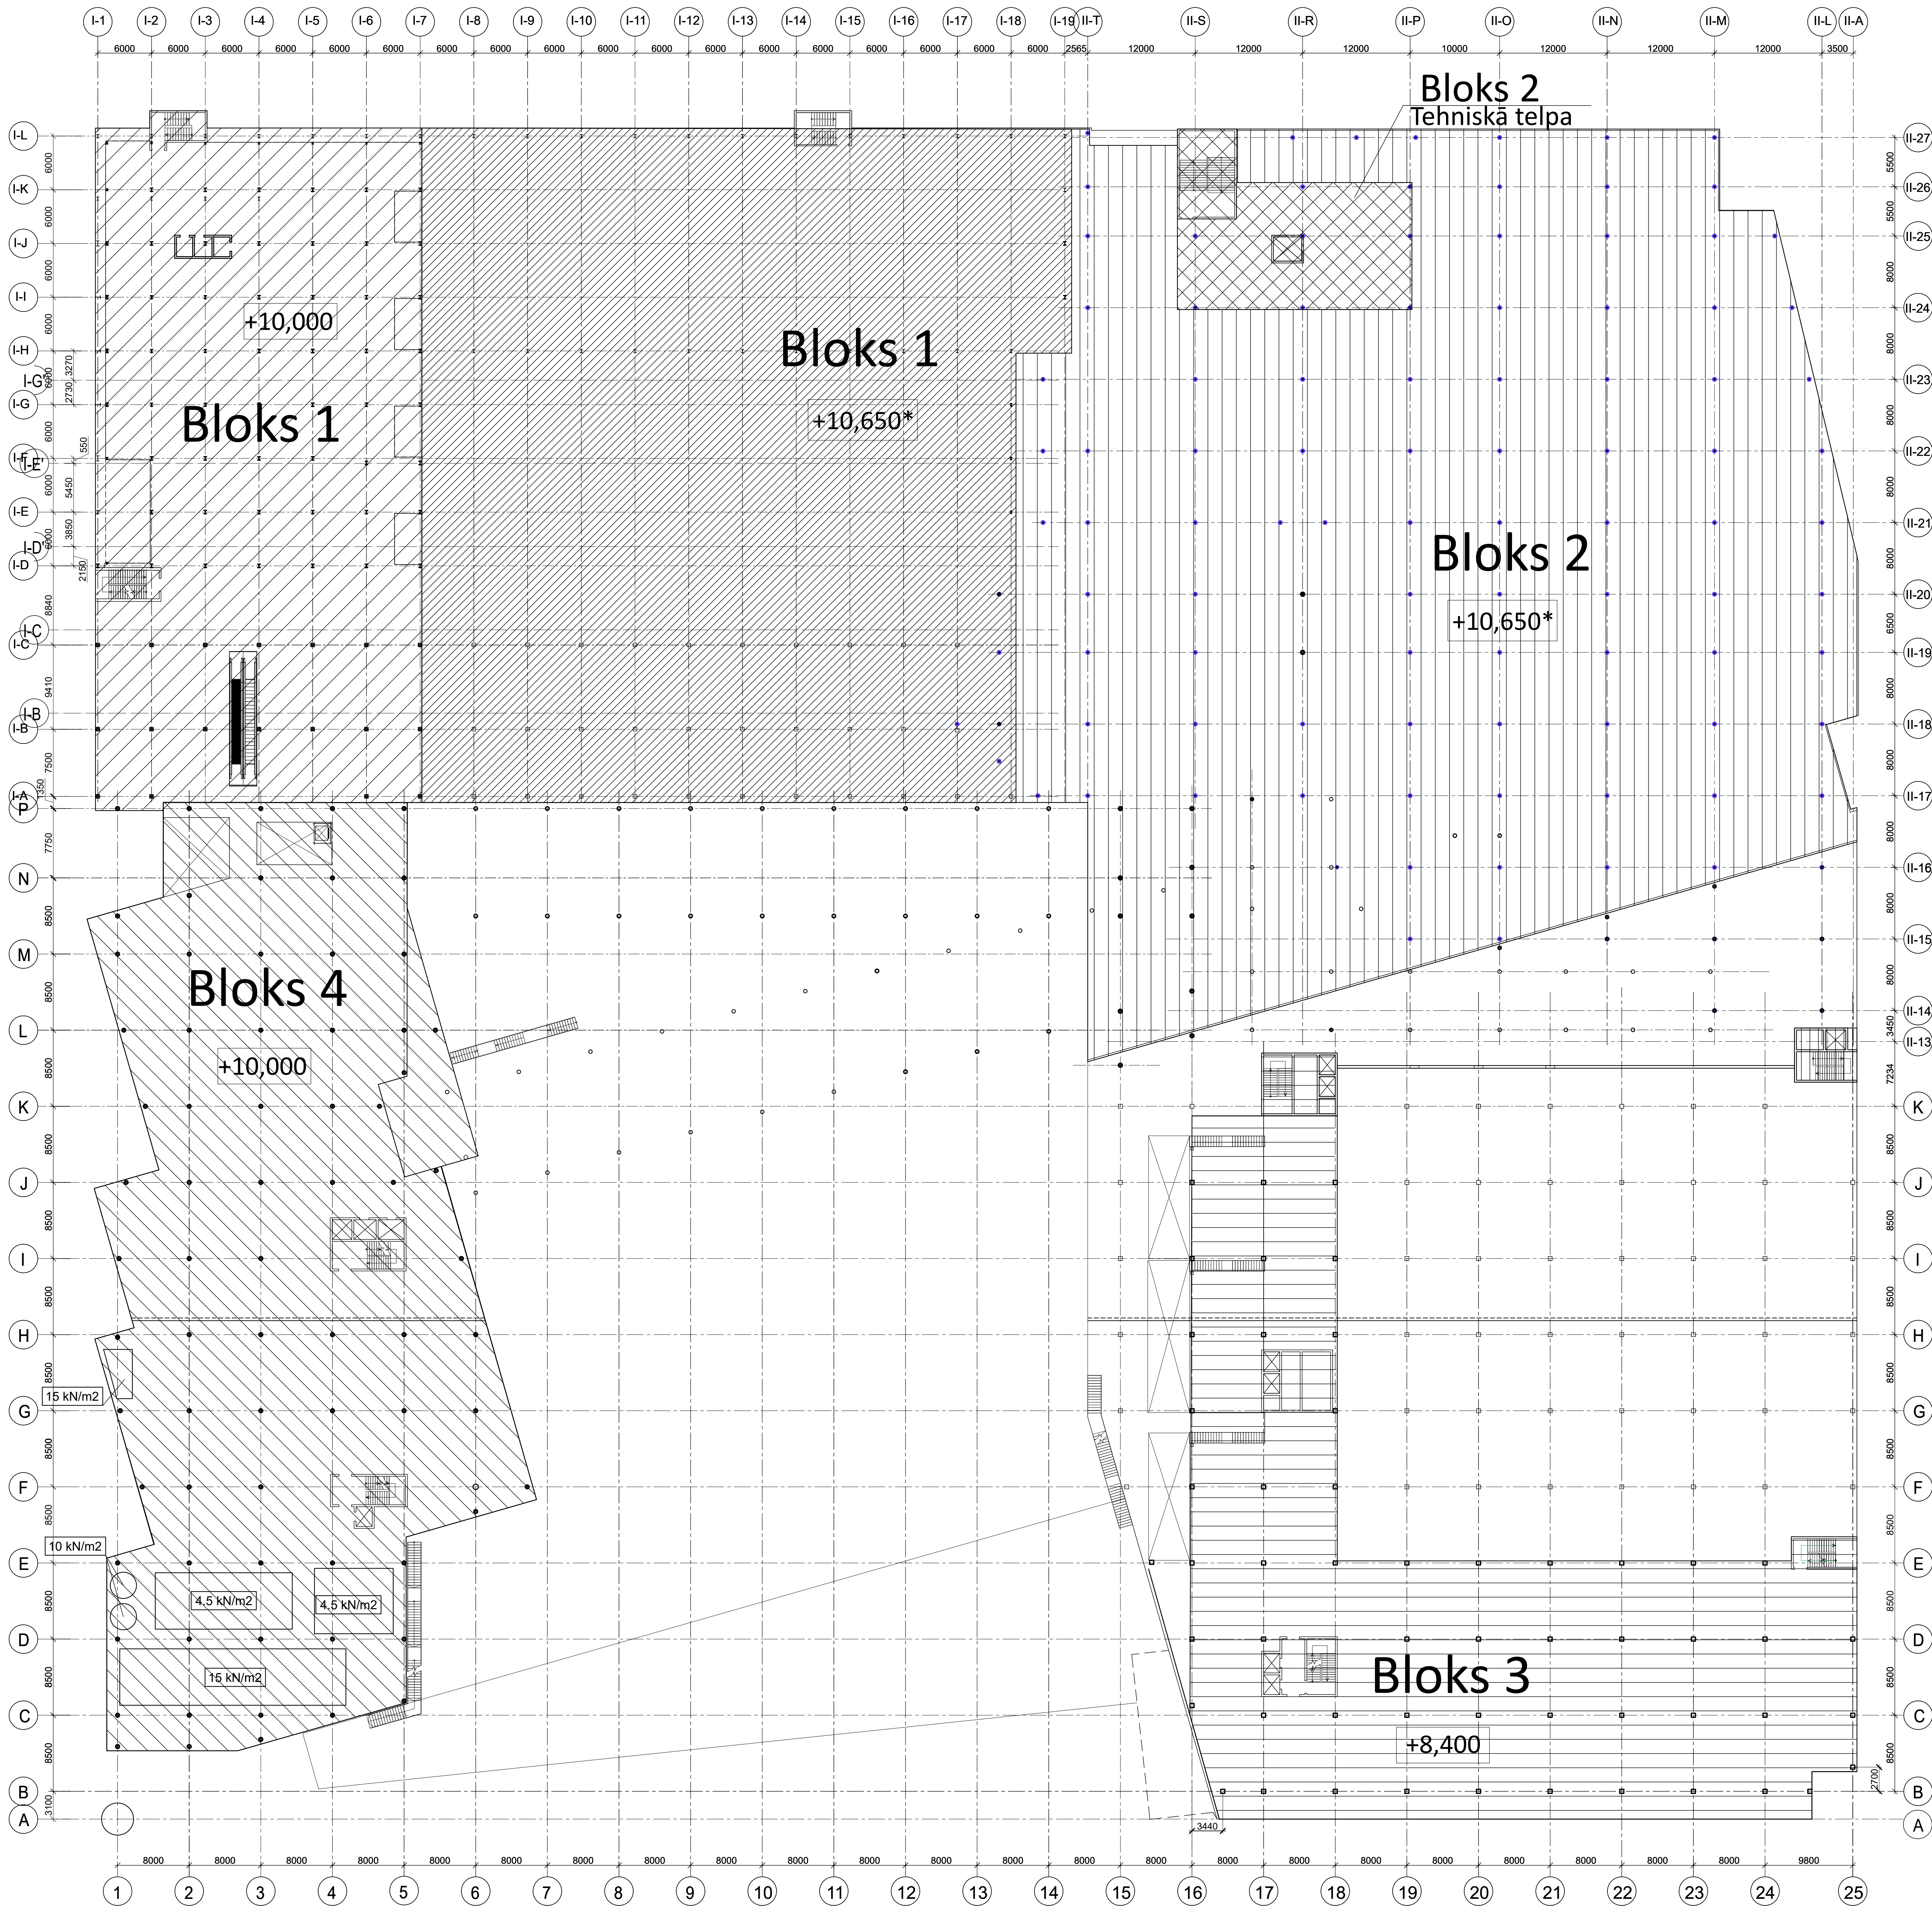
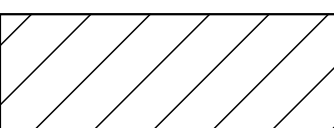
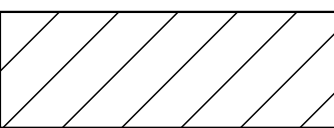
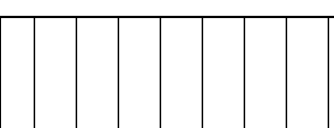
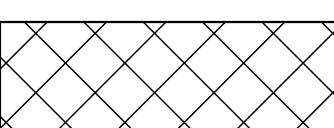
 


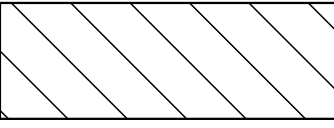

APZĪMĒJUMI

-  Bloks 1
-  Bloks 1 (jums)
-  Bloks 2 (jums)
-  Bloks 2(Tehniskā telpa)
-  Bloks 3
-  Bloks 4

Aprēķina normatīvā slodze pārsegumam (1;3un 4.bloki)

- Pastāvīgā slodze no grīdas - 1,5 kN/m2
- Lietderīgā slodze (C3 kategorija) - 4,0 kN/m2
- Slodze no nenesošām gāzbetona bloku sienām BAUROC - 5,2 kN/m
- Slodze no nenesošām starpsienām un piekarkomunikācijām -1,3 kN/m2
- Tehniskā aprīkojuma slodze 2 blokā -3,5 kN/m2
- Jumta pīrāga slodze 2 blokā -1,9 kN/m2
- Saules bateriju slodze 2 blokā -1,25 kN/m2
- Sniega slodze 2 blokā -1,0 kN/m2
- Baseinu slodze norādīta plānā.
- Tehniskā aprīkojuma slodze uz jumtu - 3,0 kN/m2

REV	Izmaiņas veica	Paraksts	Datums	Izmaiņas
PASŪTĪTĀJS: SIA Tirdzniecības centrs "MOLS"				
SIA "ARHITEH"				
PROJEKTĒTĀJS: Arhitektu un inženieru birojs				
PROJEKTA AUTORS: UMAGAMMA				
Būvprojekta BK daļas izstrādāja: SIA "BŪVINŽENIERU KONSTRUKTORU BIROJS"				
OBJEKTA NOSAUKUMS UN ADRESE: Tirdzniecības centra "MOLS" rekonstrukcija, Krasta iela 46, Rīga, LV-1003				
RASEJ. NOSAUKUMS: Slodžu shēma uz atz. +8.400;+10.000				
PASŪT. NR. 30/09/25/M				STADIJA BP
DĀĻA BK-B1				03-03-04
LAPA				LAPAS
Amats	Vārds Uzvārds	Paraksts	Datums	MĒROKS
BK daļas vad.	Aldis Grasmanis			ARHĪVĀN
Izstrādāja:	Aleksandra Drozdoviča			30/09/25/M
				FAJLA NOS.