


0.STĀVA (4.Bloks) NESOŠO SIENU UN KOLONNU ENKURSTIEGRAS uz atz.-1.950

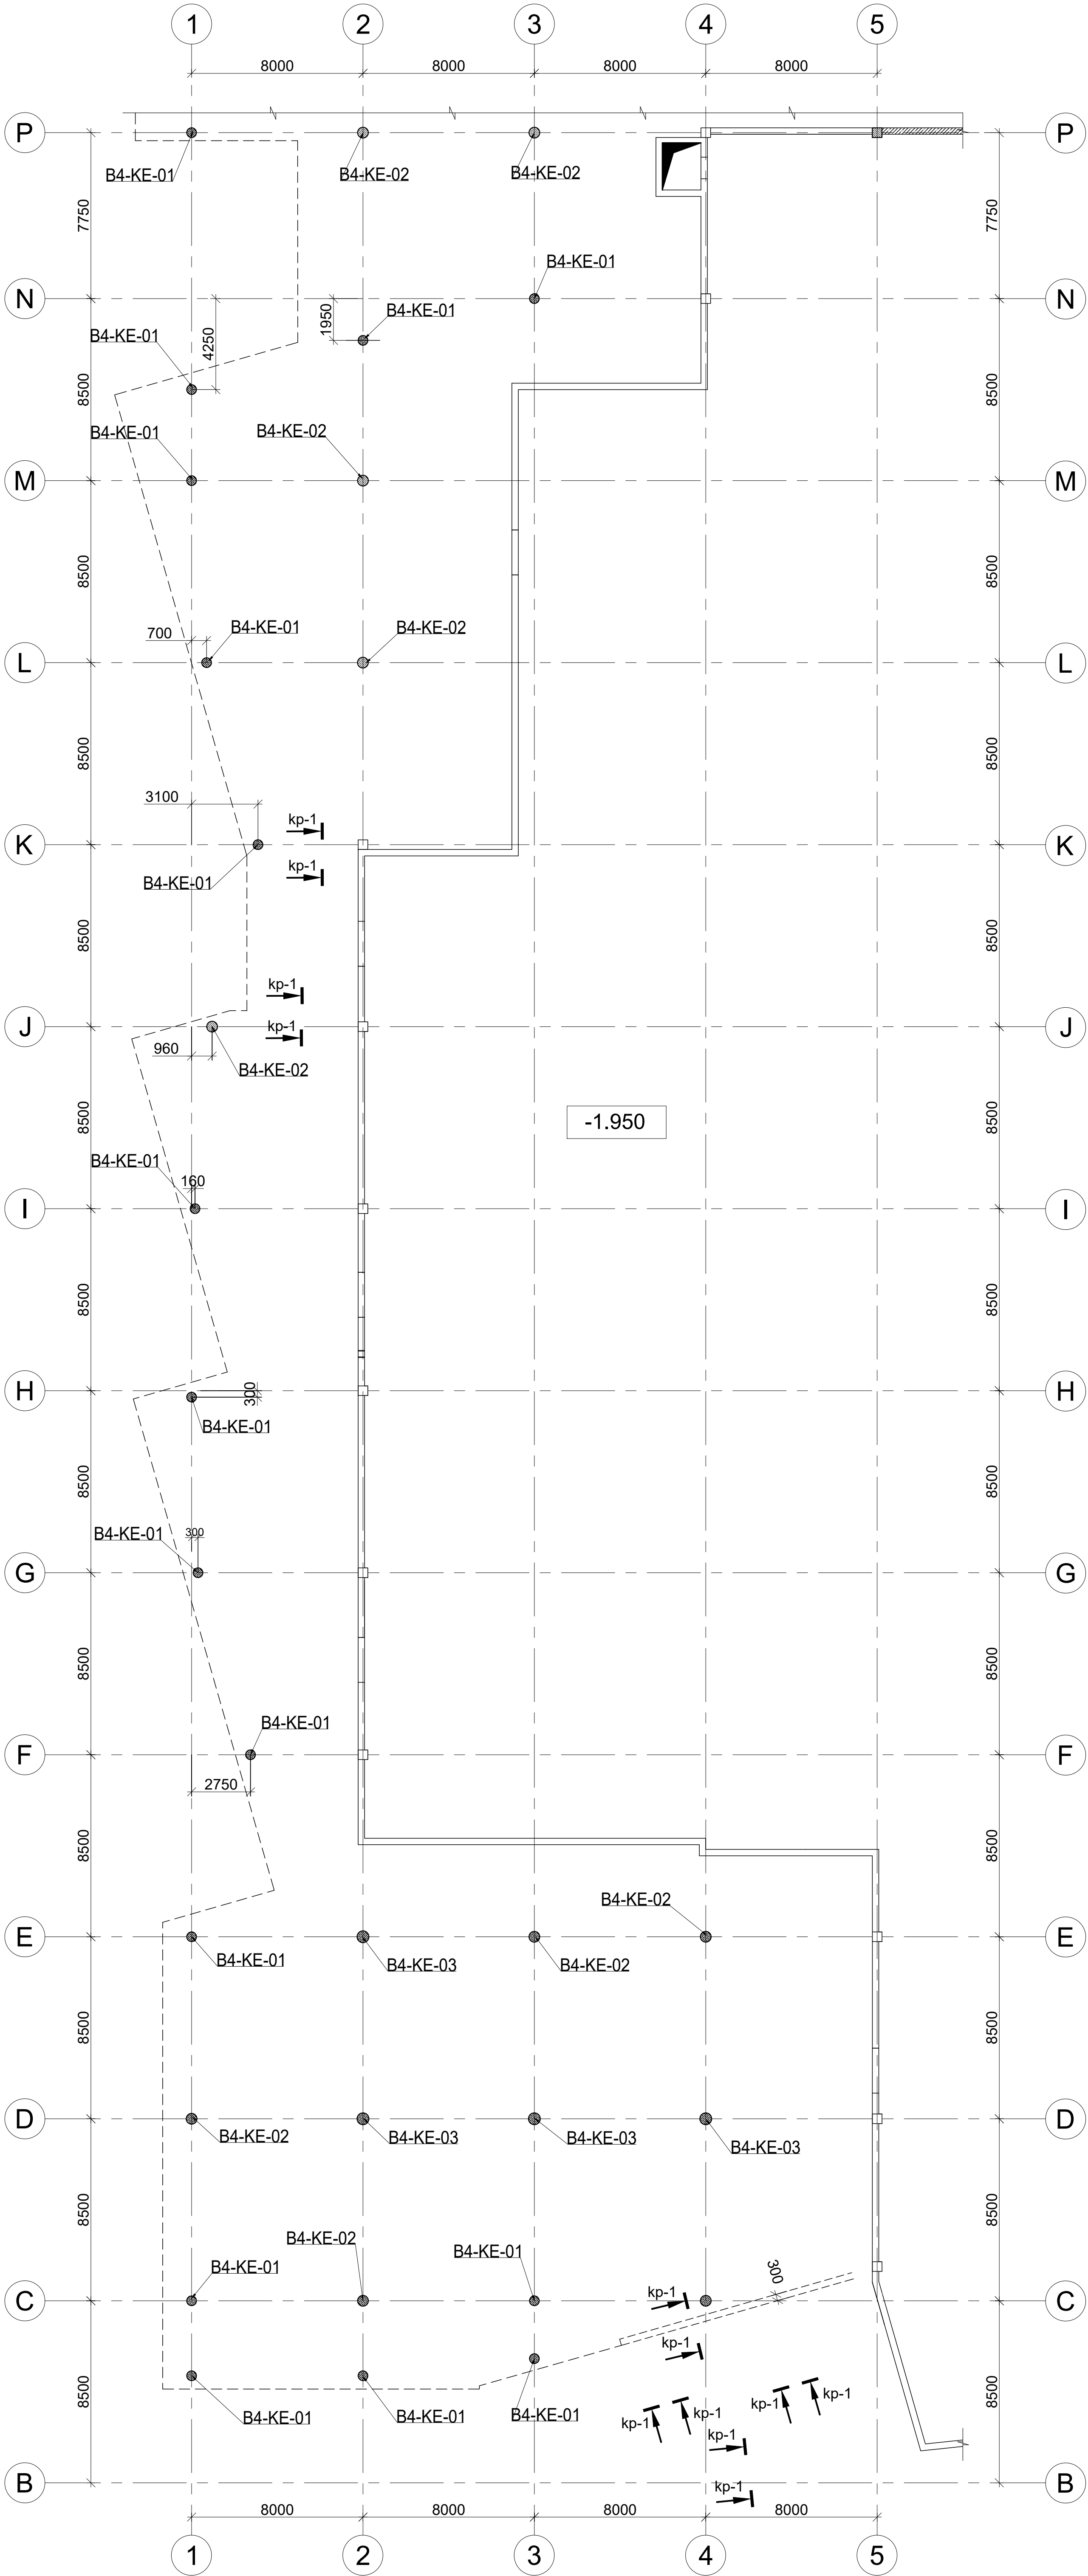

Apzīmējumi


- Dzelzsbetona siena 200; 300 mm
- Dzelzsbetona kolonna
- 1.950 Stāva grīdas augstuma atzīme

PIEZĪMES:


- Par relatīvo ±0.000 atzīmi pieņemta 1. stāva ieejas vestibila grīdas atzīme, kas atbilst absolūtajai augstuma atzīmei 3.755 LAS-2000,5 Eiropas vertikālā augstumu sistēmā.
- Visi izmēri doti mm (milimetros) un augstuma atzīmes m (metros).
- Projektu skatīt kopumā.
- Atvērumus nesošajās sienās, kuru izmērs nepārsniedz 200x200mm, izveidot uz vietas pēc saskaņošanas ar autoruzraugiem.
- Visus izmērus un mērķēdes pirms būvdarbu uzsākšanas vai pasūtījuma veikšanas pārbaudīt. Izmērus nedrīkst nolasīt pēc mēroga. Šaubu gadījumā konsultēties ar būvprojekta autoru.

PIEZĪMES:


- Projektu lasīt kopumā.
- Pirms rasējumu mērīšanas pārbaudīt, ka tas tiek lasīts pareizajā mērogā.
- Norādīto izmēru neskaidrtības gadījumā vērsties pie projektētāja.
- Jebkuras izmaiņas vai atkāpes no projekta saskaņojamas ar projektētāju.
- Visi izmēri doti mm (milimetros) un augstuma atzīmes m (metros).
- Asu izvietojumu precizēt AR un GP sadalā.
- Par relatīvo ±0.000 atzīmi pieņemta 1. stāva ieejas vestibila grīdas atzīme, kas atbilst absolūtajai augstuma atzīmei 3.755 LAS-2000,5 Eiropas vertikālā augstumu sistēmā.
- Vispārīgos rādītājus un skaidrojumus skatīt lapā BK-
- Ja kolonnām nav dota piesaiste, tā atrodas ass krustpunktā.
- Sienu konstrukciju betona klase C35/45.
- Kolonnas betonēt, izmantojot betonu C40/50.
- Betona aizsargkārtas stiegrojumam - ārēnām (+)30mm/ (-)40mm, iekšēnām (+) 30mm/ (+)30mm, kolonnām 40mm līdz tuvākajai stiegras malai.
- Stiegru pārlaidumu veidot 540° garumā, ja nav norādīts citādi.
- Nav pielaujuma stiegrojuma metināšana, ja tas nav norādīts rasējumā.
- Konstrukciju piesaistes skatīt kopā ar AR sadalā.
- Sienu pamatsstiegrojumu savstarpēji savienot ar šķērsstiegrojuma skavu Ø6 B500B, s400/400 katrā otrajā stiegru krustpunktā. Specifikācijā nav iekļauts.
- Materiālu apjoms skatīt lapā BK-

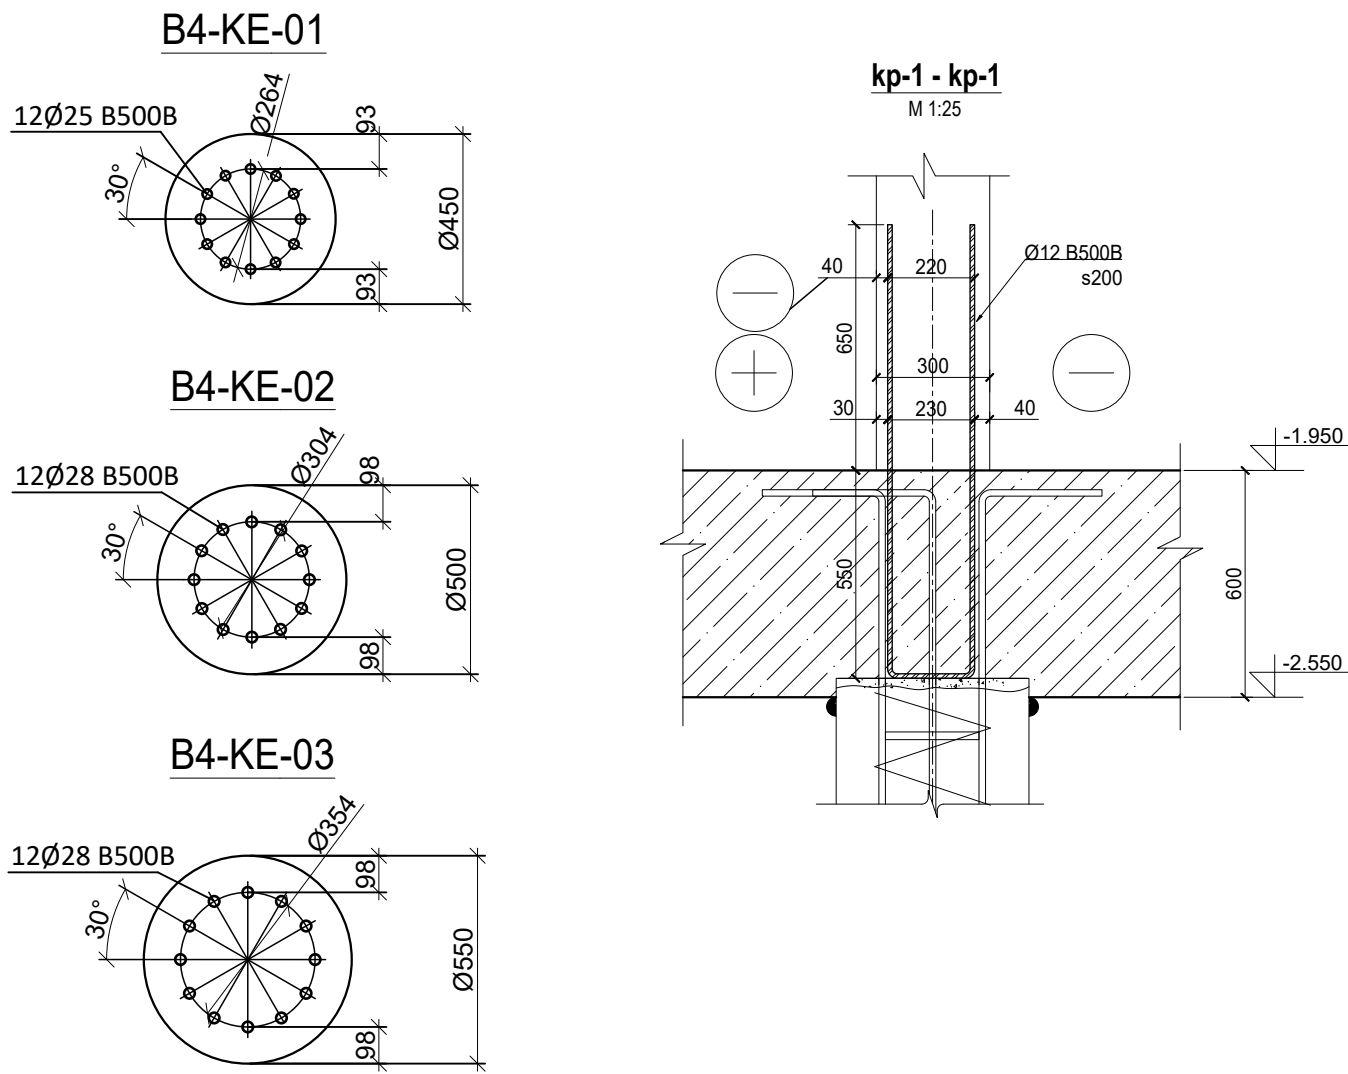

Dalījuma shēma

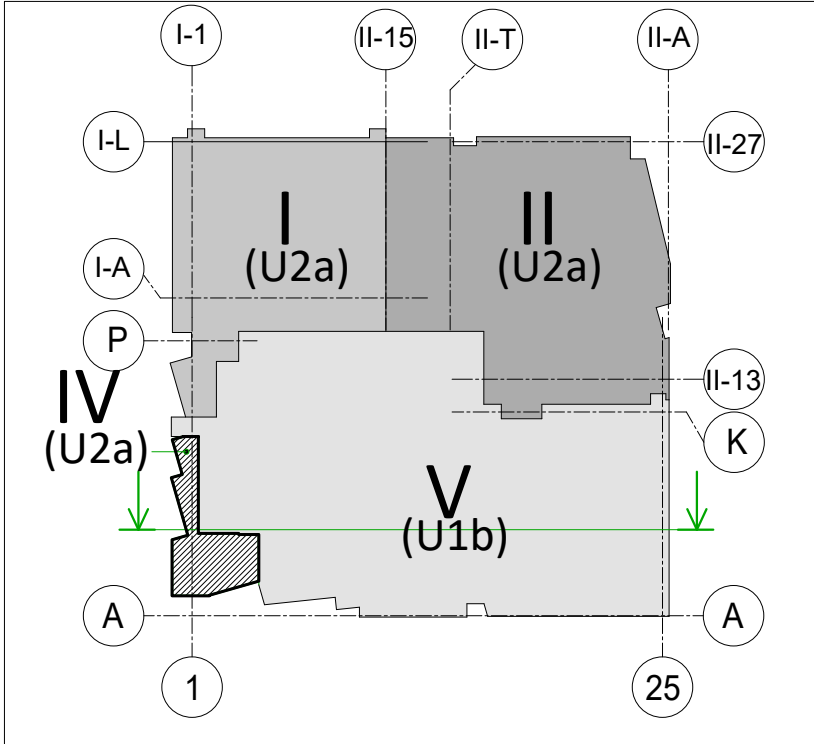

Dalījuma shēmas griezum

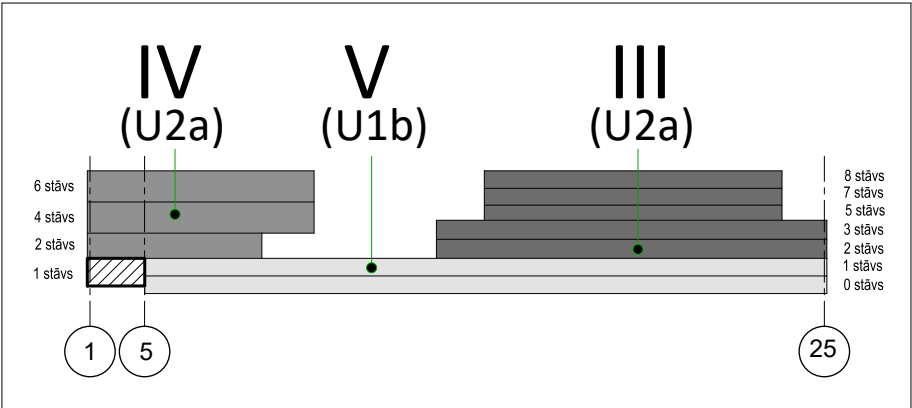

REV	Izmaiņas veica	Paraksts	Datums		Izmaiņas
PASŪTĪTĀJS: SIA Tirdzniecības centrs "MOLS" SIA "Tirdzniecības centrs "MOLS" reģ.Nr.40003539034 Krasta iela 46, Rīga, LV-1003					
PROJEKTĒTĀJS:  Arhitektu un inženieru birojs SIA "ARHITEH" reģ.Nr.40003731757 Pērmavas iela 43, Rīga, LV-1009					
PROJEKTA AUTORS:  UMAGAMMA SIA "EYD" reģ.Nr.40103402982 Katrinas dambis 14-7, Rīga, LV-1045 e-mail: bkb@bkb.lv					
Būvprojekta BK daļas izstrādājis:  BŪVINZĒNIERU KONSTRUKTORU BIROJS				SIA "BŪVINZĒNIERU KONSTRUKTORU BIROJS" reģ.Nr.40103402982 Katrinas dambis 14-7, Rīga, LV-1045 e-mail: bkb@bkb.lv	
OBJEKTA NOSAUKUMS UN ADRESE: Tirdzniecības centra "MOLS" rekonstrukcija, Krasta iela 46, Rīga, LV-1003				PASŪT. NR. 30/09/25/M STADIJA BP	
RASEJ. NOSAUKUMS: Kolonnu un sienu enkurstiegras uz atz.-1.950				DAĻA BK-B4-00-01-07 LAPĀ LAPAS	
Amats	Vārds Uzvārds	Paraksts	Datums	MĒROGS 1:150; 1:20	ARHIVA NR. 30/09/25/M
BK daļas vad.		Aldis Grasmanis			
Izstrādāja:		Aleksandra Drozdoviča			FAĻA NOS.