



KONSTRUKCIJU PLĀNS UZ ATZ. 9.800

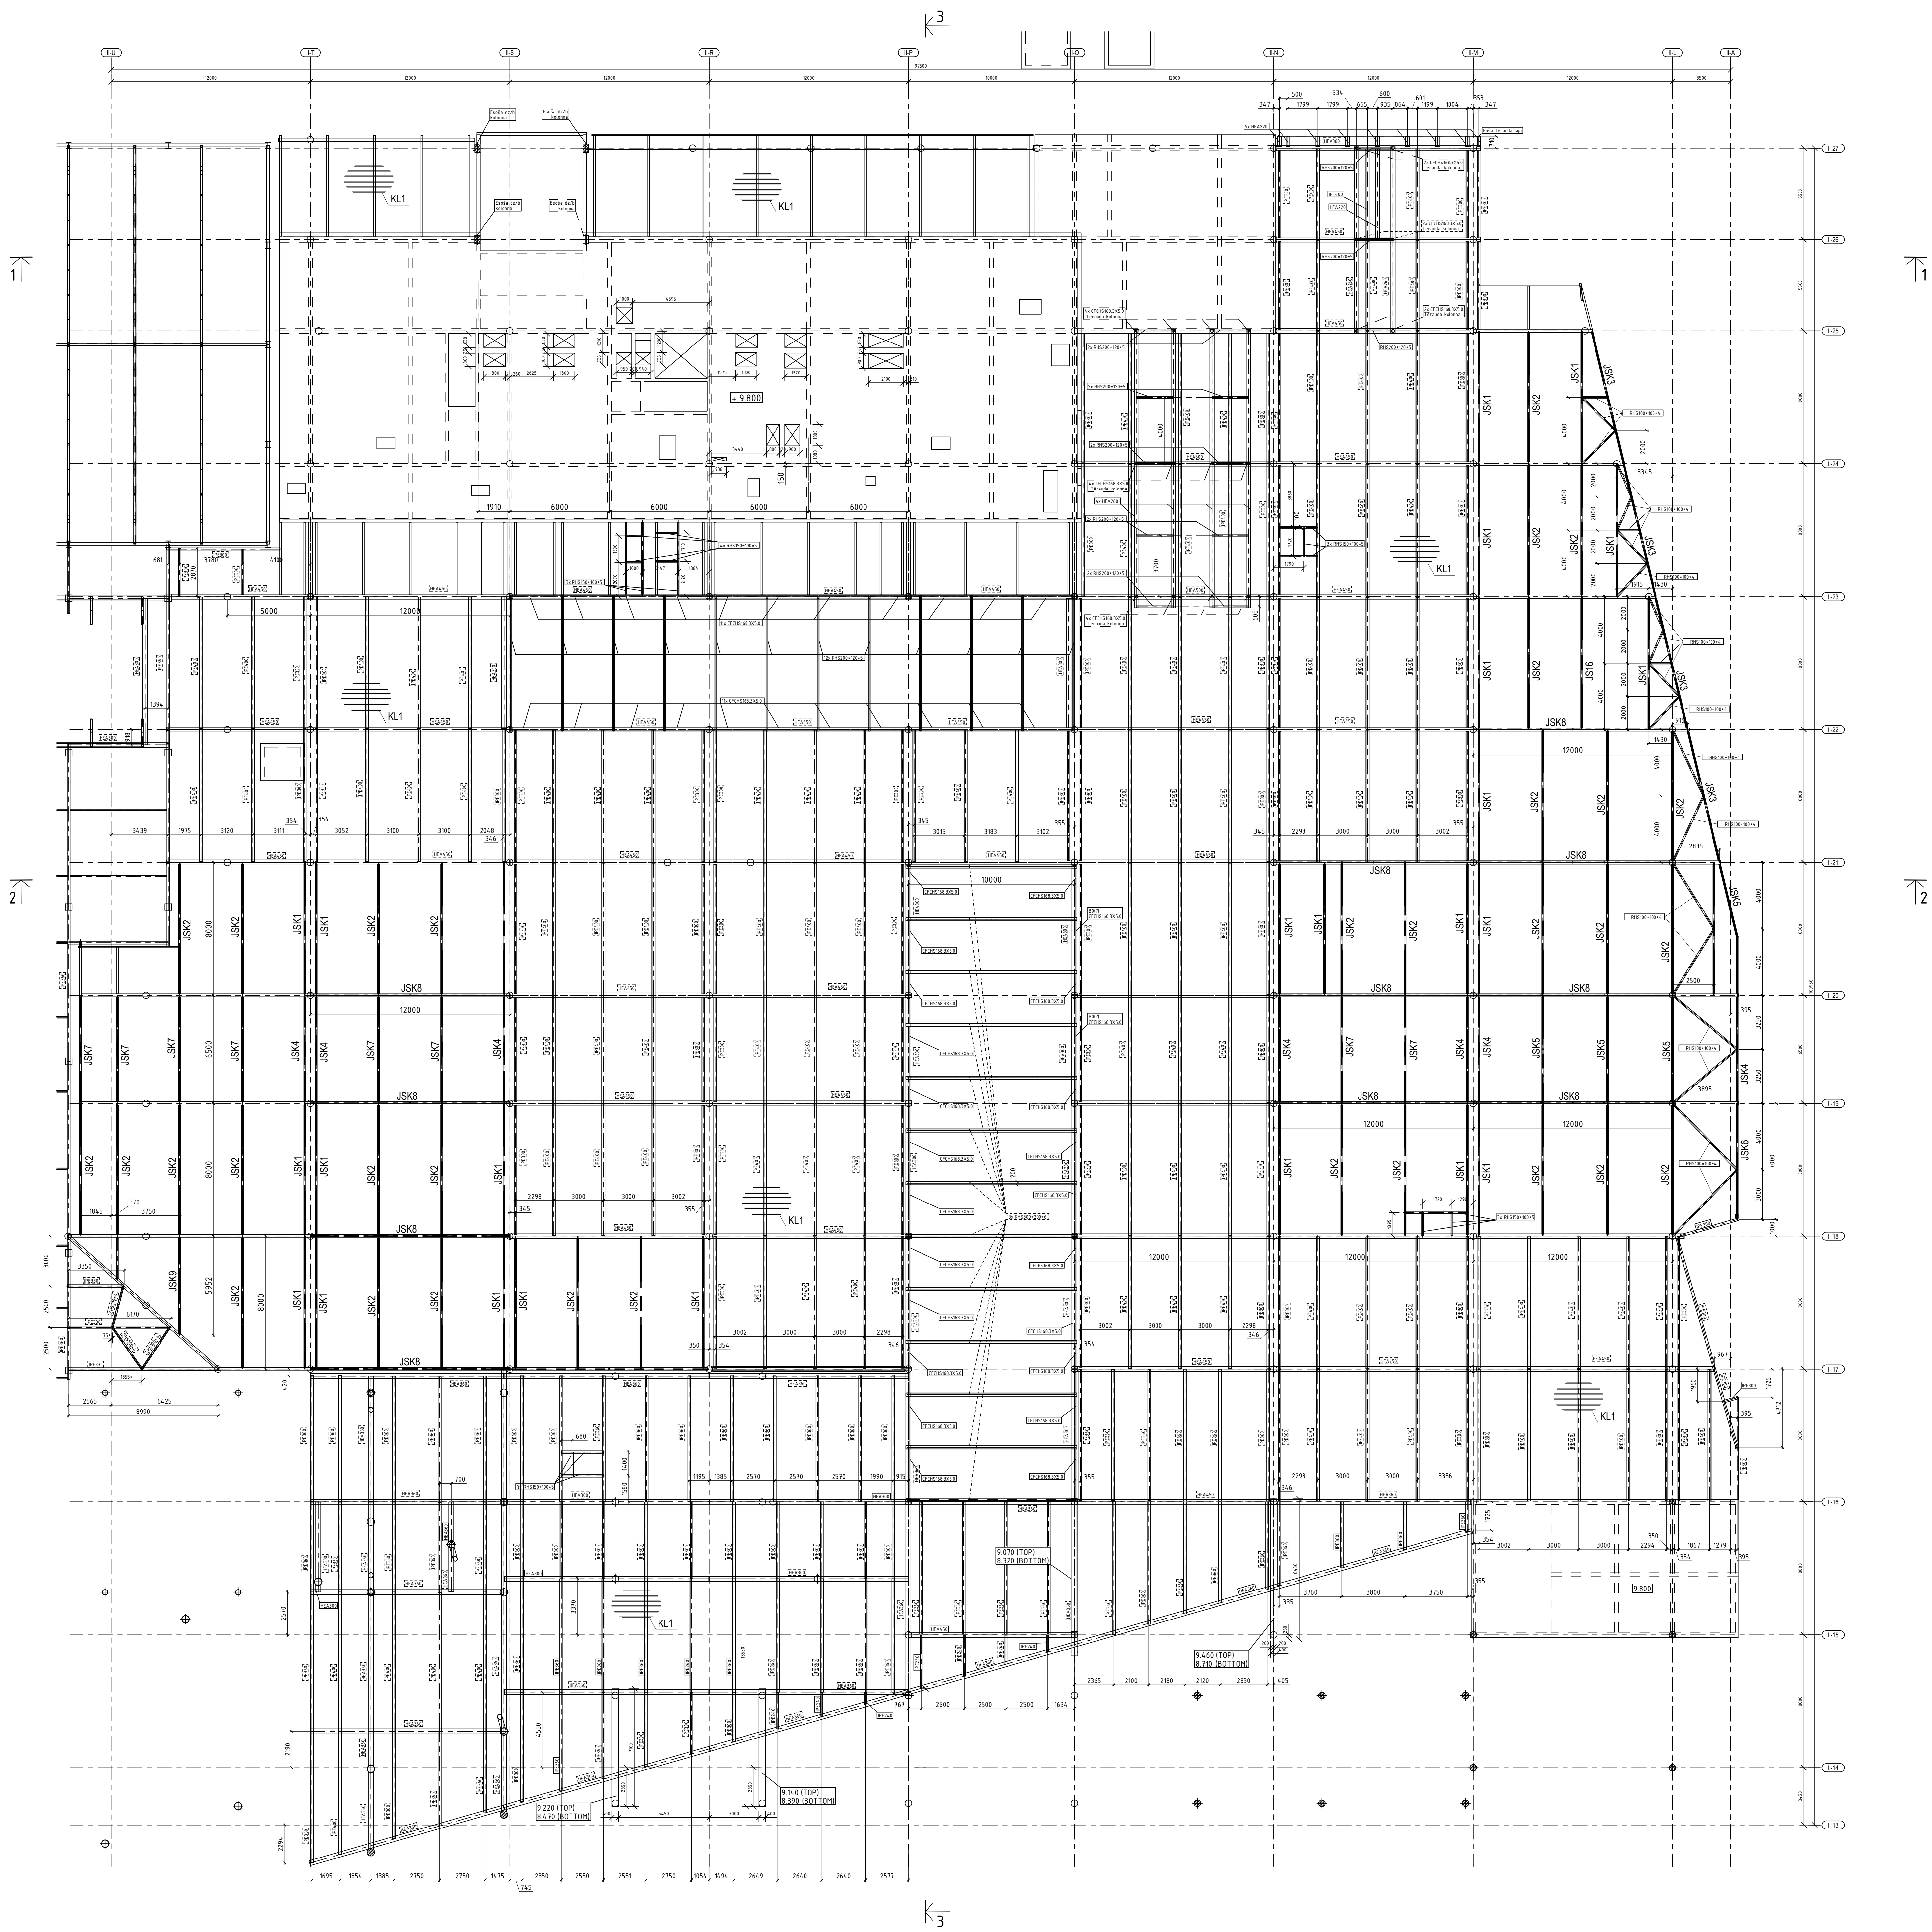

TĒRAUDA ELEMENTU SARAKSTS								
Elementa marka	Šķersgriezums			Balsta reakcijas			Tērauds	Piezīmes
	Skice	Poz.	Sastāvs	A,kN	N,kN	M,kNm		
JSK1			skat. ras.				S355	BK-82-ZZ-12-0011
JSK2			skat. ras.				S355	BK-82-ZZ-12-0012
JSK3			skat. ras.				S355	BK-82-ZZ-12-0013
JSK4			skat. ras.				S355	BK-82-ZZ-12-0014
JSK5			skat. ras.				S355	BK-82-ZZ-12-0015
JSK6			skat. ras.				S355	BK-82-ZZ-12-0018
JSK7			skat. ras.				S355	BK-82-ZZ-12-0017
JSK8			skat. ras.				S355	BK-82-ZZ-12-0018
JSK9			skat. ras.				S355	BK-82-ZZ-12-0019
KL1			T130-75L-930-0-8					

PIEZĪMES:

1. Vispārējos norādījumus skatīt skaidrojošā aprakstā.
2. Griezumus sk. lapās BK-B2-ZZ-11-0001, BK-B2-ZZ-11-0002
3. Tērauda tehniskā specifikācija lapā BK-B2-ZZ-13-0001.

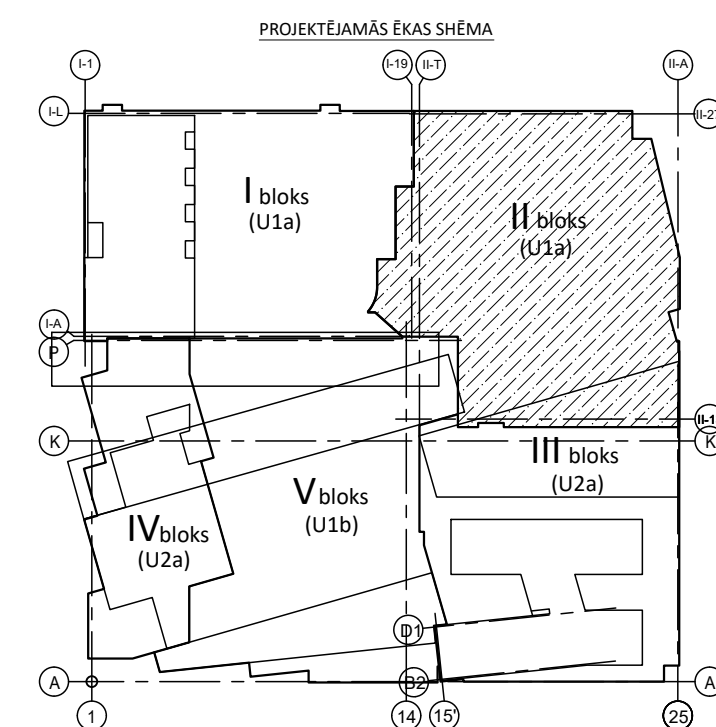

REV.	Izmaksas veica	Paraksts	Datums	Izmaksas
PASŪTĪTĀS:				
SIA Tirdzniecības centrs "MOLS"			SIA Tirdzniecības centrs "MOLS" Kraštā ielā 46, Rīga - LV1003	
PROJECTUETĀS:				
		SIA "ARHITEKT" Arhitektu un inženieru birojs		
PROJECTA AUTORS:				
UMGAMOMA SIA "TIRDZINIECĪBAS CENTRS MOLS" Kraštā ielā 46, Rīga - LV1003				
Ģeogrāfiskā BK detaļas nosaukums: SIA "TIRDZINIECĪBAS CENTRS MOLS" KRAŠTĀ IELĀ 46, RĪGĀ - LV1003 Objektu nosaukums: SIA "TIRDZINIECĪBAS CENTRS MOLS" rekonstrukcija, Kraštā ielā 46, Rīga - LV1003				
RASEJĀS NOSUKUMS:				
KONSTRUKCIJĀS PLĀNS UZ ATZ. 9.800 Amats: Vārds Uzvārds BK detaļas vad. Adāis Grimanis Izstrādāja: Leonora Harboste				
Datums: 2005.05.10 2005.05.10 2006.06.04				